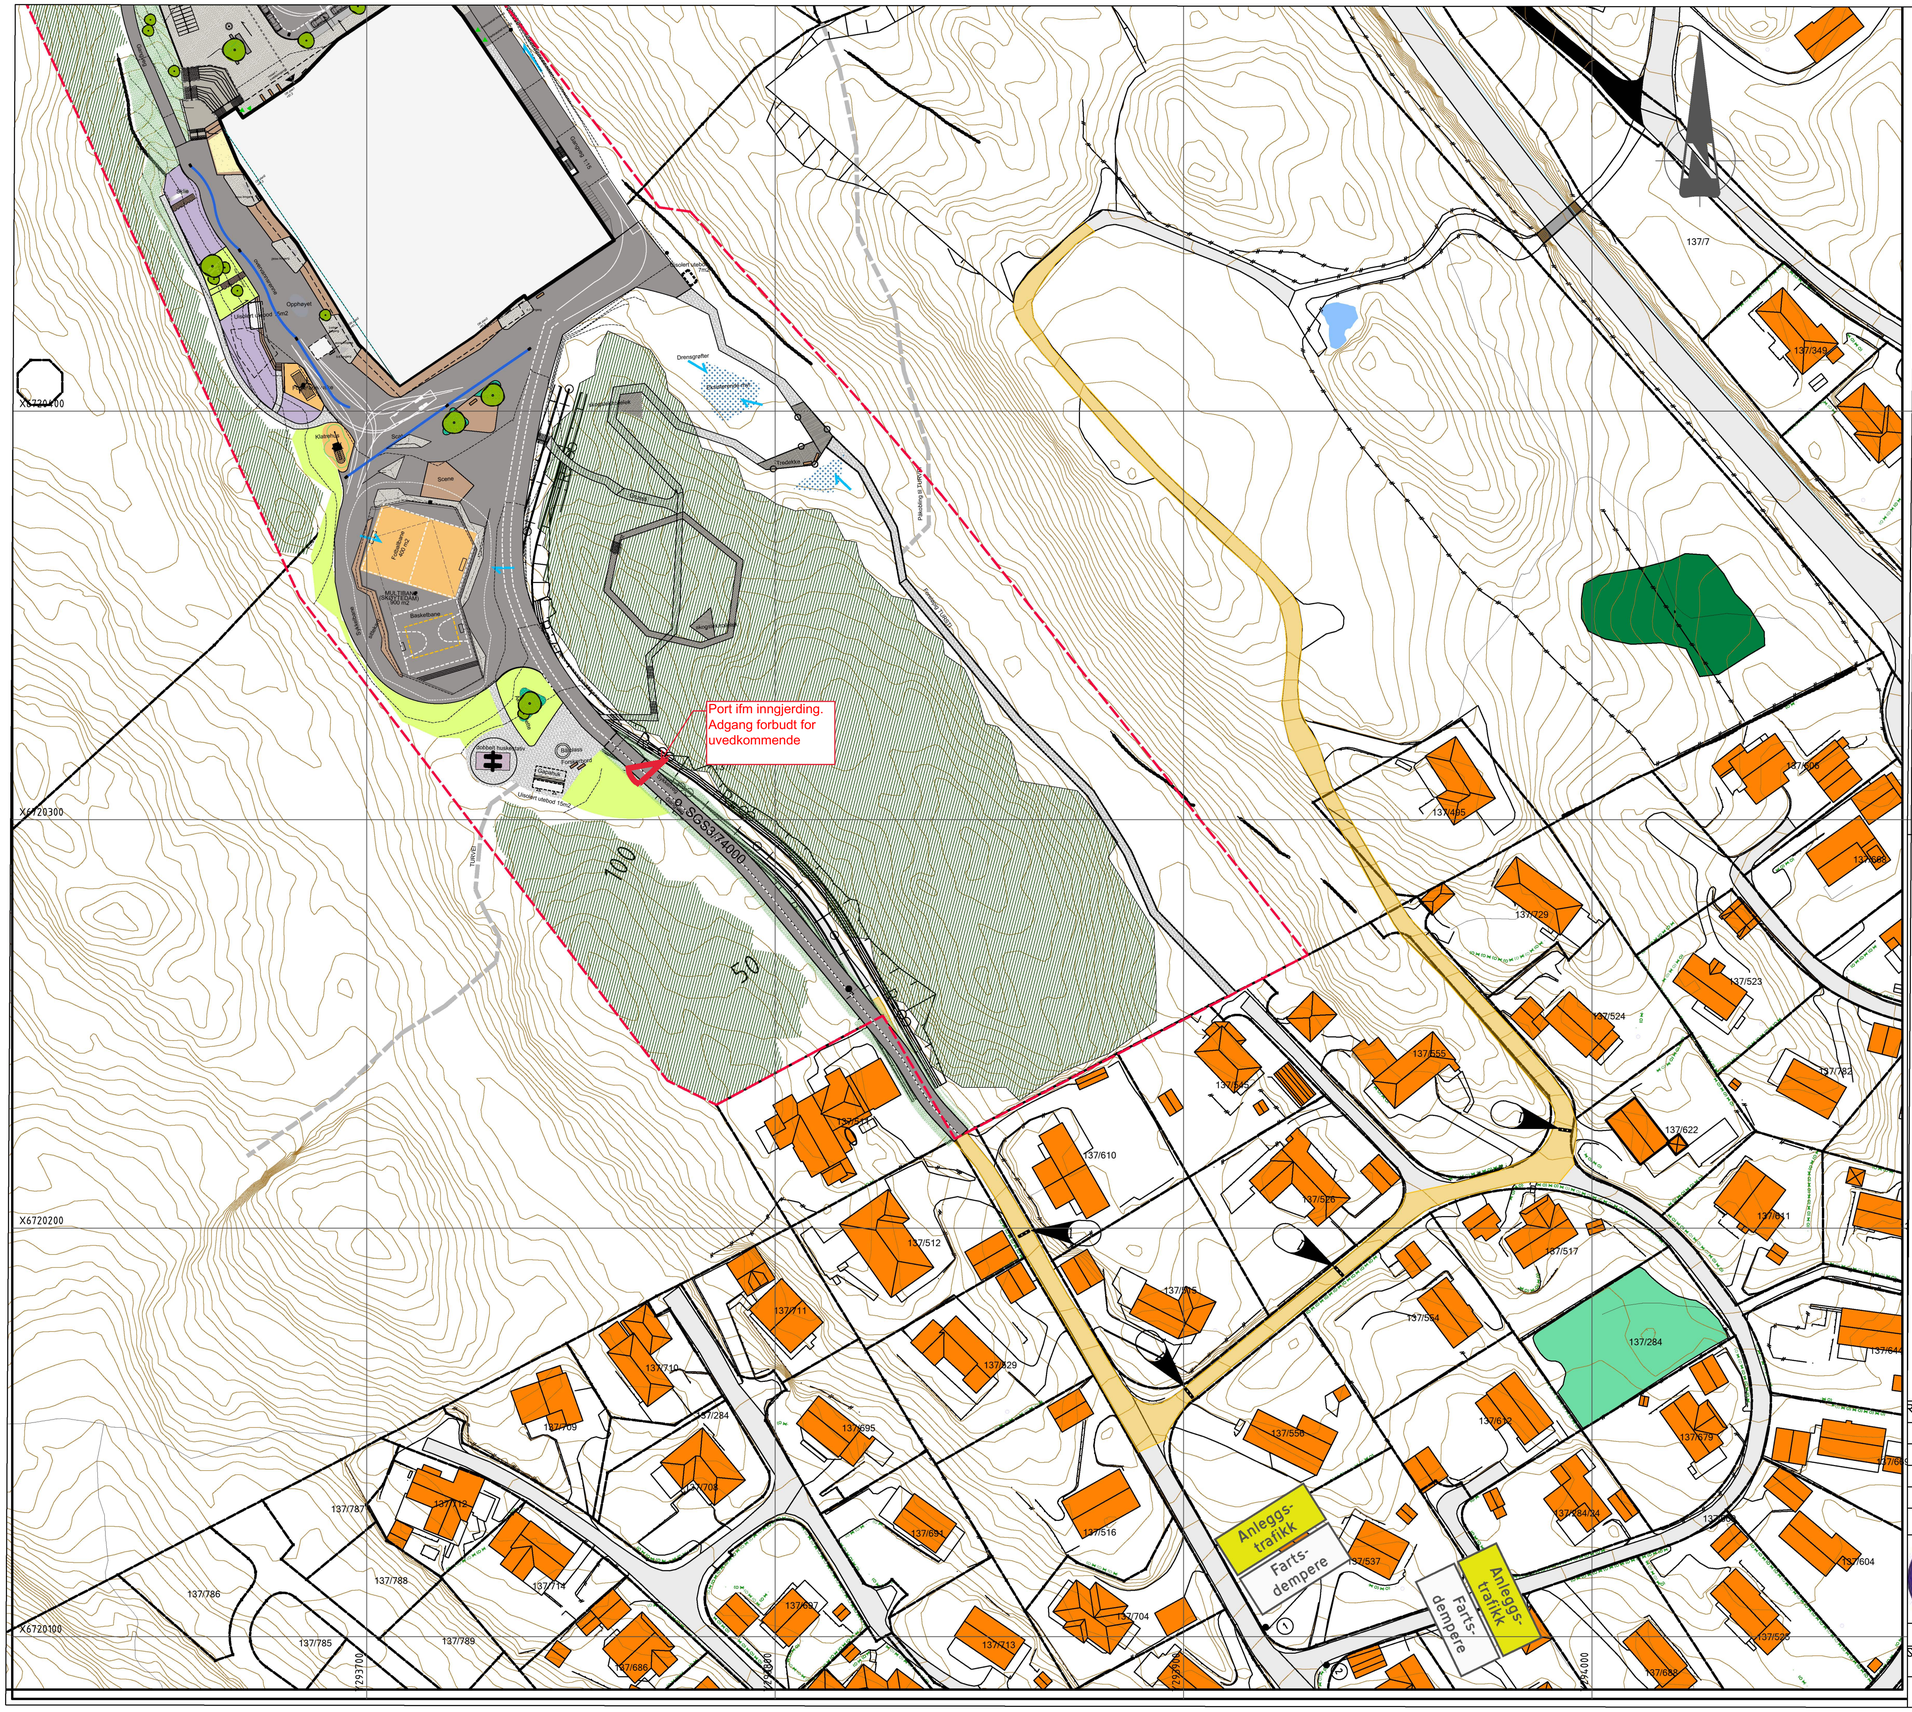
Port ifm inngjerding.
Adgang forbudt for uvedkommende
Anleggs-trafikk
Farts-dempere
Anleggs-trafikk
Farts-dempere
Basketbane
Scene
Klatrefelt
Drenseringsgrøfter
Fremtidig GS-veg
Fremtidig GS-veg
Fremtidig GS-veg