

Byggeplass: Knarvik Sentrum	Gnr.188 bnr.741 m.fl
Tiltak: Teknisk infrastruktur Knarvik sentrum	
Tiltakshaver: Lindås Kommune	Adresse: Kvernhusmyrane 41, 5914 Isdalstø
Ansv. søker: Norconsult AS	Adresse: Postboks 1199, 5811 Bergen

FØLGEBREV TIL SØKNAD OM IGANGSETTINGSTILLATELSE

Midlertidig bussterminal og rundkjøring

På vegne av Lindås Kommune, oversendes søknad om igangsettingstillatelse for følgende tiltak:

- Siste del ved midlertidig rundkjøring ved E39
- VA-ledninger for deler av kvassnesvegen

Det søkes om alt ved disse tiltakene som er markert ved grønt på vedlegg D1.

Vilkår i rammetillatelse

Med heimel i plan- og bygningslova § 20-1, jf. pbl § 20-3 vert det gjeve rammeløyve for oppføring av midlertidig bussterminal og rundkjøring, samt permanent VA-anlegg på følgjande vilkår:

1. Tiltaket skal plasserast som vist i situasjonsplan datert 25.10.18, 21.06.17 og 19.10.18, med heimel i pbl. § 29-4, jf. SAK § 6-3.
2. Tiltaka skal prosjekterast etter byggteknisk forskrift 2017 (TEK17).
3. Dei midlertidige tiltaka må fjernast innan to år i frå dette vedtaket. Dersom tiltaka skal stå lengre, må det foreligge løyve til permanente tiltak innan to år.

Før det vert gjeve igangsettingsløyve for tiltaket skal følgande ligge føre:

1. Godkjent tiltaksplan for hele tiltaket.
2. Stadfesting på at man har dei nødvendige rettighetane som tiltaket krev.

Før det vert gjeve ferdigattest/mellombels bruksløyve for tiltaket skal følgande ligge føre:

1. Faktisk plassering av tiltaket må vere målt inn, og koordinatar sendt kommunen.

Gjennomføring av tiltaket

Det søkes om IG for følgende arbeider i henhold til vedlegg D1 markert med grønt:

- Siste del ved midlertidig rundkjøring ved E39
- VA-ledninger for deler av kvassnesvegen

Utførende parter i denne søknaden:

Drange maskin

Avfallsplan

I samråd med utførende utarbeides avfallsplan for tiltaket. Signert sluttrapport for avfallsplanen med leveringsdokumentasjon oversendes kommunen sammen med søknad om ferdigattest.

Dokumentoversikt i denne forsendelsen

Vedlegg nr.	Dokumenter	Tegn. Nr	Dato
00	Følgerev		21.06.2019
01	Søknad om igangsettingstillatelse		21.06.2019
D	Tegninger		
D1	Situasjonskart	GH-004	17.06.2019

Søknad om igangsettingstillatelse

for tiltak etter plan- og bygningsloven (pbl) § 21-2

Berører tiltaket eksisterende eller fremtidige arbeidsplasser?

☐ Ja☒ Nei

Hvis ja, skal samtykke innhentes fra

Arbeidstilsynet før igangsetting av tiltaket. Byggblankett 5177 med vedlegg.


Søknaden gjelder							
Eiendom/ byggsted	Gnr.	Bnr.	Festenr.	Seksjonsnr.	Bygningsnr.	Bolignr.	Kommune
	188	741 m.fl					Lindås
	Adresse				Postnr.	Poststed	
	Kvassnesvegen				5914	ISDALSTØ	

Det søkes om igangsettingstillatelse for		
☐ Hele tiltaket		
☒ Deler av tiltaket		
Angi hvilken del av tiltaket denne søknaden gjelder		
Hele den midlertidige rundkjøringen og deler av kvassnessvegen, se vedlegg D1		
Angi tidligere delsøknader	Dato for gitt tillatelse	Kommentar
Midlertidig bussterminal og rundkjøring samt permanent VA	15.05.2019	

Vedlegg			
Beskrivelse av vedlegg	Gruppe	Nr. fra – til	Ikke relevant
Situasjonsplan, avkjøringsplan	D	1 – 1	☐
Tegninger	E	–	☒
Redegjørelser/kart	F	–	☒
Erklæring om ansvarsrett	G	–	☒
Gjennomføringsplan	G	–	☒
Boligspesifikasjon i matrikkelen	H	–	☒
Uttalelse/vedtak fra annen offentlig myndighet	I	–	☒
Andre vedlegg	Q	–	☒

Underskrift			
Ansvarlig søker for tiltaket			
Foretak			
Norconsult AS, VA-avdelingen			
Kontaktperson	Telefon	Mobiltelefon	E-post
Kristin Thomassen	55 37 55 00	95 05 90 81	Kristin.Thomassen@norconsult.com
Dato	Underskrift		
21.06.2019			
Gjentas med blokkbokstaver			
KRISTIN THOMASSEN			

"N:\517065170657\BIM\VA_TIA\Kil\GH-001_Byggesak.dwg - MaRei - Plottet: 2019-06-20, 08:35:13 - LAYOUT = GH-004 - XREF = T_GH_Planlegging, 5170657 T_eksisterende VA, 5170657 T_geom_BP1, 5170657 T_sentumsplan_VN1, 5170657 T_kart"

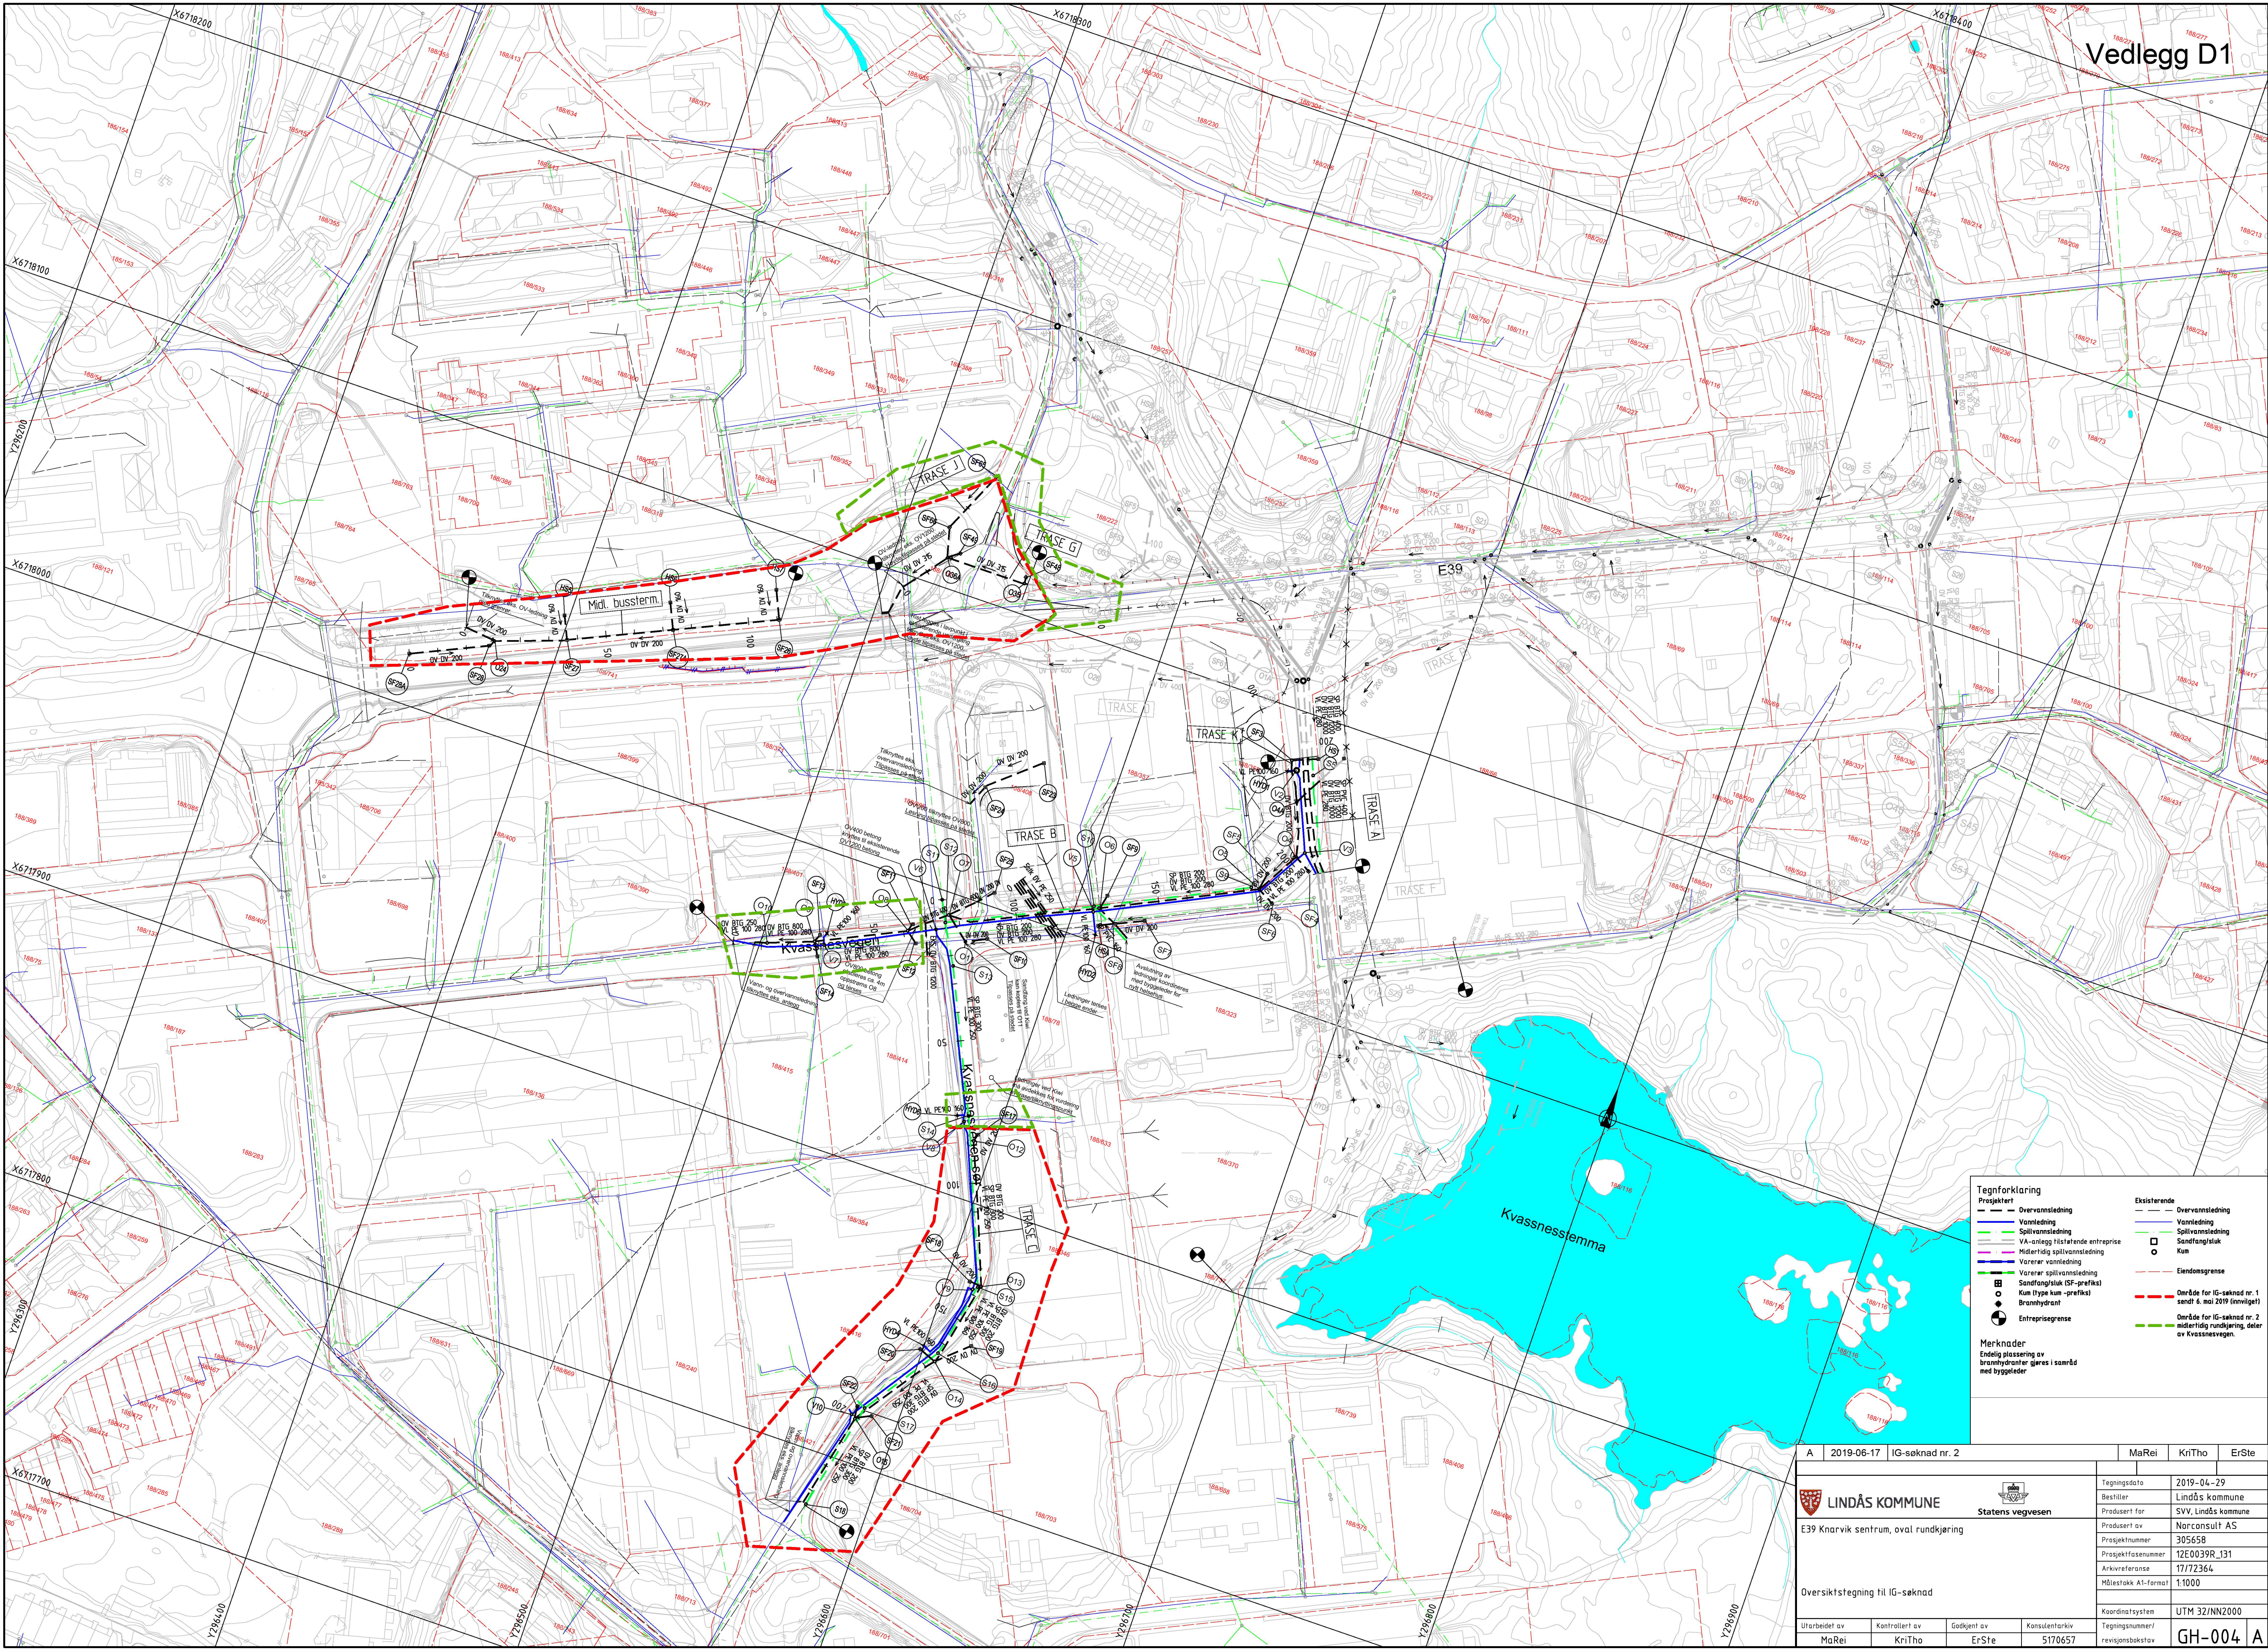

Vedlegg D1

Tegnforklaring

Prosjektet

- Overvannsledning
- Vannledning
- Spillvannsledning
- VA-anlegg tilstatende entrepriser
- Midlertidig spillvannsledning
- Varener vannledning
- Varener spillvannsledning
- Sandfangsluk (SF-prefiks)
- Kum (type kum -prefiks)
- Brannhydrant
- Entreprensgrense

Ekstisterende

- Overvannsledning
- Vannledning
- Spillvannsledning
- Sandfangsluk
- Kum
- Eiendomsgrænse
- Område for IG-søknad nr. 1 sendt 6. mai 2019 (innvilget)
- Område for IG-søknad nr. 2 midlertidig rundkjøring, deler av Kvassnessvegen.

Merknader

Endelig plassering av brannhydranter gøres i samråd med byggleider

A	2019-06-17	IG-søknad nr. 2		MaRei	KriTho	ErSte			
 LINDÅS KOMMUNE  Statens vegvesen				Tegningsdato	2019-04-29				
				Bestiller	Lindås kommune				
				Prosjekt for	SVV, Lindås kommune				
				Produsent av	Norconsult AS				
				Prosjektnummer	305658				
E39 Knarvik sentrum, oval rundkjøring				Prosjektfasennummer	12E0039R_131				
				Arkivreferanse	17/72364				
				Målestokk A1-format	1:1000				
Oversiktstegning til IG-søknad				Koordinatsystem	UTM 32/NN2000				
				Utarbeidet av	Kontrollert av	Godkjent av	Konsulentarkiv	Tegningsnummer/ revisjonsbokstav	GH-004 A
				MaRei	KriTho	ErSte	5170657		