


N:\518\23\5182360\BIM\VA_T\VA-kiln\VA300_flomveier.dwg - Kållan - Plottet 2018-09-26, 13:06:08 - XREF = Landskapsplan_versjon_2013_til_bakgrunn_VA-rammeplan_nedslagsfelt_kartgrunning_autoCAD_2013"

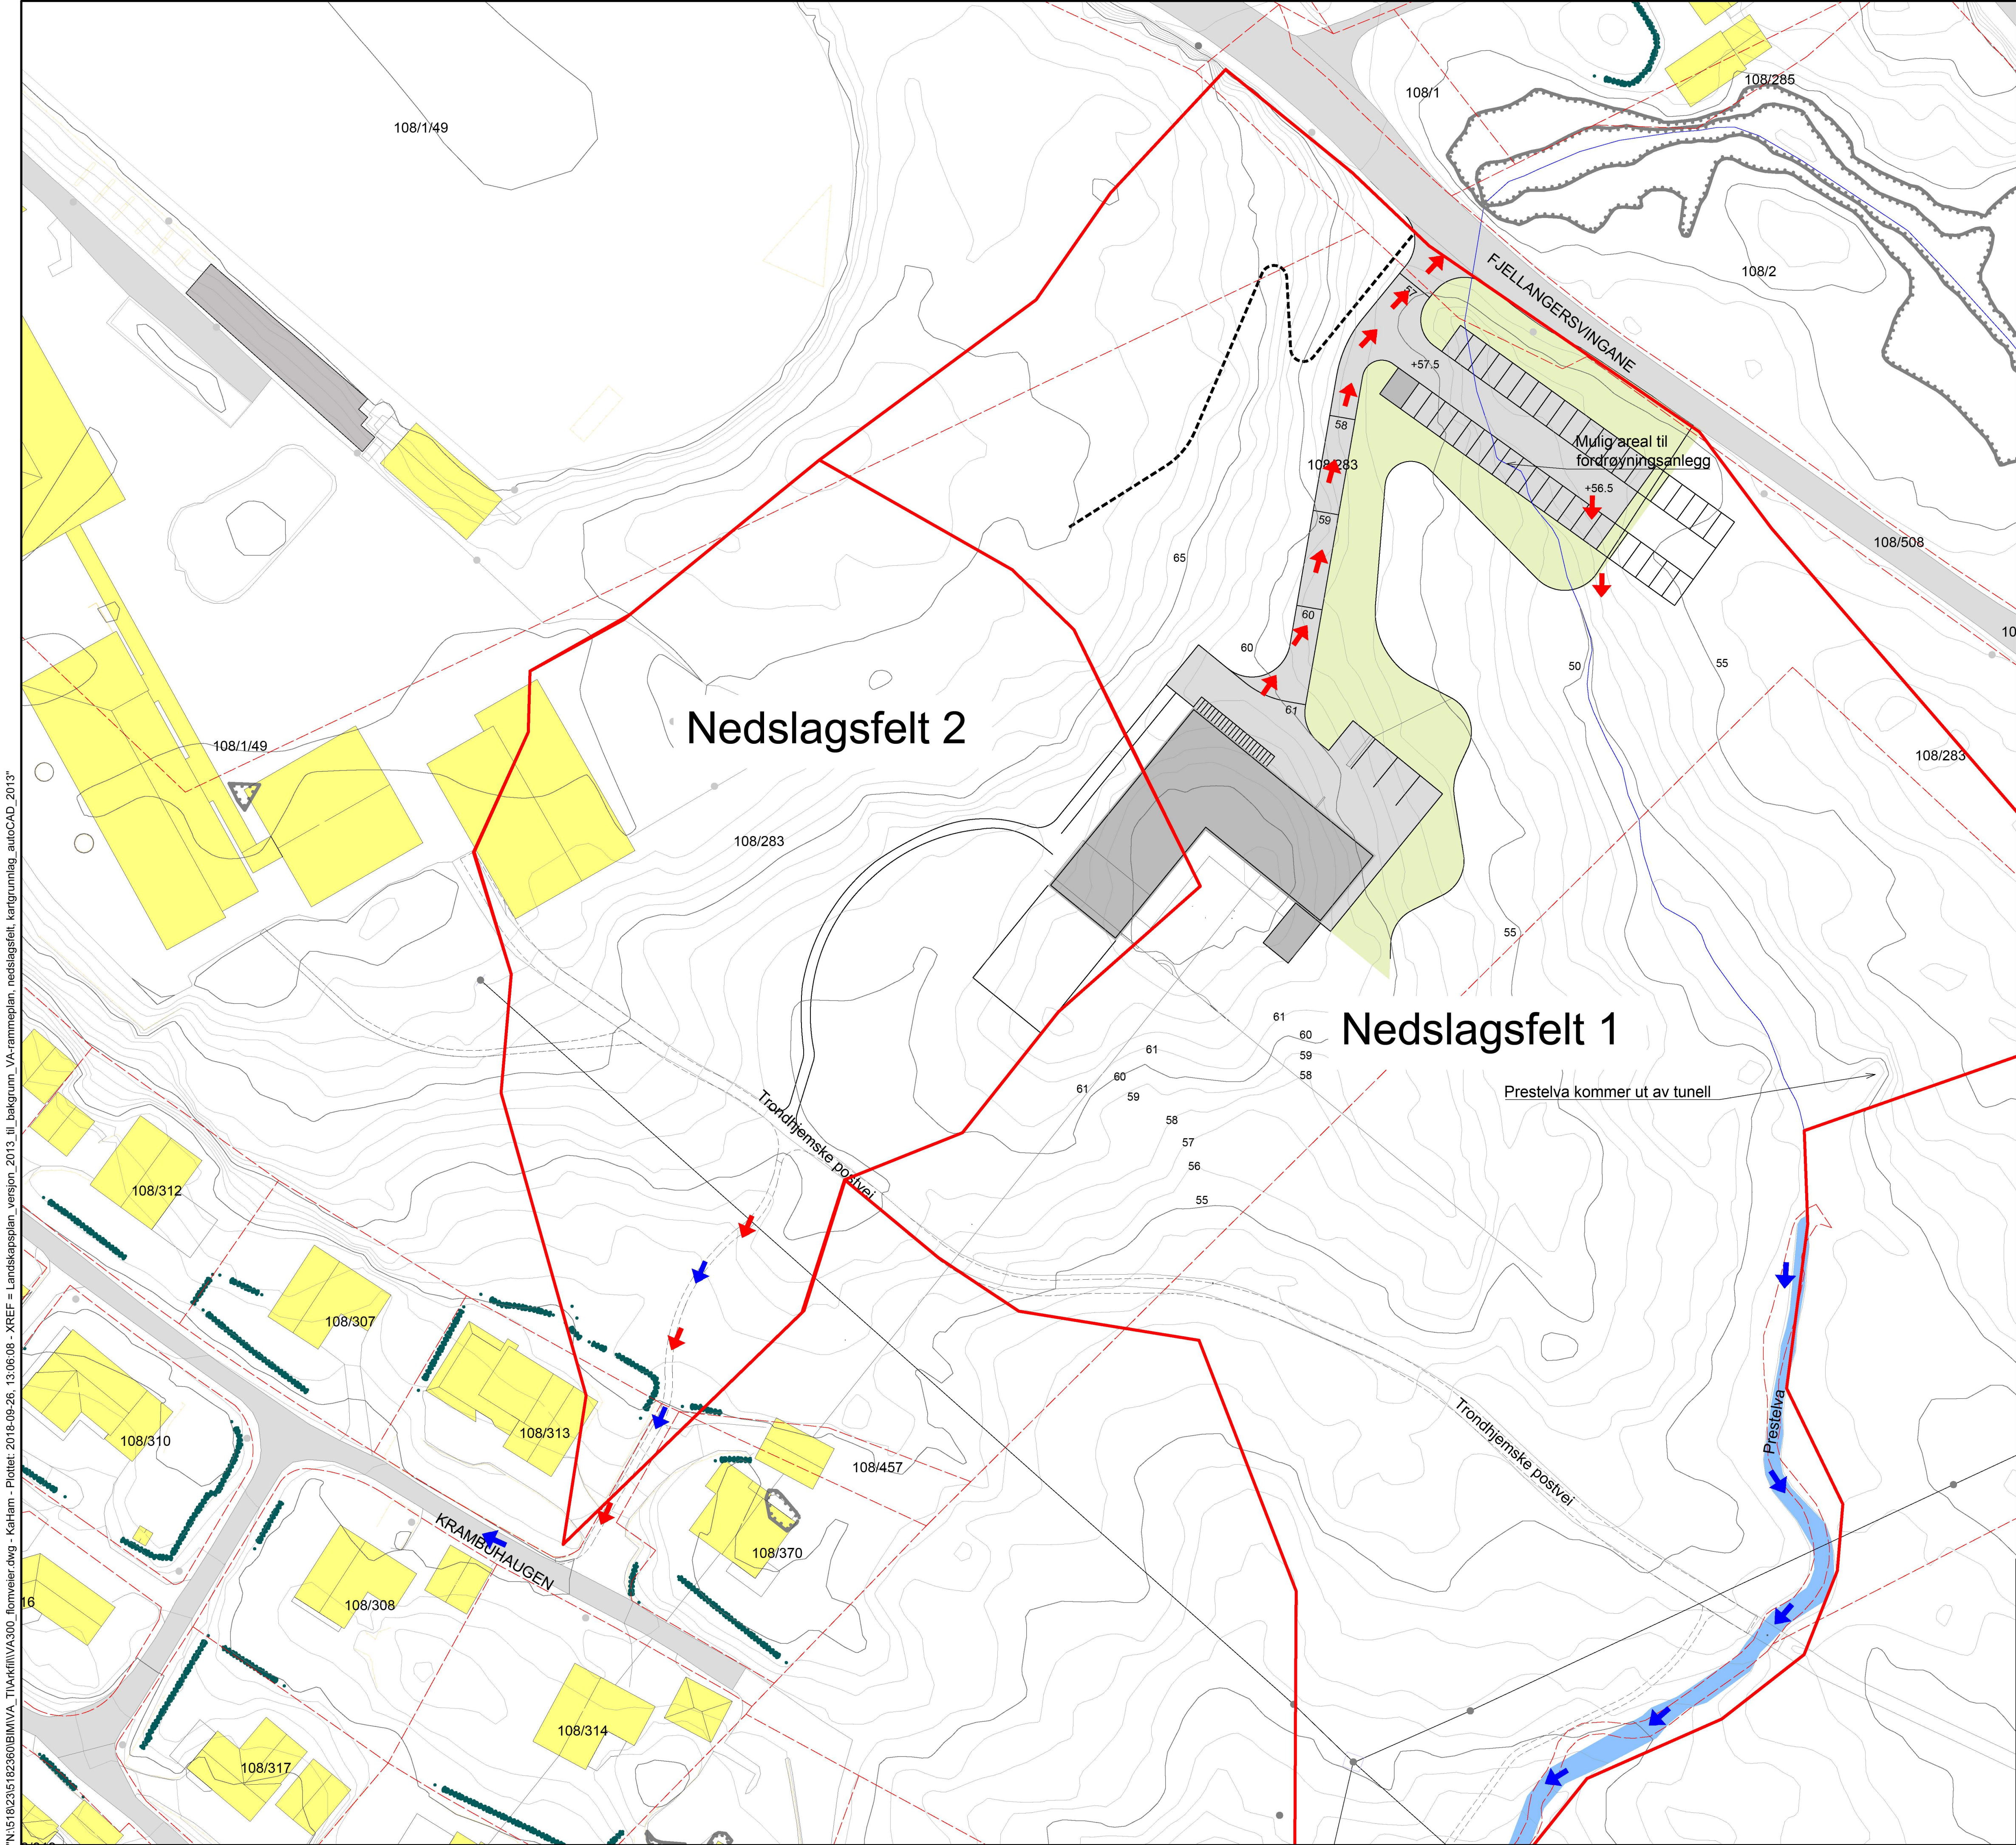

FORELØPIG 2018-09-26

Tegnforklaring

Flomvei

Avrenningsretning

Nedbørsfelt

Areal med avrenning til lokalt lavbrekk

Plangrense

Teiggrense

Eksisterende

Planlagt

→

→

—

—

→

→

—

—

D01	2018-09-26	For godkjenning hos oppdragsgiver	KaHam	Knitho	Moher
Rev.	Dato	Beskrivelse	Utarbeidet	Fagkontroll	Godkjent
Dette dokumentet er utarbeidet av Norconsult AS som del av det oppdraget som fremgår nedenfor. Opphavsretten tilhører Norconsult AS. Dokumentet må bare benyttes til det formål som oppdragsavtalen beskriver, og må ikke kopieres eller gjøres tilgjengelig på annen måte eller i større utstrekning enn formålet tilsier.					Målestokk (gjelder A1)
Lindås kommune					1:500
Lindås barnehage					
VA - rammeplan Nedslagsfelt og flomveier					
Norconsult			Oppdragsnummer 5182360	Tegningsnummer VA 300	Revisjon D01