


N:\517065170657\BIM\VA_TIA\kifil\GH-001_Byggesak.dwg - MaRei - Plottet: 2019-11-13, 15:48:11 - LAYOUT = GH-003 - XREF = T_GH_Planlegging, 5170657 T_geometriskeplan_VN1, 5170657 T_kart

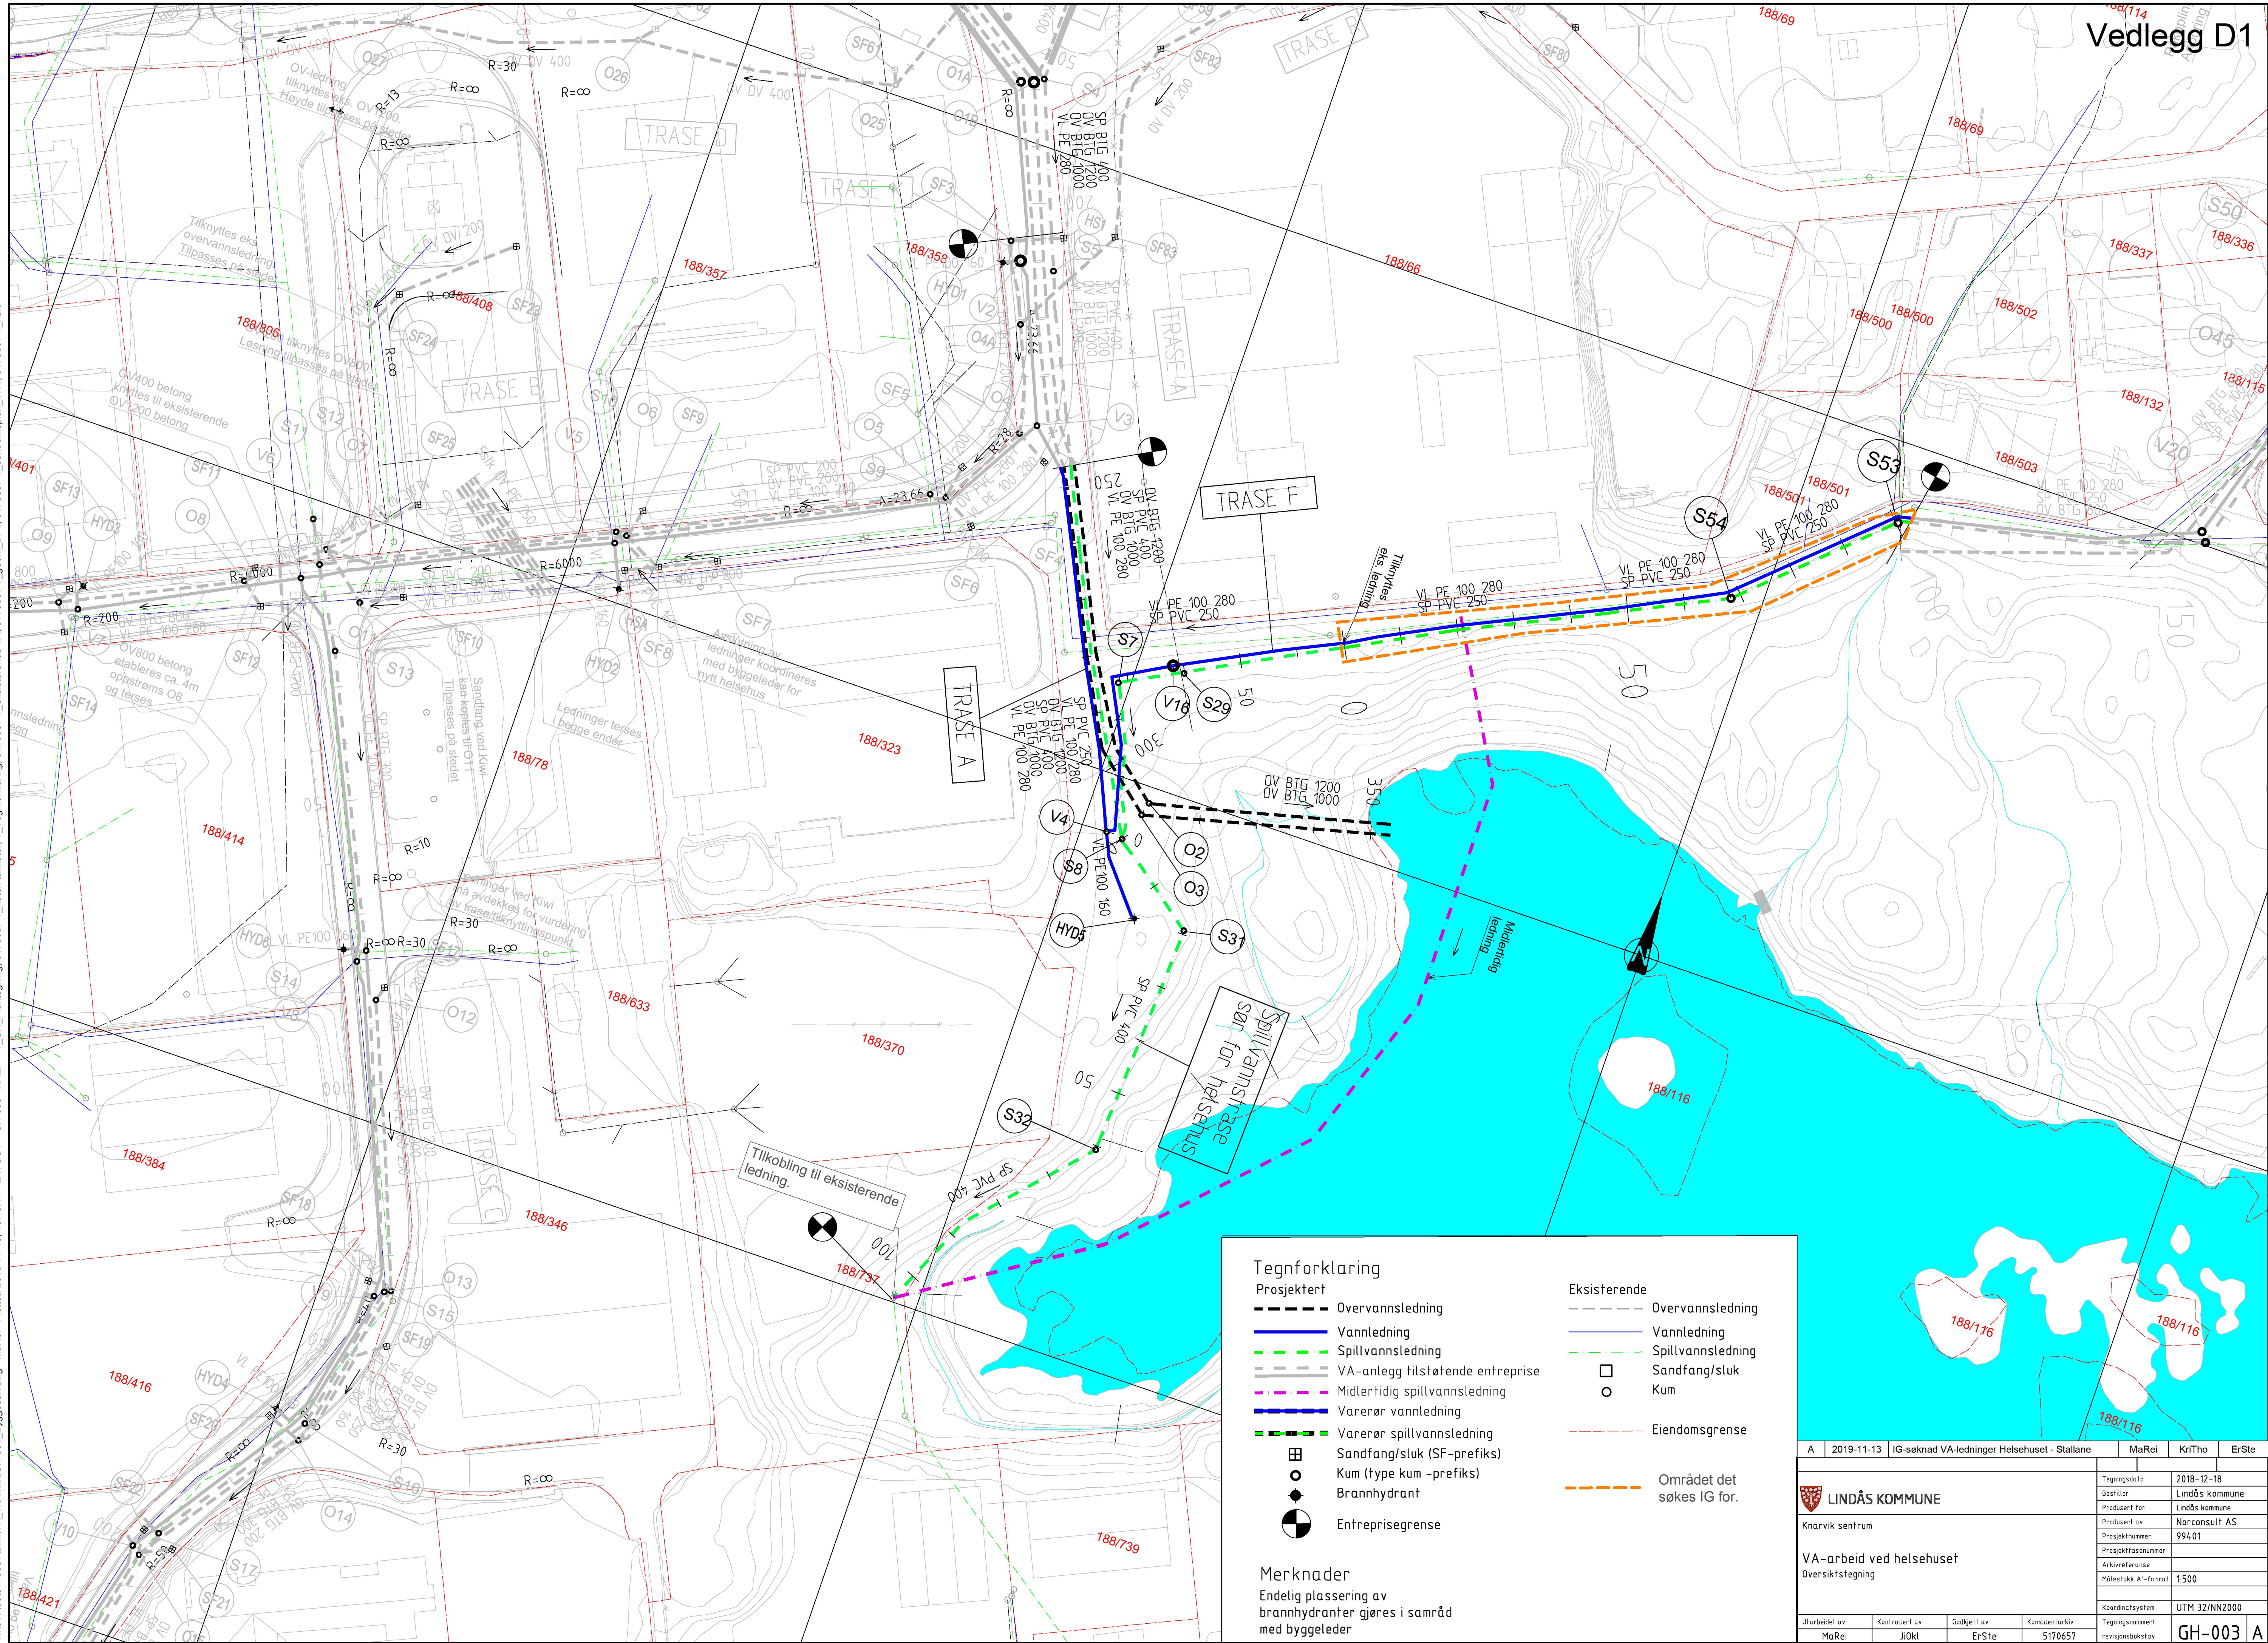

A	2019-11-13	IG-søknad VA-ledninger Helsehuset - Stallane		MaRei	KriTho	ErSte	
 LINDÅS KOMMUNE Knrarvik sentrum VA-arbeid ved helsehuset Oversiktstegning				Tegningsdato	2018-12-18		
				Bestiller	Lindås kommune		
				Produsert for	Lindås kommune		
				Produsert av	Norconsult AS		
				Prosjektnummer	99401		
				Prosjektfase/nummer			
				Arkivreferanse			
				Målestokk A1-format	1:500		
				Koordinatsystem		UTM 32/NN2000	
				Utarbeidet av	Kontrollert av	Godkjent av	Konsulentarkiv
MaRei	JØKI	ErSte	5170657		A		