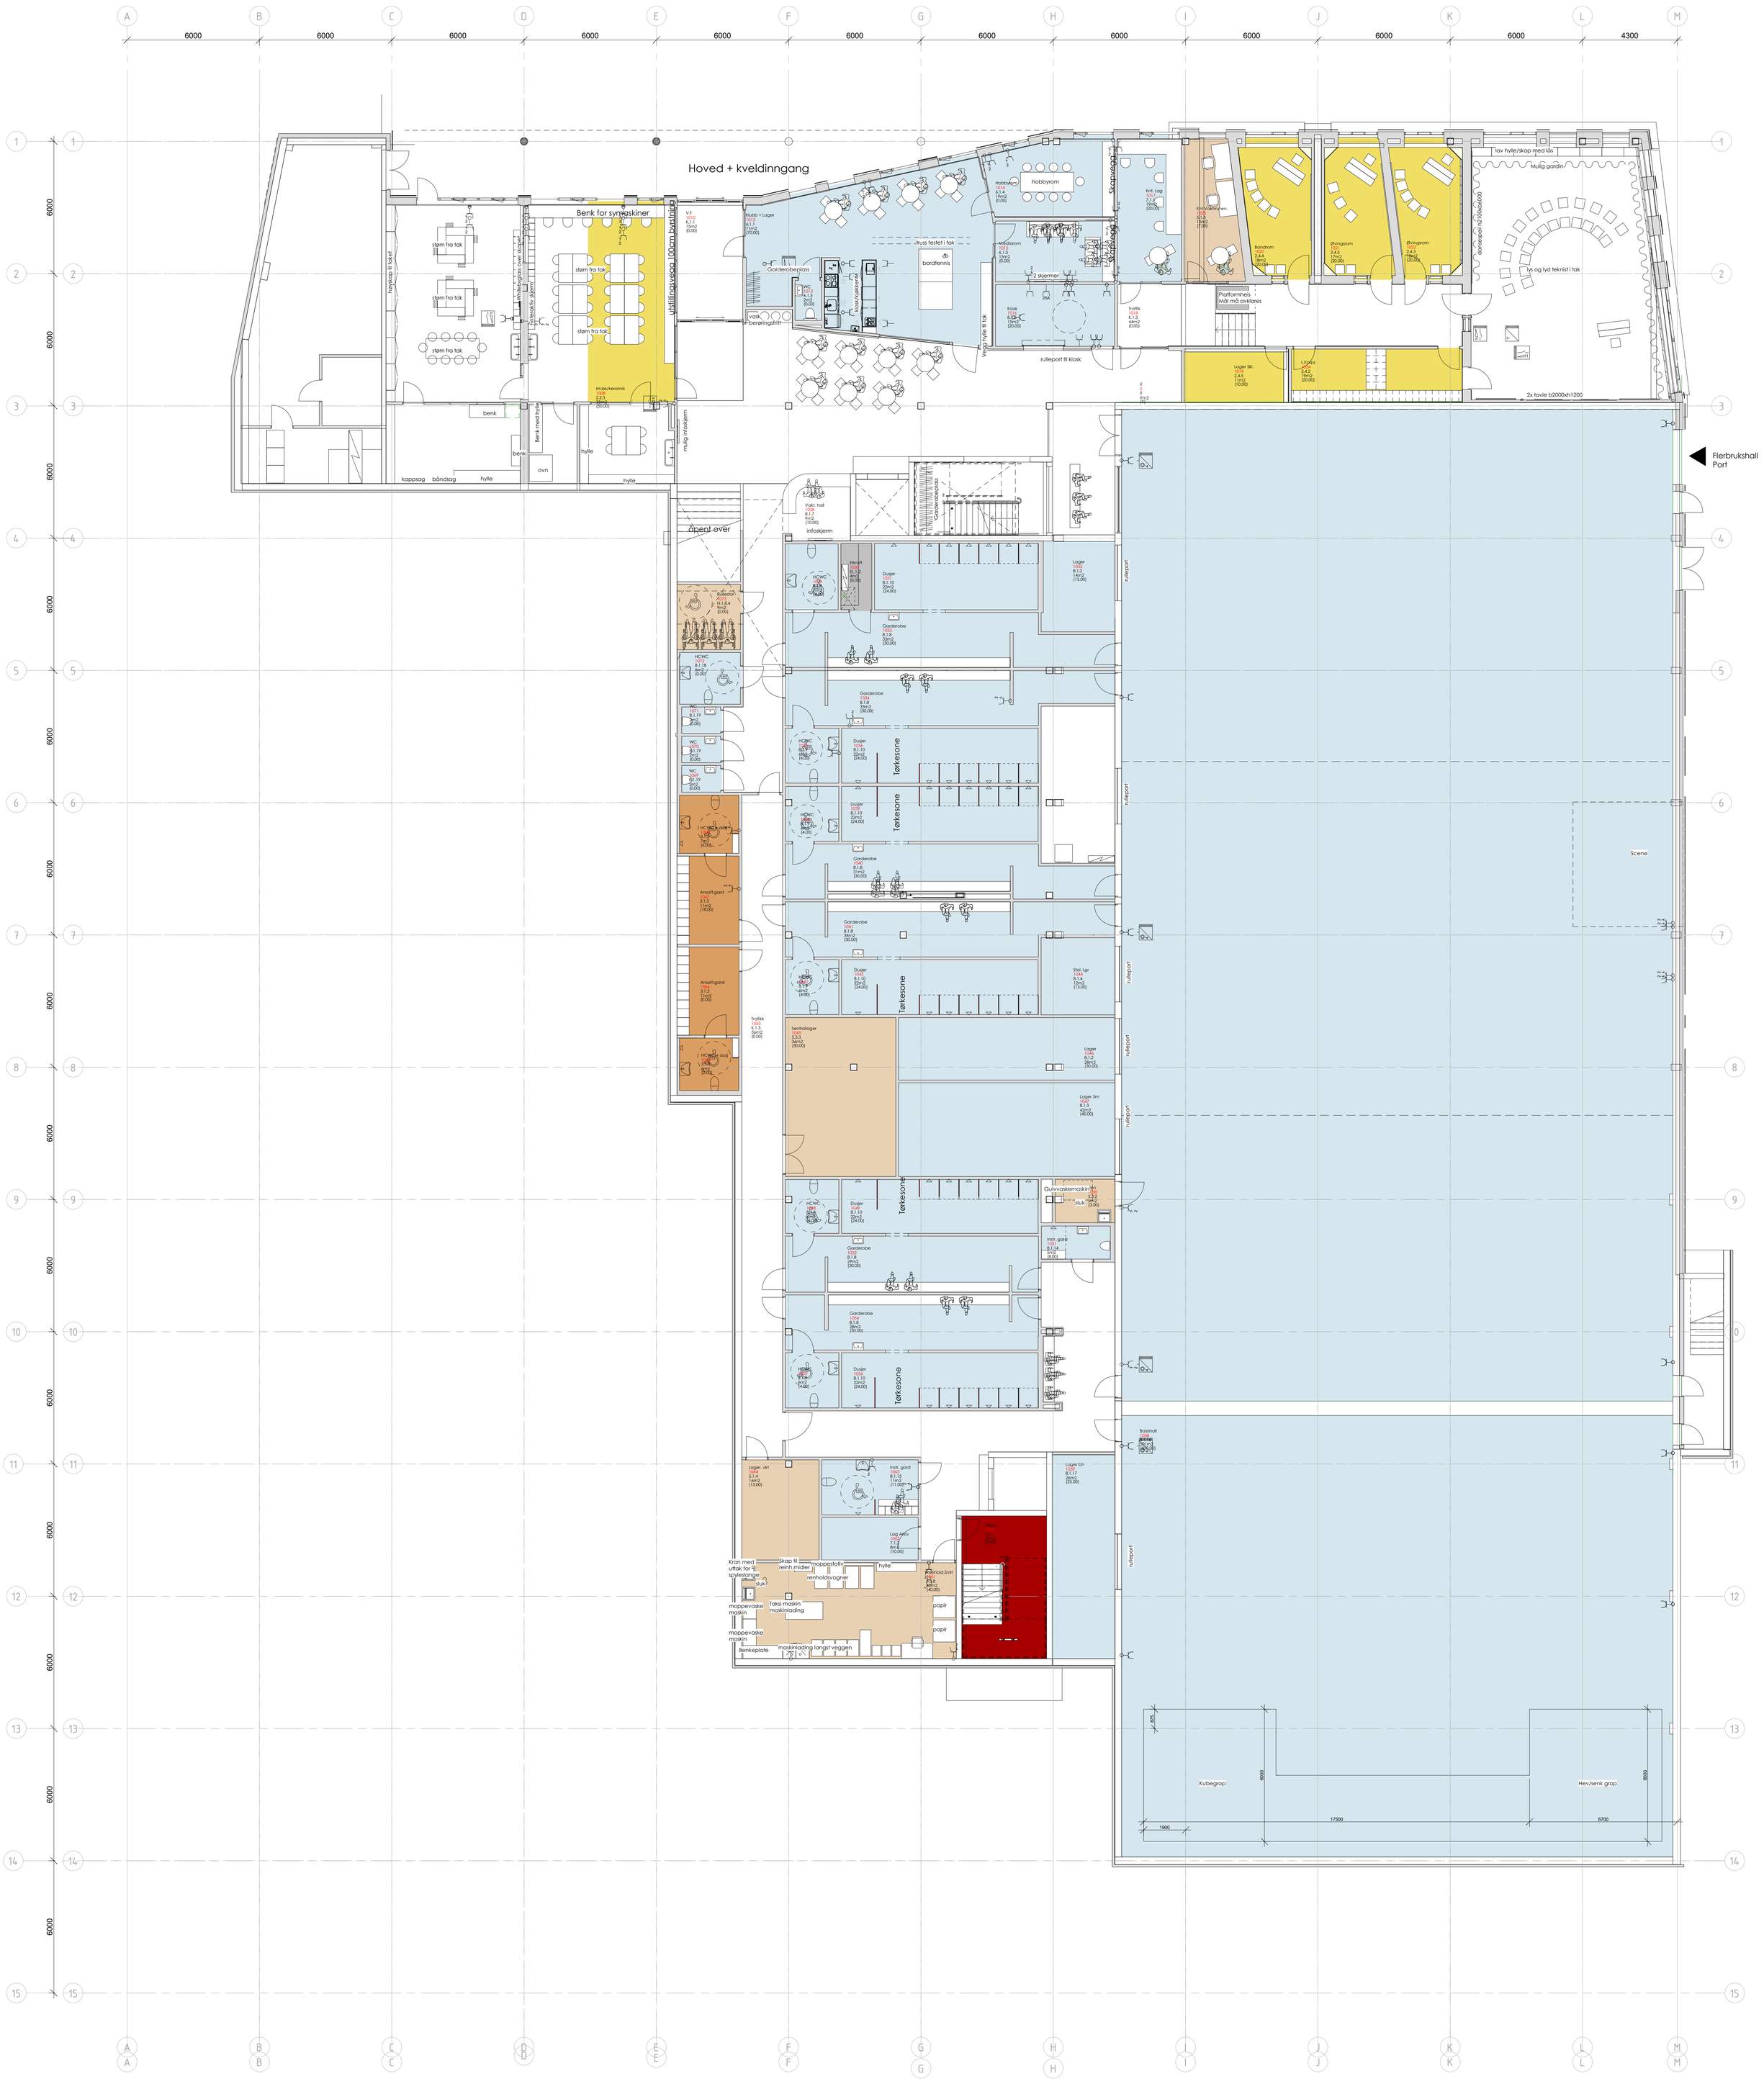

Plan 01 Presentasjon

0 5 10 15

nord

Rev.	Beskrivelse	Dato	Tegn.	Kontr.
E	Oppdatering.	11.10.2019	DB	PHN
D	Endringer etter brukermøte	10.05.2019	DB	PHN
C	Heis og trappeskjakt og plassering av vegger, endring til trinn 01 hjemmeområde	27.03.2019		
B	Romnummerering og utforming av amfiet endret	20.01.2019		
A	Endringer til antall vasker og miljøetasjoner. (Inngang, garderober og kantine)	31.10.2018	DB	PHN

Prosjekteringsgruppen:

		TELEFON:
ARK :	HLM ARKITEKTUR AS HUS ARKITEKTER AS	+47 55 55 04 00
LARK :	SMEDSVIG LANDSKAPSARKITEKTER	+47 55 21 04 70
RIB :	MULTICONSULT	
RIE :	MULTICONSULT	
RIV :	MULTICONSULT	+47 55 62 37 00
Rxx :	xxx	

LOKALISERINGSFIGUR:

Fase: NABOVARSEL

Arbeidsgiver: LINDÅS KOMMUNE

Entreprenør: CONSTRUCTA Entreprenør AS

Tittel:

Alversund Skole

Plan 01 Presentasjon

Godkjent

Kontroll prosjekt.

Sign. DB Kontroll PHN

Firmavn xxx

Dato 17/06/2018

Målestokk 1 : 100

Kontroll utførende.

Sign. Kontroll

Tegningsnummer

Etasje	Fag	Byg.delsnum.	Type tegn.	Løpenr.	Rev.
01-A-200-20-001					E

13.10.2019 21:05:29