


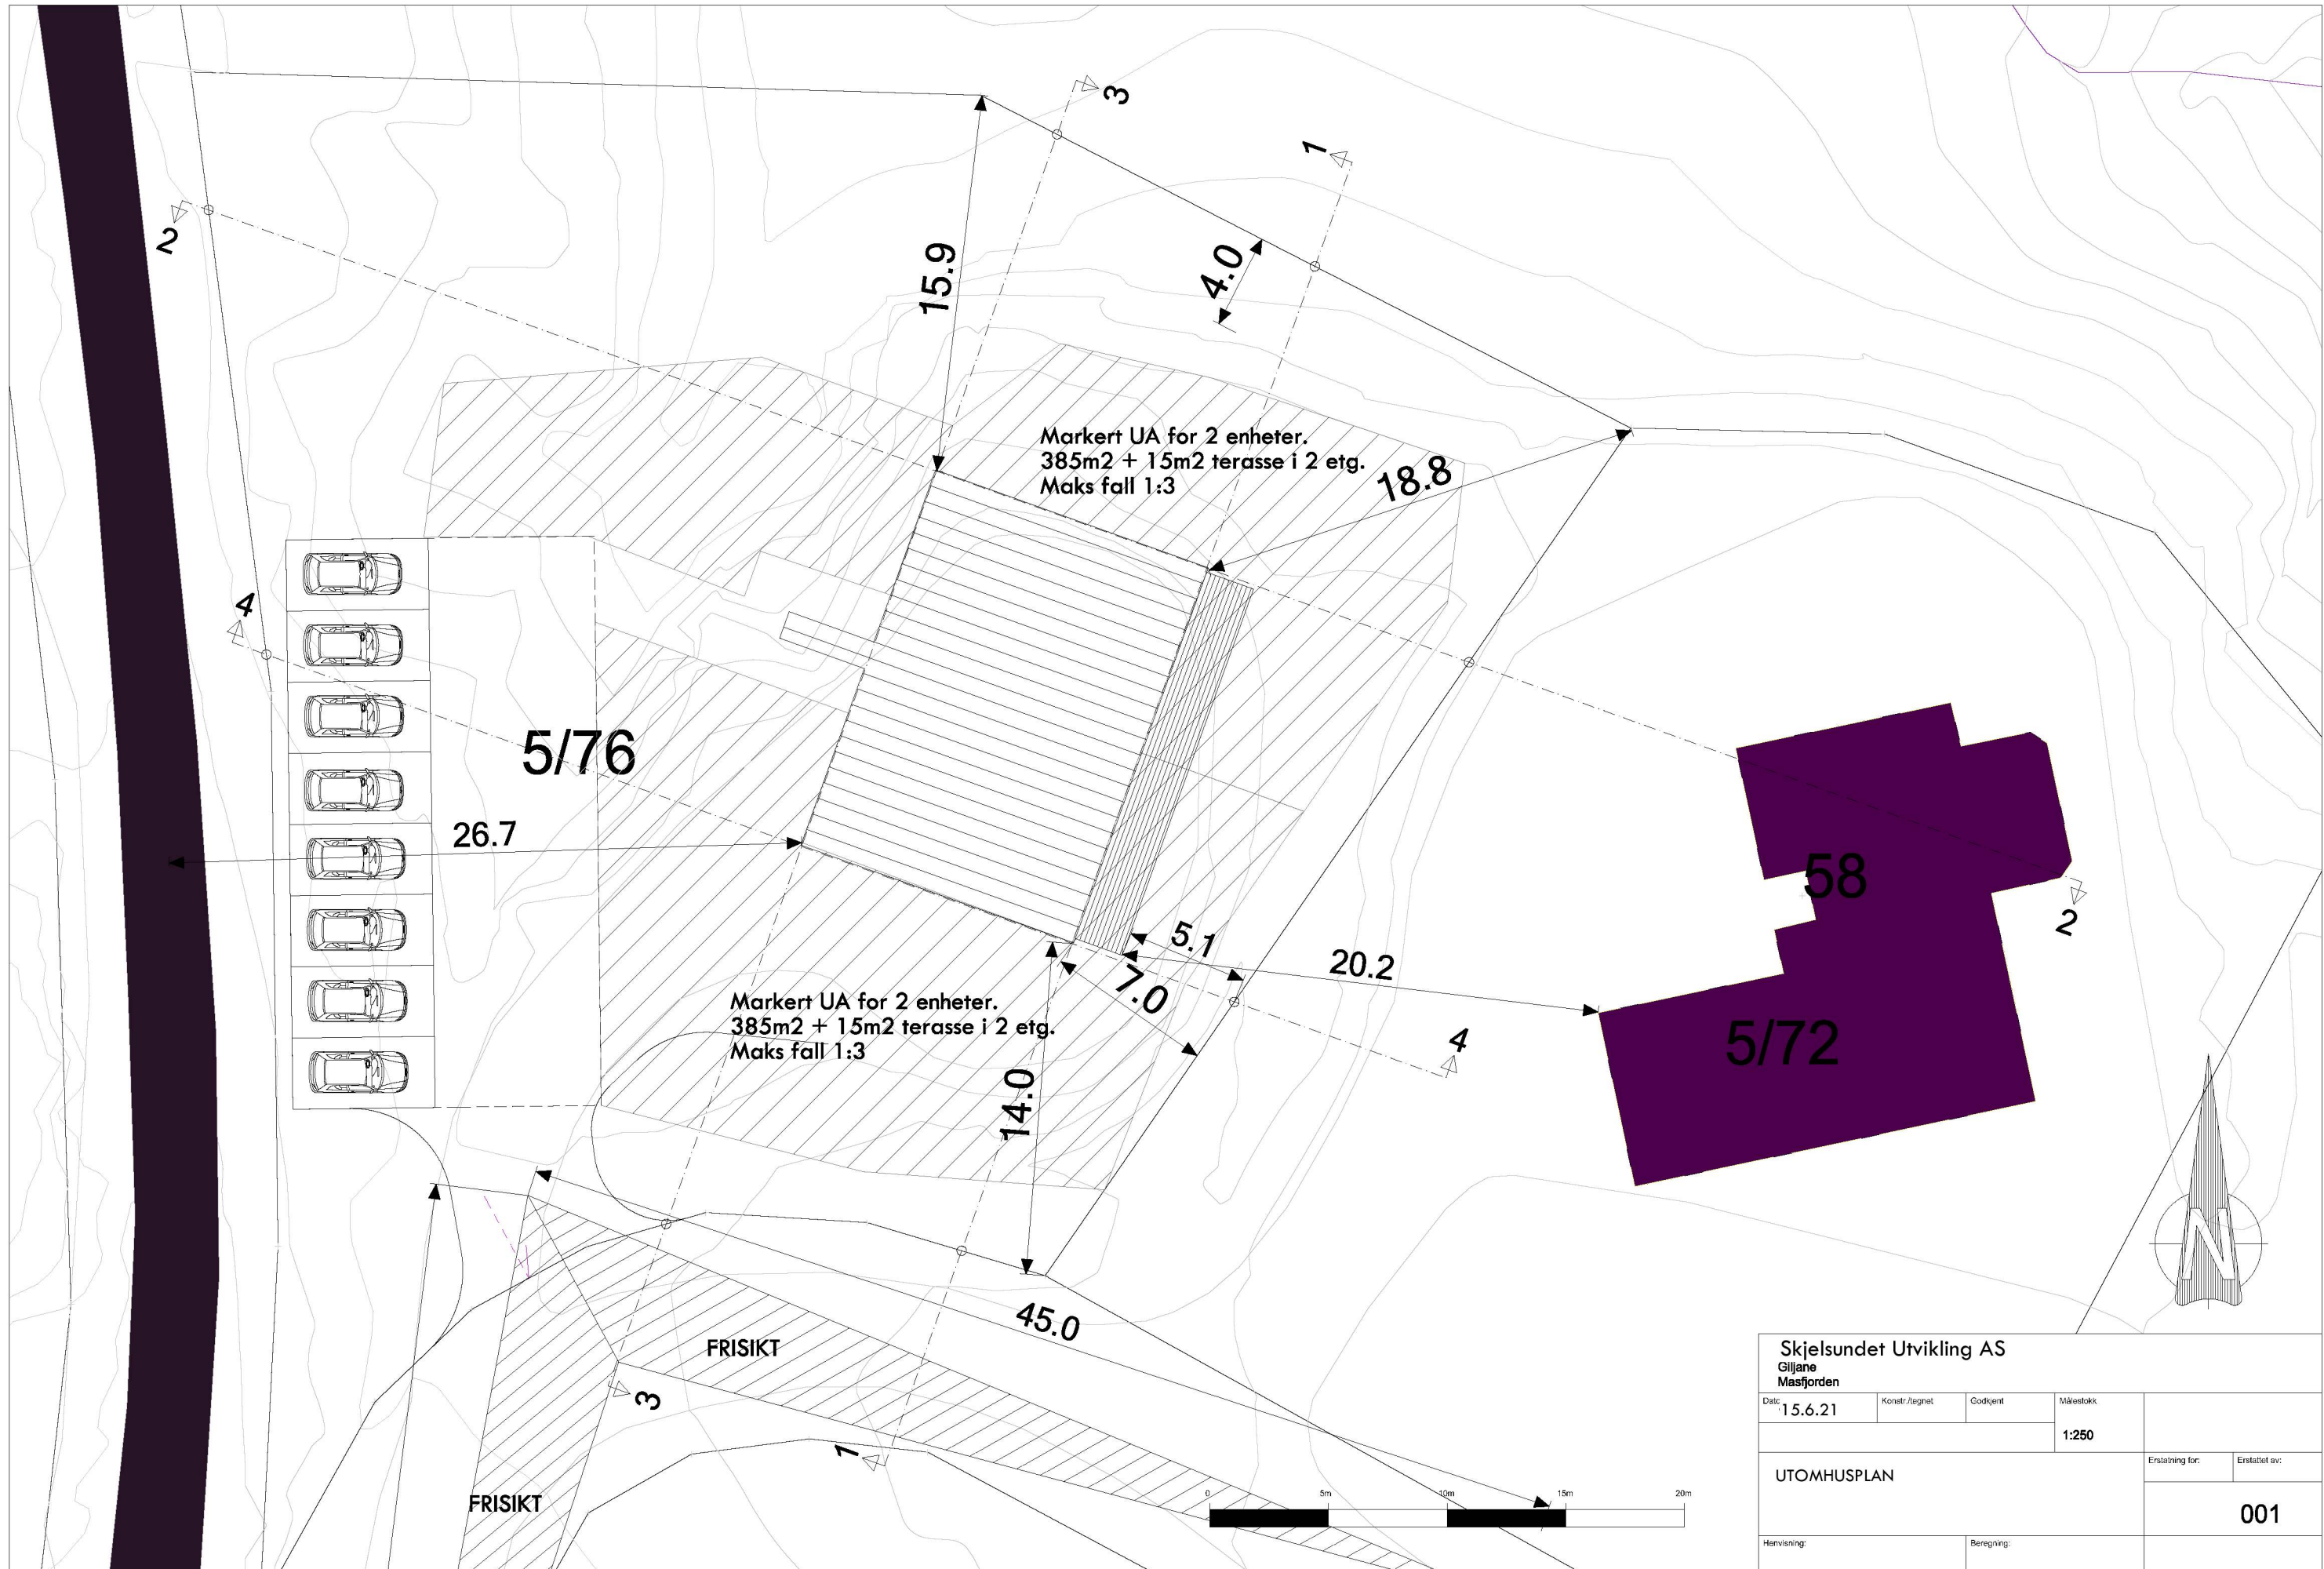

Skjelsundet Utvikling AS				
Gilljane				
Masfjorden				
Dato:	15.6.21	Konstr./tegnet	Godkjent	Målestokk
				1:250
UTOMHUSPLAN				Erstattet av:
				001
Henvising:		Beregning:		