

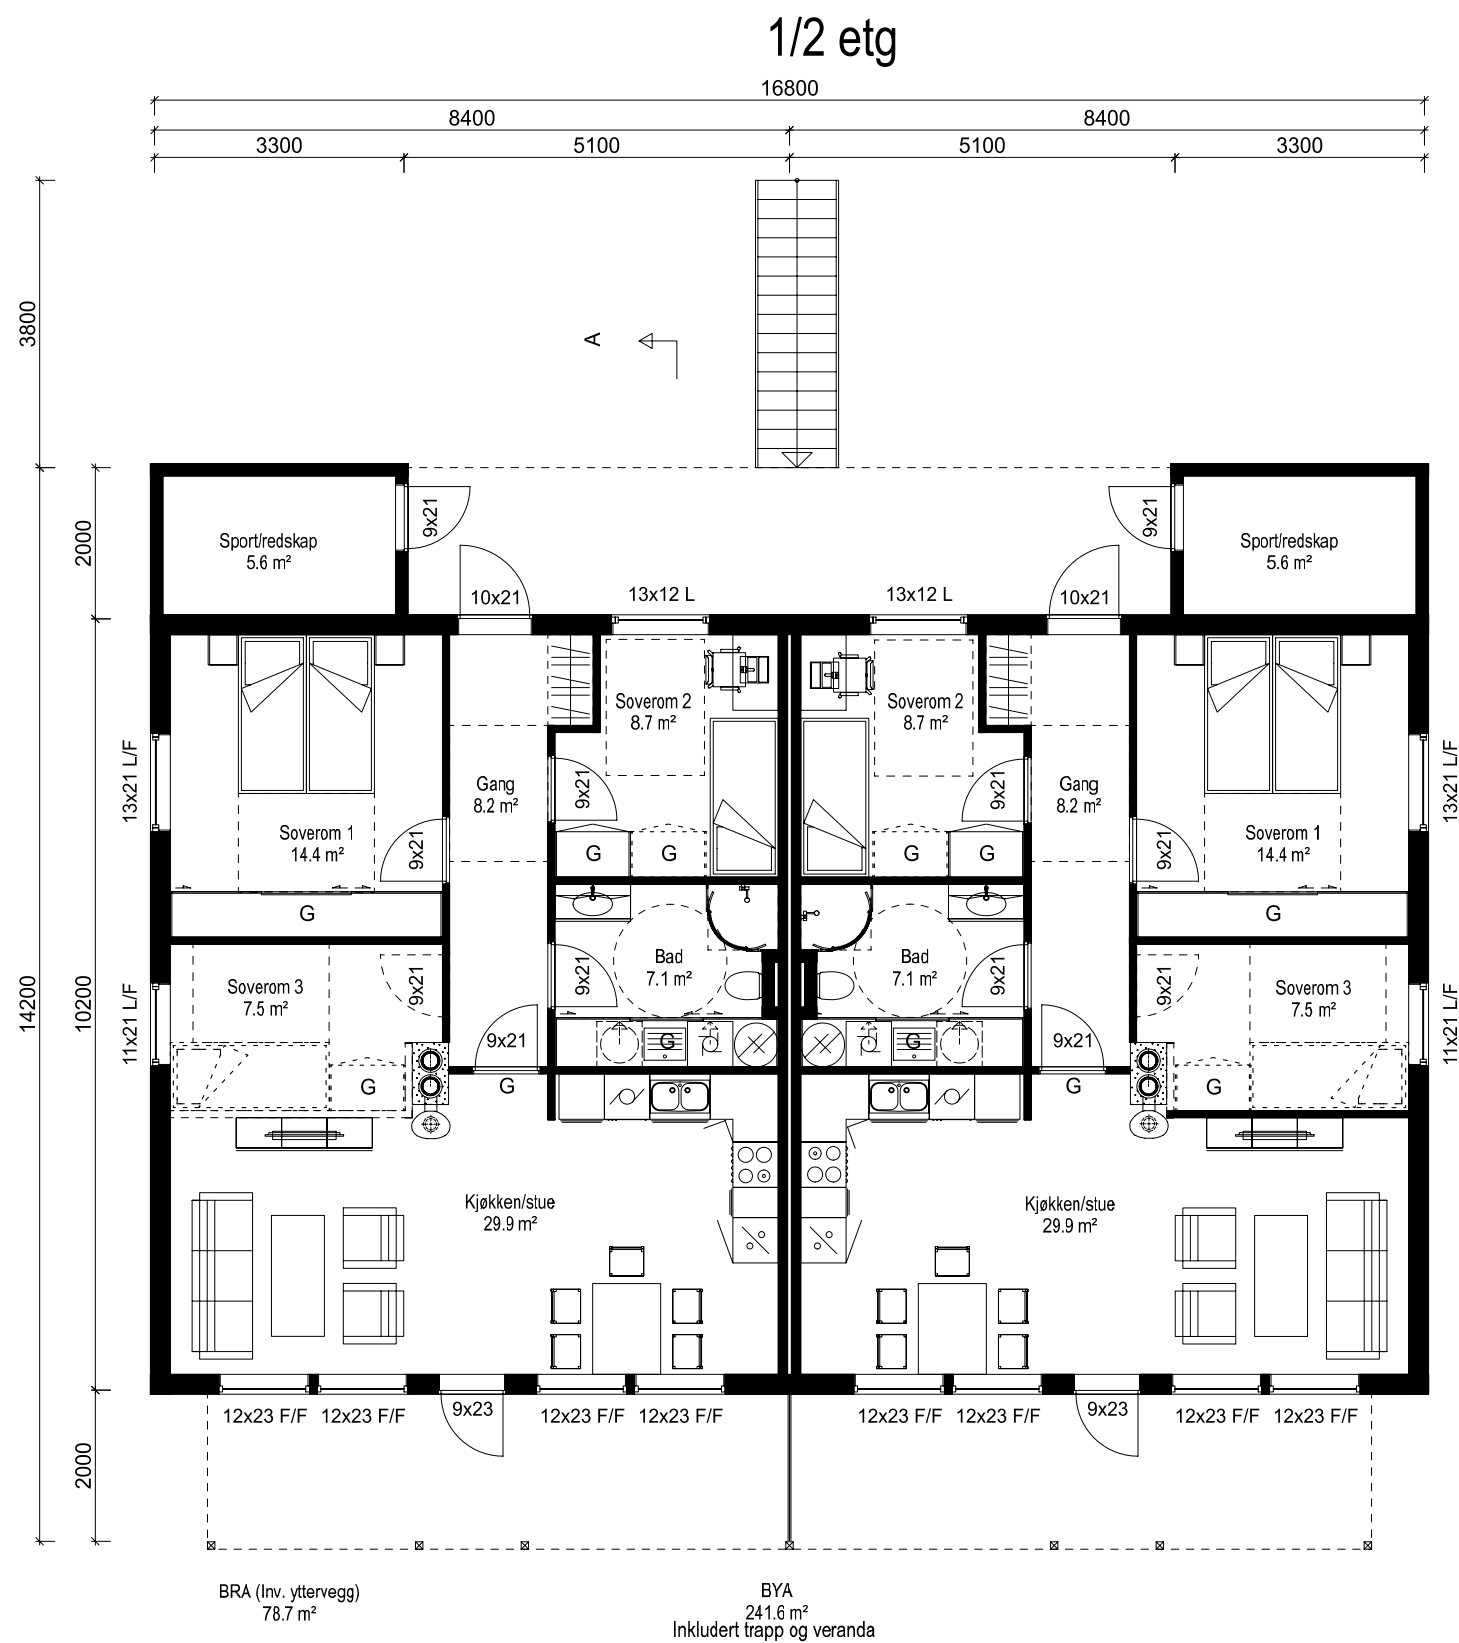
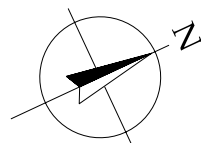


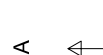

SNITT A-A

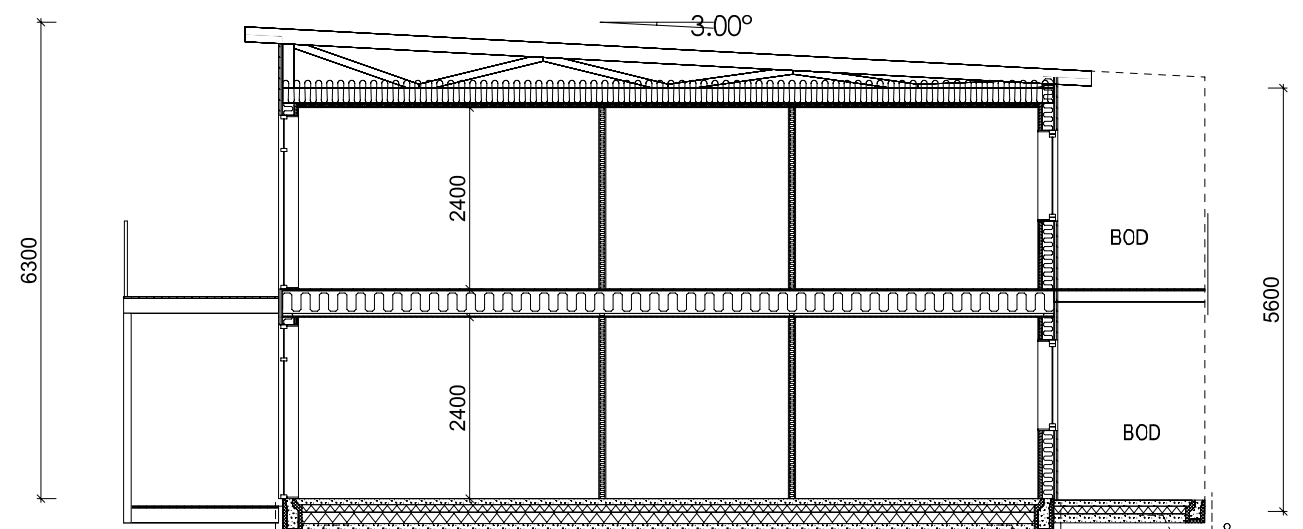

Tiltakshaver: Helland Eiendom og Invest AS

Byggeplass: Giljane

Kommune: Masfjorden

Gnr: 5 Bnr: 76 Mål: 1 : 100

Plan og snitt



Dato: 10.04.2021

Tegn: TS

Prosjekt nr.:

Tegn.nr: 501

© Tegningen er beskyttet i.h.t. lov om opphavsrett.