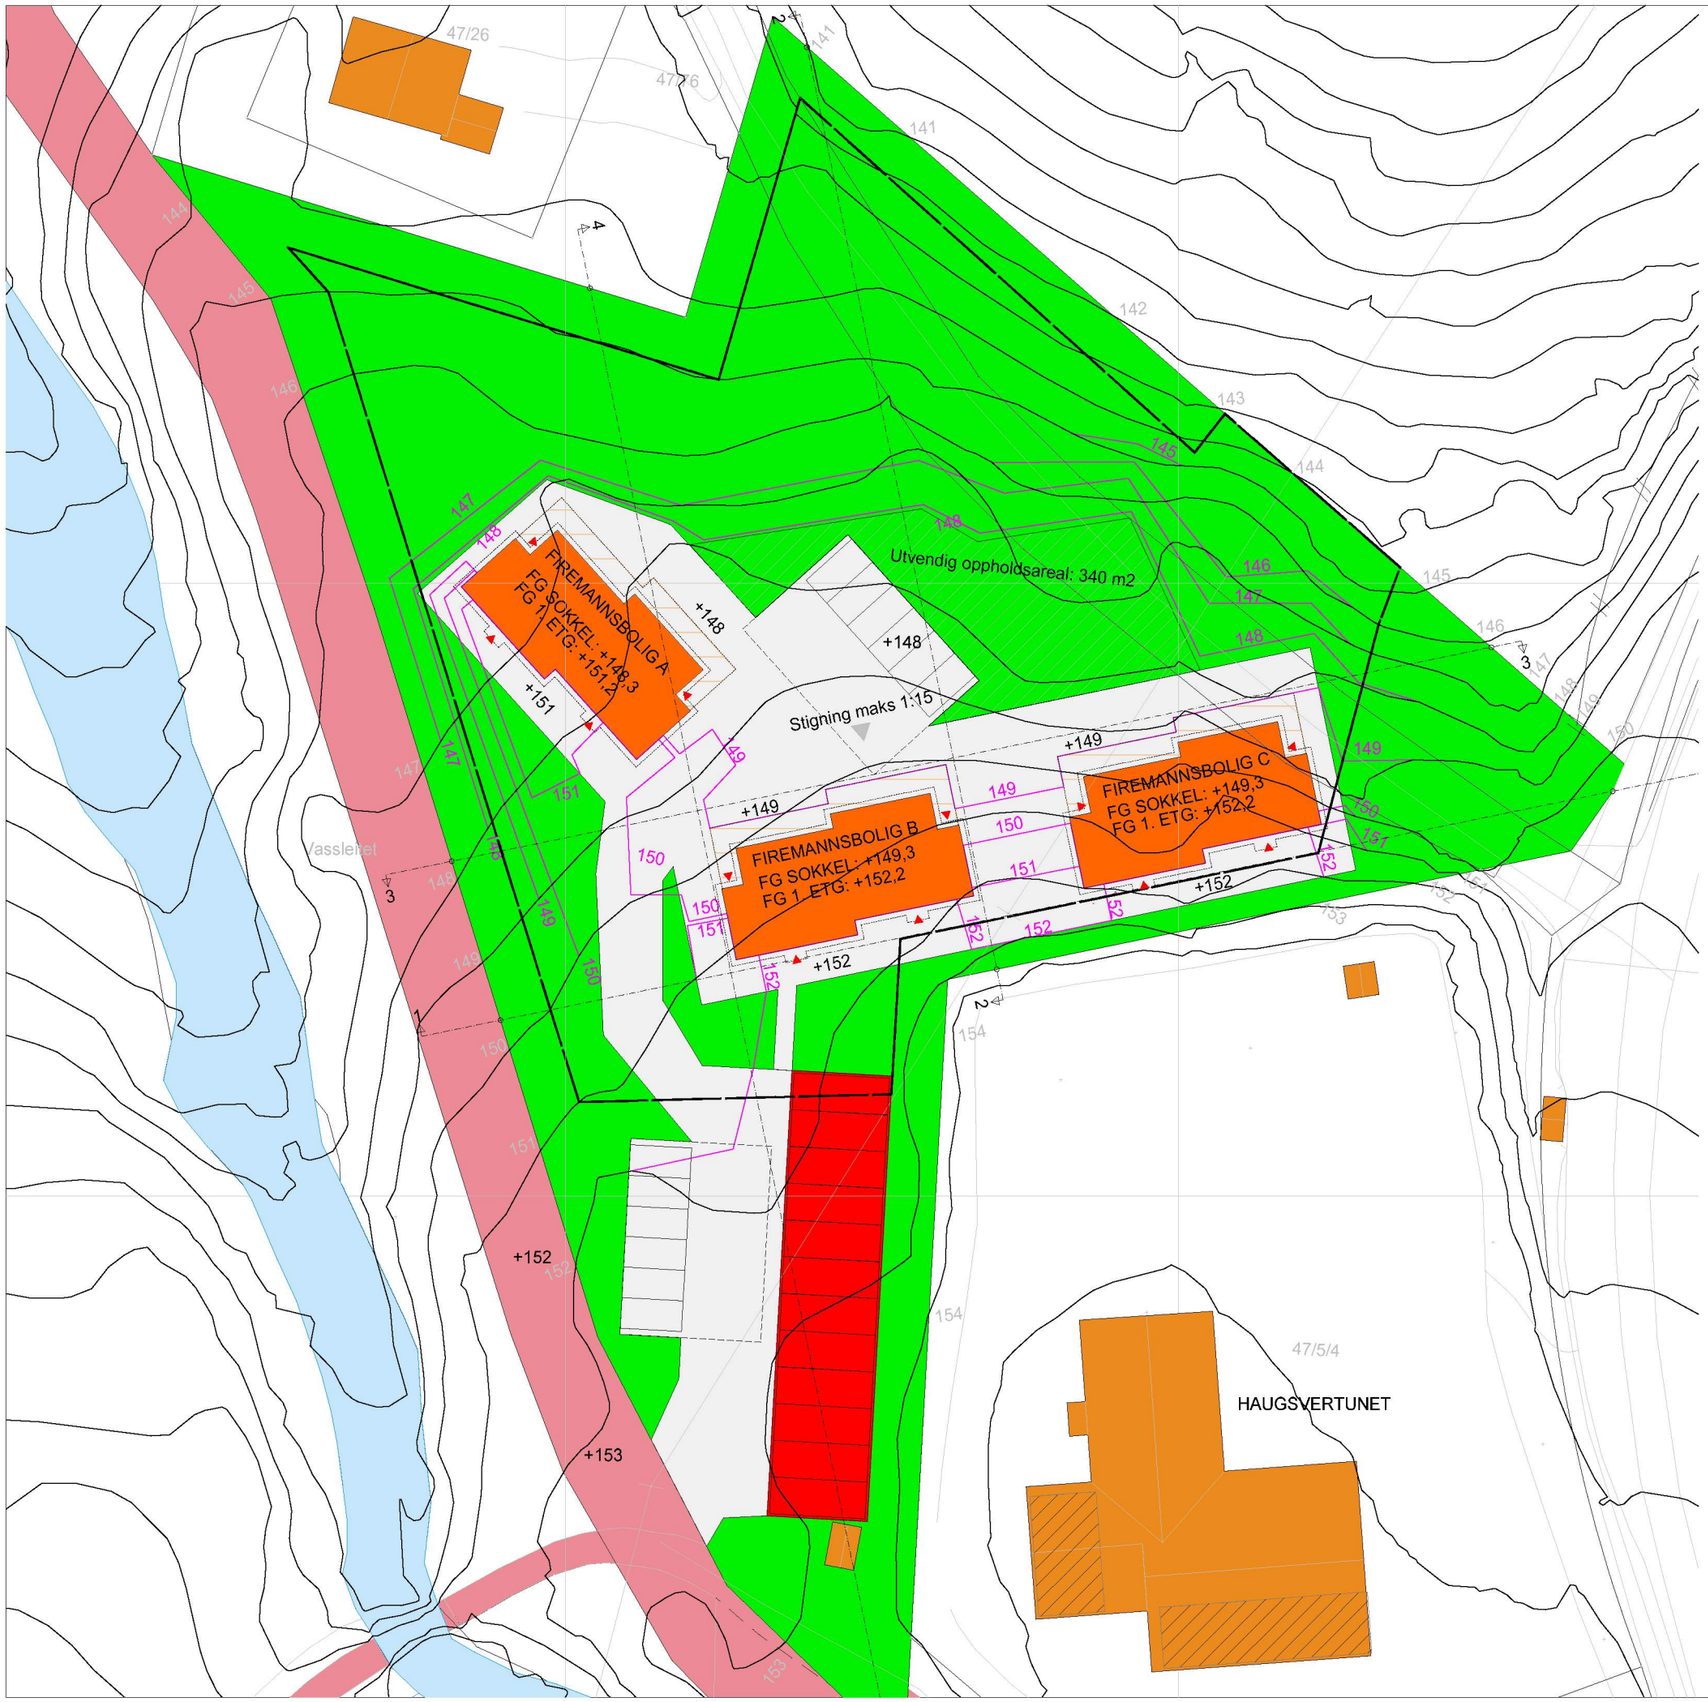

Krav tomteutnyttelse:

Areal tomt: 6 496 m2
Utnyttelse iht bestemmelsene: 60 %
Tillatt max BYA: 3 898 m2

Beregnet tomteutnyttelse:

BYA bolig: 3x 220 m2= 660 m2
BYA garasje/carport/bod: 298 m2
BYA: parkeringsplasser:216 m2

Total BYA: 1 174 m2
som gir: 18 % BYA

N

Tegningsgrunnlaget er ikke basert på GPS koordinater, men er plassert iht tomtegrenser eller andre kjente punkt.

Digitalt kartgrunnlag fra Norkart
Høydereferanse: NN2000

Avvik kan forekomme.
Endelig kontroll utføres på byggeplass.

REV.	ANT.	REVIDERINGEN GJELDER	SIGN.	DATO
AA		Rev. plassering p-plasser	AMF	21.10.2019

DATA DESIGN SYSTEM

Skahjem Bygg AS

IdeHUS

Firemannsbolig

Situasjonsplan

Haugsvær Panorama

TEGN. AMF | GODKJ. | DATO 16.10.2019

PROSJ.NR. SK65 | G.NR. | B.NR.

TEGN. NR. 500 | MÅL 1 : 500

KOMMUNE: Masfjorden

TEGNINGEN MÅ HVERKEN HELT ELLER DELVIS KOPIERES ELLER BENYTTES VED UTFØRELSE AV ARBEIDER SOM IdehusGruppen AS IKKE MEDVIRKER I.