



BRYGGEUTVIDELSE 2018 – Tegninger vedlagt dispensasjonssøknad 26.02.2018

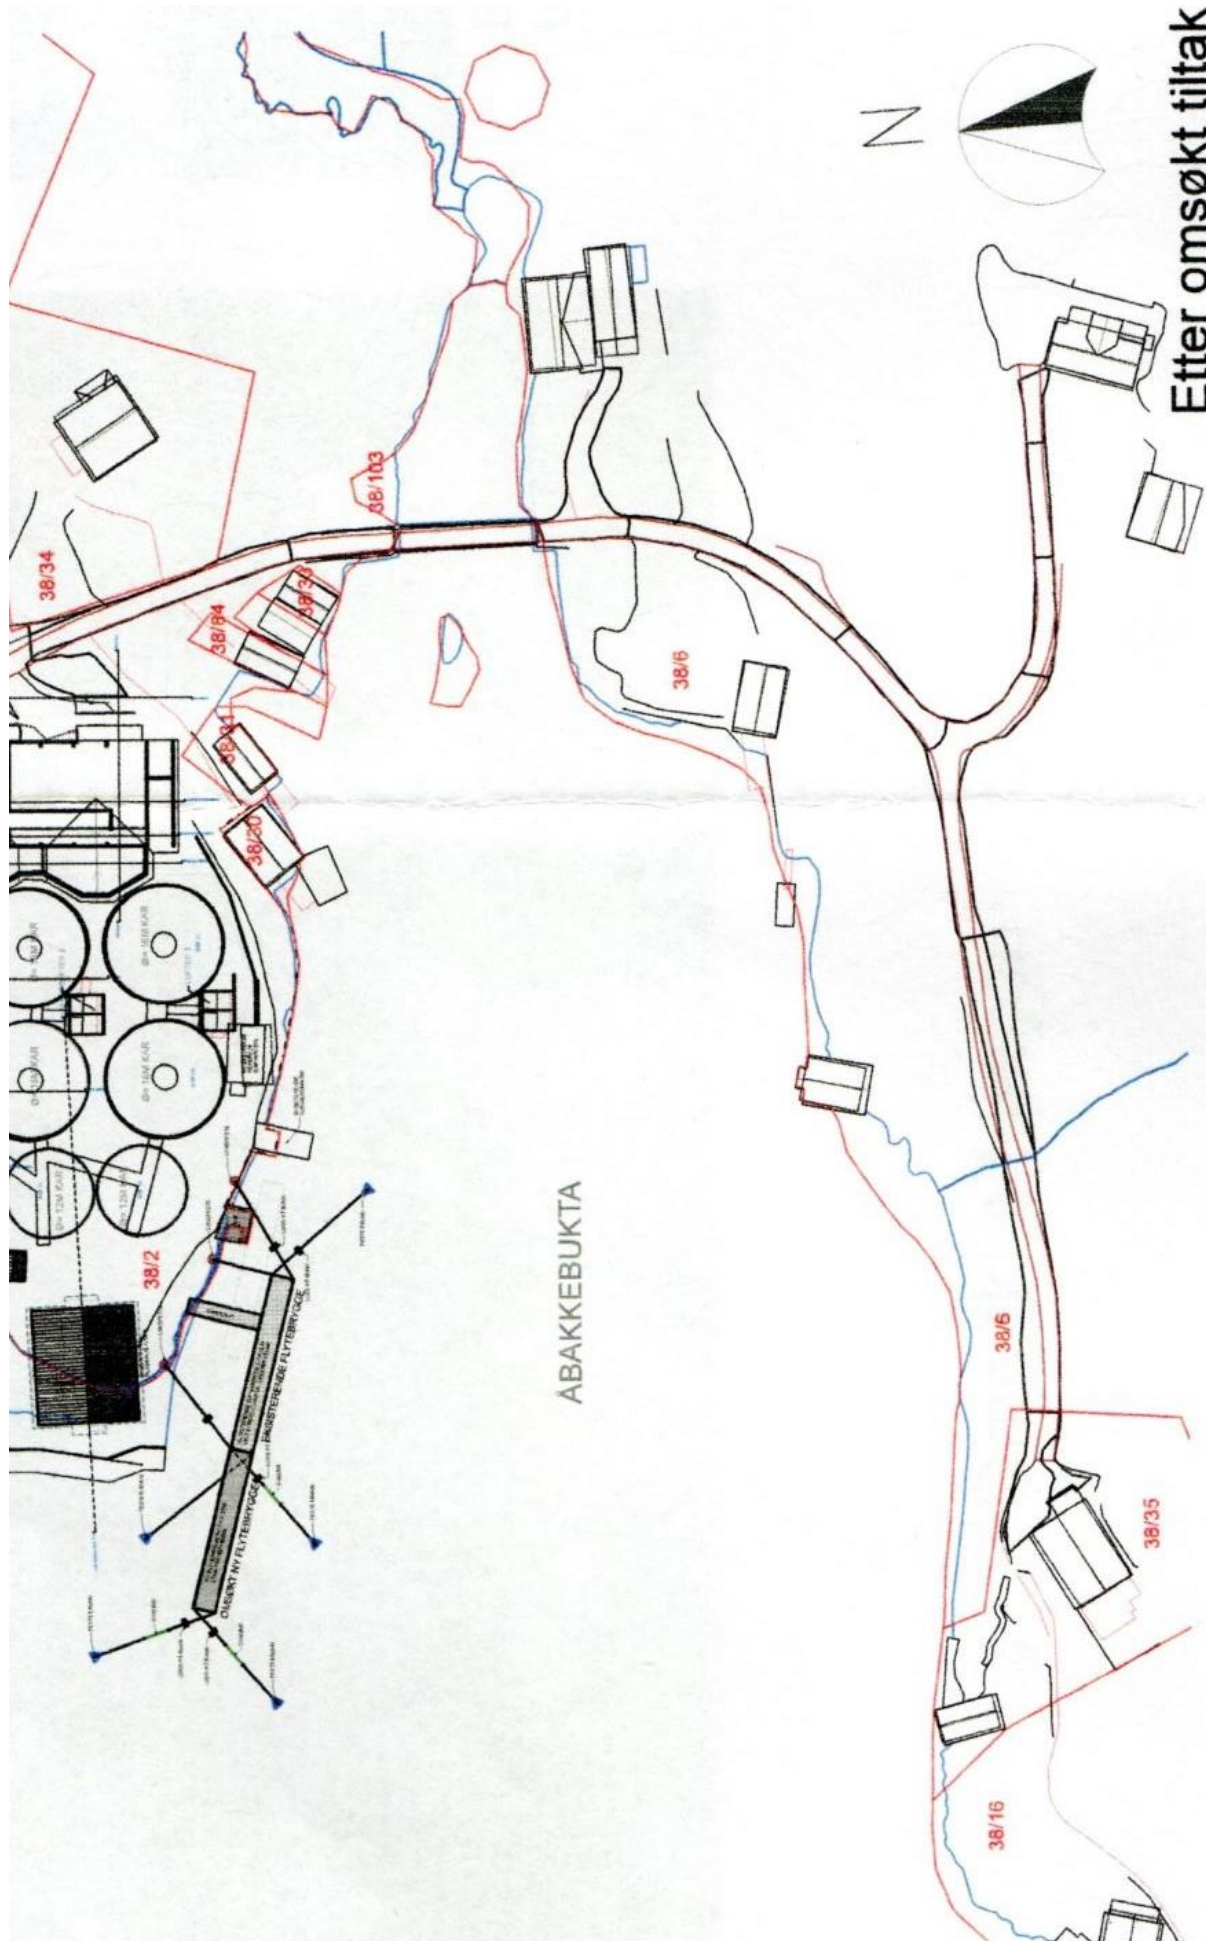

Etter omsøkt tiltak

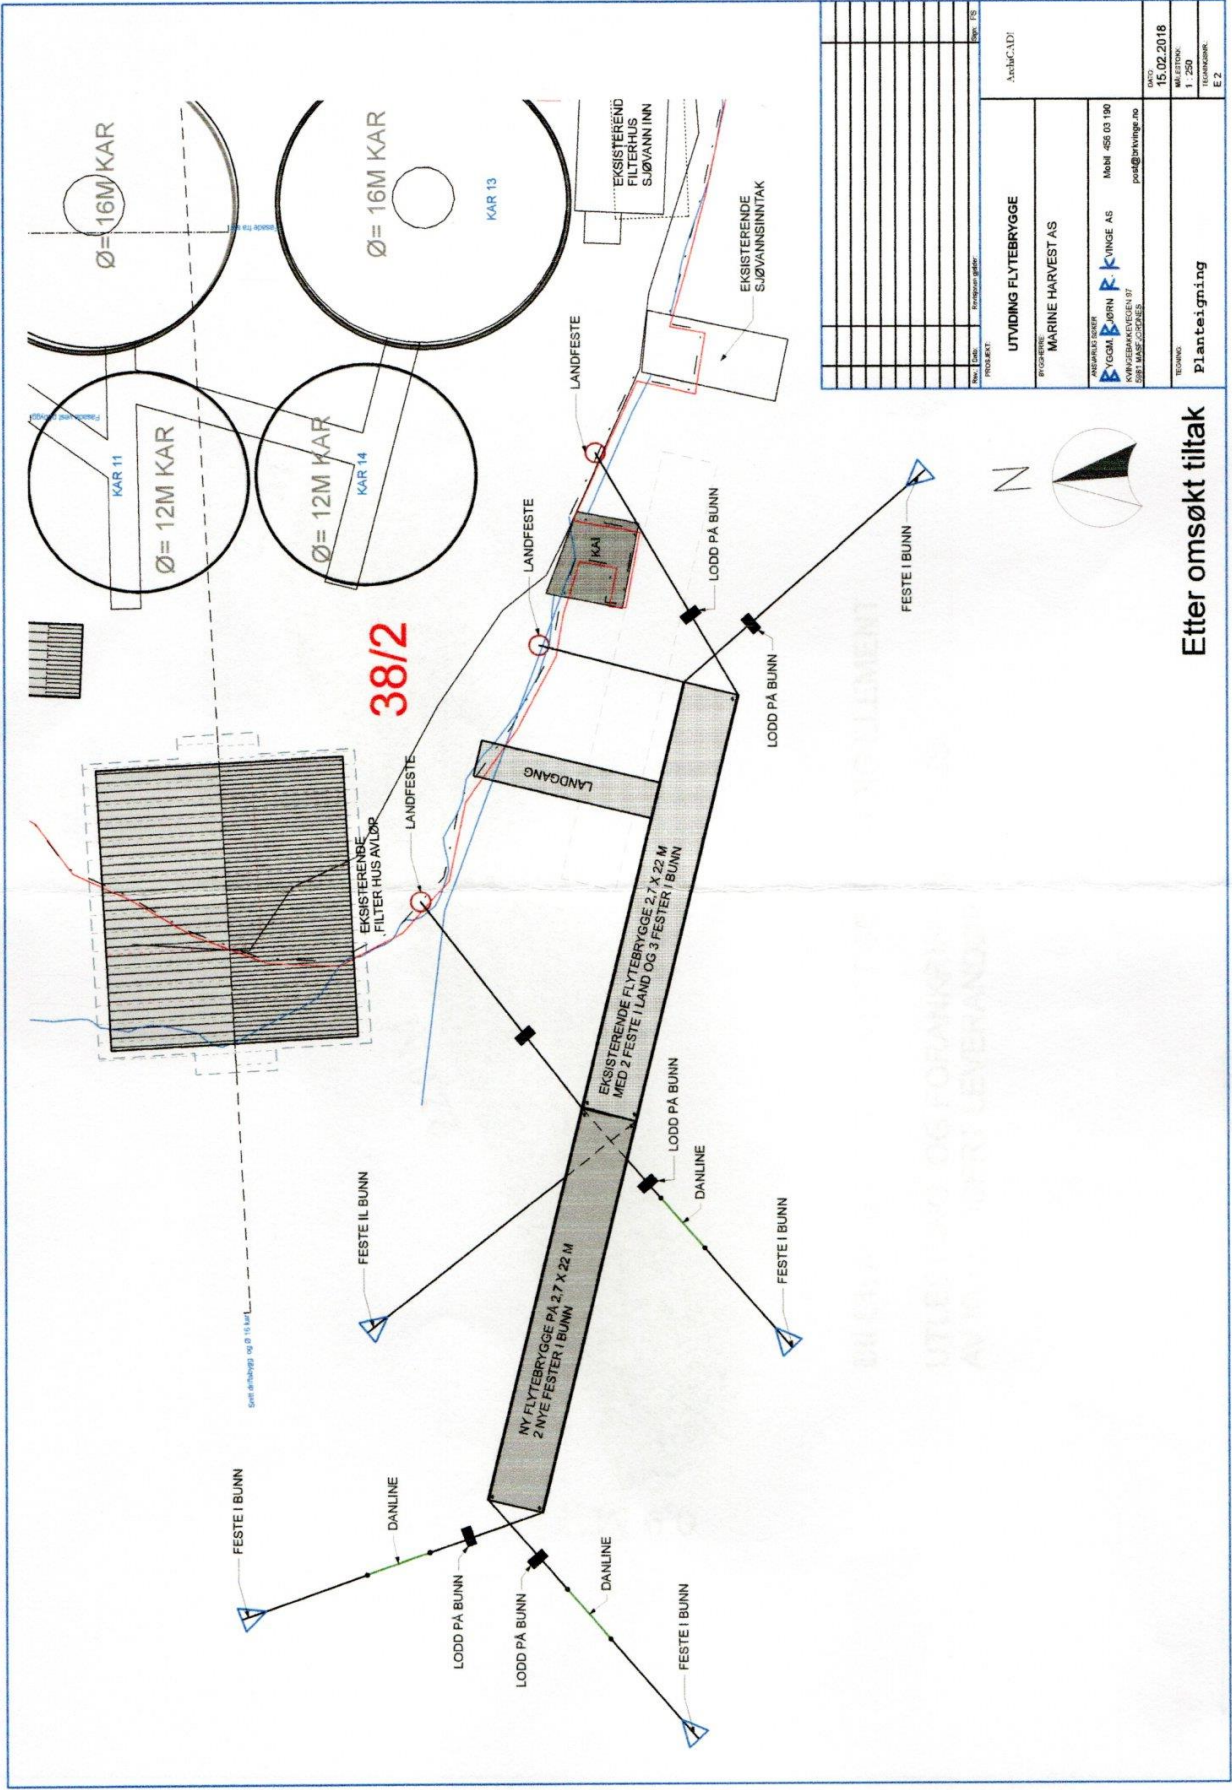

| | |
|---------------------------|----------------------|
| Prosjekt | UTVIDING FLYTEBRYGGE |
| Byggherre | MARINE HARVEST AS |
| Blad nr. | E 2 |


Etter omsøkt tiltak