



BRYGGEUTVIDELSE 2018 – Tegninger vedlagt dispensasjonssøknad 26.02.2018

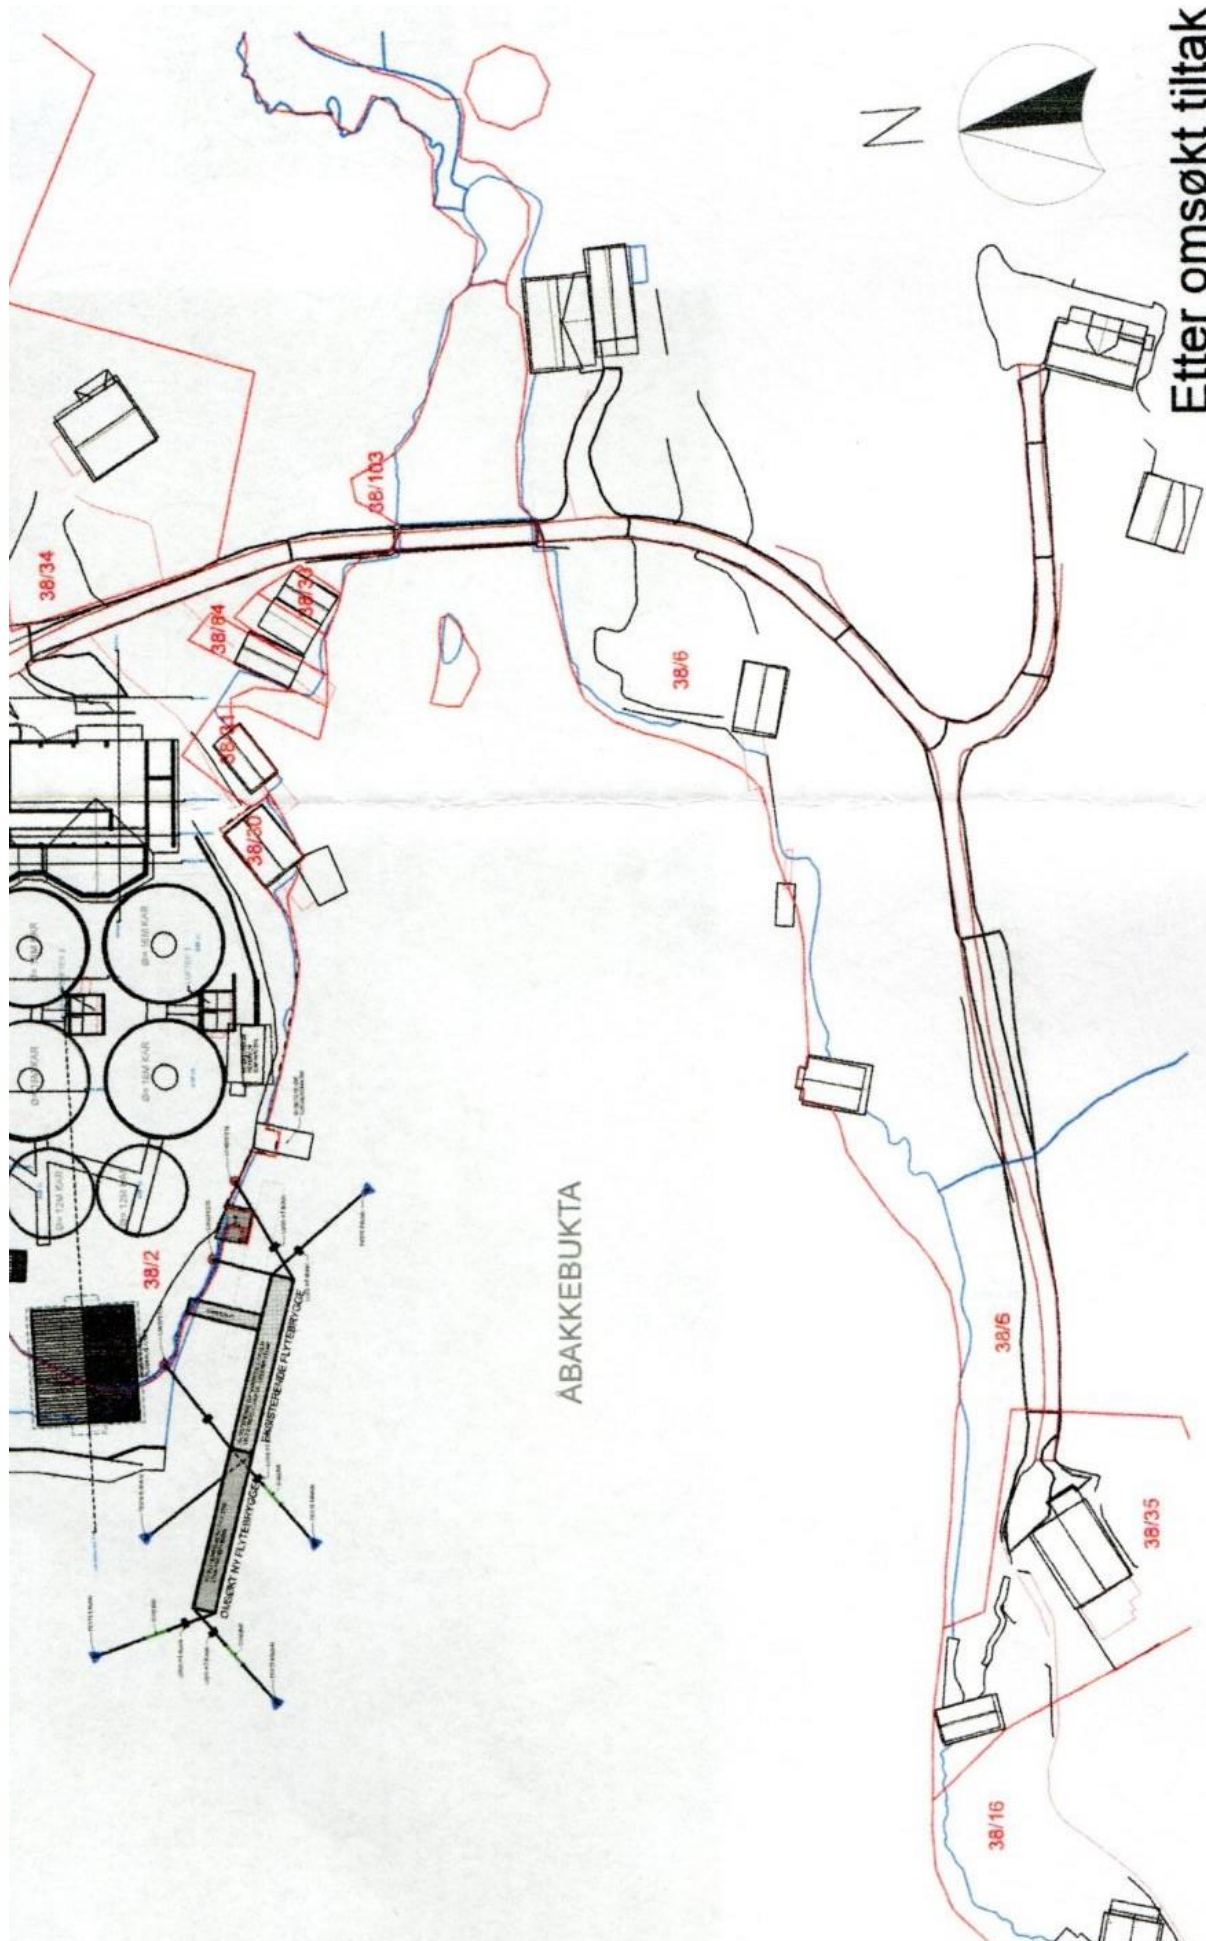

Etter omsøkt tiltak

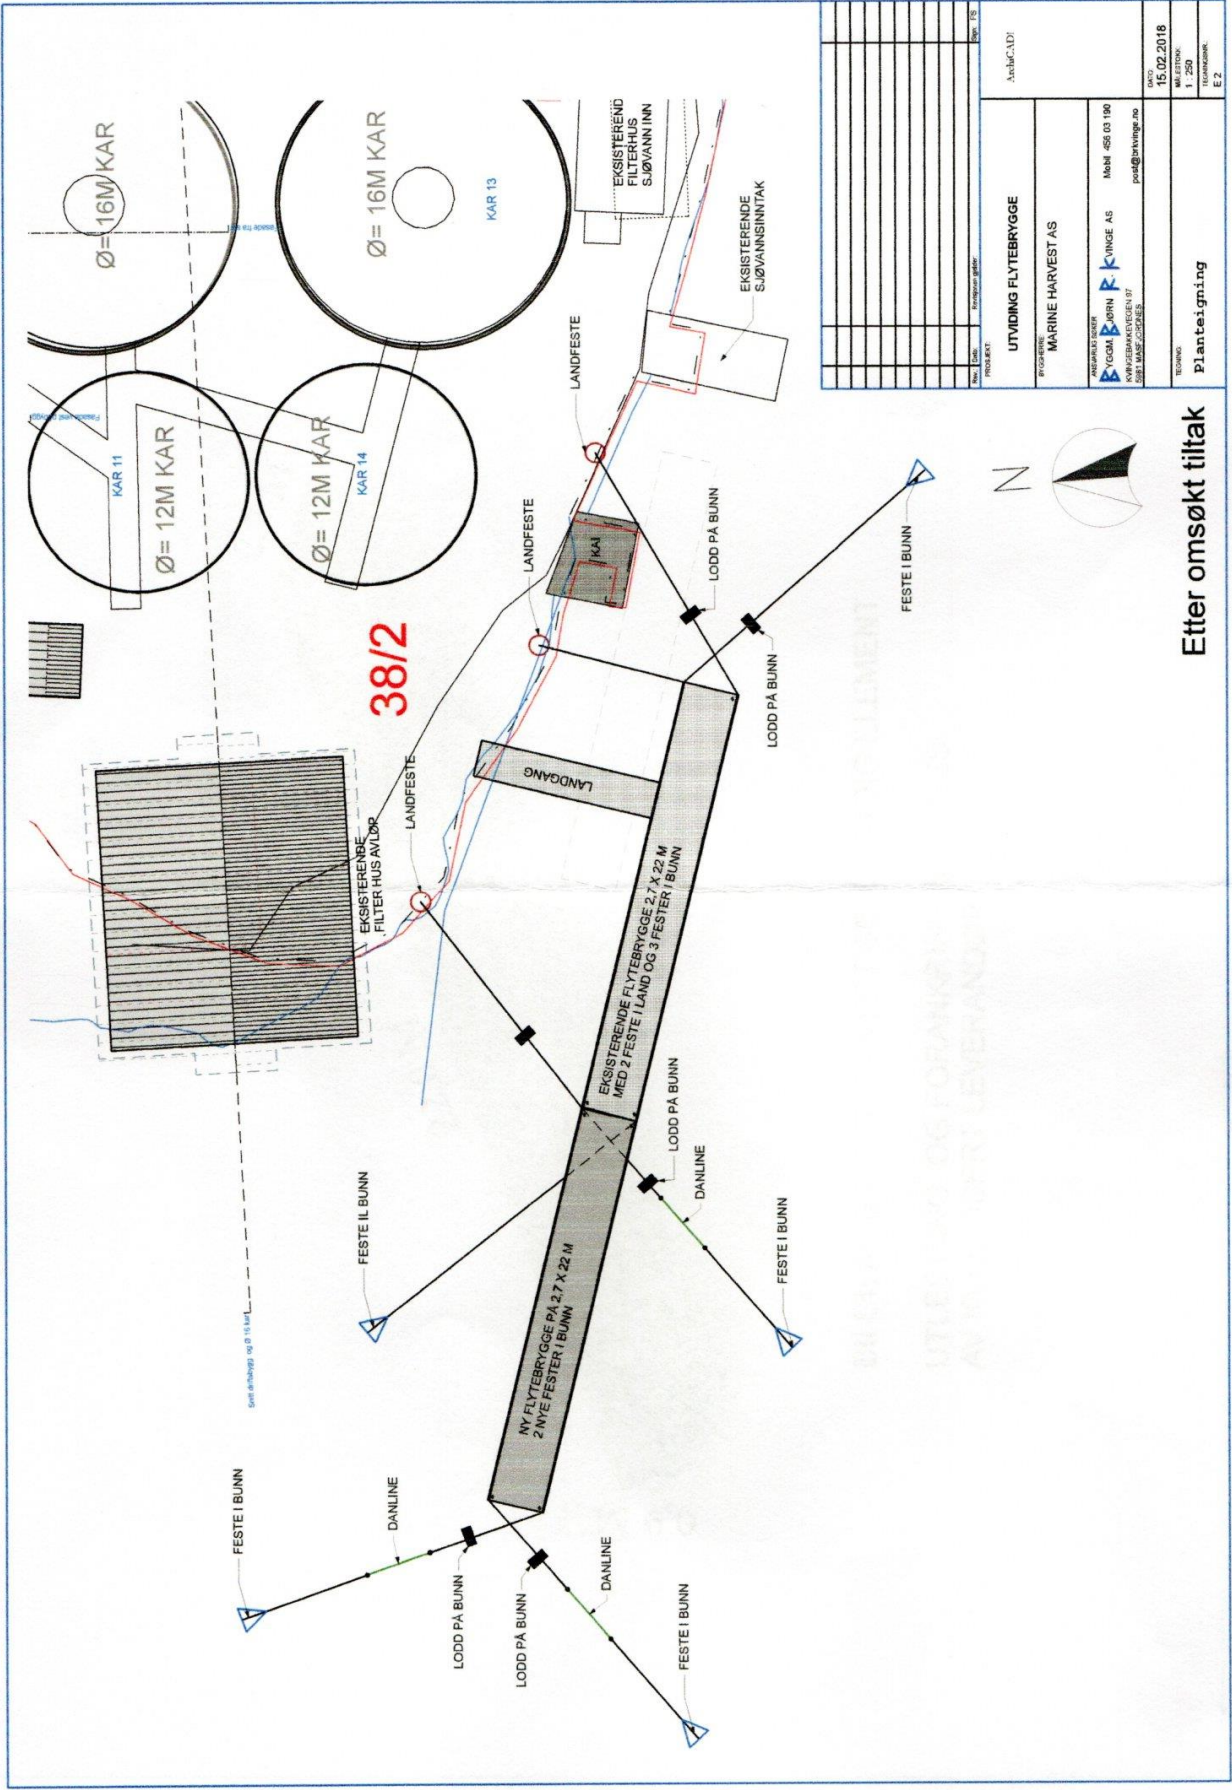

PROSJEKT:	UTVIDING FLYTEBRYGGE
BYGGER:	MARINE HARVEST AS

Etter omsøkt tiltak