


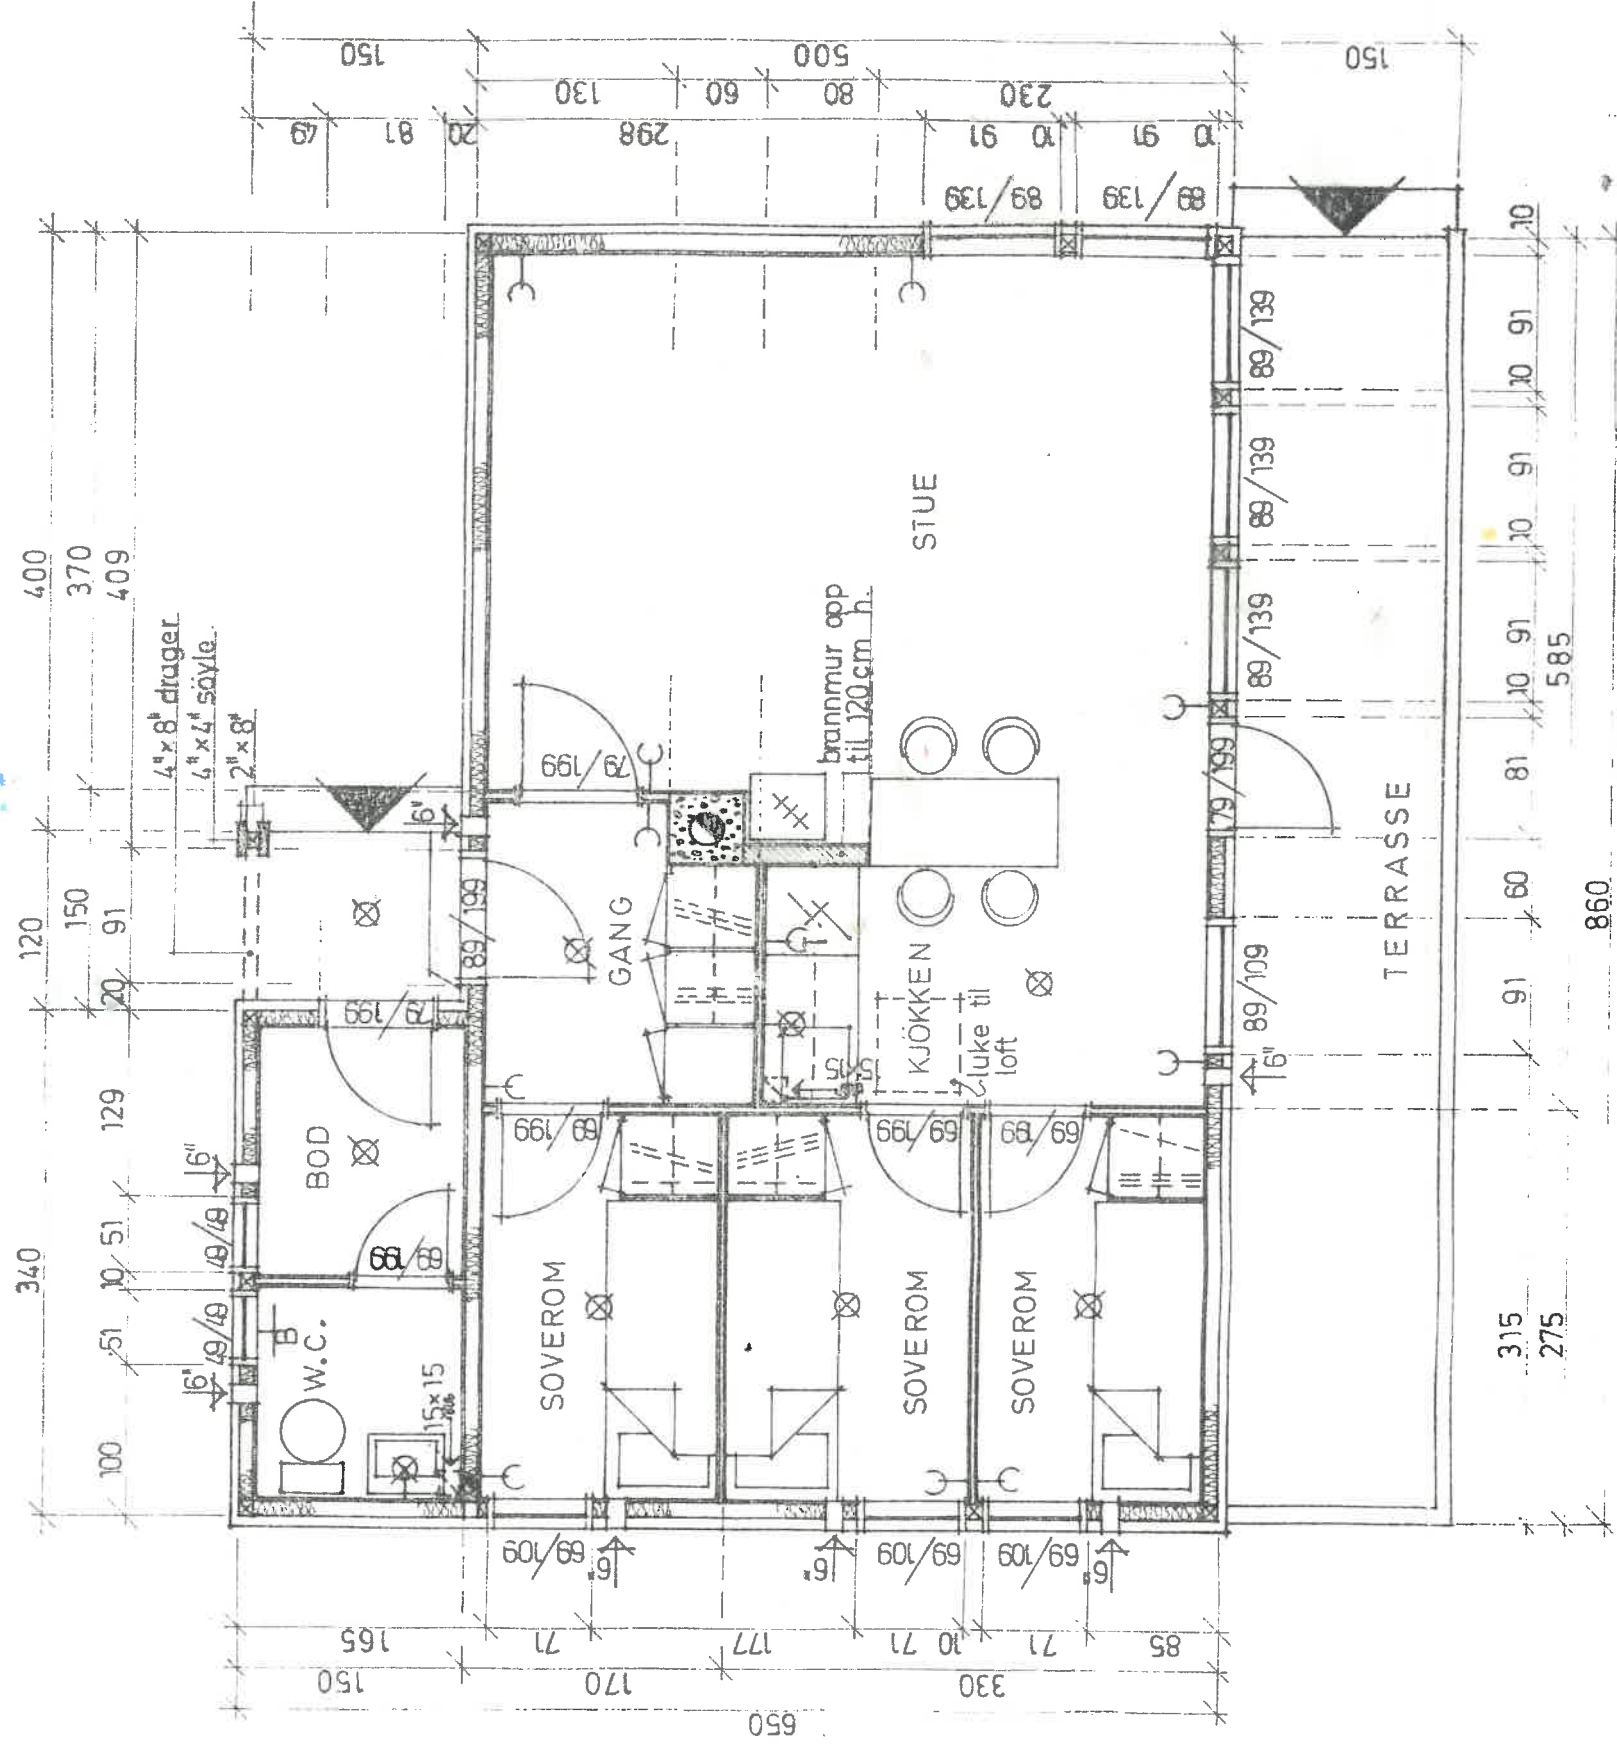






- ⊗ lampepunkt
- C dobbel stikk kontakt
- CT teknisk
- ⊥ badeovn

sokkel 8 cm betong +
2 cm isopor
gulv : grovstøp på kull,
plastfolie, 5 cm
isopor og påstøp

*Susløst 2,5 ual/m
Dimensjonert etter
N5 3470 (nov-77)*

taktekking med ISOLA shingel
fjellgrønn, type kuttet.
sperr og gulvbjelker 2"x7"
takbjelker 2"x6"
isolasjon i gulv, vegger
og tak er 10 cm min. ull.

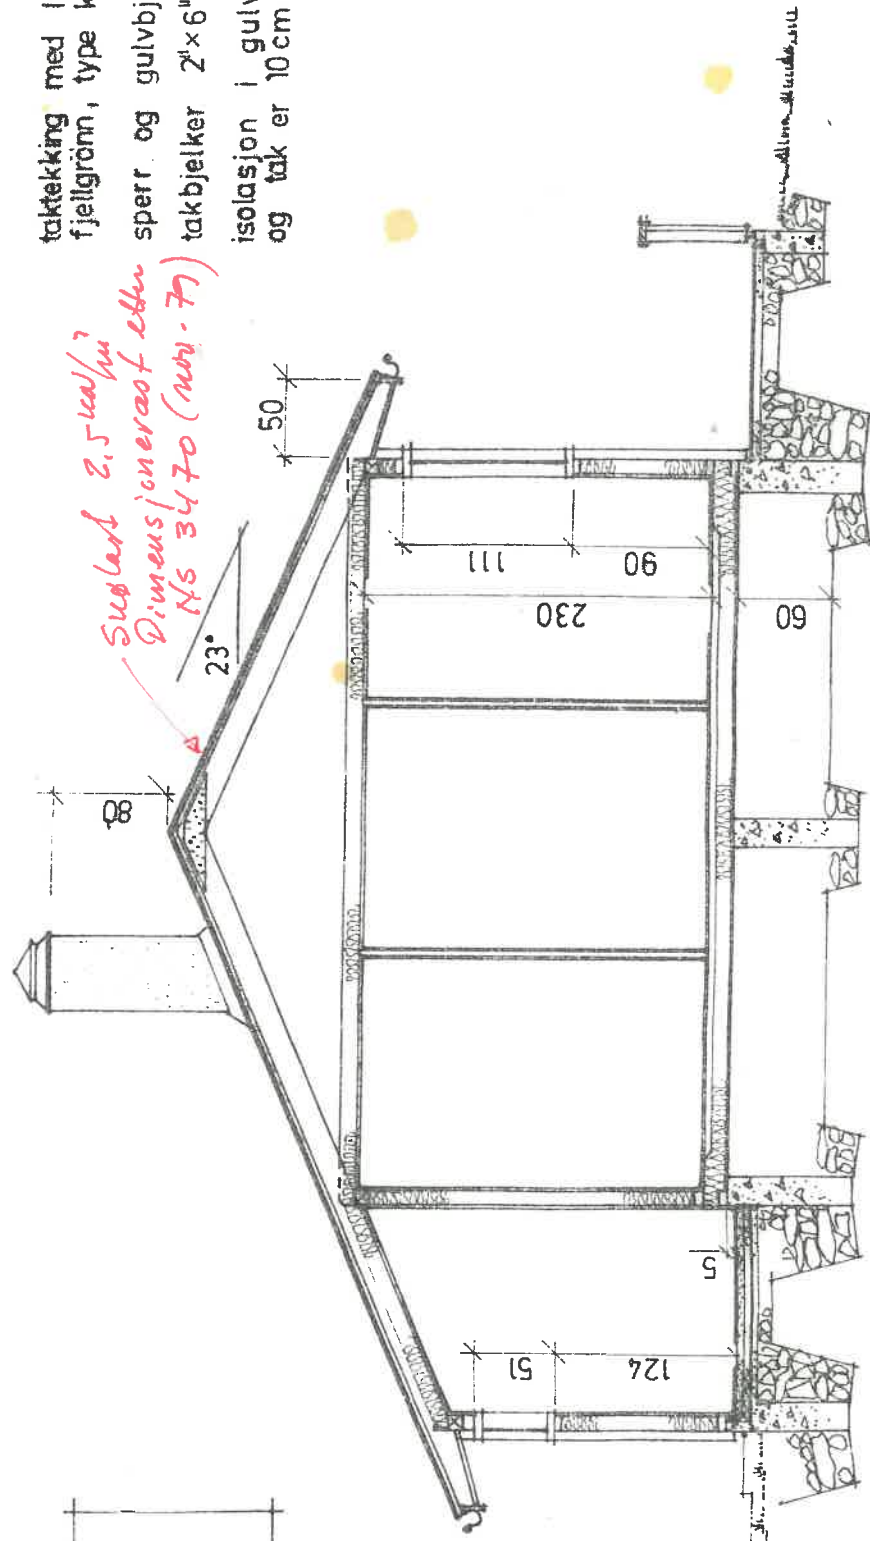

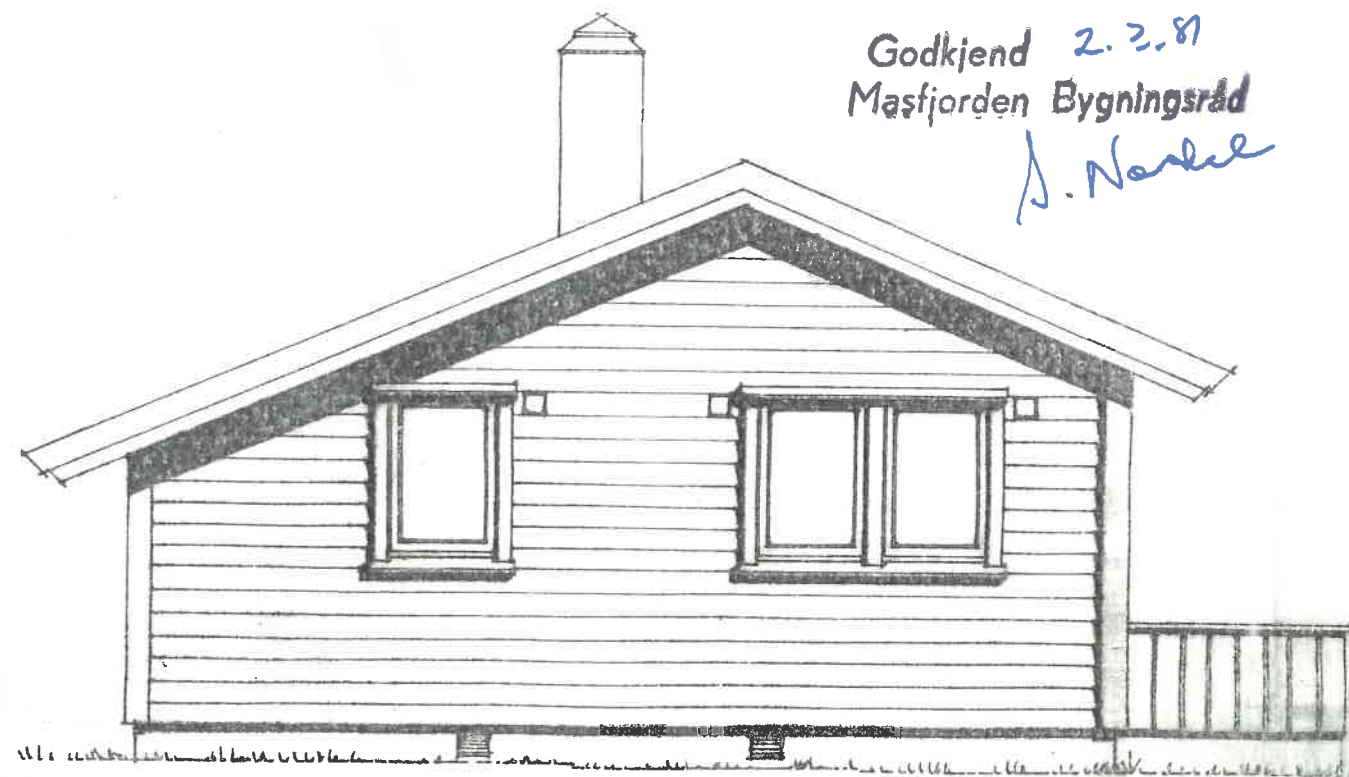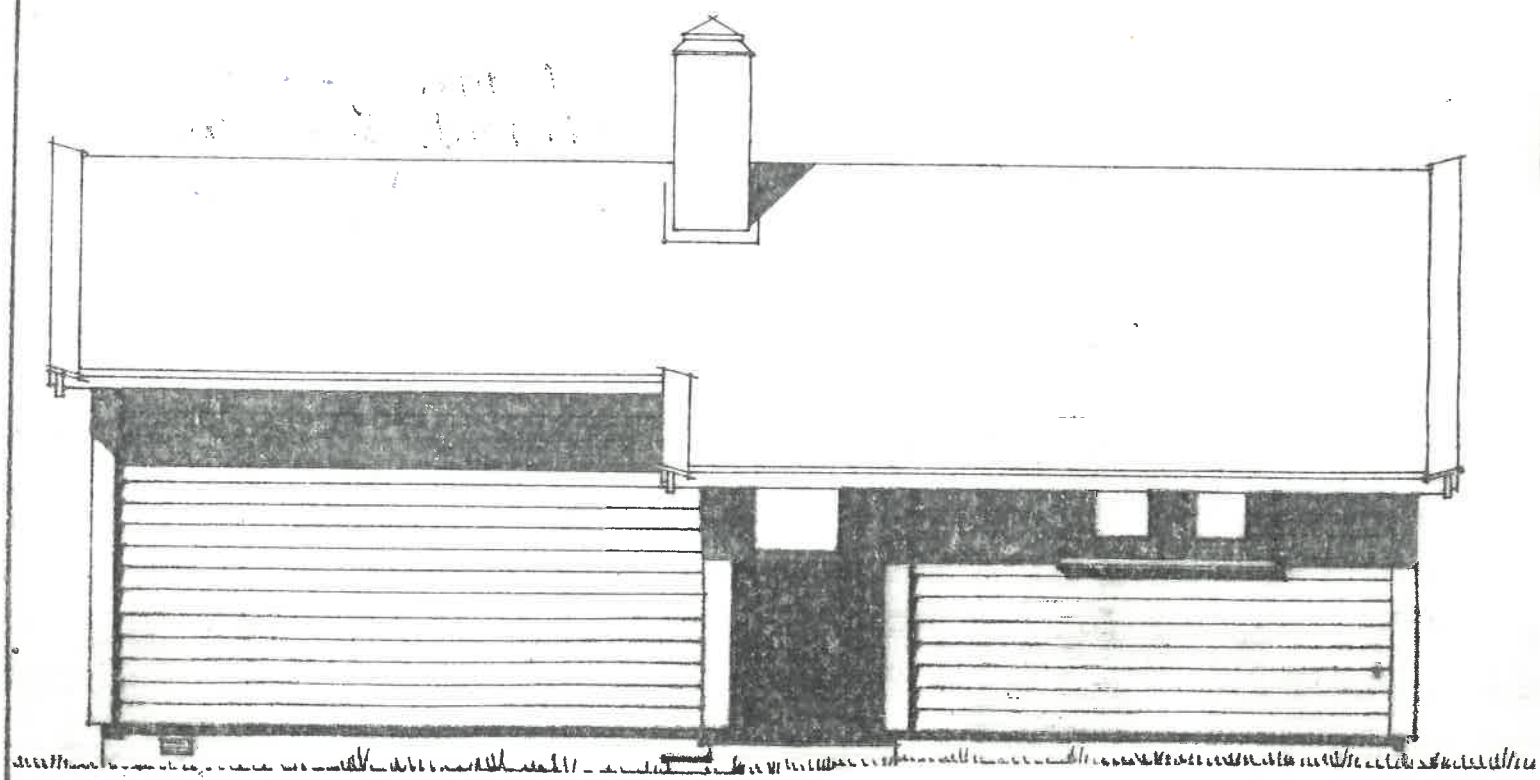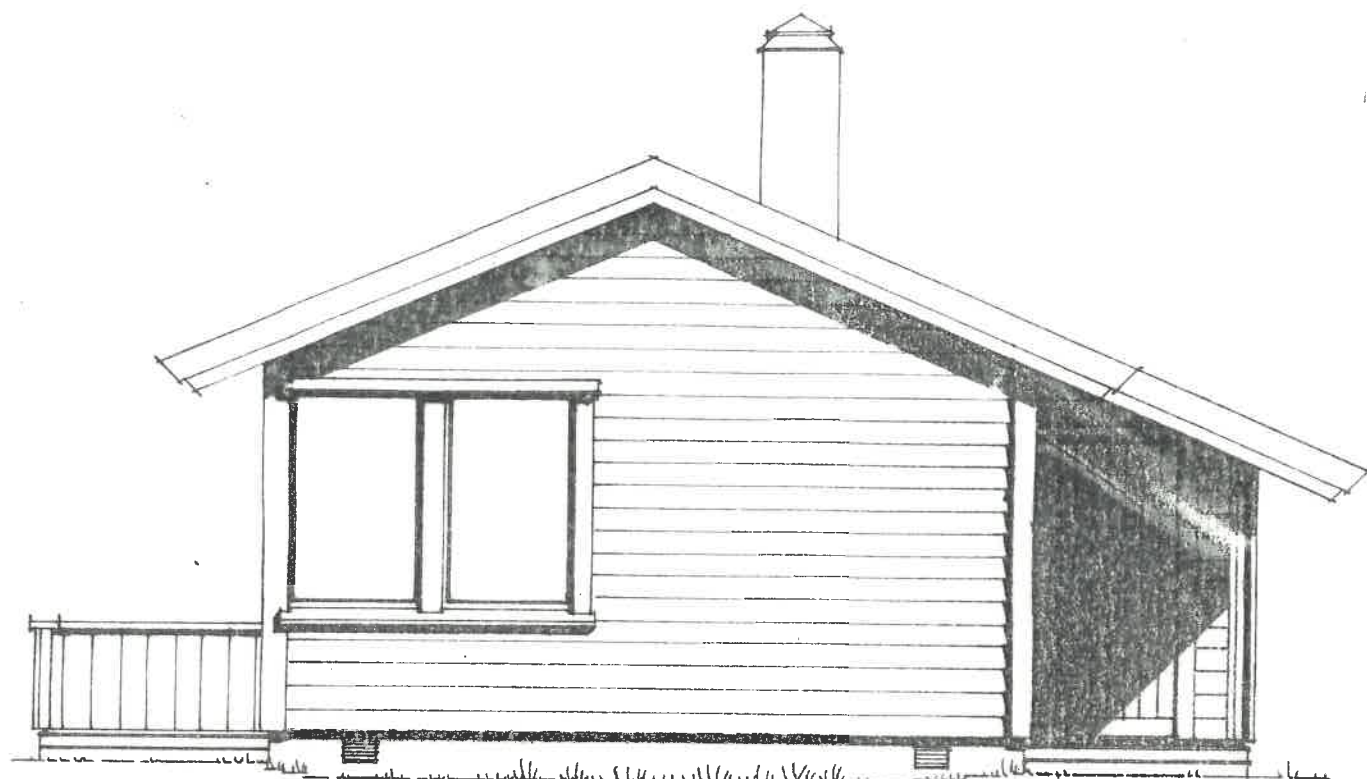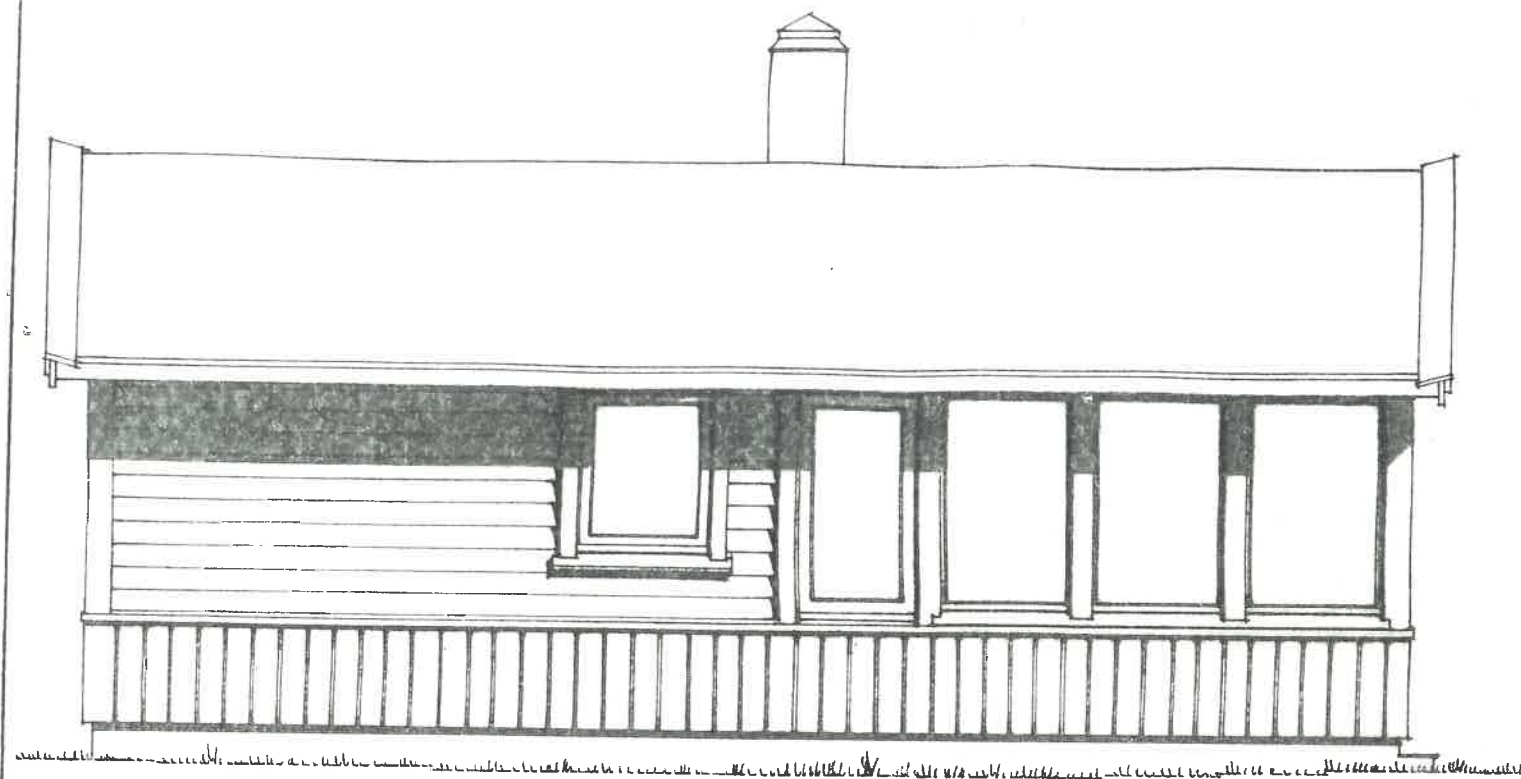

Godkjend 2.2.81
Mastfjorden Bygningsråd

J. Nørkel

Ingeborg Kvernøen



REXNES
BYGGJEVARER L.L.

VAREADR.: SELVÅG
5192 HOSTELAND • TLF. MASFJORDEN • 395