

**For matrikkeleining:**

Kommune: 4634 - MASFJORDEN  
Gardsnummer: 59  
Bruksnummer: 12

Utskriftsdato/klokkeslett: 07.11.2022 kl. 13:39  
Produsert av: Kjersti Furnes Soltvedt  
Attestert av: Masfjorden kommune

**Orientering om matrikelbrev**

Matrikelbrevet er heimla i «Lov om eigedomsregistrering» (matrikellova) av 17. juni 2005. Etter definisjonen i matrikellova § 3 d) er matrikelbrevet ei attestert utskrift av matrikkelen som viser alle registrerte opplysningar om ei matrikkeleining ved oppgjeven dato.

**Om heilskap og nøyaktigheit i matrikelbrevet**

Matrikkelen vart etablert ved konvertering av data frå tidlegare register. Det kan variere kor gode slike data er med omsyn til heilskap og nøyaktigheit. I enkelte tilfelle kan grensepunkt og grenselinjer mangle heilt eller delvis, eller vere feil registrerte. Det kan også vere feil og manglar ved registrert bygnings- og adresseinformasjon. Heilskap og kartfestingsnøyaktigheit er oftast betre innanfor enn utanfor tettbygde strøk. Ver merksam på at oppgjeve areal for mange matrikkeleiningar og bygg er usikre.

For utfyllande informasjon: [www.kartverket.no/matrikelbrev](http://www.kartverket.no/matrikelbrev)

## Matrikkeleining

Matrikkeleiningstype: Grunneigedom  
Bruksnamn:  
Etableringsdato: 29.04.2020  
Skyld: 0  
Er tinglyst: Ja  
Har festegrunnar: Nei  
Er seksjonert: Nei

Det er ikkje registrert bygg på matrikkeleininga.

## Arealrapport

Tekst	Areal	Kommentar
Utrekna areal for 59 / 12	1 523,3 m2	

## Eigarforhold

### Tinglyste eigarforhold

Rolle	Status	Føds.d./org.nr	Namn	Brukseinin	Adresse	Andel
Heimelshavar		210357	RAA HELGA ELISABET	H0101	GRIMSEIDVEGEN 51 5239 RÅDAL	1 / 1

## Oversikt over teigar

(EUREF89 UTM Sone 32)

Løpenr	Type	Hovudteig	Nord	Aust	Høgde	Areal	Merknader
1	Teig	Ja	6736496	304004		1 523,3 m2	

## Forretningar der matrikkeleininga er involvert

Forretning	Forretningstype	Årsak til feilretting	Forretningsdokumentdato	Kommunal saksreferanse	Nettadresse (URL)	Annan referanse	Status	Tinglysing	Endra dato	Matrikkelføring	Signatur	Dato
Opprett ny grunneigedom ved frådeling			29.04.2020				Tinglyst		29.04.2020	1266sok		29.04.2020
Oppmålingsforretning				D - 20/345			Rolle	Matrikkeleining			Arealendring	
							Avgjevar	4634 - 59/1			-1 525,2	
				O - 20/370			Mottakar	4634 - 59/12			1 525,1	
							Berørt	4634 - 59/8			0	

Forretning Forretningstype Årsak til feilretting	Forretningsdokumentdato Kommunal saksreferanse Nettadresse (URL) Annan referanse	Status	Tinglysing	Endra dato	Matrikkelføring Signatur Dato
Trinn i fullføring av ikkje fullført oppmålingsforretning	01.11.2022				1266sok 07.11.2022
Oppmålingsforretning	D - 20/345	Rolle	Matrikkeleining		Arealendring
		Avgjevar	4634 - 59/1		-1 523,3
	O - 20/370	Mottakar	4634 - 59/12		1 523,3
		Berørt	4634 - 59/2		0
		Berørt	4634 - 59/8		0
		Berørt	4634 - 59/19		0

Landmålarnummer	Namn
000282	KJERSTI FURNES SOLTVEDT

### Forretningar der matrikkeleininga er berørt

Forretning Forretningstype Årsak til feilretting	Forretningsdokumentdato Kommunal saksreferanse Nettadresse (URL) Annan referanse	Status	Tinglysing	Endra dato	Matrikkelføring Signatur Dato
Opprett ny grunneigedom ved frådeling	26.08.2022	Tinglyst		26.08.2022	1266sok 26.08.2022
Oppmålingsforretning	D - 22/634	Rolle	Matrikkeleining		Arealendring
		Avgjevar	4634 - 59/1		-1 577,1
	O - 22/647	Mottakar	4634 - 59/19		1 577
		Berørt	4634 - 59/2		0
		Berørt	4634 - 59/8		0
		Berørt	4634 - 59/12		0

Landmålarnummer	Namn
000282	KJERSTI FURNES SOLTVEDT

# Oversiktskart for 59 / 12

Målestokk 1:1 000  
EUREF89 UTM Sone 32

6736550

6736500

6736450



40m

303900

303950

304000

304050


304100

59 / 12

Austfjordvegen

# Teig 1 (Hovudteig) 59 / 12

Målestokk 1:500  
EUREF89 UTM Sone 32

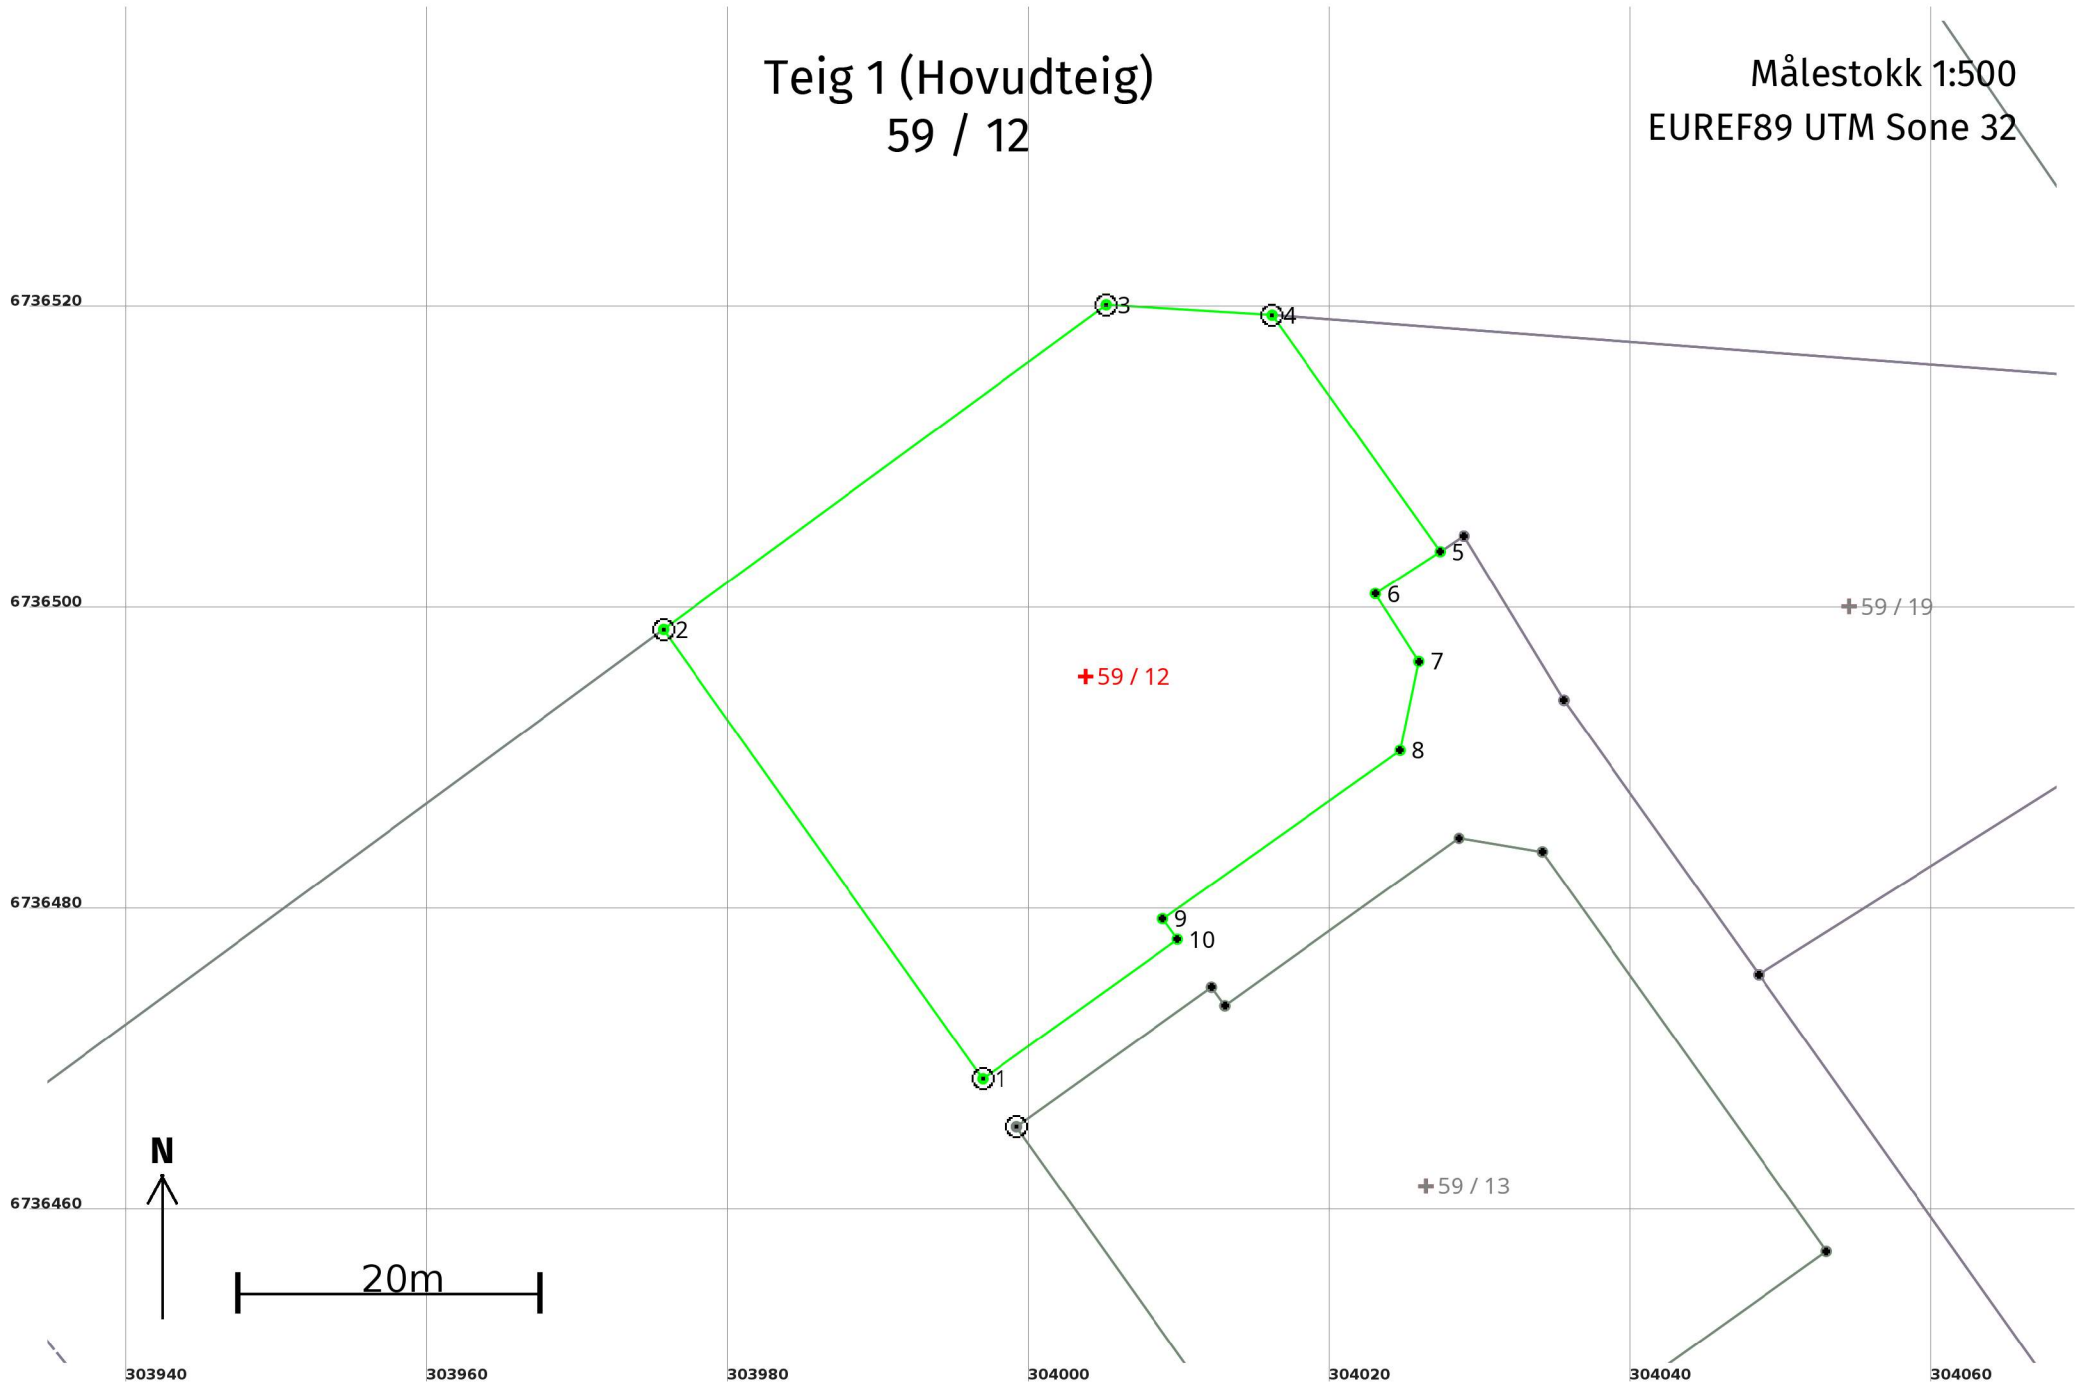

## Areal og koordinatar

**Areal:** 1 523,3

**Arealmerknad:**

**Representasjonspunkt:** **Koordinatsystem:** EUREF89 UTM Sone 32

**Nord:** 6736496

**Aust:** 304004

### Grensepunkt / Grenselinje

### Ytre avgrensing

Løpenr	Nord	Aust	Grensemerke nedsett i / Lengde (m)	Grensepunkttype / Linjeinformasjon	Målemetode	Nøyaktighet (SD i cm)	Radius
1	6736469,10	303996,91		Fjell Offentleg godkjent grensemerke 36,60	96 GNSS: Fasemåling (Real time kinematic)	10	
2	6736498,93	303975,70		Fjell Offentleg godkjent grensemerke 36,44	96 GNSS: Fasemåling (Real time kinematic)	10	
3	6736520,48	304005,10		Fjell Offentleg godkjent grensemerke 11,04	96 GNSS: Fasemåling (Real time kinematic)	10	
4	6736519,79	304016,12		Fjell Offentleg godkjent grensemerke 19,25	96 GNSS: Fasemåling (Real time kinematic)	10	
5	6736504,10	304027,28		Umerkt 5,12	96 GNSS: Fasemåling (Real time kinematic)	10	
6	6736501,31	304022,98		Umerkt 5,34	96 GNSS: Fasemåling (Real time kinematic)	10	
7	6736496,82	304025,86		Umerkt 6,04	96 GNSS: Fasemåling (Real time kinematic)	10	
8	6736490,90	304024,63		Umerkt 19,32	96 GNSS: Fasemåling (Real time kinematic)	10	
9	6736479,73	304008,86		Umerkt 1,68	96 GNSS: Fasemåling (Real time kinematic)	10	
10	6736478,37	304009,84		Umerkt 15,91	96 GNSS: Fasemåling (Real time kinematic)	10	