



X:\nor\oppdrag\Bergen\52203937\BIM\veg\A\ref\LAY_C.dwg - NorBoy - Plottet: 2022-09-07 14:47:16 - XREF = T_GEOM_52203937_Arbeidsfil_52203937_Tegnforklaringer_52203937_T_Kart_2D

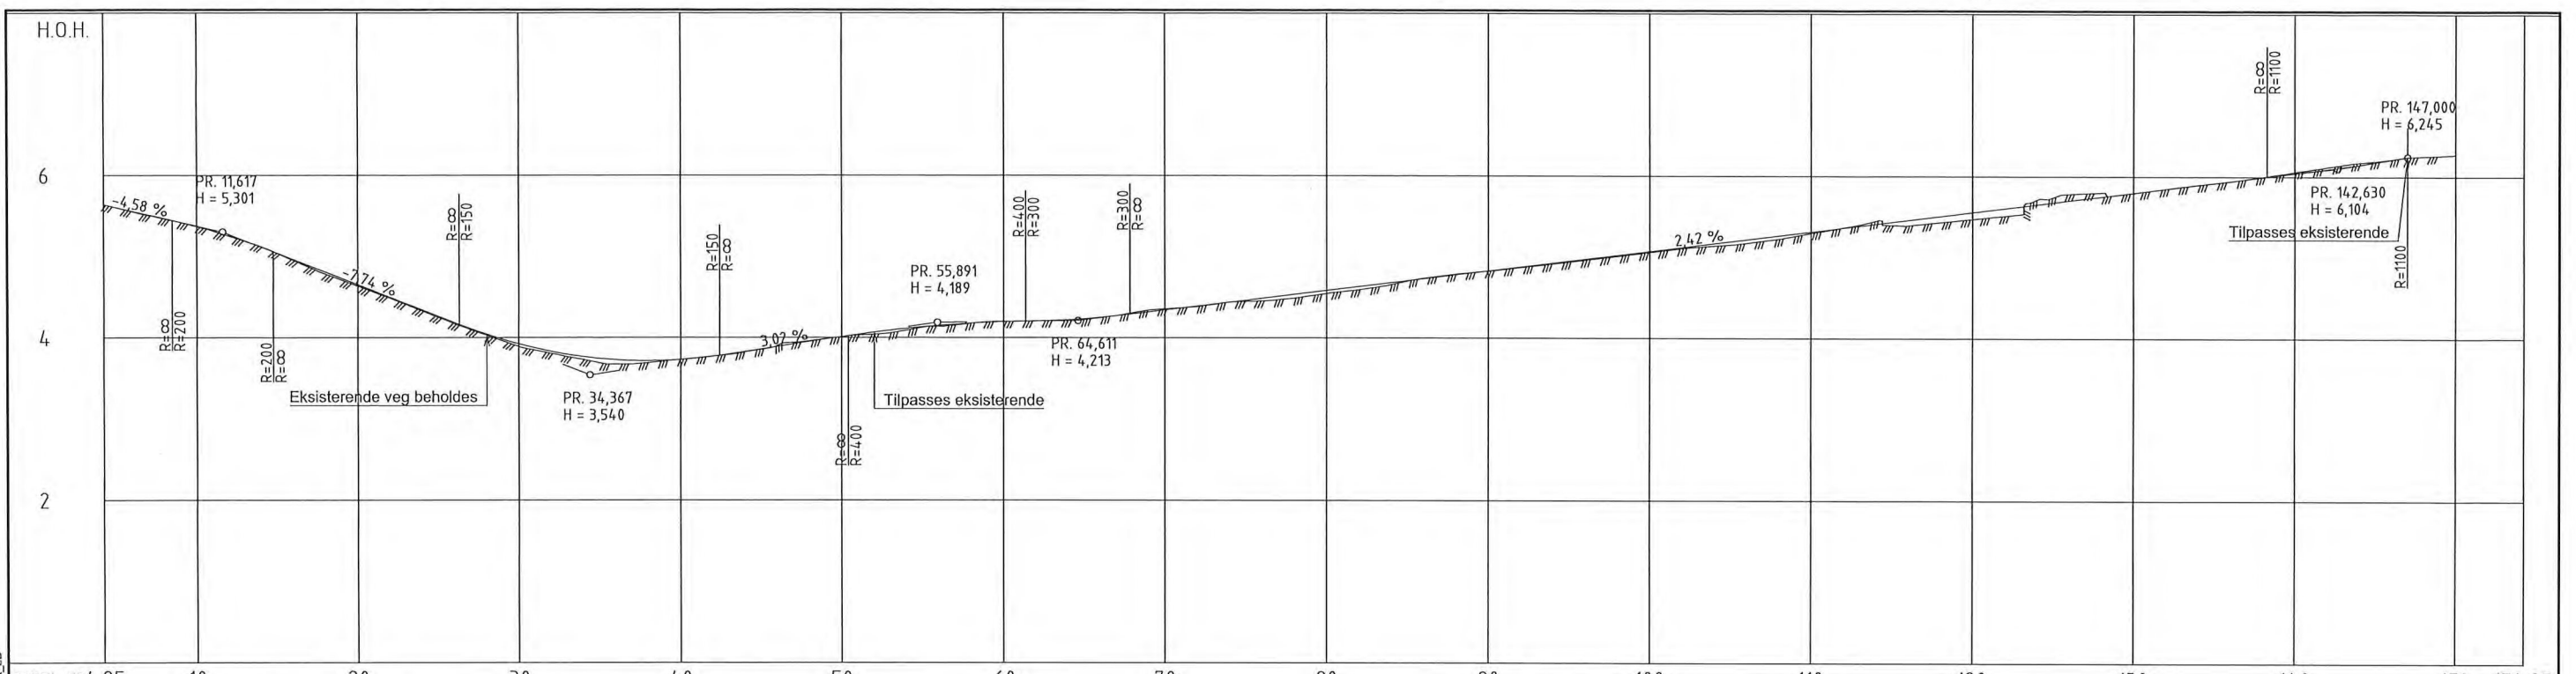

PROFIL NR	4,25	10	20	30	40	50	60	70	80	90	100	110	120	130	140	150	154,25
HOR.KURV.				R=40		R=∞		R=50		R=50							
BREDEDEUTV.																	
TVERRFALL																	
OVERBYGN.T.																	

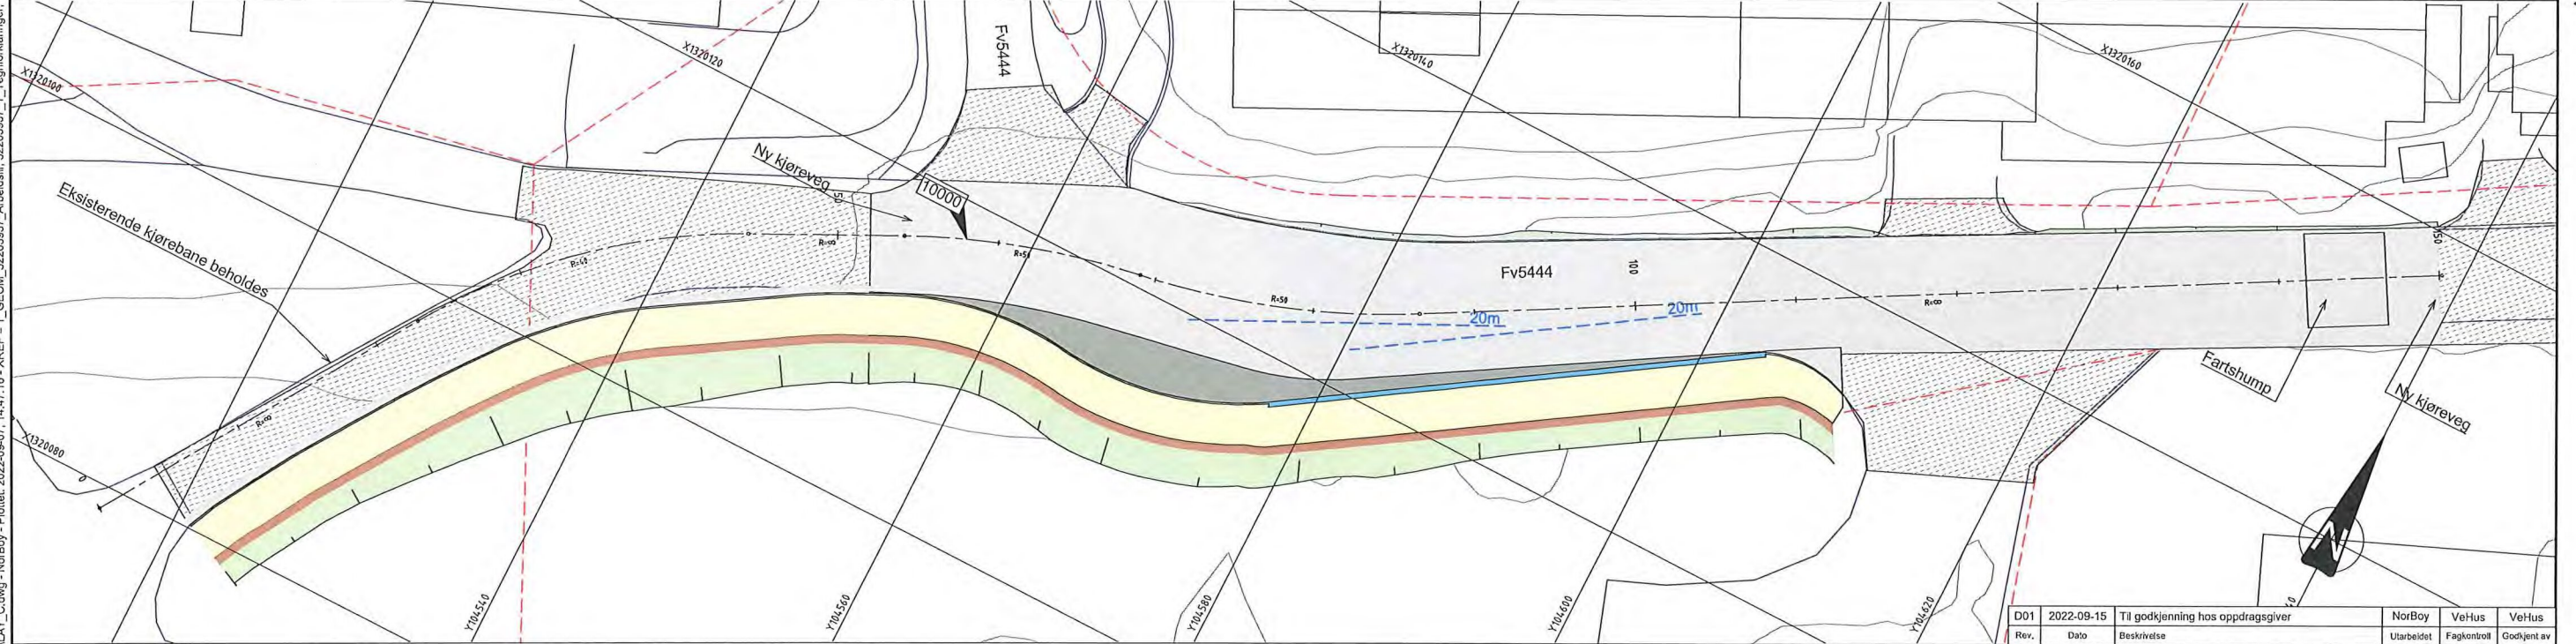

Tegnforklaring

Eksisterende kjørebane		Grusskulder		Eiendomsgrense	
Reasfaltering		Fortau		Bakoversikt kantstopp	
Ny kjørebane		Grøntareal/grøft		Henvisning vegmodell	
Kantstein					

D01	2022-09-15	Til godkjenning hos oppdragsgeber	NorBoy	VeHus	VeHus
Rev.	Dato	Beskrivelse	Utarbeidet	Fagkontroll	Godkjent av
Dette dokumentet er utarbeidet av Norconsult AS som del av det oppdraget som fremgår nedenfor. Opphavsretten tilhører Norconsult AS. Dokumentet må bare benyttes til det formål som oppdragsavtalen beskriver, og må ikke kopieres eller gjøres tilgjengelig på annen måte eller i større utstrekning enn formålet stiler.					
Masfjorden kommune					Målestokk (gitter A1)
Byggeplan Matre Skule					1:200 / 1:40
Veg					
Plan- og profiltegning					
Fv5444, Vegmodell 10000					
Norconsult	Oppdragsnummer	Tegningsnummer	Revisjon		
	52203937	C100	D01		