


1/4 samlebil
spålebil

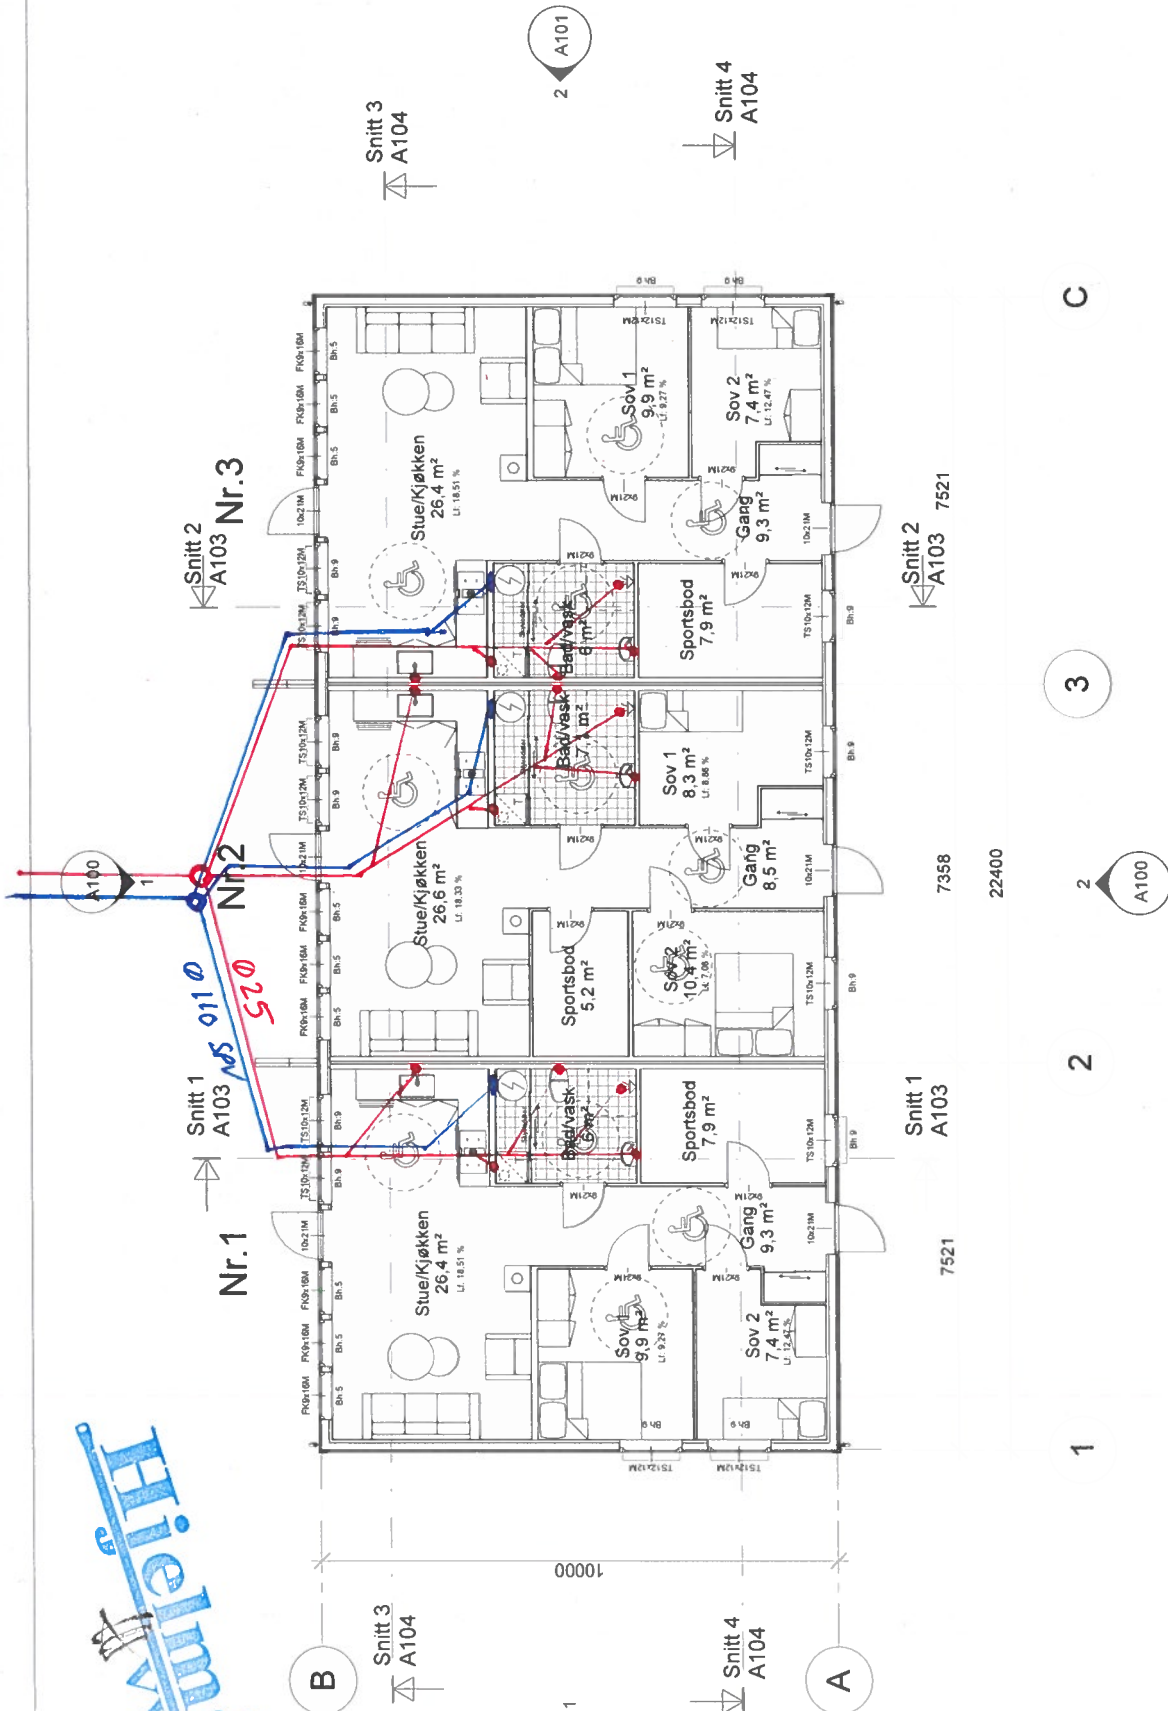

Tomt	1513.90 m ²
BYA	224.00 m ²
BRA Hus 1 - 3	
Nr.1	68.90 m ²
Nr.2	68.10 m ²
Nr.3	68.90 m ²
Totalt	205.90 m ²

1 2 2 3 C

Rev.	Revisjonen gjelder	Ufjert	Konfr.	Dato
	Olav Soltveit			14.06.2023
	Austfordvegen	Tegnet	Jameson	
	Plantegning	Konfr.	Sjursen	
	4634+59/20	Prosjektnr.	3123	
		Tegningsnr.	A102	Rev.



Copyright (©)