

Erklæring og underskrift			
Ansvarlig søker bekrefter at hele tiltaket belegges med ansvar, og dekker kravene i henhold av plan- og bygningsloven. En er kjent med reglene om straff og sanksjoner i pbl kap. 32 og at det kan medføre reaksjoner dersom det gis uriktige opplysninger. Foretaket forplikter seg til å stille med nødvendig kompetanse i tiltaket, jf. SAK10 kap. 10 og 11.			
Ansvarlig søker for tiltaket		Tiltakshaver	
Foretak Tømrrar Helge Andvik	Org.nr. 970 354 824	Navn Viviann Mjelstad	
Adresse Andvikvegen 509		Adresse Nørlandsvegen 77	
Postnr. 5981	Poststed MASFJORDNES	Postnr. 5981	Poststed MASFJORDNES
Kontaktperson Helge Andvik	Telefon +4790726026	Mobiltelefon +4790726026	Eventuelt organisasjonsnummer
E-post post@helge-andvik.no	E-post Viviannmjelstad@live.no		Telefon (dagiid) 40602487
Dato 18.09.2023	Underskrift <i>Helge Andvik</i>		Dato 18.09.2023
Gjentas med blokkbokstaver HELGE ANDVIK		Gjentas med blokkbokstaver VIVIANN MJELSTAD	

Fakturaadresse	
Navn Viviann Mjelstad	
Adresse Nørlandsvegen 77	
Postnr. 5981	Poststed Masfjordnes
Eventuelt organisasjonsnummer	

Bygningstypekoder		
BOLIG		
Dersom bruksarealet til bolig er større enn bruksarealet til annet enn bolig, velges bygningstype kodet innen hovedgruppen "Bolig" (111–199). Ved valg av bygningstype velges den med størst andel av arealet innen hovedgruppen.		
<p>Enebolig</p> <p>111 Enebolig</p> <p>112 Enebolig med hybel/sokkelleilighet</p> <p>113 Våningshus</p> <p>Tomannsbolig</p> <p>121 Tomannsbolig, vertikaldelt</p> <p>122 Tomannsbolig, horisontaldelt</p> <p>123 Våningshus, tomannsbolig, vertikaldelt</p> <p>124 Våningshus tomannsbolig, horisontaldelt</p> <p>Rekkehus, kjedehus, andre småhus</p> <p>131 Rekkehus</p> <p>133 Kjede-/atriumhus</p> <p>135 Terrassehus</p> <p>136 Andre småhus med 3- boliger eller flere</p>	<p>Store boligbygg</p> <p>141 Stort fritliggende boligbygg på 2 et.</p> <p>142 Stort fritliggende boligbygg på 3 og 4 et.</p> <p>143 Stort fritliggende boligbygg på 5 et. eller mer</p> <p>144 Store sammenbygde boligbygg på 2 et.</p> <p>145 Store sammenbygde boligbygg på 3 og 4 et.</p> <p>146 Store sammenbygde boligbygg på 5 et. eller mer</p> <p>Bygning for bofellesskap</p> <p>151 Bo- og servicesenter</p> <p>152 Studenthjem/studentboliger</p> <p>159 Annen bygning for bofellesskap*</p>	<p>Fritidsbolig</p> <p>161 Hytter, sommerhus ol. fritidsbygg</p> <p>162 Helårsbolig som benyttes som fritidsbolig</p> <p>163 Våningshus som benyttes som fritidsbolig</p> <p>Koie, seterhus og lignende</p> <p>171 Seterhus, sel, rorbu og lignende</p> <p>172 Skogs- og utmarkskole, gamle</p> <p>Garasje og uthus til bolig</p> <p>181 Garasje, uthus, anneks til bolig</p> <p>182 Garasje, uthus, anneks til fritidsbolig</p> <p>Annen boligbygning</p> <p>193 Boligbrakker</p> <p>199 Annen boligbygning (sekundærbolig reindrift)</p>
ANNET		
Dersom bruksarealet ikke omfatter bolig eller bruksarealet til bolig er mindre enn til annet, velges bygningstype kodet innen "Annet" (211–840) ut fra hovedgruppen som samlet utgjør det største arealet. Ved valg av bygningstype velges den med størst andel av arealet innen hovedgruppen.		
<p>INDUSTRI OG LAGER</p> <p>Industribygning</p> <p>211 Fabrikbygning</p> <p>212 Verkstedsbygning</p> <p>214 Bygning for renselanlegg</p> <p>216 Bygning for vannforsyning</p> <p>219 Annen industribygning *</p> <p>Energiforsyningsbygning</p> <p>221 Kraftstasjon (> 15 000 kVA)</p> <p>223 Transformatorstasjon (> 10 000 kVA)</p> <p>229 Annen energiforsyning *</p> <p>Lagerbygning</p> <p>231 Lagerhall</p> <p>232 Kjøle- og fryselager</p> <p>233 Silobygning</p> <p>239 Annen lagerbygning *</p> <p>Fiskeri- og landbruksbygning</p> <p>241 Hus for dyr/landbruk, lager/silo</p> <p>243 Veksthus</p> <p>244 Driftsbygning fiske/fangst/oppdrett</p> <p>245 Naust/redskapshus for fiske</p> <p>248 Annen fiskeri- og fangstbygning</p> <p>249 Annen landbruksbygning *</p> <p>KONTOR OG FORRETNING</p> <p>Kontorbygning</p> <p>311 Kontor- og administrasjonsbygning, rådhus</p> <p>312 Bankbygning, posthus</p> <p>313 Mediabygning</p> <p>319 Annen kontorbygning *</p> <p>Forretningsbygning</p> <p>321 Kjøpesenter, varehus</p> <p>322 Bulikk/forretningsbygning</p> <p>323 Bensinstasjon</p> <p>329 Annen forretningsbygning *</p> <p>330 Messe- og kongressbygning</p> <p>SAMFERDSEL OG KOMMUNIKASJON</p> <p>Ekspedisjonsbygning, terminal</p> <p>411 Ekspedisjonsbygning, flyterminal, kontrolltårn</p> <p>412 Jernbane- og T-banestasjon</p> <p>415 Godsterminal</p> <p>416 Postterminal</p> <p>419 Annen ekspedisjon- og terminalbygning *</p> <p>Telekommunikasjonsbygning</p> <p>429 Telekommunikasjonsbygning</p>	<p>Garasje- og hangarbygning</p> <p>431 Parkeringshus</p> <p>439 Annen garasje-/hangarbygning *</p> <p>Veg- og trafikktilsynsbygning</p> <p>441 Trafikktilsynsbygning *</p> <p>449 Annen veg- og biltilsynsbygning *</p> <p>HOTELL OG RESTAURANT</p> <p>Hotellbygning</p> <p>511 Hotellbygning</p> <p>512 Motellbygning</p> <p>519 Annen hotellbygning *</p> <p>Bygning for overnatting</p> <p>521 Hospits, pensjonat</p> <p>522 Vandrer-/feriehjem</p> <p>523 Appartement</p> <p>524 Camping/utleiehytte</p> <p>529 Annen bygning for overnatting *</p> <p>Restaurantbygning</p> <p>531 Restaurantbygning, kafébygning</p> <p>532 Sentralkjøkken, kantinebygning</p> <p>533 Gatekjøkken, kioskbygning</p> <p>539 Annen restaurantbygning *</p> <p>KULTUR OG UNDERVISNING</p> <p>Skolebygning</p> <p>611 Lekepark</p> <p>612 Barnehage</p> <p>613 Barneskole</p> <p>614 Ungdomsskole</p> <p>615 Kombinert barne- ungdomsskole</p> <p>616 Videregående skole</p> <p>619 Annen skolebygning *</p> <p>Universitets-, høyskole og forskningsbygning</p> <p>621 Universitet/høgskole m/auditorium, lesesal mv.</p> <p>623 Laboratoriebygning</p> <p>629 Annen universitets-, høyskole og forskningsbygning *</p> <p>Museums- og biblioteksbygning</p> <p>641 Museum, kunstgalleri</p> <p>642 Bibliotek/mediatek</p> <p>643 Zoologisk-/botanisk hage (bygning)</p> <p>649 Annen museums-/biblioteksbygning *</p>	<p>Idrettsbygning</p> <p>651 Idrettshall</p> <p>652 Ishall</p> <p>653 Svømmehall</p> <p>654 Tribune og idrettsgarderobe</p> <p>655 Helsestudio</p> <p>659 Annen idrettsbygning *</p> <p>Kulturhus</p> <p>661 Kino-/teater-/opera-/konsertbygning</p> <p>662 Samfunnshus, grendehus</p> <p>663 Diskotek</p> <p>669 Annen kulturhus *</p> <p>Bygning for religiøse aktiviteter</p> <p>671 Kirke, kapell</p> <p>672 Bedehus, menighetshus</p> <p>673 Krematorium/gravkapell/bårehus</p> <p>674 Synagoge, moske</p> <p>675 Kloster</p> <p>679 Annen bygning for religiøse aktiviteter *</p> <p>HELSE</p> <p>Sykehus</p> <p>719 Sykehus *</p> <p>Sykehjem</p> <p>721 Sykehjem</p> <p>722 Bo- og behandlingssenter</p> <p>723 Rehabiliteringsinstitusjon, kurbad</p> <p>729 Annen sykehjem *</p> <p>Primærhelsebygning</p> <p>731 Klinik, legekontor/-senter/-vakt</p> <p>732 Helse-/sosialsenter, helsestasjon</p> <p>739 Annen primærhelsebygning *</p> <p>FENGSEL, BEREDSKAP O.A.</p> <p>Fengselsbygning</p> <p>819 Fengselsbygning *</p> <p>Beredskapsbygning</p> <p>821 Politistasjon</p> <p>822 Brannstasjon, ambulansestasjon</p> <p>823 Fyrstasjon, losstasjon</p> <p>824 Stasjon for radarovervåk. av fly-/skipstrafikk</p> <p>825 Tilfluktsrom/bunker</p> <p>829 Annen beredskapsbygning *</p> <p>830 Monument</p> <p>840 Offentlig toalett</p>
	*) eller bygning som har nær tilknytning til tjenester slike bygninger	



Tømror Helge Andvik



SENTRALT
GODKJENT

Masfjorden kommune
Teknisk, miljø og landbruk
5981 Masfjordnes

Andvik 11.09.2023

Søknad om løyve til oppføring av bustadhus gbnr. 27/34 – Nørland Tiltakshavar: Viviann Mjelstad

Nabovarsel er levert mot kvittering. Det er ingen merknader til nabovarsel

Søknaden omfattar følgjande dokument

- Søknad om tillatelse til tiltak ett-trinn
- A1 Opplysninger om tiltakets ytre rammer
 - C1 Gjenpart av nabovarsel (Er tidligere sendt av tiltakshaver)
 - C2 Kvittering for nabovarsel (Er tidligere sendt av tiltakshaver)
 - D1 Situasjonsplan
 - D2 Snitt terreng
 - E1 Plan 1,2 og snitt
 - E2 Fasader
 - F1 Redegjørelse
 - G1 Gjennomføringsplan
 - G2 Erklæring om ansvarsrett Tømror Helge Andvik
 - G3 Erklæring om ansvarsrett SH Oppmåling AS
 - G4 Erklæring om ansvarsrett Utlabakk AS
 - G5 Søknad om personlig ansvarsrett Viviann Mjelstad
 - G6 Erklæring om ansvarsrett Sotra Takstol AS
 - G7 Erklæring om ansvarsrett Flexit AS
 - G8 Erklæring om ansvarsrett Aasheim Rørleggerservice AS
 - G9 Erklæring om ansvarsrett Drange Murmesterforretning AS
 - G10 Erklæring om ansvarsrett Byggmester Bjørn Rune Kvinge
 - Q1 Kopi Avtale om bruksrett på veg
 - Q2 Kopi Avtale om tilknytning avløp

Helge Andvik
-søkjær-

Opplysninger om tiltakets ytre rammer og bygningsspesifikasjon

Vedlegg til Byggblankett 5174

Beskrivelse av hvordan tiltaket oppfyller byggesaksbestemmelsene, planbestemmelsene og planvedtak etter plan- og bygningsloven (pbl) innenfor angitte områder

Opplysningene gjelder						
Eiendom/ byggsted	Gnr.	Bnr.	Festenr.	Seksjonsnr.	Bygningsnr.	Bolignr.
	27	34	0	0		
	Adresse			Postnr.	Poststed	
	Andvikvegen 693			5981	MASFJORDNES	
Kommune Masfjorden						
Forhåndskonferanse						
Pbl § 21-1	Forhåndskonferanse er avholdt og referat foreligger <input type="checkbox"/> Ja <input checked="" type="checkbox"/> Nei					
Dispensasjonssøknad. Unntak og fravik fra TEK						
Pbl Kap. 19	Det søkes dispensasjon fra bestemmelsene i: (begrunnelse for dispensasjon gis på eget ark)					Vedlegg nr.
	<input type="checkbox"/> Plan- og bygningsloven med forskrifter	<input type="checkbox"/> Kommunale vedtekter/ forskrifter til pbl	<input type="checkbox"/> Arealplaner	<input type="checkbox"/> Vegloven		B -
Pbl § 31-2	<input type="checkbox"/> Det søkes om unntak fra TEK for eksisterende byggverk (pbl § 31-2) Redegjørelse i eget vedlegg					Vedlegg nr.
						B -
Arealdisponering						
Planstatus mv.	Sett kryss for gjeldende plan					
	<input checked="" type="checkbox"/> Arealdel av kommuneplan <input type="checkbox"/> Reguleringsplan <input type="checkbox"/> Bebyggelsesplan <input type="checkbox"/> Eventuelt andre planer					
	Navn på plan Kommuneplan 2019-2030					
	Reguleringsformål i arealdel av kommuneplan/reguleringsplan/bebyggelsesplan - beskriv LNF-kan					
	Velg aktuell kolonne iht. beregningsregel angitt i gjeldende plan*					
	%-BYA	BYA	%-BRA / %-TU	BRA	U-grad	
a. Grad av utnyttning iht. gjeldende plan	25,00 %	m ²	%	m ²		
Tomtearealet	b. Byggeområde/grunneiendom**	842,30 m ²		m ²		m ²
	c. Ev. areal som trekkes fra iht. beregn.regler	- m ²		m ²		
	d. Ev. areal som legges til iht. beregn.regler					+ m ²
	e. Beregnet tomteareal (b - c) eller (b + d)	= 842,30 m ²		= 0 m ²		= 0 m ²
Grad av utnyttning	Arealbenevnelser	BYA	BYA	BRA	BRA	BTA
	f. Beregnet maks. byggeareal iht. plan (jf. a. og e.)	210,57 m ²	m ²	0 m ²	m ²	0 m ²
	g. Areal eksisterende bebyggelse	m ²	m ²	m ²	m ²	m ²
	h. Areal som skal rives	- m ²	- m ²	- m ²	- m ²	- m ²
	i. Areal ny bebyggelse	+ 138,80 m ²	+ m ²	+ m ²	+ m ²	+ m ²
	j. Parkeringsareal på terreng	+ 20,00 m ²	+ m ²	+ m ²	+ m ²	
	k. Areal byggesak	= 158,80 m ²	= 0 m ²	= 0 m ²	= 0 m ²	= 0 m ²
	Beregnet grad av utnyttning (jf. e. og k.)***	18,85 %	0 m ²	%	0 m ²	
Bygnings- opplysninger som føres i Matrikkelen	l. Åpne arealer som inngår i k		- 11,30 m ²		- m ²	
	j. Parkeringsareal på terreng		- 20,00 m ²		- m ²	
	m. Areal matrikkelen = k - l - j		= 127,50 m ²		= 0 m ²	= 0 m ²
		Antall etasjer 2	Antall bruksenheter bolig 1	Boliger 127,50 m ²	Boliger m ²	Boliger m ²
		Antall bruksenheter annet	Annet m ²	Annet m ²	Annet m ²	
Redegjørelser	* Skal beregning av utnyttingsgrad skje etter annen regel, beskriv nærmere					Vedlegg nr.
	** Dersom areal i rad b ikke er fremkommet av målebrev, beskriv nærmere					D -
	*** Vis ev. underlag for beregningen av grad av utnyttning i vedlegg					D -


Bygningsopplysninger som føres i matrikkelen		
Næringsgruppekode X	Oppgi kode for hvilken næring brukeren av bygningen tilhører. Bygninger som brukes til flere formål skal kodes etter den næringen som opptar størst del av arealet. Unntak: Næringsgruppekode «X» skal kun brukes når bygget bare har areal til boligformål.	
Næringsgrupper – gyldige koder		
A Jordbruk, skogbruk og fiske	H Transport og lagring	P Undervisning
B Bergverksdrift og utvinning	I Overnattings- og serveringsvirksomhet	Q Helse- og sosialtjenester
C Industri	J Informasjon og kommunikasjon	R Kulturell virksomhet, underholdning og fritidsaktiviteter
D Elektrisitets-, gass-, damp- og varmtvannsforsyning	K Finansierings- og forsikringsvirksomhet	S Annen tjenesteyting
E Vannforsyning, avløps- og renovasjonsvirksomhet	L Omsetning og drift av fast eiendom	T Lønnet arbeid i private husholdninger
F Bygge- og anleggsvirksomhet	M Faglig, vitenskapelig og teknisk tjenesteyting	U Internasjonale organisasjoner og organer
G Varehandel, reparasjon av motorvogner	N Forretningsmessig tjenesteyting	X Bolig
	O Offentlig administrasjon og forsvar, trygdeordninger underlagt offentlig forvaltning	Y Annet som ikke er næring.






Plassering av tiltaket	
Er det strømførende linje/kabel eller nettstasjon/transformator i, over eller i nærheten av tiltaket?	<input type="checkbox"/> Ja <input checked="" type="checkbox"/> Nei
Hvis ja, må avklaring med berørte myndigheter/rettighetshaver være dokumentert	Vedlegg nr. Q –
Kan vann og avløpsledninger være i konflikt med tiltaket?	<input type="checkbox"/> Ja <input checked="" type="checkbox"/> Nei
Hvis ja, må avklaring med berørt rettighetshaver være dokumentert	Vedlegg nr. Q –

Krav til byggegrunn (pbl § 28-1)	
Skal byggverket plasseres i område med fare for:	
Flom (TEK17 § 7-2)	Skal byggverket plasseres i flomutsatt område?
	<input checked="" type="checkbox"/> Nei <input type="checkbox"/> Ja
	Hvis ja, angi sikkerhetsklasse:
<input type="checkbox"/> F1 (liten konsekvens og sannsynlighet lavere enn 1/20 år)	Vedlegg nr. F –
<input type="checkbox"/> F2 (middels konsekvens og sannsynlighet lavere enn 1/200 år)	
<input type="checkbox"/> F3 (stor konsekvens og sannsynlighet lavere enn 1/1000 år)	
Skred (TEK17 § 7-3)	Skal byggverket plasseres i skredutsatt område?
	<input checked="" type="checkbox"/> Nei <input type="checkbox"/> Ja
	Hvis ja, angi sikkerhetsklasse:
<input type="checkbox"/> S1 (liten konsekvens og sannsynlighet lavere enn 1/100 år)	Vedlegg nr. F –
<input type="checkbox"/> S2 (middels konsekvens og sannsynlighet lavere enn 1/1000 år)	
<input type="checkbox"/> S3 (stor konsekvens og sannsynlighet lavere enn 1/5000 år)	
Andre natur- og miljøforhold (pbl § 28-1)	<input checked="" type="checkbox"/> Nei <input type="checkbox"/> Ja Dersom ja, beskriv kompensierende tiltak i vedlegg
	Vedlegg nr. F –

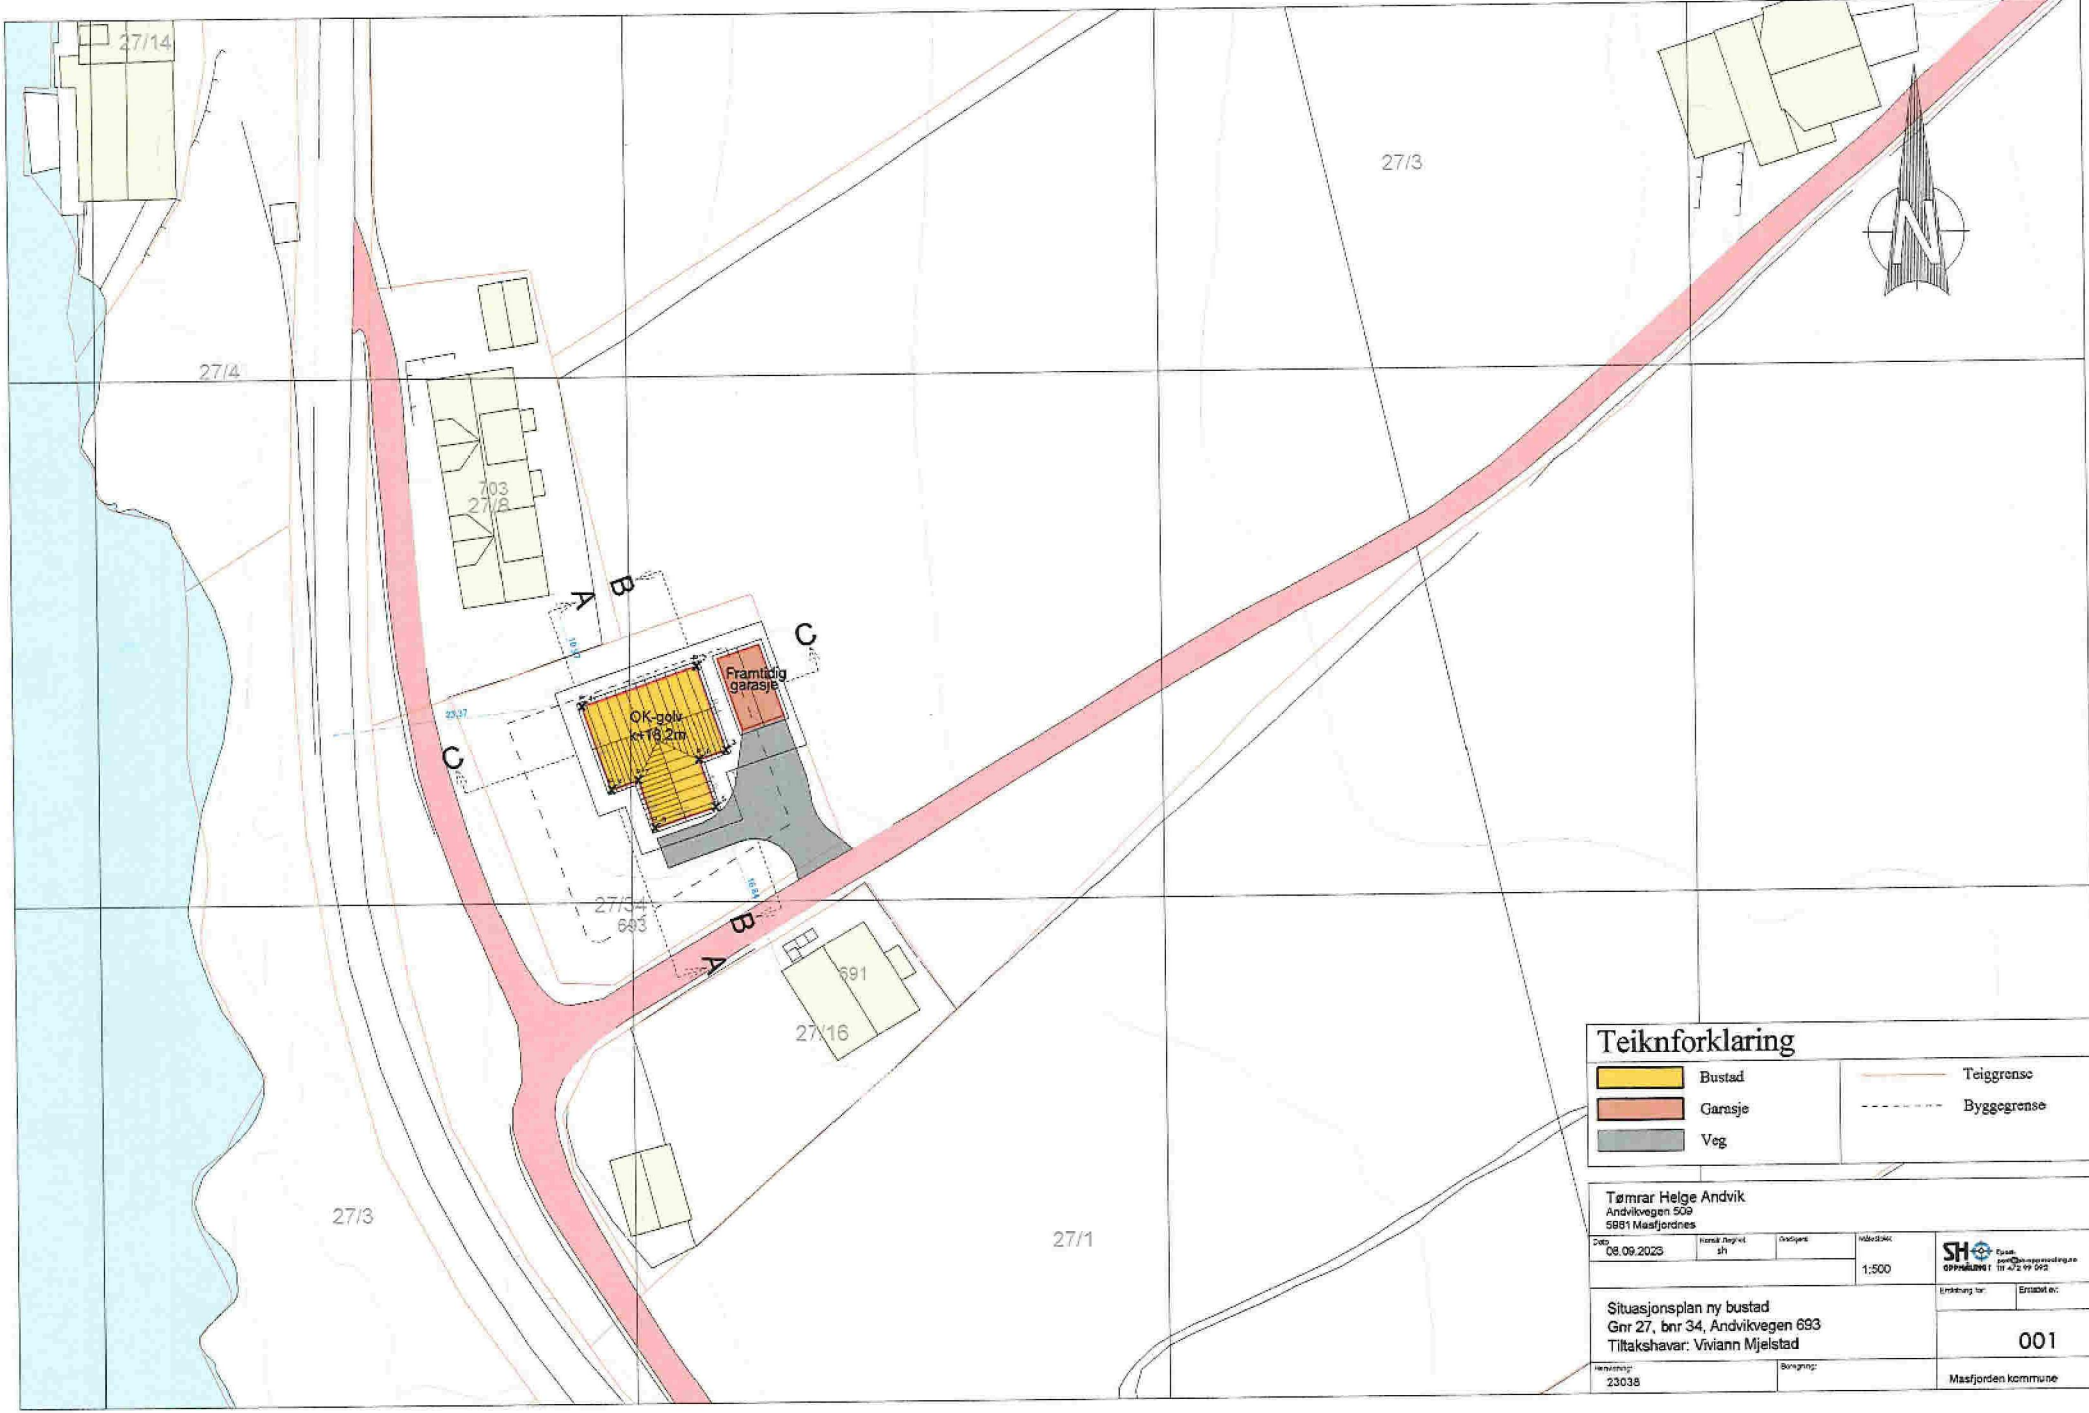Tilknytning til veg og ledningsnett	
Adkomst vegloven §§ 40-43 pbl § 27-4	Gir tiltaket ny/endret adkomst?
	<input checked="" type="checkbox"/> Ja <input type="checkbox"/> Nei
	Tomta har adkomst til følgende veg som er opparbeidet og åpen for alminnelig ferdsel:
<input type="checkbox"/> Riktsveg/fylkesveg	Er avkjøringstillatelse gitt? <input type="checkbox"/> Ja <input type="checkbox"/> Nei
<input type="checkbox"/> Kommunal veg	Er avkjøringstillatelse gitt? <input type="checkbox"/> Ja <input type="checkbox"/> Nei
<input checked="" type="checkbox"/> Privat veg	Er vegrett sikret ved tinglyst erklæring? <input type="checkbox"/> Ja <input checked="" type="checkbox"/> Nei
Vannforsyning pbl § 27-1	Tilknytning i forhold til tomta
	<input checked="" type="checkbox"/> Offentlig vannverk <input type="checkbox"/> Privat vannverk
	<input type="checkbox"/> Annen privat vannforsyning, innlagt vann
<input type="checkbox"/> Annen privat vannforsyning, ikke innlagt vann	Beskriv
Dersom vanntilførsel forutsetter tilknytning til annen privat ledning eller krysser annens grunn, foreligger rettighet ved tinglyst erklæring?	<input type="checkbox"/> Ja <input type="checkbox"/> Nei
Avløp pbl § 27-2	Tilknytning i forhold til tomta
	<input type="checkbox"/> Offentlig avløpsanlegg <input checked="" type="checkbox"/> Privat avløpsanlegg
	Skal det installeres vannklosett? <input checked="" type="checkbox"/> Ja <input type="checkbox"/> Nei
Foreligger utslippstillatelse?	<input type="checkbox"/> Ja <input checked="" type="checkbox"/> Nei
Dersom avløpsanlegg forutsetter tilknytning til annen privat ledning eller krysser annens grunn, foreligger rettighet ved tinglyst erklæring?	<input type="checkbox"/> Ja <input checked="" type="checkbox"/> Nei
	Vedlegg nr. Q –
Overvann	Takvann/overvann føres til:
	<input type="checkbox"/> Avløpssystem <input checked="" type="checkbox"/> Terreng
	Vedlegg nr. Q –


Løfteinnretninger	
Er det i bygningen løfteinnretninger som omfattes av TEK?:	Søkes det om slik innretning installert?:
<input type="checkbox"/> Ja <input checked="" type="checkbox"/> Nei	Hvis ja, sett X
	<input type="checkbox"/> Heis <input type="checkbox"/> Trappeheis
	<input type="checkbox"/> Løfteplattform <input type="checkbox"/> Rulletrapp eller rullende fortau




Teiknforklaring	
	Bustad
	Garasje
	Veg
	Teiggrense
	Bygggrense

Tømrr Helge Andvik Andvikvegen 500 5881 Masfjorden			
Dato:	Utvalgt dato:	Endring:	Skala:
08.09.2023			1:500
Situasjonsplan ny bustad Gnr 27, bnr 34, Andvikvegen 693 Tiltakshavar: Viviann Mjelstad			SH Sivilingeniør Sivilingeniør
Revisjon:	Brevnr.:	Etikett nr.:	Etikett:
23038			001
			Masfjorden kommune


Snitt A - A

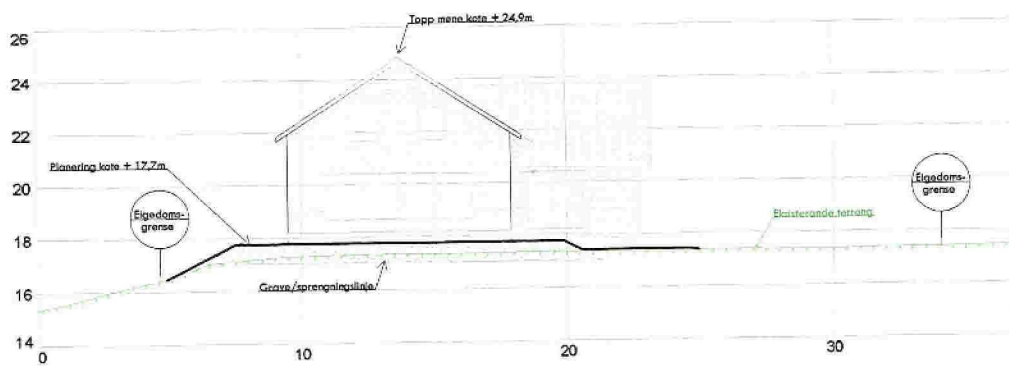

Snitt B- B

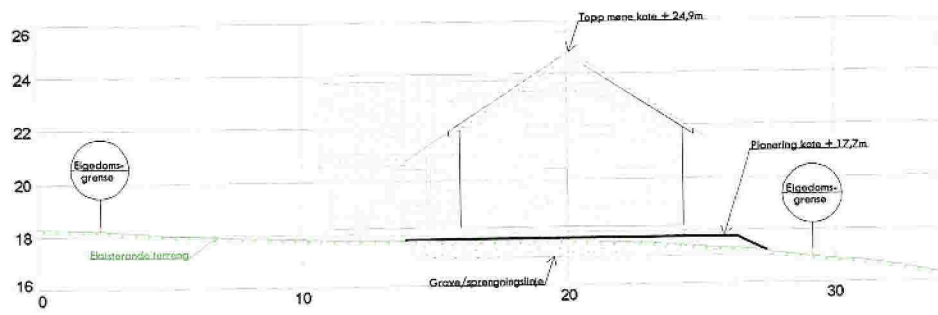

Snitt C - C

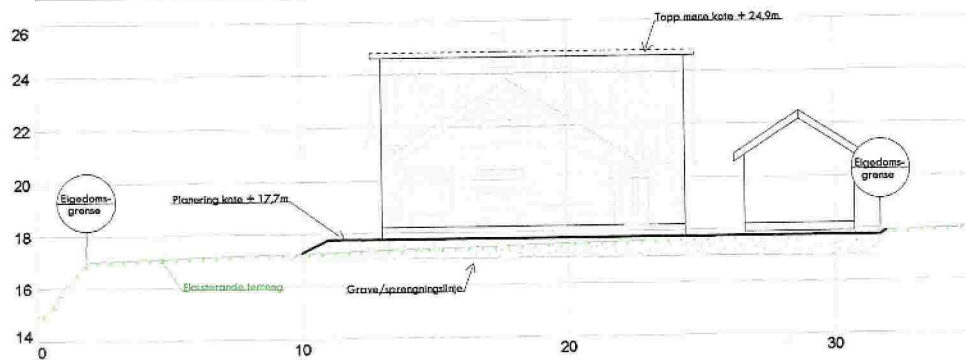

Tømmer Helge Andvik Andvikvegen 52B 5801 Masfjorden				SH OPPHELVING 17 27 27 27	
Dato	Utsatt: Antall	Skjema	Målestokk	002	
08.09.2023	sh		1:200		
Snitt sit.plan ny bustad Gnr 27, bnr 34, Andvikvegen 693 Tiltakshavar: Viviann Mjelstad				Masfjorden kommune	
Prosjekt	23038	Bygging			

Søknad om løyve til oppføring av bustadhus gbnr. 27/34 – Nørland

Tiltakshavar: Viviann Mjelstad

Søker med dette om løyve til oppføring av bustadhus på gbnr. 27/34 på Nørland.

Tomta er i kommuneplanen regulert til LNF-kan, og er tilkople kommunalt vatn og privat avløpsanlegg. Tomta har adkomst til privat veg. Det er gjort skriftlege (ikkje tinglyste) avtalar om bruksrett på veg, og tilkopling til avløpsanlegg. (Vedlegg Q1 og Q2)

Del av tomta (Byggegropp) er tidlegare grovplanert til kote 17,7. Dette arbeidet er gjort av Ove Nordland. Planert område har og vorte nytta til brakkerigg for utbyggjar av kraftverk i Nørlandselva.

Tiltaket er vurdert til å harmonera med omgjevnad og eksisterande busetnader.

Gjenpart av nabovarsel C1, og kvittering for nabovarsel C2 er tidligere sendt kommunen av tiltakshavar.

Gjennomføringsplan

Ansvarlig søker Tømrar Helge Andvik		Organisasjonsnummer 970 354 824	Tiltaksklasse 1	Dato. 18.09.2023	Signatur, ansv. søker <i>Helge G. Andvik</i>				
Eiendom/ byggsted	Gnr. 27	Bnr. 34	Festenr. 0	Seksj.nr. 0	Bygn.nr.	Kommune Masfjorden	Adresse Andvikvegen 693	Postnr. 5981	Poststed MASFJORDNES

Beskrivelse av funksjon, ansvarsområde, tiltaksklasse			Foretakets navn og org.nr.	Kryss for planlagt samsvarserklæring / kontrollerklæring erstattes med dato når denne foreligger				Sett kryss når arbeidet innen ansvarsområdet er avsluttet
Funksjon (PRO, UTF, KONTROLL)	Beskrivelse av ansvarsområdet hentet fra erklæring om ansvarsrett	Tiltaksklasse		Søknad om rammetillatelse	Søknad om igangsetts-tillatelse/ett-trinnsøknad	Søknad om midlertidig brukstillatelse	Søknad om ferdiggattest	
(1)	(2)	(3)	(4)	(5)	(6)	(7)	(8)	(9)
PRO	Prosjekt. arkitektur, konstruksj.sikk. og byggn.fysikk	1	Tømrar Helge Andvik, 970 354 824				X	
PRO	Oppmålingsteknisk prosjektering	1	SH Oppmåling AS, 913 864 344				X	
PRO	Prosjekt. takkonstruksjon, kontroll dragere hovedplan	1	SOTRA TAKSTOL AS, 986732799				X	
PRO	Prosjekt. ventilasjonsanlegg for boenhet inkl. kanalføring	1	FLEXIT AS, 926398806				X	
PRO	Prosjekt. sanitærinstallasjoner	1	AASHEIM RØRSERVICE AS, 978685528				X	
UTF	Innmåling og utstikking av tiltak	1	SH Oppmåling AS, 913 864 344					
UTF	Ringmur og plate på mark	1	UTLABAKK AS, 927518902					X
UTF	Tømrararbeid og ventilasjonsinstallasjoner	1	Viviann Mjelstad, Selvbygger					X
UTF	Sanitærinstallasjoner	1	AASHEIM RØRSERVICE AS, 978685528					X
UTF	Monteining pipe, membran fliser våtrom	1	DRANGE MURMESTERFORRETNING AS, 977074037					X
KONTROLL	Uavhengig kontroll av lufttetthet og våtrom	1	Byggmester Bjørn Rune Kvinge, 954 354 008					X

Erklæring om ansvarsrett

etter plan- og bygningsloven (pbl) § 23-3


Erklæringen skal sendes til ansvarlig søker.

Alternativt kan erklæringen sendes direkte til kommunen, men da må ansvarlig søker få tilsendt en kopi.

Erklæringen gjelder							
Eiendom/ byggested	Gnr.	Bnr.	Festenr.	Seksjonsnr.	Bygningsnr.	Bolignr.	Kommune
	27	34	0	0			Masfjorden
	Adresse				Postnr.	Poststed	
	Andvikvegen 693				5981	MASFJORDNES	

Foretak			
Foretakets navn			Organisasjonsnr.
Tomrar Helge Andvik			970 354 824
Adresse		Postnr.	Poststed
Andvikvegen 509		5981	MASFJORDNES
Kontaktperson		Telefon	Mobiltelefon
Helge Andvik		+4790726026	90726026
E-post			
post@helge-andvik.no			
Foreligger sentral godkjenning? <input checked="" type="checkbox"/> Ja <input type="checkbox"/> Nei			
Hvis ja, dekkes ansvarsområdene av sentral godkjenning? <input type="checkbox"/> Helt <input type="checkbox"/> Delvis <input checked="" type="checkbox"/> Nei			

Ansvarsområde						
Funksjon (SØK, PRO, UTF, kontroll)	Beskriv arbeidet foretaket skal ha ansvar for	Tiltaks- klasse	Våre samsvarserklæringer/kontrollerklæringer vil foreligge ved: (sett X)			
			Søknad om ramme- tillatelse	Søknad om igangsettings- tillatelse/ ett-trinns søknad	Søknad om midlertidig brukstillatelse	Søknad om ferdigattest
PRO	Prosjekt arkitektur, konstruksj.sikk. og bygnn.fysikk	1				X

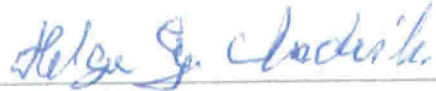Erklæring og underskrift	
Foretaket er kjent med reglene om straff og sanksjoner i pbl kap 32 og at det kan medføre reaksjoner dersom det gis uriktige opplysninger. Foretaket forplikter seg til å stille med nødvendig kompetanse i tiltaket jf. SAK10 kap. 10 og 11	
<input checked="" type="checkbox"/> Ansvarlig prosjekterende erklærer at prosjekteringen skal være planlagt, gjennomført og kvalitetssikret i henhold til pbl jf. SAK10 §12-3	
<input type="checkbox"/> Ansvarlig utførende erklærer at arbeidet ikke skal starte før det foreligger kvalitetssikret produksjonsunderlag for respektive del av utførelsen jf. SAK10 § 12-4	
<input type="checkbox"/> Ansvarlig kontrollørende erklærer uavhengighet, jf. SAK10 § 14-1, og vil redegjøre for endringer som kan påvirke uavhengigheten jf. SAK10 §12-5	
Date	Underskrift
04.09.2023	
Gjentas med blokkbokstaver	
HELGE ANDVIK	

Erklæring om ansvarsrett

etter plan- og bygningsloven (pbl) § 23-3

Erklæringen skal sendes til ansvarlig søker.

Alternativt kan erklæringen sendes direkte til kommunen, men da må ansvarlig søker få tilsendt en kopi.

Erklæringen gjelder							
Eiendom/ byggsted	Gnr.	Bnr.	Festenr.	Seksjonsnr.	Bygningsnr.	Bolignr.	Kommune
	27	34	0	0			Masfjorden
	Adresse			Postnr.	Poststed		
	Andvikvegen 693			5981	MASFJORDNES		

Foretak			
Foretakets navn			Organisasjonsnr.
SH Oppmåling AS			913 864 344
Adresse		Postnr.	Poststed
Sandnesstykket 20		5981	MASFJORDNES
Kontaktperson		Telefon	Mobiltelefon
Sigmund Holmaas		472 99 092	472 99 092
E-post			
sigmund@sh-oppmaaling.no			
Foreligger sentral godkjenning? <input checked="" type="checkbox"/> Ja <input type="checkbox"/> Nei			
Hvis ja, dekkes ansvarsområdene av sentral godkjenning? <input checked="" type="checkbox"/> Helt <input type="checkbox"/> Delvis <input type="checkbox"/> Nei			

Ansvarsområde						
Funksjon (SØK, PRO, UTF, kontroll)	Beskriv arbeidet foretaket skal ha ansvar for	Tiltaks- klasse	Våre samsvarserklæringer/kontrollerklæringer vil foreligge ved: (sett X)			
			Søknad om ramme- tillatelse	Søknad om igangsettings- tillatelse/ ett-trinns søknad	Søknad om midlertidig brukstillatelse	Søknad om ferdigattest
PRO	Oppmålingsteknisk prosjektering	1				X
UTF	Innmåling og utstikking av tiltak	1				X

Erklæring og underskrift	
Foretaket er kjent med reglene om straff og sanksjoner i pbl kap 32 og at det kan medføre reaksjoner dersom det gis uriktige opplysninger. Foretaket forplikter seg til å stille med nødvendig kompetanse i tiltaket jf. SAK10 kap. 10 og 11	
<input checked="" type="checkbox"/> Ansvarlig prosjekterende erklærer at prosjekteringen skal være planlagt, gjennomført og kvalitetssikret i henhold til pbl jf. SAK10 §12-3	
<input checked="" type="checkbox"/> Ansvarlig utførende erklærer at arbeidet ikke skal starte før det foreligger kvalitetssikret produksjonsunderlag for respektive del av utførelsen jf SAK10 § 12-4	
<input type="checkbox"/> Ansvarlig kontrollerende erklærer uavhengighet, jf. SAK10 § 14-1, og vil redegjøre for endringer som kan påvirke uavhengigheten jf. SAK10 §12-5	
Dato	Underskrift
11.09.2023	<i>Sigmund Holmaas</i>
Gjøntas med blokkbokstaver	
SIGMUND HOLMAAS	

Erklæring om ansvarsrett

etter plan- og bygningsloven (pbl) § 23-3

Erklæringen skal sendes til ansvarlig søker.

Alternativt kan erklæringen sendes direkte til kommunen, men da må ansvarlig søker få tilsendt en kopi.

Erklæringen gjelder						
Eiendom/ byggsted	Gnr.	Bnr.	Festenr.	Seksjonsnr.	Bygningsnr.	Bolignr.
	27	34	0	0		
	Adresse			Postnr.	Poststed	
	Andvikvegen 693			5981	MASFJORDNES	

Foretak	
Foretakets navn	Organisasjonsnr.
UTLABAKK AS	927518902
Adresse	Postnr. Poststed
Postboks 103 Osterøy	5291 VALESTRANDSFOSSEN
Kontaktperson	Telefon Mobiltelefon
Kjartan Mjelstad	41336167
E-post	
mjelstad@live.no	
Foreligger sentral godkjenning? <input type="checkbox"/> Ja <input checked="" type="checkbox"/> Nei	
Hvis ja, dekkes ansvarsområdene av sentral godkjenning? <input type="checkbox"/> Helt <input type="checkbox"/> Delvis <input type="checkbox"/> Nei	

Ansvarsområde		Våre samsvarserklæringer/kontrollerklæringer vil foreligge ved: (sett X)				
Funksjon (SØK, PRO, UTF, kontroll)	Beskriv arbeidet foretaket skal ha ansvar for	Tiltaks-klasse	Søknad om ramme-tillatelse	Søknad om igangsettings-tillatelse/ ett-trinns søknad	Søknad om midlertidig brukstillatelse	Søknad om ferdigattest
UTF	Ringmur og plate på mark	1				X

Erklæring og underskrift	
Foretaket er kjent med reglene om straff og sanksjoner i pbl kap 32 og at det kan medføre reaksjoner dersom det gis uriktige opplysninger. Foretaket forplikter seg til å stille med nødvendig kompetanse i tiltaket jf. SAK10 kap. 10 og 11	
<input type="checkbox"/> Ansvarlig prosjekterende erklærer at prosjekteringen skal være planlagt, gjennomført og kvalitetssikret i henhold til pbl jf. SAK10 §12-3	
<input checked="" type="checkbox"/> Ansvarlig utførende erklærer at arbeidet ikke skal starte før det foreligger kvalitetssikret produksjonsunderlag for respektive del av utførelsen jf SAK10 § 12-4	
<input type="checkbox"/> Ansvarlig kontrollerende erklærer uavhengighet, jf. SAK10 § 14-1, og vil redegjøre for endringer som kan påvirke uavhengigheten jf. SAK10 §12-5	
Dato	Underskrift
30.08.23	Kjartan Mjelstad
Gjøres med blokkbokstaver	
KJARTAN MJELSTAD	

Søknad om personlig ansvarsrett som selvbygger av egen bolig eller fritidsbolig

jf plan- og bygningslovens § 20-1 og forskrift om byggesak (SAK10) § 6-8

Kommunen kan godkjenne person for ansvarsrett som selvbygger av egen bolig eller fritidsbolig, dersom personen sannsynliggjør at arbeidet vil bli utført i samsvar med bestemmelser gitt i eller med hjemmel i plan- og bygningsloven.

Søknaden gjelder							
Endom/ byggested	Gnr.	Bnr.	Festnr.	Seksjonsnr.	Bygningsnr.	Bolignr.	Kommune
	27	34	0	0			Masfjorden
	Adresse Andvikvegen 693				Postnr. 5981	Poststed MASFJORDNES	

Omfang av selvbyggeransvar			
Søker du om selvbyggeransvar for alle funksjoner og ansvarsområder i tiltaket? <input type="checkbox"/> Ja <input checked="" type="checkbox"/> Nei			
Hvis nei, angi nedenfor hvilke deler av tiltaket det søkes om ansvar for.			
<input type="checkbox"/> Søker			
<input type="checkbox"/> Prosjekterende			
	Ansvarsområde (prosjektering) Opplysningene overføres til gjennomføringsplan, kolonne 2)	Tiltaks- klasse, kolonne 3)	Egenerklæring for prosjektering leveres til ansvarlig søker. Benytt blankett 5187.
		1	
		1	
		1	
<input checked="" type="checkbox"/> Utførende			
	Ansvarsområde (utførelse) Opplysningene overføres til gjennomføringsplan, kolonne 2)	Tiltaks- klasse, kolonne 3)	Egenerklæring for utførelse leveres til ansvarlig søker. Benytt blankett 5187.
	Tømrerarbeid og ventilasjonsinstallasjoner	1	
		1	
		1	

Kompetanse

Jeg kan sannsynliggjøre nødvendig kompetanse ved

- Egen utdanning og/eller praksis (kurs)
- Bruk av medhjelpers utdanning og/eller praksis
- Bruk av innleid foretak

Erklæring og underskrift

Jeg er kjent med reglene om straff og sanksjoner i plan- og bygningsloven kapittel 32, og at det kan medføre reaksjoner dersom det gis uriktige opplysninger.

Jeg erklærer at tiltaket vil bli gjennomført iht. plan- og bygningsloven, herunder byggteknisk forskrift (TEK17).

Selvbygger (tiltakhaver)

Navn

Viviann Mjelstad

Adresse

Nørlandsvegen 77

Postnr.

5981

Poststed

MASFJORDNES

E-post

Viviannmjelstad@live.no

Telefon

40602487

Mobiltelefon

Dato

14.09.23

Underskrift

Viviann Mjelstad



Erklæring om ansvarsrett

etter plan- og bygningsloven (pbl) § 23-3

Erklæringen skal sendes til ansvarlig søker.
Alternativt kan erklæringen sendes direkte til kommunen, men da må ansvarlig søker få tilsendt en kopi.

Erklæringen gjelder							
Eiendom/ byggsted	Gnr	Bnr.	Festnr.	Seksjonsnr.	Bygningsnr.	Bolignr.	Kommune
	27	34	0	0			Mashorden
	Adresse				Postnr.	Poststed	
	Andvikvegen 693				5981	MASJORDNES	

Foretak			
Foretakets navn			Organisasjonsnr.
SOTRA TAKSTOL AS			986732799
Adresse		Postnr.	Poststed
Søre Fjellavegen 403		5357	FJELL
Kontaktperson	Telefon	Mobiltelefon	
CHRISTIAN STORESÆTRE	56312290		
E-post			
CS@sotratakstol.no			
Foreligger sentral godkjenning? <input checked="" type="checkbox"/> Ja <input type="checkbox"/> Nei			
Hvis ja, dekkes ansvarsområdene av sentral godkjenning? <input checked="" type="checkbox"/> Helt <input type="checkbox"/> Delvis <input type="checkbox"/> Nei			

Ansvarsområde						
Funksjon (SØK, PRO, UTF, kontroll)	Beskriv arbeidet foretaket skal ha ansvar for	Tiltaks- klasse	Våre samsvarserklæringer/kontrollerklæringer vi forelegge ved: (sett X)			
			Søknad om ramme- tillatelse	Søknad om igangsettings- tillatelse/ ett-trinns søknad	Søknad om midlertidig brukstillatelse	Søknad om ferdigattest
PRO	Prosjekt. takkonstruksjon, kontroll dragere hovedplan	1				X

Erklæring og underskrift	
Foretaket er kjent med reglene om straff og sanksjoner i pbl kap 32 og at det kan medføre reaksjoner dersom det gis uriktige opplysninger. Foretaket forplikter seg til å stille med nødvendig kompetanse i tiltaket jf. SAK10 kap. 10 og 11	
<input checked="" type="checkbox"/> Ansvarlig prosjekterende erklærer at prosjekteringen skal være planlagt, gjennomført og kvalitetssikret i henhold til pbl jf. SAK10 §12-3 <input type="checkbox"/> Ansvarlig utførende erklærer at arbeidet ikke skal starte før det foreligger kvalitetssikret produksjonsunderlag for respektive del av utførelsen jf SAK10 § 12-4 <input type="checkbox"/> Ansvarlig kontrollerende erklærer uavhengighet, jf. SAK10 § 14-1, og vil redegjøre for endringer som kan påvirke uavhengigheten jf. SAK10 §12-5	
Dato	Underskrift
31/8-23	Christian Storesætre
Gjentas med blokkbokstaver CHRISTIAN STORESÆTRE	

Erklæring om ansvarsrett

etter plan- og bygningsloven (pbl) § 23-3

Erklæringen skal sendes til *ansvarlig søker*.
Alternativt kan erklæringen sendes direkte til kommunen, men da må ansvarlig søker få tilsendt en kopi.

Erklæringen gjelder							
Eiendom/ byggsted	Gnr.	Bnr.	Festenr.	Seksjonsnr.	Bygningsnr.	Bollgnr.	Kommune
	27	34	0	0			MASFJORDEN
	Adresse				Postnr.	Poststed	
	Andvikvegen 693				5981	MASFJORDNES	

Foretak			
Foretakets navn			Organisasjonsnr.
FLEXIT AS			926398806
Adresse		Postnr.	Poststed
Moseveien 8		1870	ØRJE
Kontaktperson		Telefon	Mobiltelefon
Johannes Sydengen		69810000	
E-post			
prosjektering@flexit.no			
Foreligger sentral godkjenning ? <input checked="" type="checkbox"/> Ja <input type="checkbox"/> Nei			
Hvis ja, dekkes ansvarsområdene av sentral godkjenning? <input checked="" type="checkbox"/> Helt <input type="checkbox"/> Delvis <input type="checkbox"/> Nei			

Ansvarsområde						
Funksjon (SØK, PRO, UTF, kontroll)	Beskriv arbeidet foretaket skal ha ansvar for	Tiltaks- klasse	Våre samsvarserklæringer/kontrollerklæringer vil foreligge ved: (sett X)			
			Søknad om ramme- tillatelse	Søknad om igangsettings- tillatelse/ ett-trinns søknad	Søknad om midlertidig brukstillatelse	Søknad om ferdigattest
PRO	Ventilasjonsanlegg for boenheten inkl. kanalføring. Ansvarsretten er begrenset til boenhetens/boenhetenes branncelle	1		X		X

Erklæring og underskrift	
Foretaket er kjent med reglene om straff og sanksjoner i pbl kap 32 og at det kan medføre reaksjoner dersom det gis uriktige opplysninger. Foretaket forplikter seg til å stille med nødvendig kompetanse i tiltaket jf. SAK10 kap. 10 og 11	
<input checked="" type="checkbox"/> Ansvarlig prosjekterende erklærer at prosjekteringen skal være planlagt, gjennomført og kvalitetssikret i henhold til pbl jf. SAK10 §12-3 <input type="checkbox"/> Ansvarlig utførende erklærer at arbeidet ikke skal starte før det foreligger kvalitetssikret produksjonsunderlag for respektive del av utførelsen jf SAK10 § 12-4 <input type="checkbox"/> Ansvarlig kontrollerende erklærer uavhengighet, jf. SAK10 § 14-1, og vil redegjøre for endringer som kan påvirke uavhengigheten jf. SAK10 §12-5	
Dato	Underskrift
01.09.23	Johannes Sydengen
Gjentas med bokk bokstaver JOHANNES SYDENGEN	



Erklæring om ansvarsrett

etter plan- og bygningsloven (pbl) § 23-3

Erklæringen skal sendes til ansvarlig søker.

Alternativt kan erklæringen sendes direkte til kommunen, men da må ansvarlig søker få tilsendt en kopi.

Erklæringen gjelder							
Eiendom/ byggsted	Gnr.	Bnr.	Festenr.	Seksjonsnr.	Bygningsnr.	Bolignr.	Kommune
	27	34	0	0			MASFJORDEN
	Adresse			Postnr.	Poststed		
	Åndvikvegen 693			5981	MASFJORDNES		

Foretak			
Foretakets navn			Organisasjonsnr.
AASHEIM RØRSERVICE AS			978685528
Adresse		Postnr.	Poststed
Åsheimbrekkene 45		5286	HAUS
Kontaktperson		Telefon	Mobiltelefon
Richard Aasheim		91516833	
E-post			
Post@aaasheim.no			
Foreligger sentral godkjenning? <input checked="" type="checkbox"/> Ja <input type="checkbox"/> Nei			
Hvis ja, dekkes ansvarsområdene av sentral godkjenning? <input checked="" type="checkbox"/> Helt <input type="checkbox"/> Delvis <input type="checkbox"/> Nei			

Ansvarsområde						
Funksjon (SOK, PRO, UTF, kontroll)	Beskriv arbeidet foretaket skal ha ansvar for	Tiltaks- klasse	Være samsvarserklæringer/kontrollerklæringer vi foreligger ved (sett X)			
			Soknad om ramme- tillatelse	Soknad om igangsettings- tillatelse/ ett-trinns soknad	Soknad om midlertidig brukstillatelse	Soknad om ferdigattest
PRO	prosjektering sanitær anlegg	1		X		
UTF	mon. av sanitær anlegg	1			X	X

Erklæring og underskrift	
Foretaket er kjent med reglene om straff og sanksjoner i pbl kap 32 og at det kan medføre reaksjoner dersom det gis uriktige opplysninger. Foretaket forplikter seg til å stille med nødvendig kompetanse i tiltaket jf. SAK10 kap. 10 og 11	
<input checked="" type="checkbox"/> Ansvarlig prosjekterende erklærer at prosjekteringen skal være planlagt gjennomført og kvalitetssikret i henhold til pbl jf. SAK10 §12-3	
<input checked="" type="checkbox"/> Ansvarlig utførende erklærer at arbeidet ikke skal starte før det foreligger kvalitetssikret produksjonsunderlag for respektive del av utførelsen jf. SAK10 § 12-4	
<input type="checkbox"/> Ansvarlig kontrollerende erklærer uavhengighet, jf. SAK10 § 14-1, og vil redegjøre for endringer som kan påvirke uavhengigheten jf. SAK10 §12-5	
Dato	Underskrift
30.08.2023	
Gjentas med blokkbokstaver	
RICHARD AASHEIM	



Erklæring om ansvarsrett
 etter plan- og bygningsloven (pbl) § 23-3

Erklæringen skal sendes til ansvarlig søker.
 Alternativt kan erklæringen sendes direkte til kommunen, men da må ansvarlig søker få tilsendt en kopi.

Erklæringen gjelder						
Elendom/ byggsted	Gnr.	Bnr.	Føsternr.	Seksjonsnr.	Bygningsnr.	Bo-gnr.
		27	34	0	0	
	Adresse			Postnr.	Poststed	
	Andvikvegen 693			5981	MASFJORDNES	

Foretak	
Foretakets navn	Organisasjonsnr.
DRANGE MURMESTERFORRETNING AS	977074037
Adresse	Postnr.
Postboks 57	5291
	Poststed
	VALESTRANDSFOSSEN
Kontaktperson	Telefon
JOHN DRANGE	909 22 776
E-post	
post@drangemur.no	
Foreligger sentral godkjenning? <input checked="" type="checkbox"/> Ja <input type="checkbox"/> Nei	
Hvis ja, dekkes ansvarsområdene av sentral godkjenning? <input checked="" type="checkbox"/> Helt <input type="checkbox"/> Delvis <input type="checkbox"/> Nei	

Funksjon (SØK, PRO, UTF, kontroll)	Beskriv arbeidet foretaket skal ha ansvar for	Tiltaks- klasse	Våre samsvarserklæringer/kontrollerklæringer vil foreligge ved (sett X)			
			Søknad om ramme- tillatelse	Søknad om igangsettings- tillatelse/ ett-trinns søknad	Søknad om midlertidig brukslilattelse	Søknad om ferdigattest
UTF	Montering pipe, membran fliser våtrom	1				X

Erklæring og underskrift	
Foretaket er kjent med reglene om straff og sanksjoner i pbl kap 32 og at det kan medføre reaksjoner dersom det gis uriktige opplysninger. Foretaket forplikter seg til å stille med nødvendig kompetanse i tiltaket jf. SAK10 kap. 10 og 11	
<input type="checkbox"/> Ansvarlig prosjekterende erklærer at prosjekteringen skal være planlagt, gjennomført og kvalitetssikret i henhold til pbl jf. SAK10 § 12-3 <input checked="" type="checkbox"/> Ansvarlig utførende erklærer at arbeidet ikke skal starte før det foreligger kvalitetssikret produksjonsunderlag for respektive del av utførelsen jf. SAK10 § 12-4 <input type="checkbox"/> Ansvarlig kontrollerende erklærer uavhengighet, jf. SAK10 § 14-1, og vil redegjøre for endringer som kan påvirke uavhengigheten jf. SAK10 § 12-5	
Dato	Underskrift
13/9-23	John Drange
Gjentas med blokkbokstaver	
JOHN DRANGE	
DRANGE MURMESTERFORRETNING AS PB 57 5291 Valestrandfossen Org.nr. 977 074 037	

Erklæring om ansvarsrett

etter plan- og bygningsloven (pbl) § 23-3


Erklæringen skal sendes til ansvarlig søker.

Alternativt kan erklæringen sendes direkte til kommunen, men da må ansvarlig søker få tilsendt en kopi.

Erklæringen gjelder							
Eiendom/ byggsted	Gnr.	Bnr.	Festenr.	Seksjonsnr.	Bygningsnr.	Bolignr.	Kommune
	27	34	0	0			Masfjorden
	Adresse				Postnr.	Poststed	
	Andvikvegen 693				5981	MASFJORDNES	

Foretak			
Foretakets navn			Organisasjonsnr.
Byggmester Bjørn Rune Kvinge			954 354 008
Adresse		Postnr.	Poststed
Kvingebakkevegen 97		5981	MASFJORDNES
Kontaktperson		Telefon	Mobiltelefon
Bjørn Rune Kvinge		456 03 190	45603190
E-post			
post@brkvinge.no			
Foreligger sentral godkjenning? <input checked="" type="checkbox"/> Ja <input type="checkbox"/> Nei			
Hvis ja, dekkes ansvarsområdene av sentral godkjenning? <input checked="" type="checkbox"/> Helt <input type="checkbox"/> Delvis <input type="checkbox"/> Nei			

Ansvarsområde						
Funksjon (SØK, PRO, UTF, kontroll)	Beskriv arbeidet foretaket skal ha ansvar for	Tiltaks- klasse	Våre samsvarserklæringer/kontrollerklæringer vil foreligge ved: (selt X)			
			Søknad om ramme- tillatelse	Søknad om igangsettings- tillatelse/ ett-trinns søknad	Søknad om midlertidig brukstillatelse	Søknad om ferdigattest
KONT	Uavhengig kontroll av lufttetthet og våtrom					X

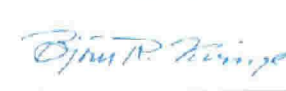Erklæring og underskrift	
Foretaket er kjent med reglene om straff og sanksjoner i pbl kap 32 og at det kan medføre reaksjoner dersom det gis uriktige opplysninger. Foretaket forplikter seg til å stille med nødvendig kompetanse i tiltaket jf. SAK10 kap. 10 og 11	
<input type="checkbox"/> Ansvarlig prosjekterende erklærer at prosjekteringen skal være planlagt, gjennomført og kvalitetssikret i henhold til pbl jf. SAK10 §12-3 <input type="checkbox"/> Ansvarlig utførende erklærer at arbeidet ikke skal starte før det foreligger kvalitetssikret produksjonsunderlag for respektive del av utførelsen jf SAK10 § 12-4 <input checked="" type="checkbox"/> Ansvarlig kontrollerende erklærer uavhengighet, jf. SAK10 § 14-1, og vil redegjøre for endringer som kan påvirke uavhengigheten jf. SAK10 §12-5	
Dato	Underskrift
31.08.2023	
Gjentas med blokkbokstaver	
BJØRN RUNE KVINGE	

Q1

AVTALE OM BRUK AV VEG

Gnr 27 bnr 3 i Masfjorden v/Torbjørn Krossøy
stadfestar med dette at Gnr 27 bnr 34 i Masfjorden har
vegrett frå tomtegrensa og opp den private vegen som
går over bruk nr 3. – også kalla Sjobrekka – og som
endar ut i Nørlandsvegen ved Nørlandsvegen 76.

Eigarane av Gnr 27 bnr 1,2,4 og 5 har også vegrett over
denne vegen. Eigar av bruk nr 34 må ta del i
omkostingar for vedlikehald av vegen.

Denne avtalen skal tinglysast som hefte på Gnr 27 bnr
3.

Nørland, den 12.09 2023

Torbjørn Krossøy
Torbjørn Krossøy

AVTALE OM KLOAKKLEDNING

Eigar av Gnr 27 bnr 3 i Masfjorden og Gnr 27 bnr 1 i Masfjorden gjev med dette Gnr 27 bnr 34 løyve til å kobla seg på den private kloakkledningen som går frå våningshusa til bruk 1 og 3 og endar ut i sjøen.

Kloakkledningen vart inspisert av dåverande teknisk sjef i Masfjorden kommune, Bjørnar Vik – og vart godkjent.

Denne avtalen skal tinglysast som hefte på Gnr 27 bnr 1 og 3.

Nørland, den 12.09 2023

Gnr 27 bnr 3


Torbjørn Krossøy

Torbjørn Krossøy


Gnr 27 bnr 1

Sindre Stusdal


Sindre L. Stusdal

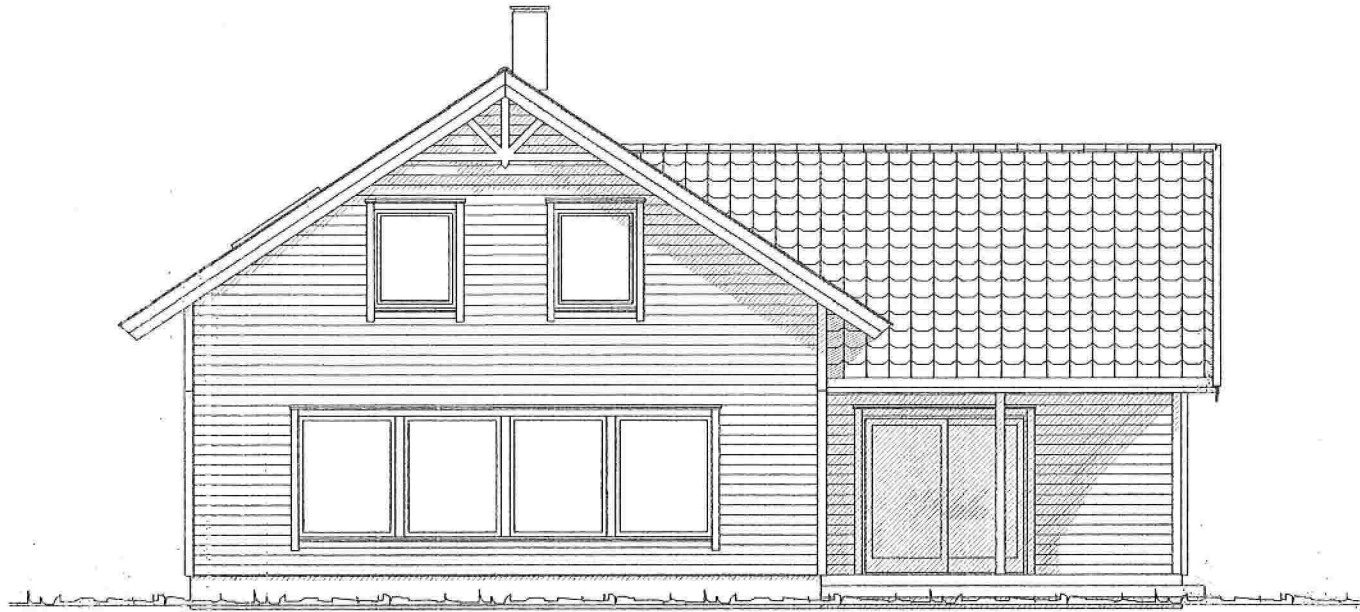


Fasade mot vest

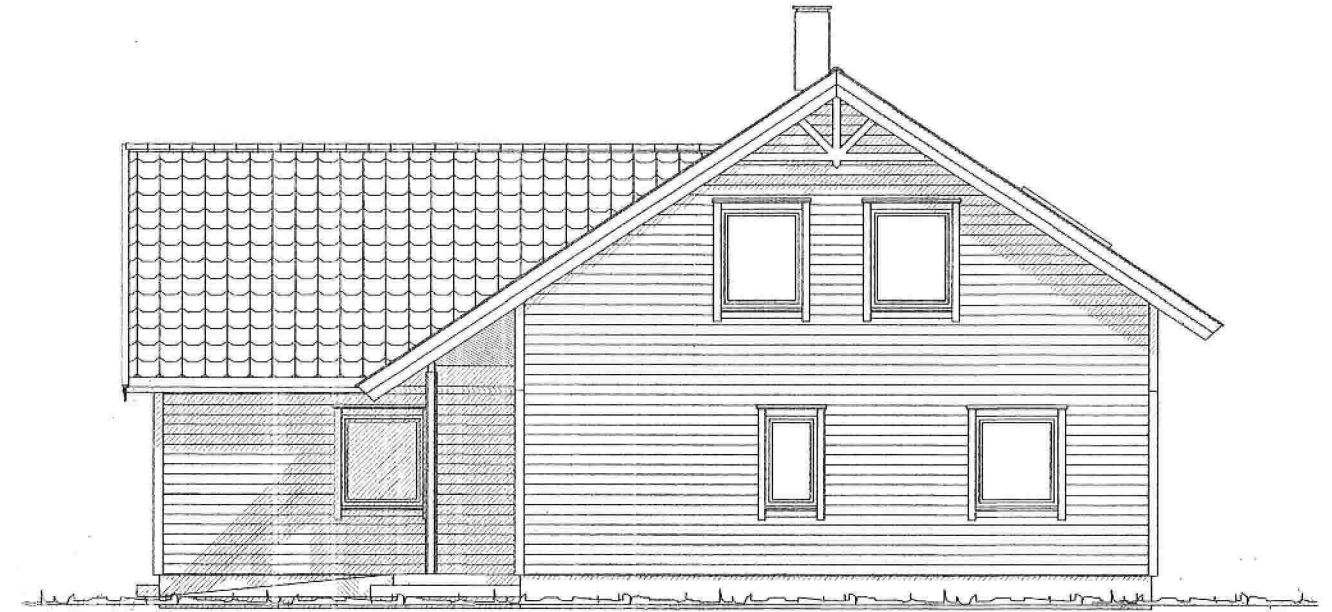

Fasade mot øst

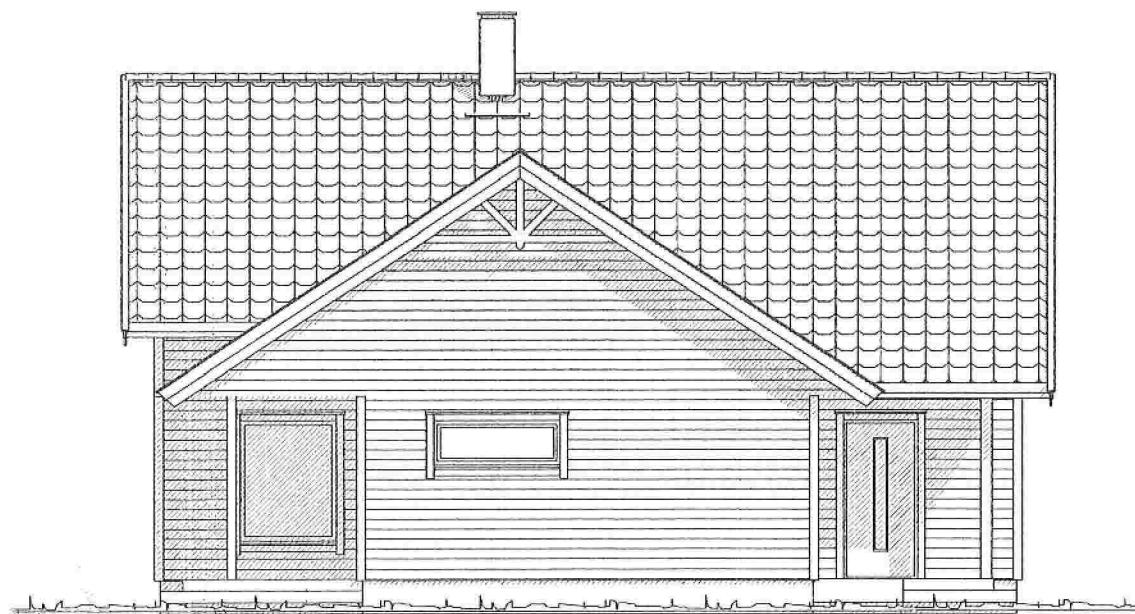

Fasade mot sør

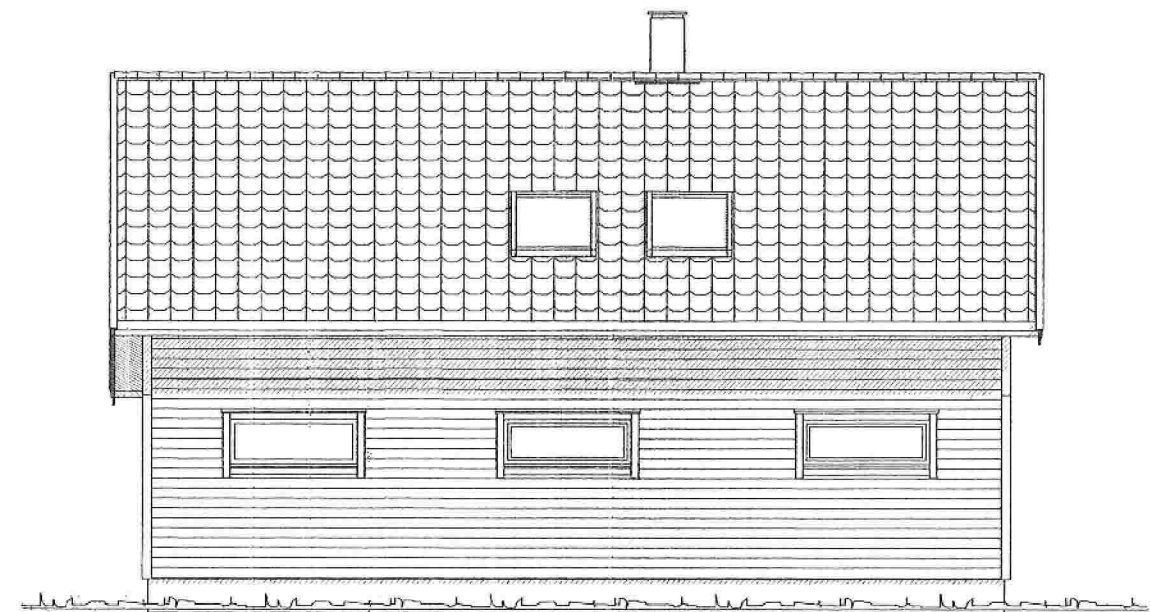

Fasade mot nord

Nytt bustadhus

GRAPHISOFT



Tømrrar Helge Andvik

Adresse: Andvikvegen 599, 5981 Masfjordnes
E-post: post@helge-andvik.no
Mob: 90 72 60 26

Tegningen er beskyttet iht. Lov om opphavsrett til åndsverk m.v.

Tiltakshaver: **Viviann Mjelstad**

Byggeplass: **Andvikvegen 693**

Sted: **Masfjordnes**

Matrikkel: **4634-27/34/0/0**

Fasader

Dato: **08.08.2023**

Tegn: **HA**

Prosjekt nr.:

Tegn.nr.: **506**

Mål: **1 : 100**

Vivian_Mjelstad_Nytt_bustadhus