

**For matrikkeleining:**

Kommune: 4634 - MASFJORDEN  
Gardsnummer: 32  
Bruksnummer: 103

Utskriftsdato/klokkeslett: 04.10.2023 kl. 10:32  
Produsert av: Kjersti Furnes Soltvedt  
Attestert av: Masfjorden kommune

**Orientering om matrikelbrev**

Matrikelbrevet er heimla i «Lov om eigedomsregistrering» (matrikellova) av 17. juni 2005. Etter definisjonen i matrikellova § 3 d) er matrikelbrevet ei attestert utskrift av matrikkelen som viser alle registrerte opplysningar om ei matrikkeleining ved oppgjeven dato.

**Om heilskap og nøyaktigheit i matrikelbrevet**

Matrikkelen vart etablert ved konvertering av data frå tidlegare register. Det kan variere kor gode slike data er med omsyn til heilskap og nøyaktigheit. I enkelte tilfelle kan grensepunkt og grenselinjer mangle heilt eller delvis, eller vere feil registrerte. Det kan også vere feil og manglar ved registrert bygnings- og adresseinformasjon. Heilskap og kartfestingsnøyaktigheit er oftast betre innanfor enn utanfor tettbygde strøk. Ver merksam på at oppgjeve areal for mange matrikkeleiningar og bygg er usikre.

For utfyllande informasjon: [www.kartverket.no/matrikelbrev](http://www.kartverket.no/matrikelbrev)

## Matrikkeleining

Matrikkeleiningstype: Grunneigedom  
Bruksnamn:  
Etableringsdato: 02.11.2021  
Skyld: 0  
Er tinglyst: Ja  
Har festegrunnar: Nei  
Er seksjonert: Nei

Det er ikkje registrert bygg på matrikkeleininga.

## Arealrapport

Tekst	Areal	Kommentar
Utrekna areal for 32 / 103	1 285,7 m2	

## Eigarforhold

### Tinglyste eigarforhold

Rolle	Status	Føds.d./org.nr	Namn	Brukseinin	Adresse	Andel
Heimelshavar		030896	HAUGSVÆR HÅVARD		AUSTFJORDVEGEN 1798 5981 MASFJORDNES	1 / 1

## Oversikt over teigar

(EUREF89 UTM Sone 32)

Løpenr	Type	Hovudteig	Nord	Aust	Høgde	Areal	Merknader
1	Teig	Ja	6744355	297657		1 285,7 m2	

## Forretningar der matrikkeleininga er involvert

Forretning	Forretningstype	Årsak til feilretting	Forretningsdokumentdato	Kommunal saksreferanse	Nettadresse (URL)	Annan referanse	Status	Tinglysing	Endra dato	Matrikkelføring	Signatur	Dato
Opprett ny grunneigedom ved frådeling			02.11.2021				Tinglyst		02.11.2021	1266sok		02.11.2021
Oppmålingsforretning				D - 21/884			Rolle	Matrikkeleining		Arealendring		
							Avgjevar	4634 - 32/2		-1 225		
				O - 21/697			Mottakar	4634 - 32/103		1 225		
							Berørt	4634 - 32/102		0		

Forretning Forretningstype Årsak til feilretting	Forretningsdokumentdato Kommunal saksreferanse Nettadresse (URL) Annan referanse	Status	Tinglysing	Endra dato	Matrikkelføring Signatur Dato
Trinn i fullføring av ikkje fullført oppmålingsforretning	07.09.2023				1266sok 04.10.2023
Oppmålingsforretning	D - 21/884		Rolle	Matrikkeleining	Arealendring
			Avgjevar	4634 - 32/2	-1 285,7
	O - 21/697		Mottakar	4634 - 32/103	1 285,7
			Berørt	4634 - 32/102	0
			Berørt	4634 - 32/104	0

Landmålarnummer	Namn
000282	KJERSTI FURNES SOLTVEDT

### Forretningar der matrikkeleininga er berørt

Forretning Forretningstype Årsak til feilretting	Forretningsdokumentdato Kommunal saksreferanse Nettadresse (URL) Annan referanse	Status	Tinglysing	Endra dato	Matrikkelføring Signatur Dato
Opprett ny grunneigedom ved frådeling	08.07.2022	Tinglyst		08.07.2022	1266sok 08.07.2022
Oppmålingsforretning	D - 21/967		Rolle	Matrikkeleining	Arealendring
			Avgjevar	4634 - 32/2	-3 857,4
	O - 21/967		Mottakar	4634 - 32/104	3 857,3
			Berørt	4634 - 32/103	0

Landmålarnummer	Namn
000282	KJERSTI FURNES SOLTVEDT

Trinn i fullføring av ikkje fullført oppmålingsforretning	07.09.2023				1266sok 04.10.2023
Oppmålingsforretning	D - 21/967		Rolle	Matrikkeleining	Arealendring
			Avgjevar	4634 - 32/2	-4 048,7
	O - 21/967		Mottakar	4634 - 32/104	4 048,7
			Berørt	4634 - 32/103	0


Landmålarnummer	Namn
000282	KJERSTI FURNES SOLTVEDT

Forretning Forretningstype Årsak til feilretting	Forretningsdokumentdato Kommunal saksreferanse Nettadresse (URL) Annan referanse	Status	Tinglysing	Endra dato	Matrikkelføring Signatur Dato
Trinn i fullføring av ikkje fullført oppmålingsforretning	07.09.2023				1266sok 04.10.2023
Oppmålingsforretning	D - 21/884	Rolle	Matrikkeleining		Arealendring
		Avgjevar	4634 - 32/2		-1 281,2
	O - 21/967	Mottakar	4634 - 32/102		1 281,2
		Berørt	4634 - 32/103		0

Landmålarnummer	Namn
000282	KJERSTI FURNES SOLTVEDT

# Oversiktskart for 32 / 103


Målestokk 1:1 000  
EUREF89 UTM Sone 32

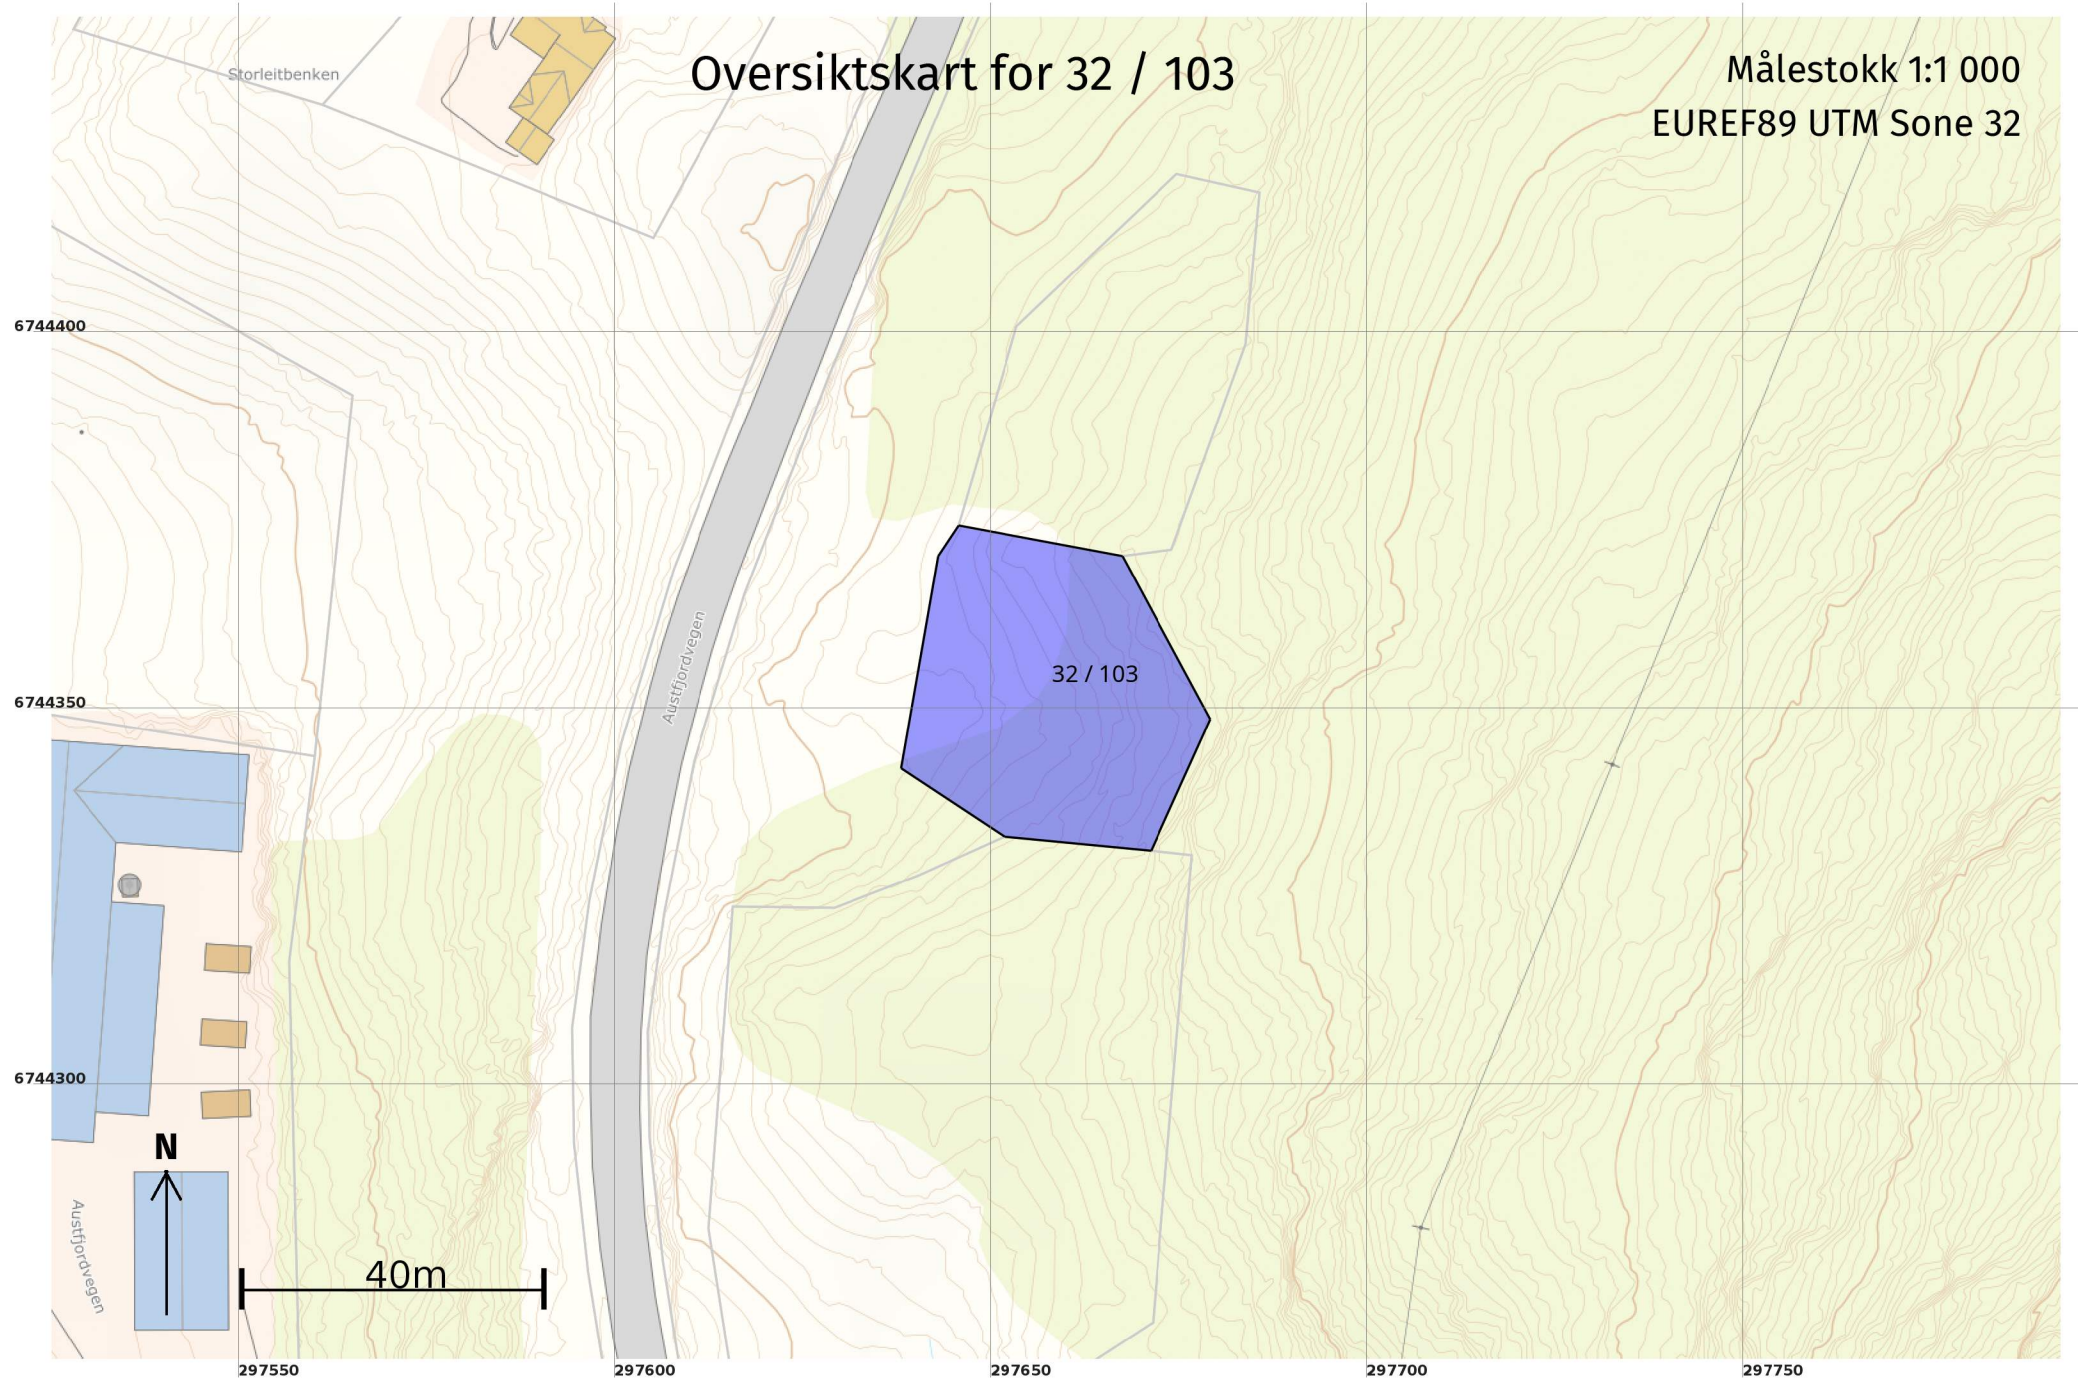



Teig 1 (Hovudteig)  
32 / 103

Målestokk 1:500  
EUREF89 UTM Sone 32

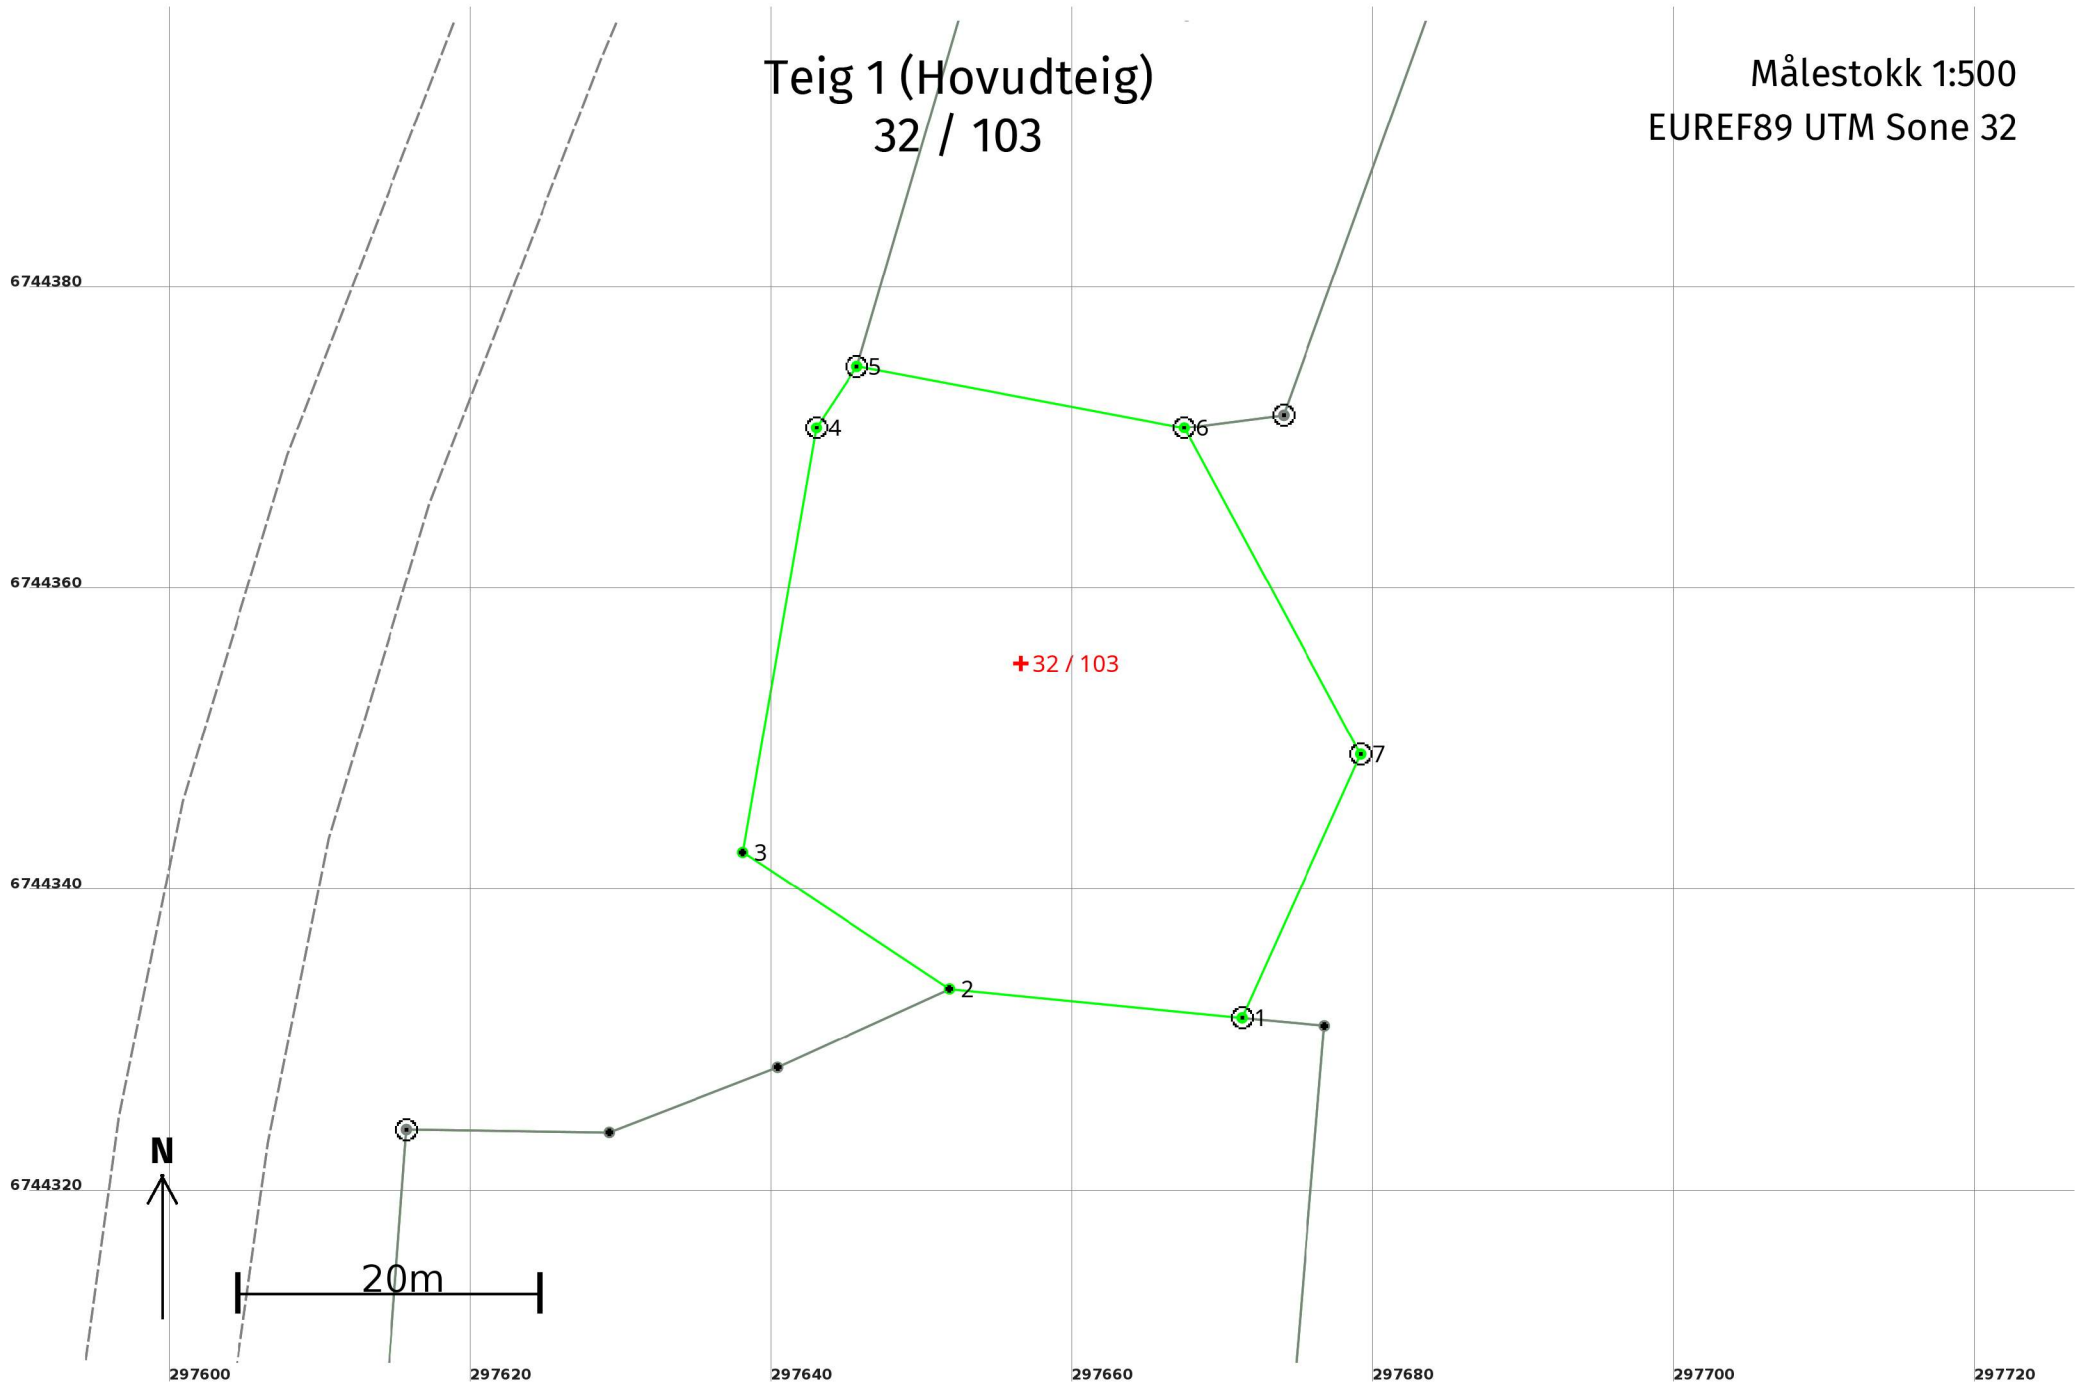

## Areal og koordinatar

**Areal:** 1 285,7

**Arealmerknad:**

**Representasjonspunkt:** **Koordinatsystem:** EUREF89 UTM Sone 32

**Nord:** 6744355

**Aust:** 297657

### Grensepunkt / Grenselinje

### Ytre avgrensing

Løpenr	Nord	Aust	Grensemerke nedsett i / Lengde (m)	Grensepunkttype / Linjeinformasjon	Målemetode	Nøyaktighet (SD i cm)	Radius
1	6744331,93	297671,25	Fjell 19,53	Offentleg godkjent grensemerke	96 GNSS: Fasemåling (Real time kinematic)	10	
2	6744333,84	297651,81	16,45	Umerkt	96 GNSS: Fasemåling (Real time kinematic)	10	
3	6744342,90	297638,08	28,60	Umerkt	96 GNSS: Fasemåling (Real time kinematic)	10	
4	6744371,08	297642,97	Fjell 4,90	Offentleg godkjent grensemerke	96 GNSS: Fasemåling (Real time kinematic)	10	
5	6744375,16	297645,67	Fjell 22,13	Offentleg godkjent grensemerke	96 GNSS: Fasemåling (Real time kinematic)	10	
6	6744371,09	297667,42	Fjell 24,64	Offentleg godkjent grensemerke	96 GNSS: Fasemåling (Real time kinematic)	10	
7	6744349,41	297679,13	Fjell 19,18	Offentleg godkjent grensemerke	96 GNSS: Fasemåling (Real time kinematic)	10	