


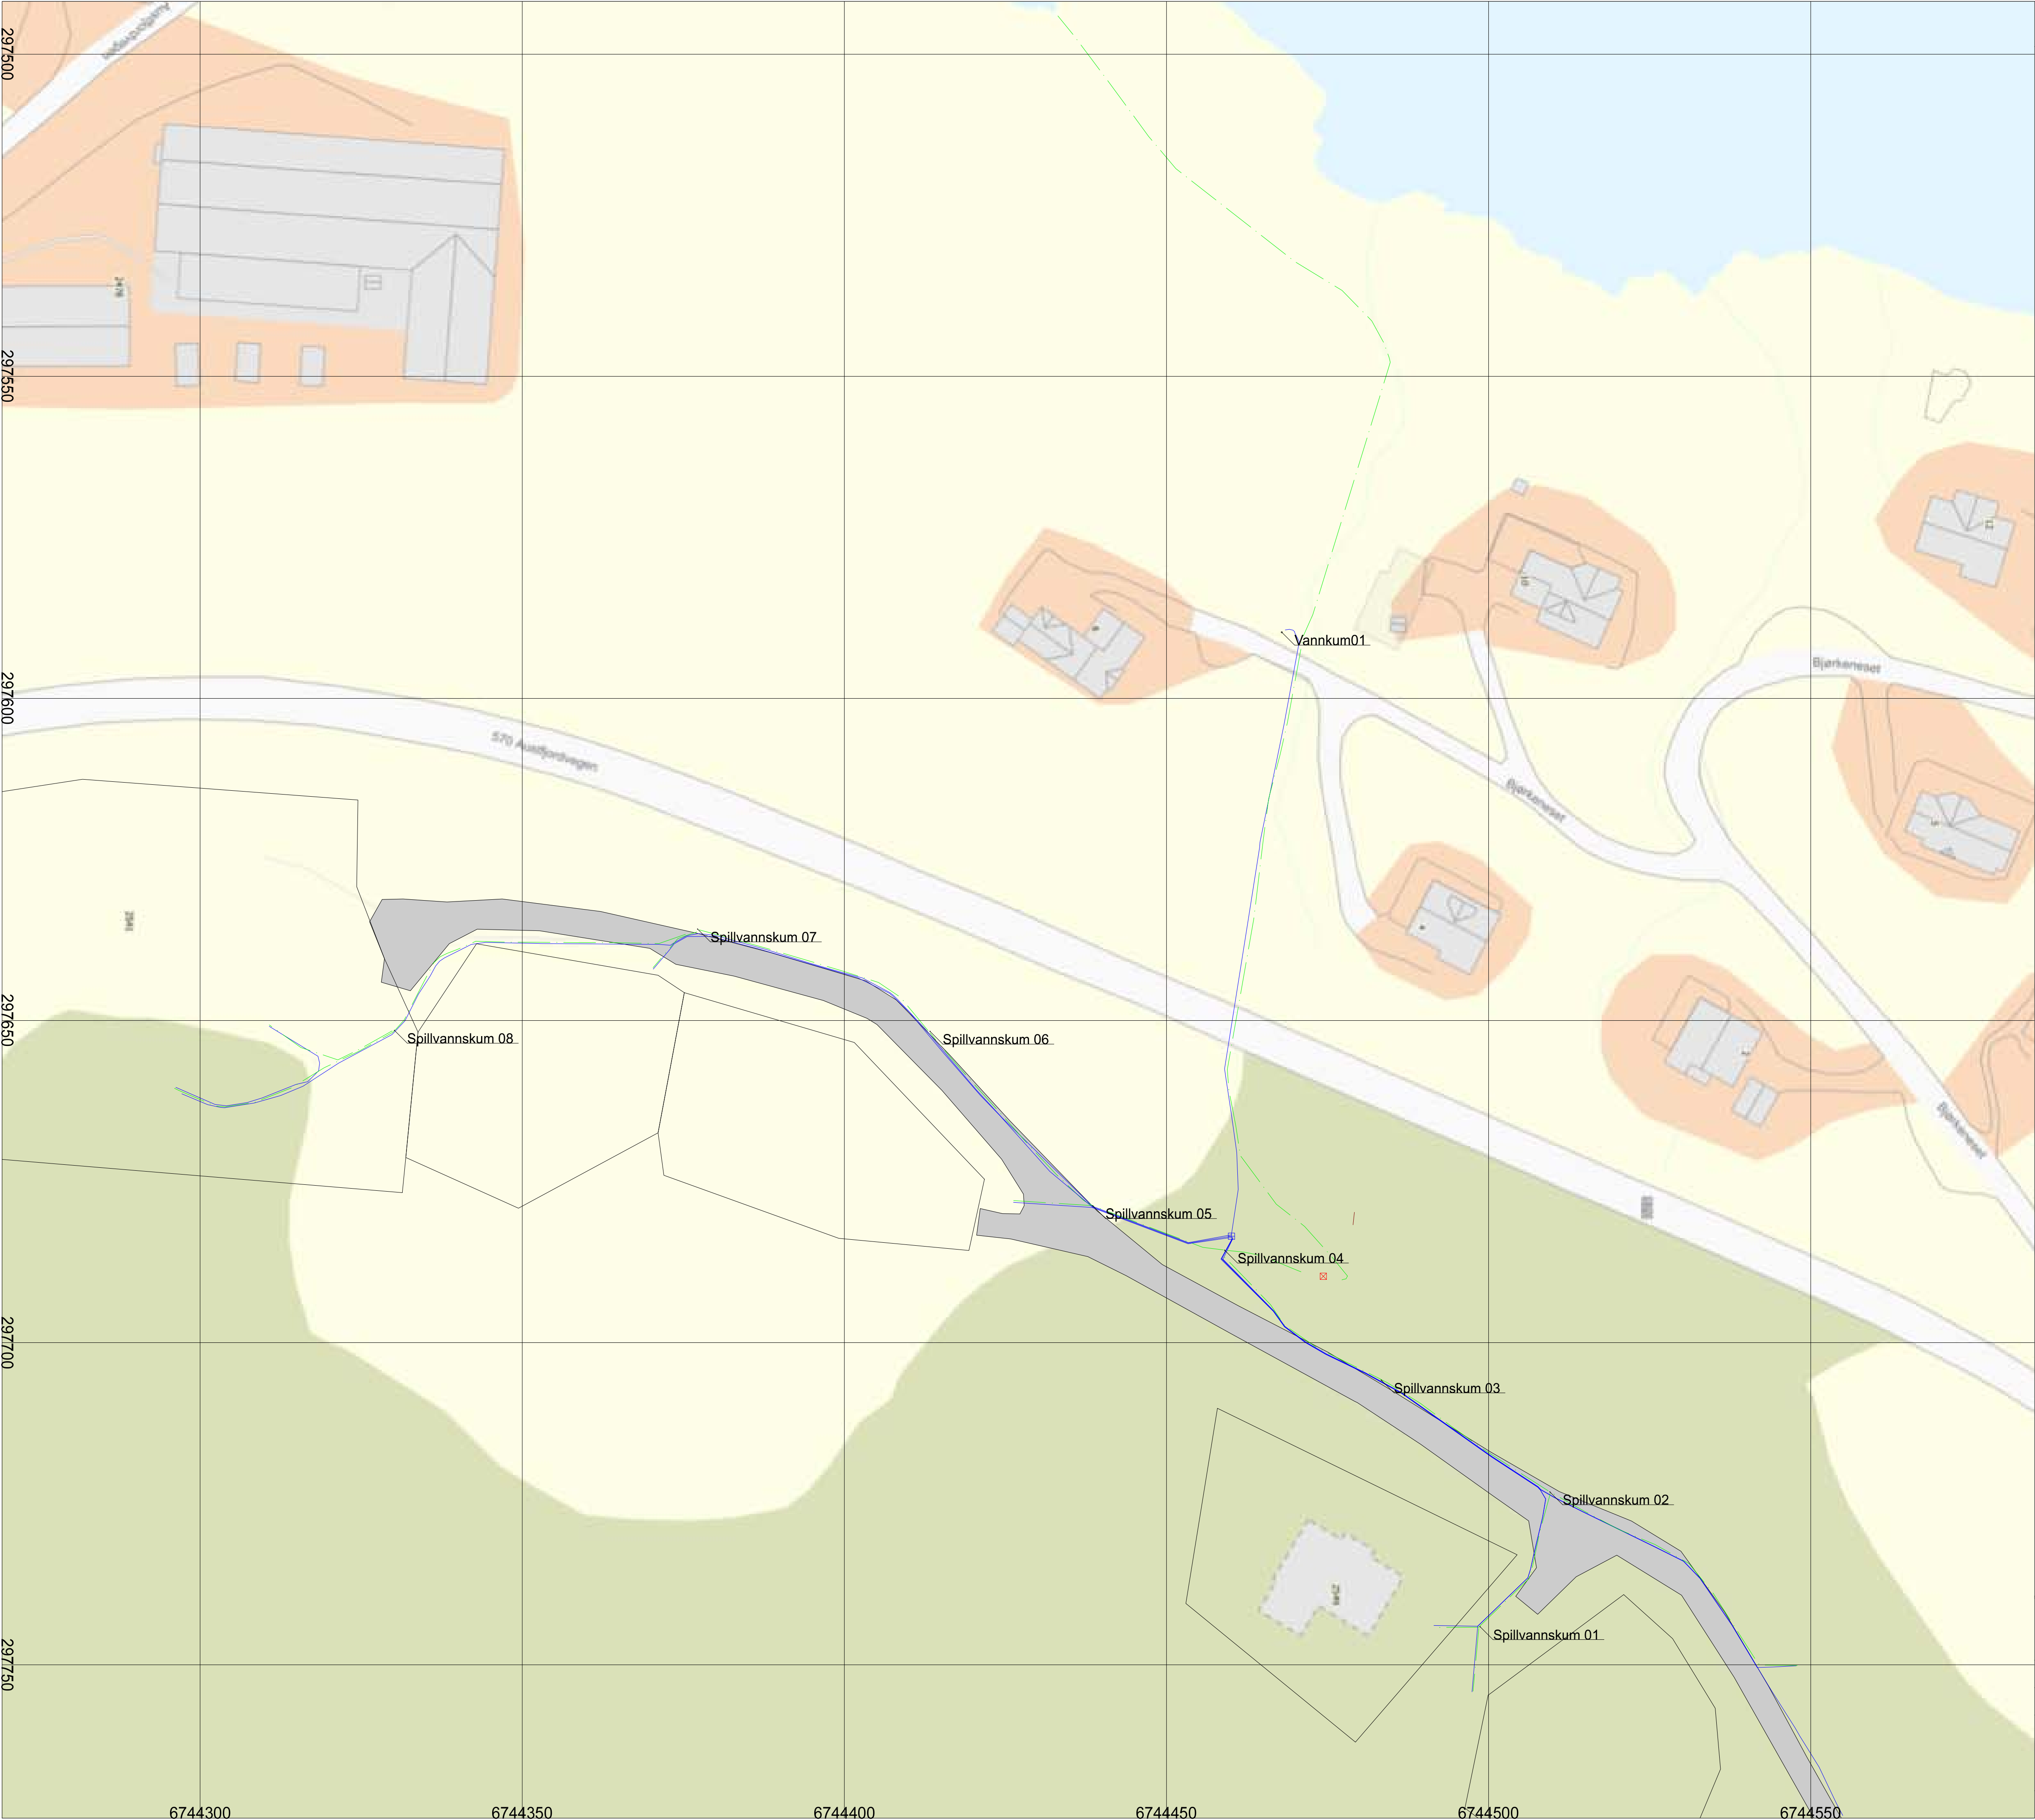

# Tegnforklaring

- Vannledning
- Spillvannsledning
- Drensledning
- Kum
- Slamavskiller
- Kran

|                    |                |            |                    |                                                             |               |
|--------------------|----------------|------------|--------------------|-------------------------------------------------------------|---------------|
| Dato<br>14.09.2023 | Konstr./tegnet | Godkjent   | Målestokk<br>1:500 | F. Haugsvær Maskin<br>Austfjordvegen 2472 • 5981 Masfjorden |               |
| VA-asbygd          |                |            |                    | Erstatning for:                                             | Erstattet av: |
|                    |                |            |                    | 905                                                         |               |
| Henvisning:        |                | Beregning: |                    |                                                             |               |