



Kommune: 4634 - MASFJORDEN
Gårdsnummer: 19
Bruksnummer: 9

Utskriftsdato/klokkeslett: 30.10.2023 kl. 10:36
Produsert av: Kjersti Furnes Soltvedt

Dette dokumentet viser resultatet av Arealoverføring ført 30.10.2023.

Orientering om relevant utdrag av matrikkelen

Et relevant utdrag av matrikkelen viser deler av opplysningene som er registrert om matrikkelenhetene (eiendommene). Utdraget viser hvilke endringer som er gjort i matrikkelen tilknyttet en forretning, slik som hvilke grenser som ble behandlet. Relevant utdrag av matrikkelen er hjemlet i Forskrift om eiendomsregistrering av 26. juni 2009 § 9.

For å se alle opplysninger som er registrert om matrikkelenheten kan kommunen kontaktes for et komplett matrikkelbrev.

Om fullstendighet og nøyaktighet i relevant utdrag av matrikkelen

Matrikkelen ble etablert ved konvertering av data fra tidligere registre. Det kan variere hvor gode disse dataene er med hensyn på fullstendighet og nøyaktighet. I enkelte tilfeller kan grensepunkt og grenselinjer mangle helt eller delvis eller være feil registrert. Det kan også være feil og mangler ved registrert bygnings- og adresseinformasjon. Fullstendighet og stedfestingsnøyaktighet er generelt bedre innenfor enn utenfor tettbygd strøk. Vær oppmerksom på at for mange matrikkelenheter og bygg hefter usikkerhet ved arealet som oppgis.

For utfyllende informasjon: www.kartverket.no/utdragmatrikkel

Matrikkelenhet

Matrikkelenhetstype: Grunneiendom
Bruksnavn: MOLLANDSEIDET
Etableringsdato: 01.02.1922
Skyld: 0,01
Er tinglyst: Ja
Har festegrunner: Nei
Er seksjonert: Nei

Arealrapport

Tekst	Areal	Kommentar
Beregna areal for 19 / 9	1 072,5 m2	Ukjent grenseforløp

Eierforhold

Tinglyste eierforhold

Rolle	Status	Føds.d./org.nr	Navn	Bruksenhet	Adresse	Andel
Hjemmelshaver			MOLLAND KRINS			1 / 1

Forretninger der matrikkelenheten er involvert

Forretning	Forretningsdokumentdato	Status	Tinglysing	Endret dato	Matrikkelføring
Forretningstype	Kommunal saksreferanse				Signatur Dato
Årsak til feilretting	Nettadresse (URL)				
	Annen referanse				
Arealoverføring	19.09.2023				1266sok 30.10.2023
Oppmålingsforretning/arealoverføring	23/820				
		Rolle	Matrikkelenhet		Arealendring
		Avgiver	4634 - 19/9		-167,2
		Mottaker	4634 - 19/31		167,2
		Berørt	4634 - 19/18		0

Landmålnummer

Navn

000282 KJERSTI FURNES SOLTVEDT

Oversiktskart

Målestokk 1:2 000
EUREF89 UTM Sone 32

6750000

6749900

6749800

N

80m

299300

299400

299500

299600

299700

19 / 9

19 / 18

19 / 31

Smollandseidet

Masfjordvegen

Masfjordvegen

Fensfjordvegen

Her vises de
matrikkelenheter som
utvalgte forretninger gjelder:



Oversiktskart for 19 / 9

Målestokk 1:1 000
EUREF89 UTM Sone 32

6749900

6749850

6749800



40m

299350

299400

299450

299500

299550

19 / 9

Masfjordvegen

Masfjordvegen

Masfjordvegen


Masfjordvegen

Fensfjordvegen

Mollandselvet


Grenser før "Arealoverføring" ført 30.10.2023

Målestokk 1:250
EUREF89 UTM Sone 32

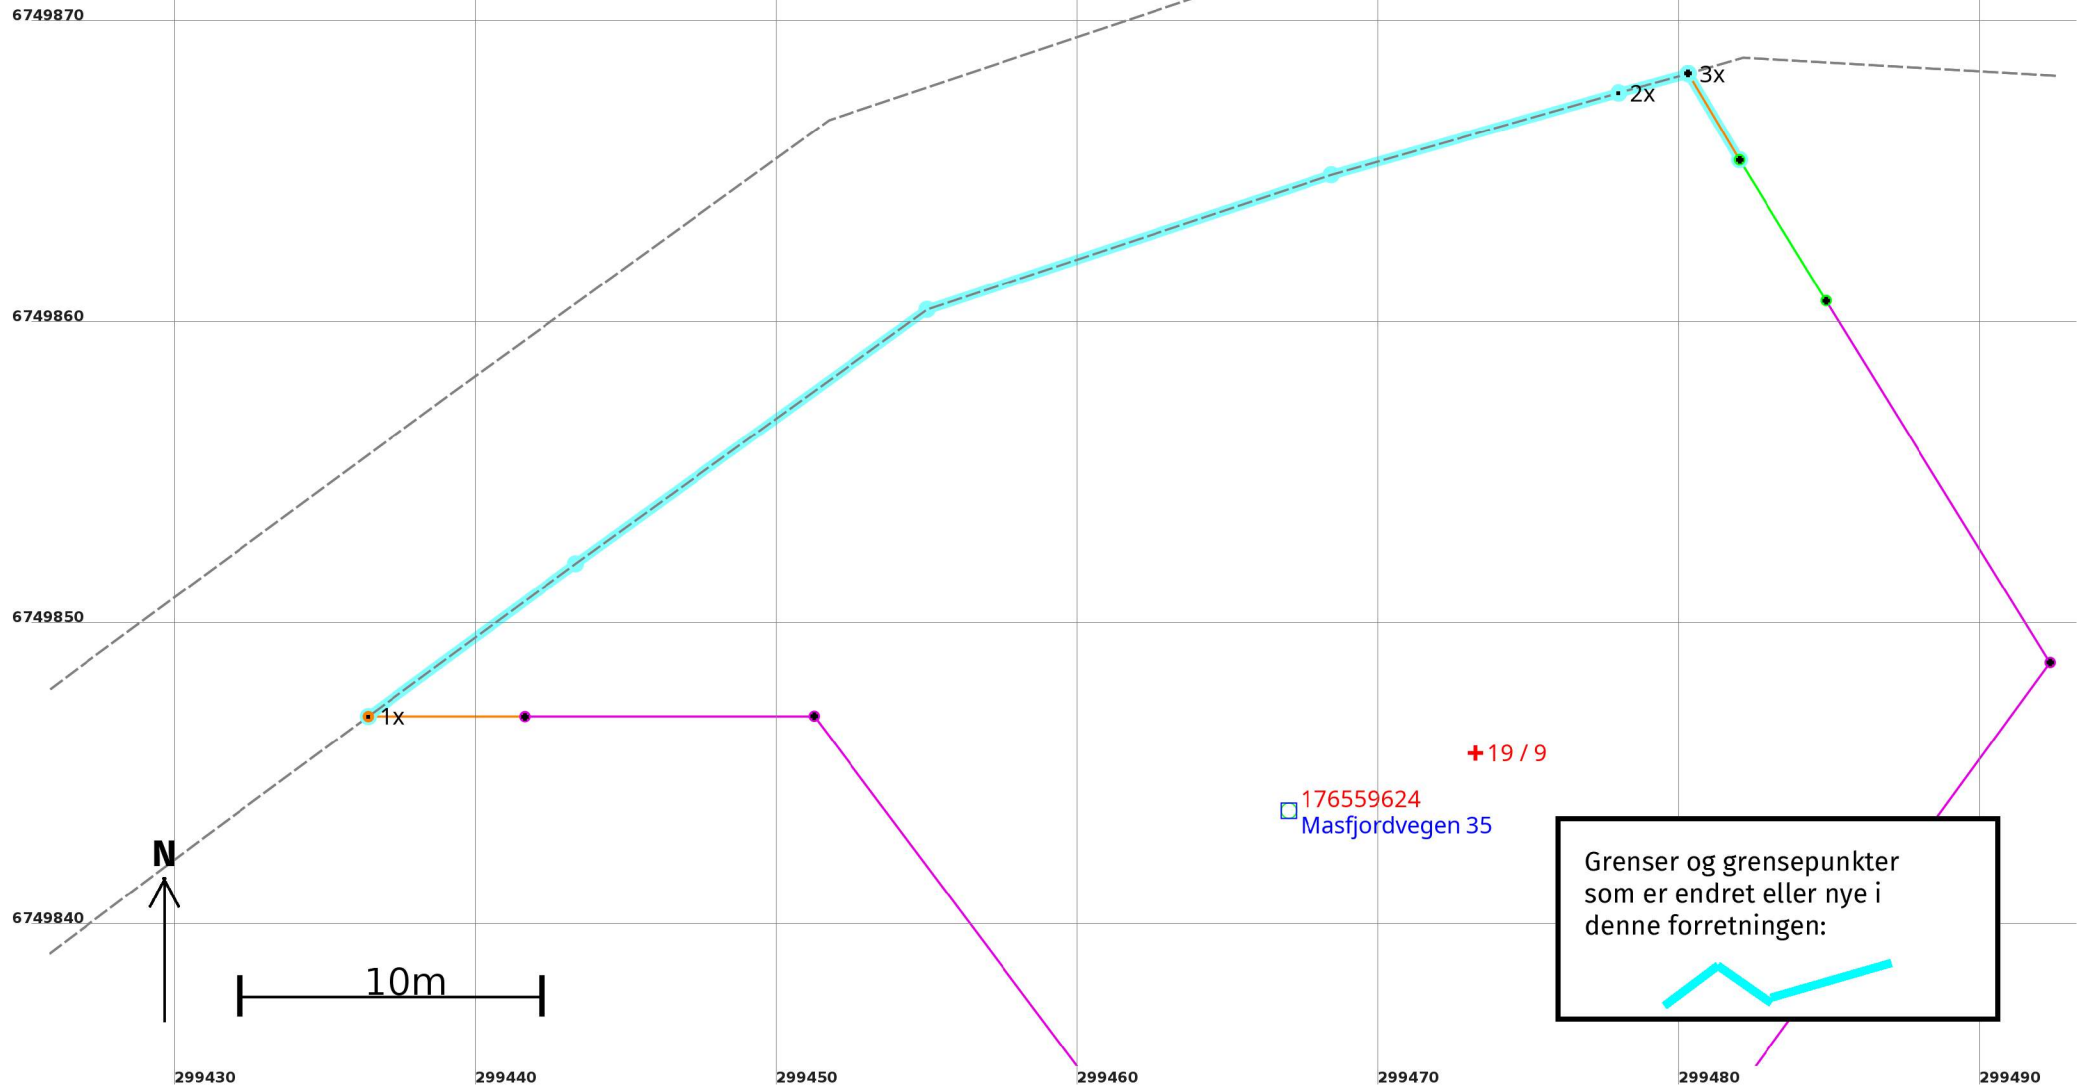

Grenser etter "Arealoverføring" ført 30.10.2023

Målestokk 1:250
EUREF89 UTM Sone 32

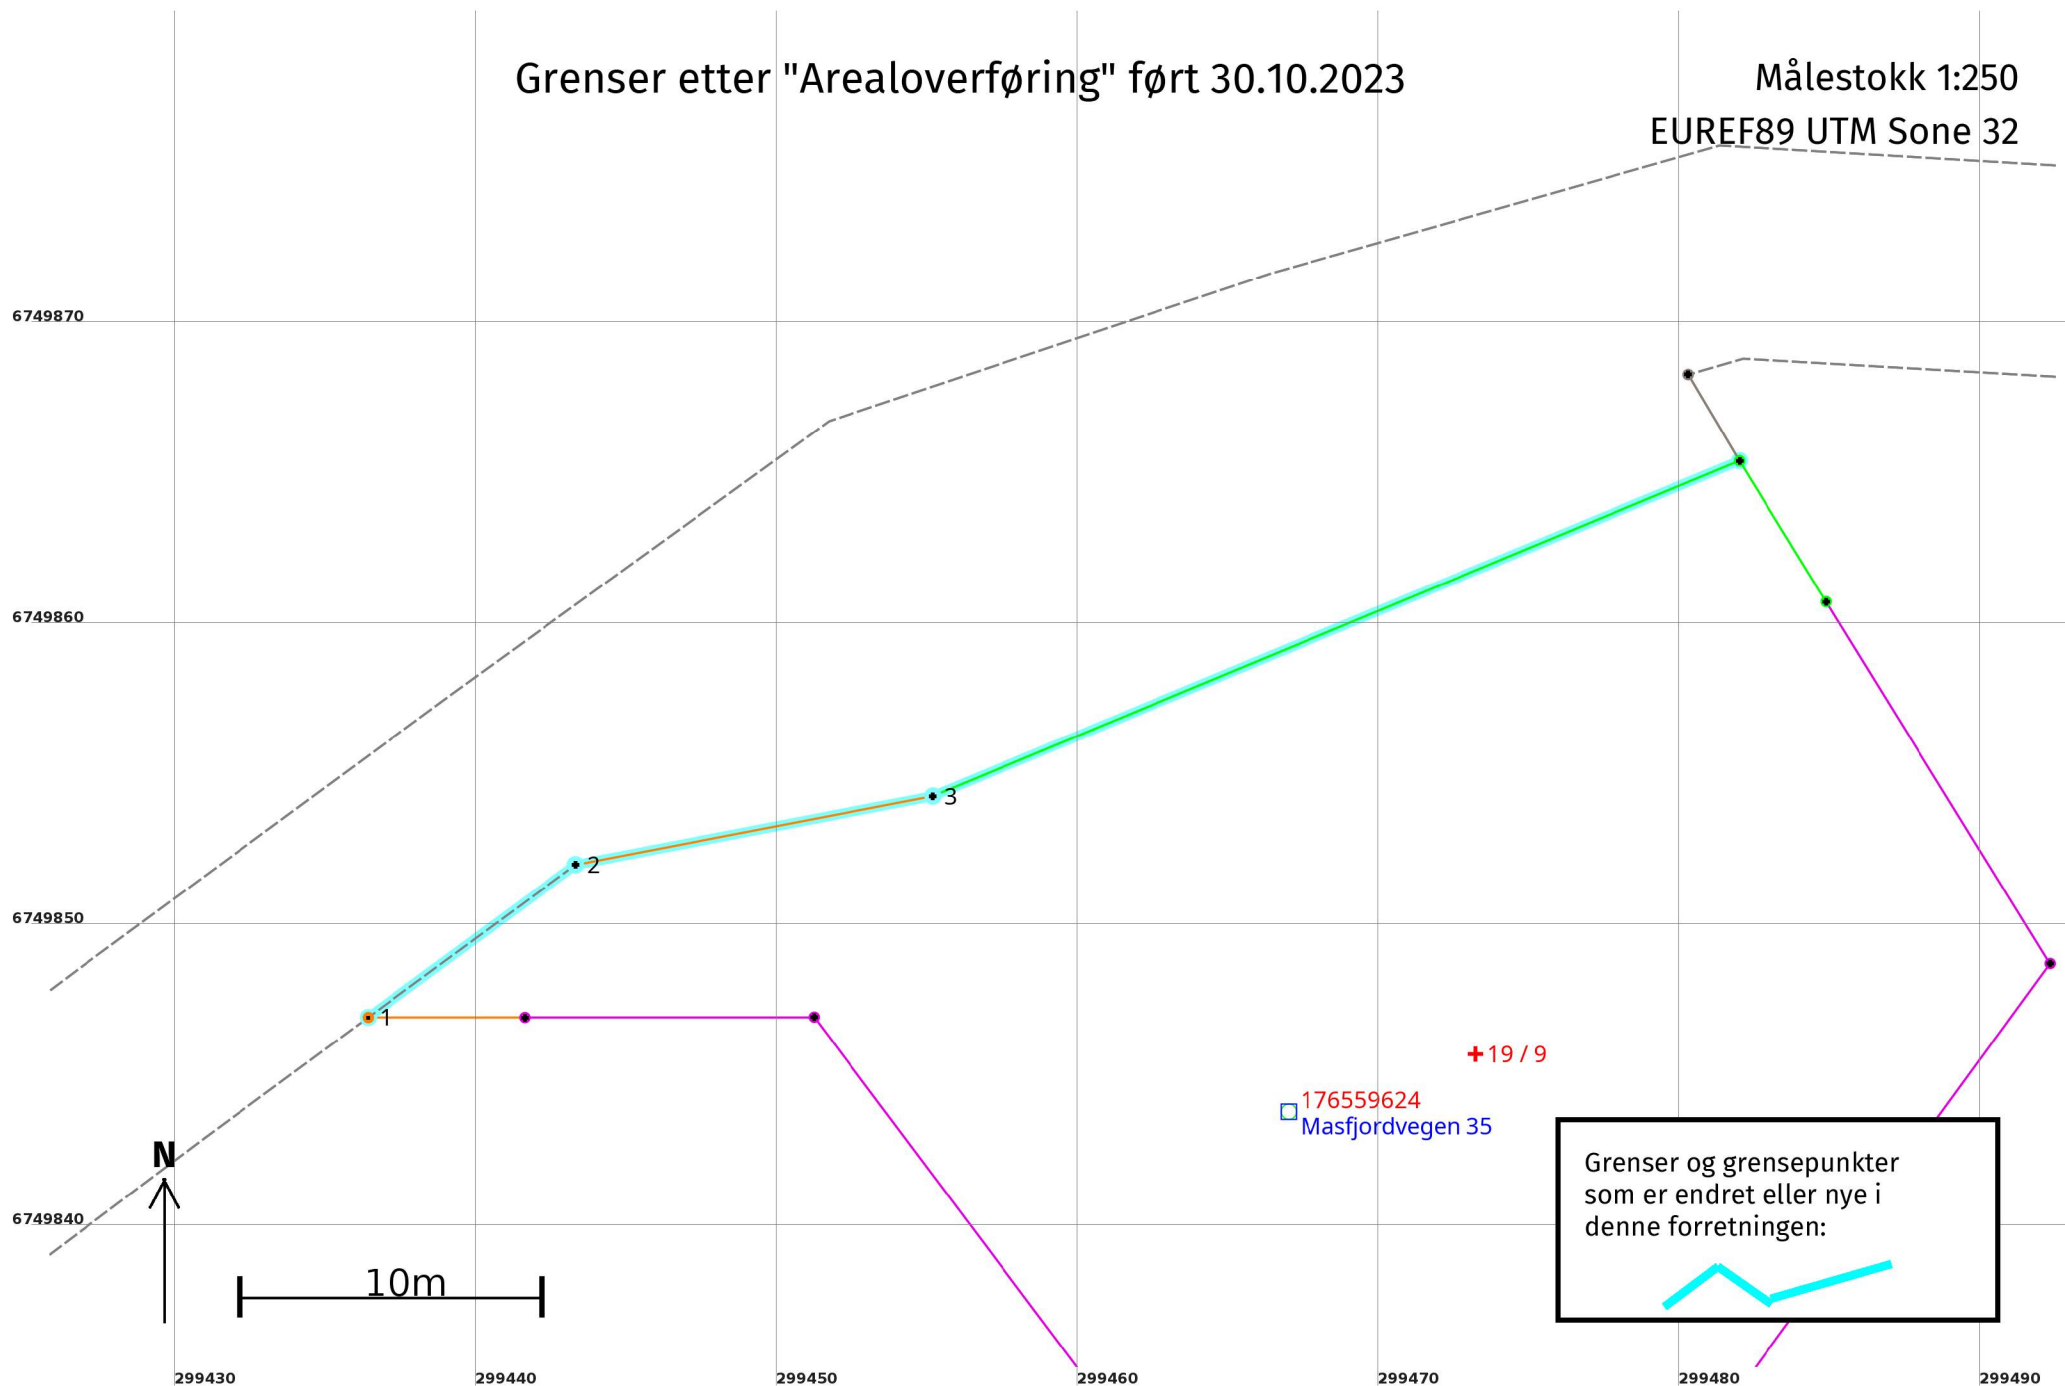

Arealoverføring 30.10.2023

Før forretningen:

Areal: 1 239,7 Arealmerknad: Hjelpelinje vegkant
Representasjonspunkt: **Koordinatsystem:** EUREF89 UTM Sone 32 **Nord:** 6749846 **Øst:** 299473

Etter forretningen:

Areal: 1 072,5 Arealmerknad: Hjelpelinje vegkant
Representasjonspunkt: **Koordinatsystem:** EUREF89 UTM Sone 32 **Nord:** 6749846 **Øst:** 299473

Grensepunkt / Grenselinje

Ytre avgrensing

Løpenr	Status	Nord	Øst	Grensemerke nedsatt i / Lengde (m)	Grensepunkttype / Linjeinformasjon	Målemetode / Grenser mot	Nøyaktighet (SD i cm)	Radius
1x	Endret - Før	6749847,12	299436,43	47,03	Geometrisk hjelpepunkt Hjelpelinje vegkant	63 Genererte data: Fra annen geometri 4634 - 19 / 20 og 4634 - 19 / 31	500 500	
1	Endret - Etter	6749847,12	299436,43	8,55	Geometrisk hjelpepunkt Hjelpelinje vegkant	63 Genererte data: Fra annen geometri 4634 - 19 / 20 og 4634 - 19 / 31	500 500	
2	Nytt	6749852,19	299443,32	12,08	Umerket	63 Genererte data: Fra annen geometri 4634 - 19 / 31	500	
3	Nytt	6749854,47	299455,19	29,00	Umerket	96 GNSS: Fasemåling (Real time kinematic) 4634 - 19 / 31	10	
2x	Slettet	6749867,82	299477,96	2,39	Geometrisk hjelpepunkt Hjelpelinje vegkant	63 Genererte data: Fra annen geometri 4634 - 19 / 31	500 500	
3x	Slettet	6749868,46	299480,27	3,33	Umerket	63 Genererte data: Fra annen geometri 4634 - 19 / 18 og 4634 - 19 / 31	500	