



Kommune: 4634 - MASFJORDEN
Gardsnummer: 20
Bruksnummer: 2

Utskriftsdato/klokkeslett: 30.10.2023 kl. 14:46
Produsert av: Kjersti Furnes Soltvedt

Dette dokumentet viser resultatet av Arealoverføring ført 30.10.2023.

Orientering om relevant utdrag av matrikkelen

Eit relevant utdrag av matrikkelen viser deler av opplysningane som registrert om matrikkeleiningane (eigedommane). Utdraget viser kva slags endringar som er gjort i matrikelen knytt til ei forretning, som t.d. kva for grenser som vart behandla. Relevant utdrag av matrikkelen er heimla i Forskrift om eiendomsregistrering av 26. juni 2009 § 9.

Du kan kontakte kommunen for å få komplett matrikkelbrev, dersom du vil sjå alle opplysningar som er registrert om matrikkeleininga.

Om heilskap og nøyaktigheit i relevant utdrag av matrikkelbrevet

Matrikkelen vart etablert ved konvertering av data frå tidlegare register. Det kan variere kor gode slike data er med omsyn til heilskap og nøyaktigheit. I enkelte tilfelle kan grensepunkt og grenselinjer mangle heilt eller delvis, eller vere feil registrerte. Det kan også vere feil og manglar ved registrert bygnings- og adresseinformasjon. Heilskap og kartfestingsnøyaktigheit er oftast betre innanfor enn utanfor tettbygde strøk. Ver merksam på at oppgjewe areal for mange matrikkeleiningar og bygg er usikre.

For utfyllande informasjon: www.kartverket.no/utdragmatrikkel

Matrikkeleining

Matrikkeleiningstype: Grunneigedom
Bruksnamn: REKNES
Etableringsdato: 20.05.1870
Skyld: 1,31
Er tinglyst: Ja
Har festegrunnar: Nei
Er seksjonert: Nei

Arealrapport

Tekst	Areal	Kommentar
Utrekna areal for 20 / 2	733 953,3 m2	Ukjend grenseforløp
Historisk oppgjeve areal for 20 / 2	0 m2	
Utrekna areal av uregistret jordsameige der 20 / 2 er registrert med del	4 223 935,1 m2	Ukjend grenseforløp

Eigarforhold

Tinglyste eigarforhold

Rolle	Status	Føds.d./org.nr	Namn	Brukseinin	Adresse	Andel
Heimelshavar		190355	REKNES KOLBJØRN		MASFJORDVEGEN 146 5986 HOSTELAND	1 / 2
Heimelshavar		161058	REKNES LAILA O LJØEN		MASFJORDVEGEN 146 5986 HOSTELAND	1 / 2

Forretningar der matrikkeleininga er involvert

Forretning	Forretningsdokumentdato	Tinglysing	Matrikkelføring
Forretningstype	Kommunal saksreferanse	Status	Endra dato
Årsak til feilretting	Nettadresse (URL)		Signatur Dato
	Annan referanse		
Arealoverføring	19.09.2023		1266sok 30.10.2023
Oppmålingsforretning/arealoverføring	O - 22/918		
		Rolle	Matrikkeleining
		Avgjevar	4634 - 20/2
		Mottakar	4634 - 20/50
			Arealendring
			-1 702,6
			1 702,5

Landmålarnummer Namn

000282 KJERSTI FURNES SOLTVEDT

Oversiktskart

Målestokk 1:50 000
EUREF89 UTM Sone 32

6750000

6748000

6746000

6744000



300000

302000

304000

306000

308000


310000

Her ser du
matrikkeleiningane
forretninga gjeld:




Oversiktskart for 20 / 2

Målestokk 1:50 000
EUREF89 UTM Sone 32

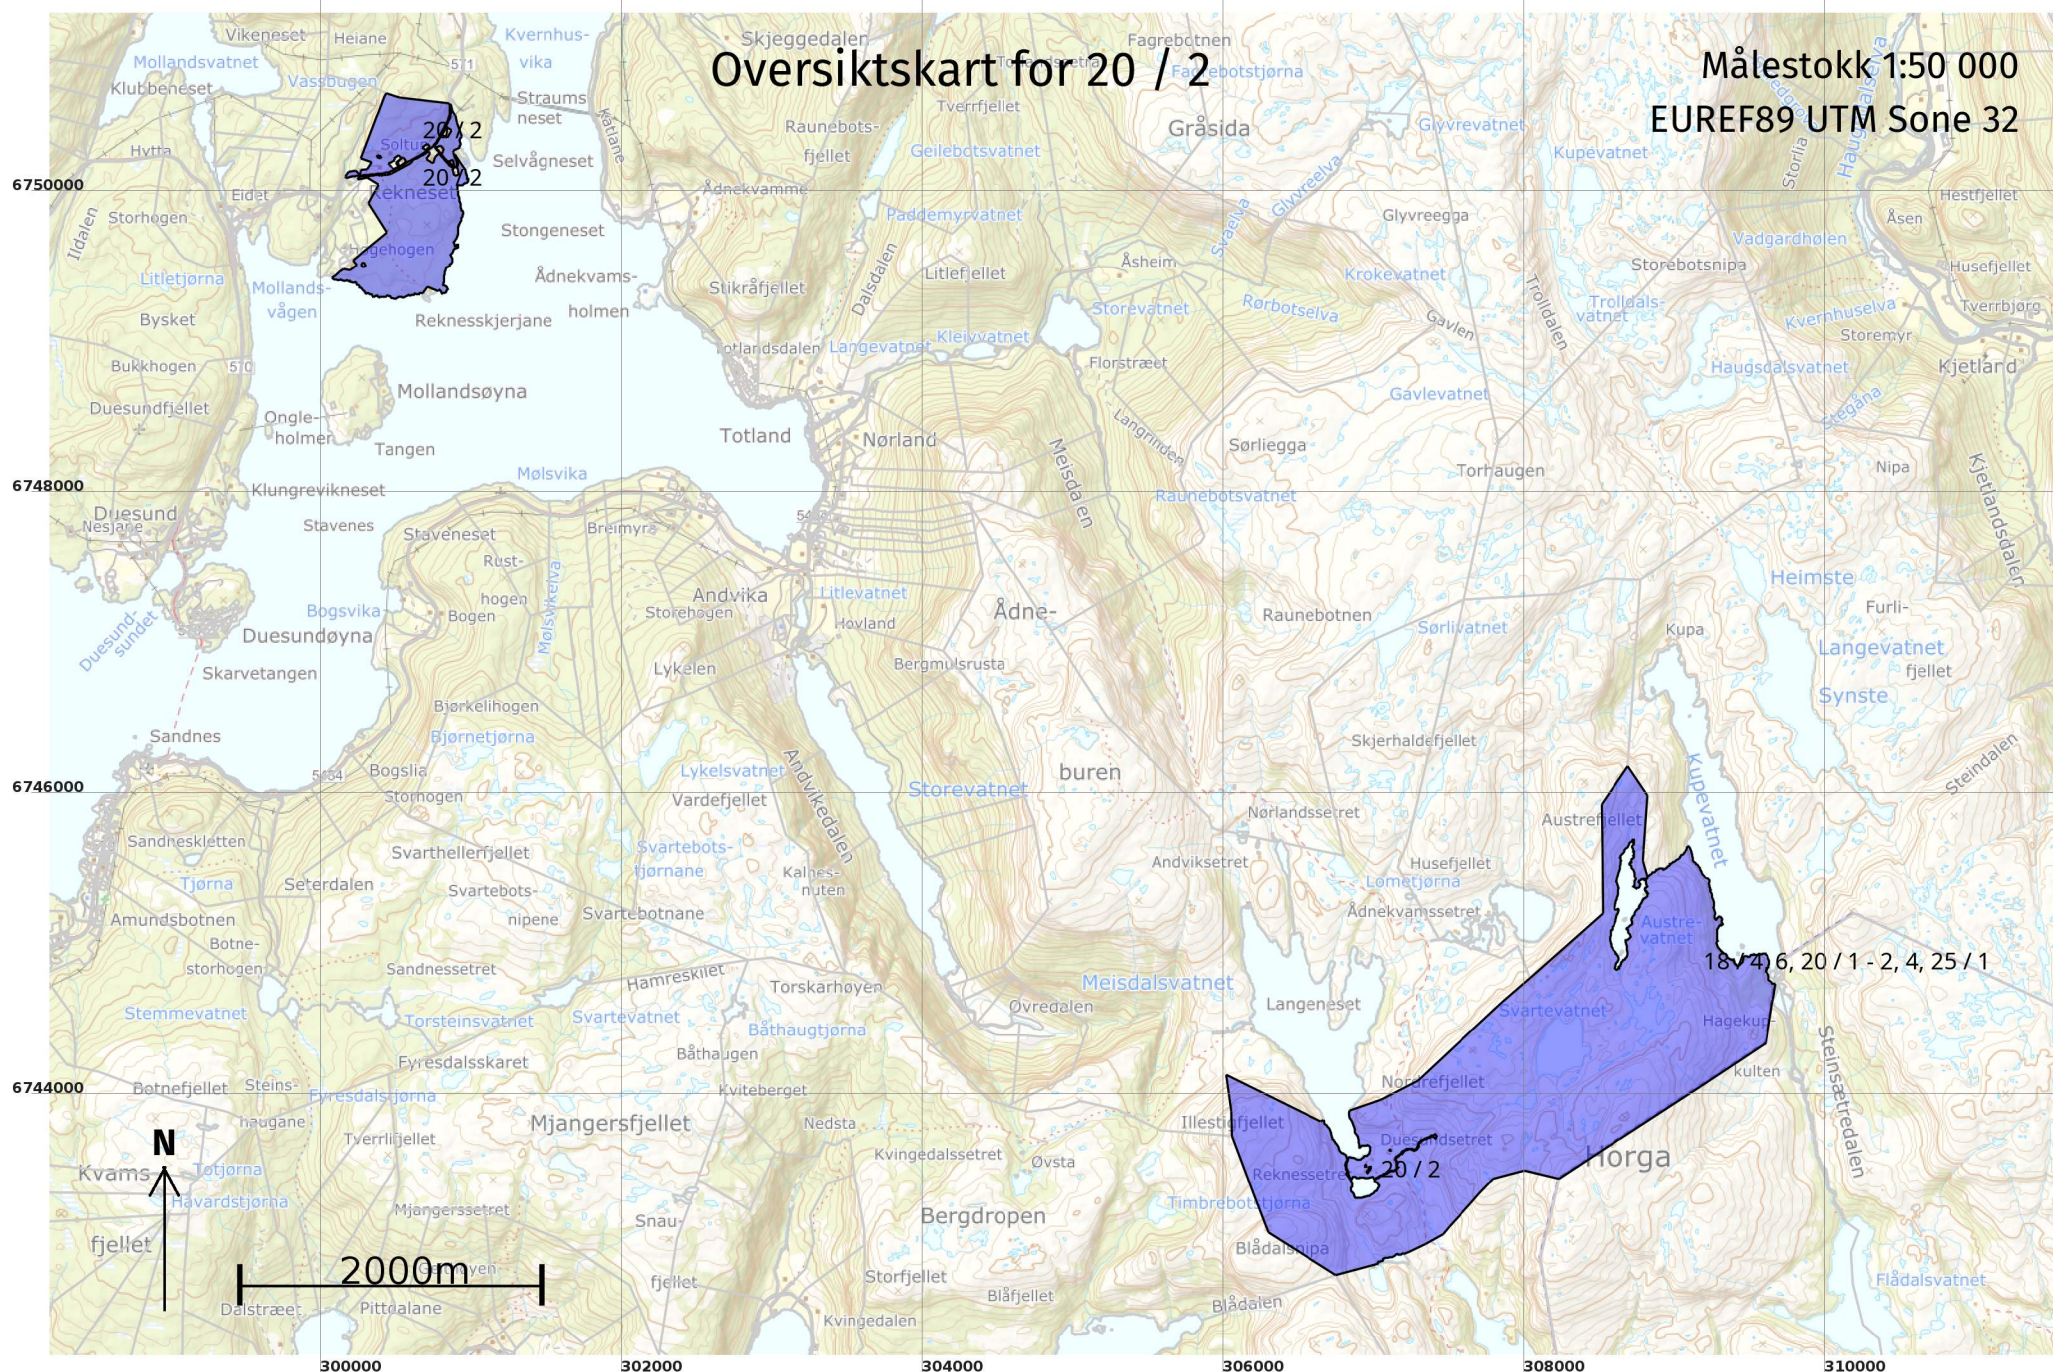


Grenser for "Arealoverføring" ført 30.10.2023

Målestokk 1:2 000
EUREF89 UTM Sone 32

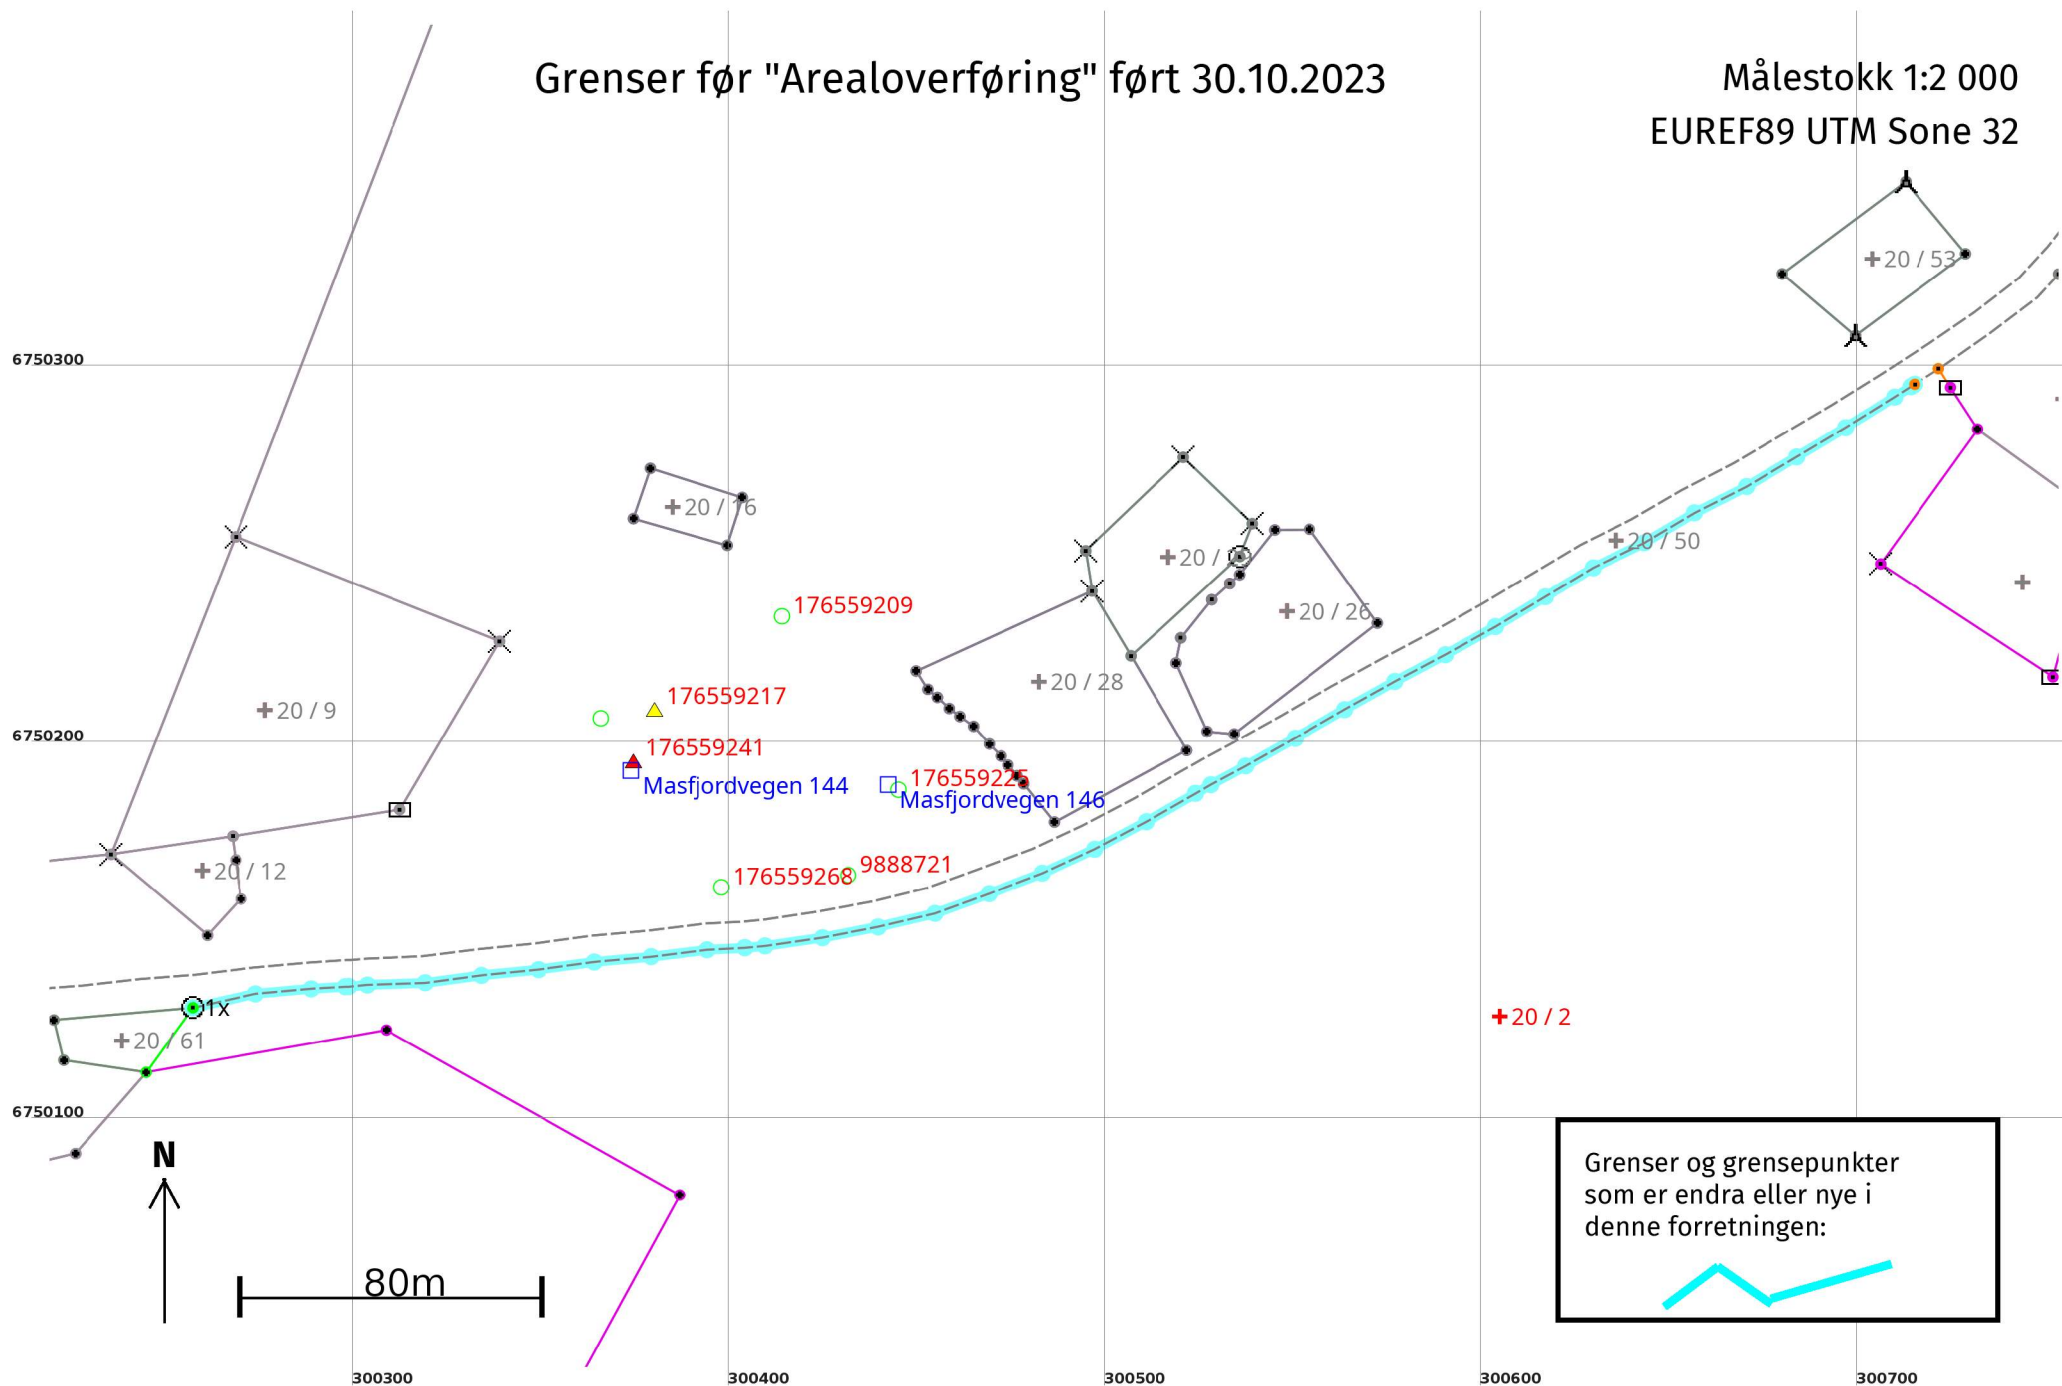

Grenser etter "Arealoverføring" ført 30.10.2023

Målestokk 1:2 000
EUREF89 UTM Sone 32

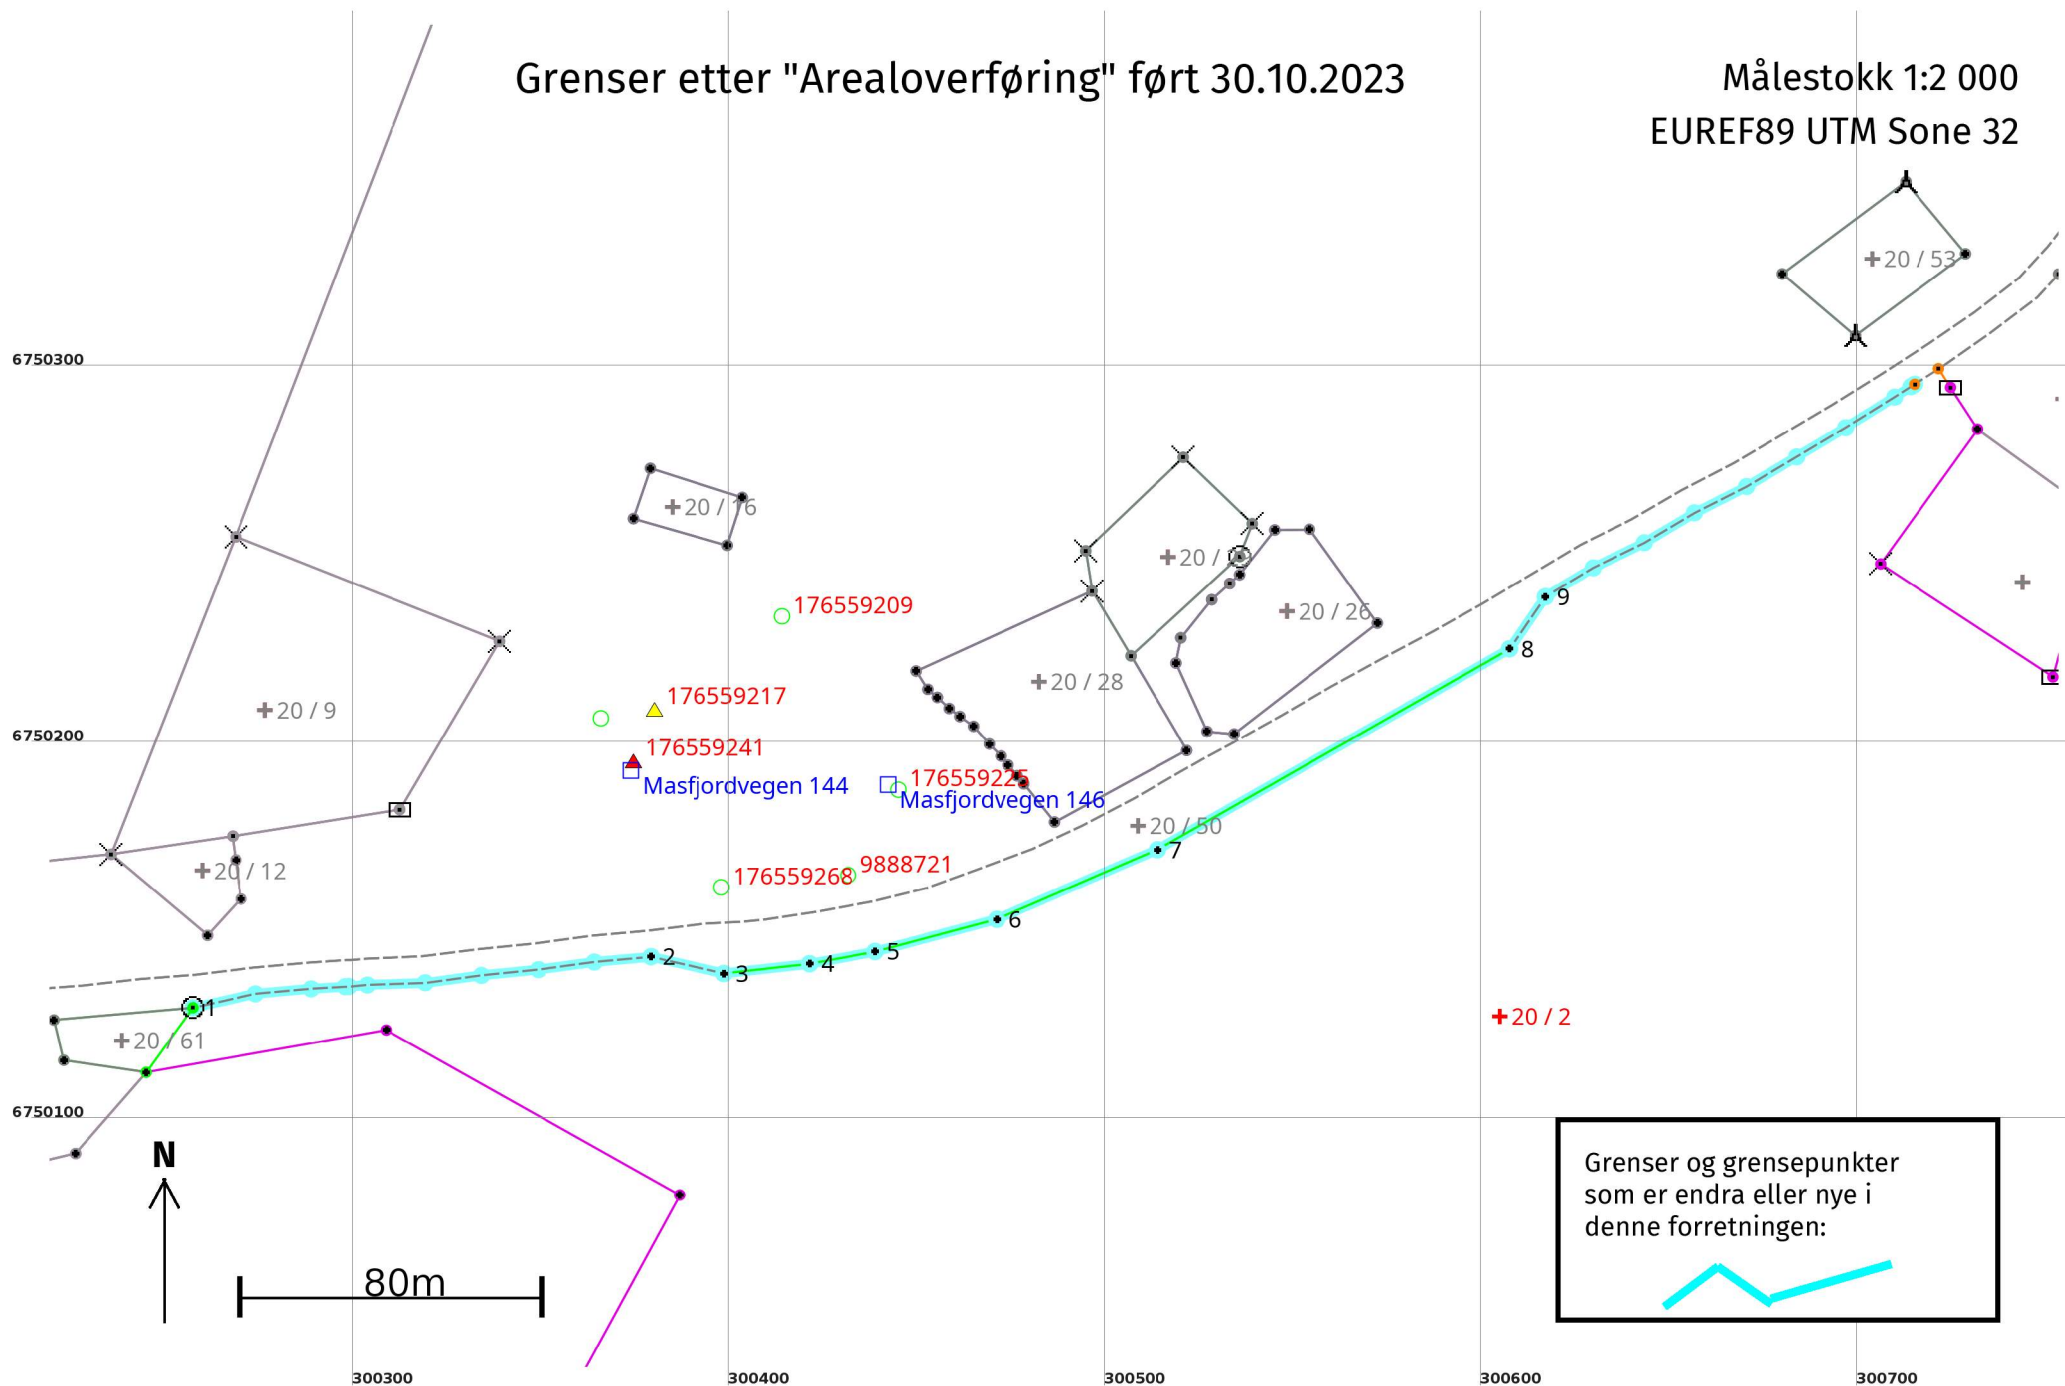

Arealoverføring 30.10.2023

Før forretninga:

Areal: 505 405,1

Arealmerknad: Hjelpelinje vasskant, Hjelpelinje vegkant

Representasjonspunkt:

Koordinatsystem: EUREF89 UTM Sone 32

Nord: 6750129

Aust: 300605

Etter forretninga:

Areal: 503 702,5

Arealmerknad: Hjelpelinje vasskant, Hjelpelinje vegkant

Representasjonspunkt:

Koordinatsystem: EUREF89 UTM Sone 32

Nord: 6750129

Aust: 300605

Grensepunkt / Grenselinje

Ytre avgrensing

Løpenr	Status	Nord	Aust	Grensemerke nedsett i / Lengde (m)	Grensepunkttype / Linjeinformasjon	Målemetode / Grenser mot	Nøyaktighet (SD i cm)	Radius
1x	Endra - Før	6750131,07	300257,57	Jord 495,31	Offentleg godkjent grensemerke Hjelpelinje vegkant	96 GNSS: Fasemåling (Real time kinematic) 4634 - 20 / 50 og 4634 - 20 / 61	10 500	
1	Endra - Etter	6750131,07	300257,57	Jord 122,64	Offentleg godkjent grensemerke Hjelpelinje vegkant	96 GNSS: Fasemåling (Real time kinematic) 4634 - 20 / 50 og 4634 - 20 / 61	10 500	
2	Nytt	6750144,64	300379,29	19,89	Umerkt Hjelpelinje vegkant	63 Genererte data: Frå anna geometri 4634 - 20 / 50	500	
3	Nytt	6750140,16	300398,67	22,85	Umerkt	96 GNSS: Fasemåling (Real time kinematic) 4634 - 20 / 50	10	
4	Nytt	6750142,77	300421,37	17,78	Umerkt	96 GNSS: Fasemåling (Real time kinematic) 4634 - 20 / 50	10	
5	Nytt	6750146,01	300438,85	33,38	Umerkt	96 GNSS: Fasemåling (Real time kinematic) 4634 - 20 / 50	10	
6	Nytt	6750154,54	300471,12	46,52	Umerkt	96 GNSS: Fasemåling (Real time kinematic) 4634 - 20 / 50	10	
7	Nytt	6750173,02	300513,82	107,71	Umerkt	96 GNSS: Fasemåling (Real time kinematic) 4634 - 20 / 50	10	
8	Nytt	6750226,41	300607,37	16,75	Jord Hjelpelinje vegkant	96 GNSS: Fasemåling (Real time kinematic) 4634 - 20 / 50	10	
9	Nytt	6750240,22	300616,85	113,27	Umerkt Hjelpelinje vegkant	63 Genererte data: Frå anna geometri 4634 - 20 / 50	500 500	