




Plan  
1:100 (A1)

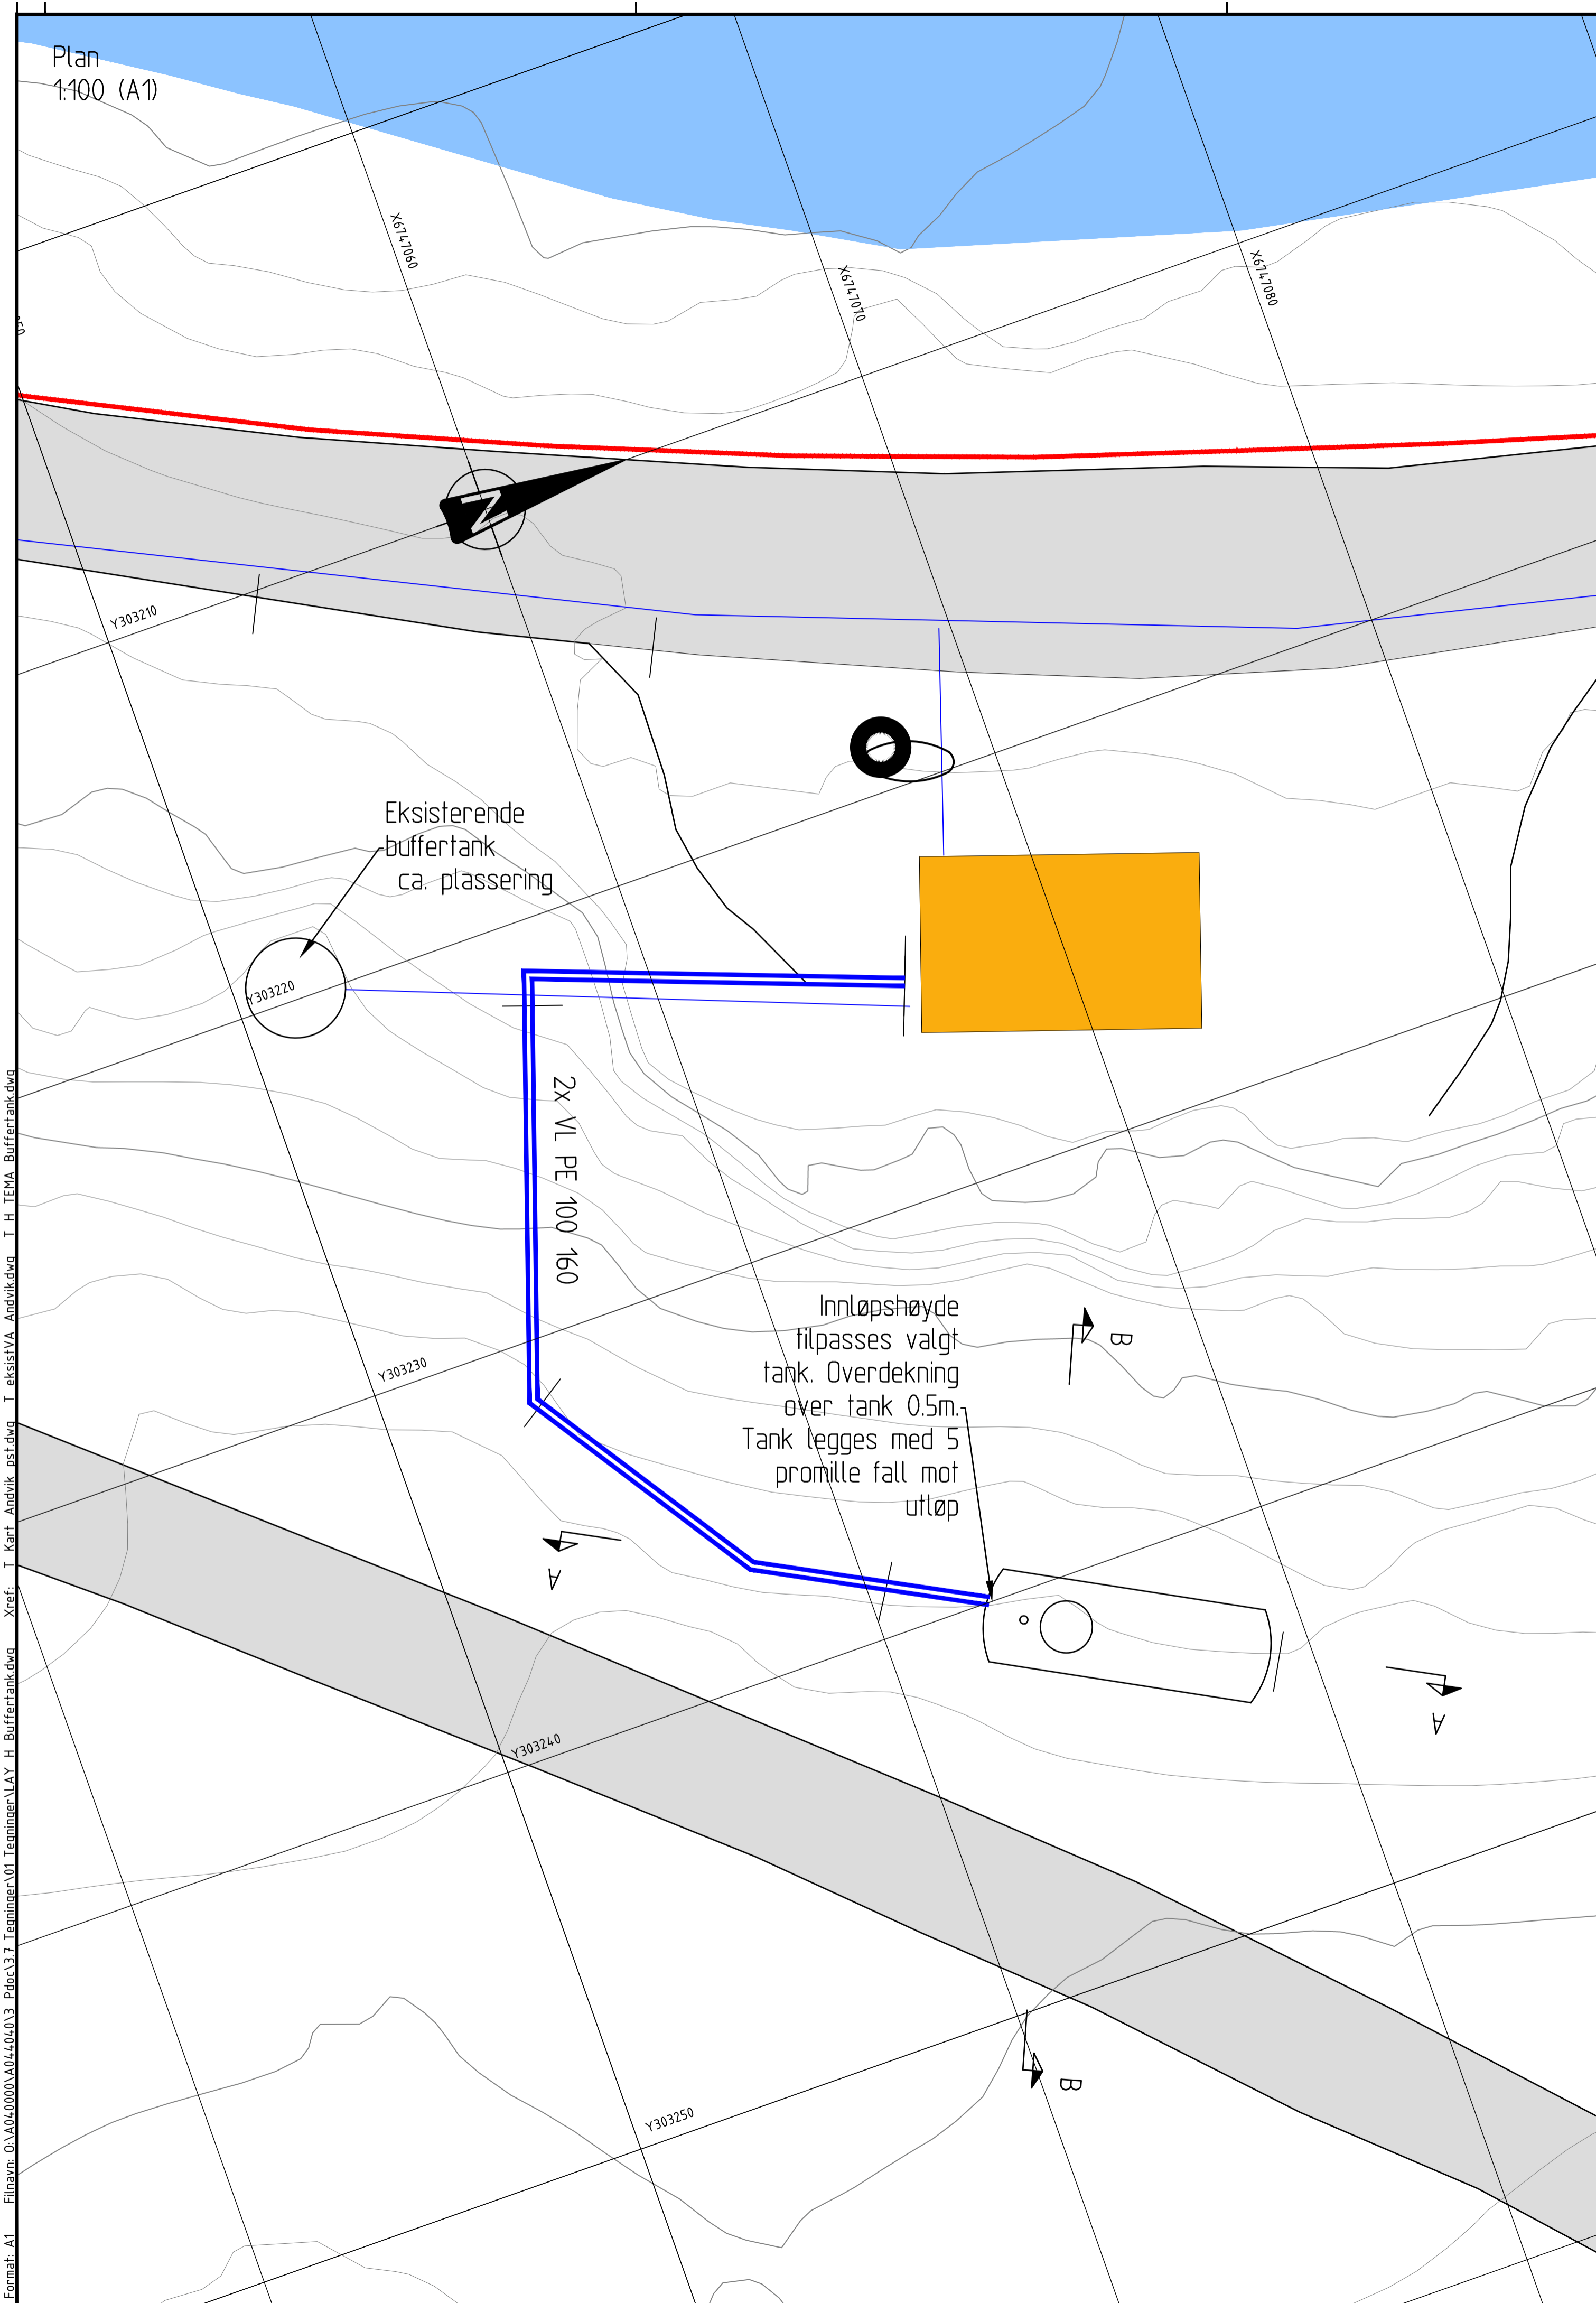

Snitt A-A  
1:50 (A1)

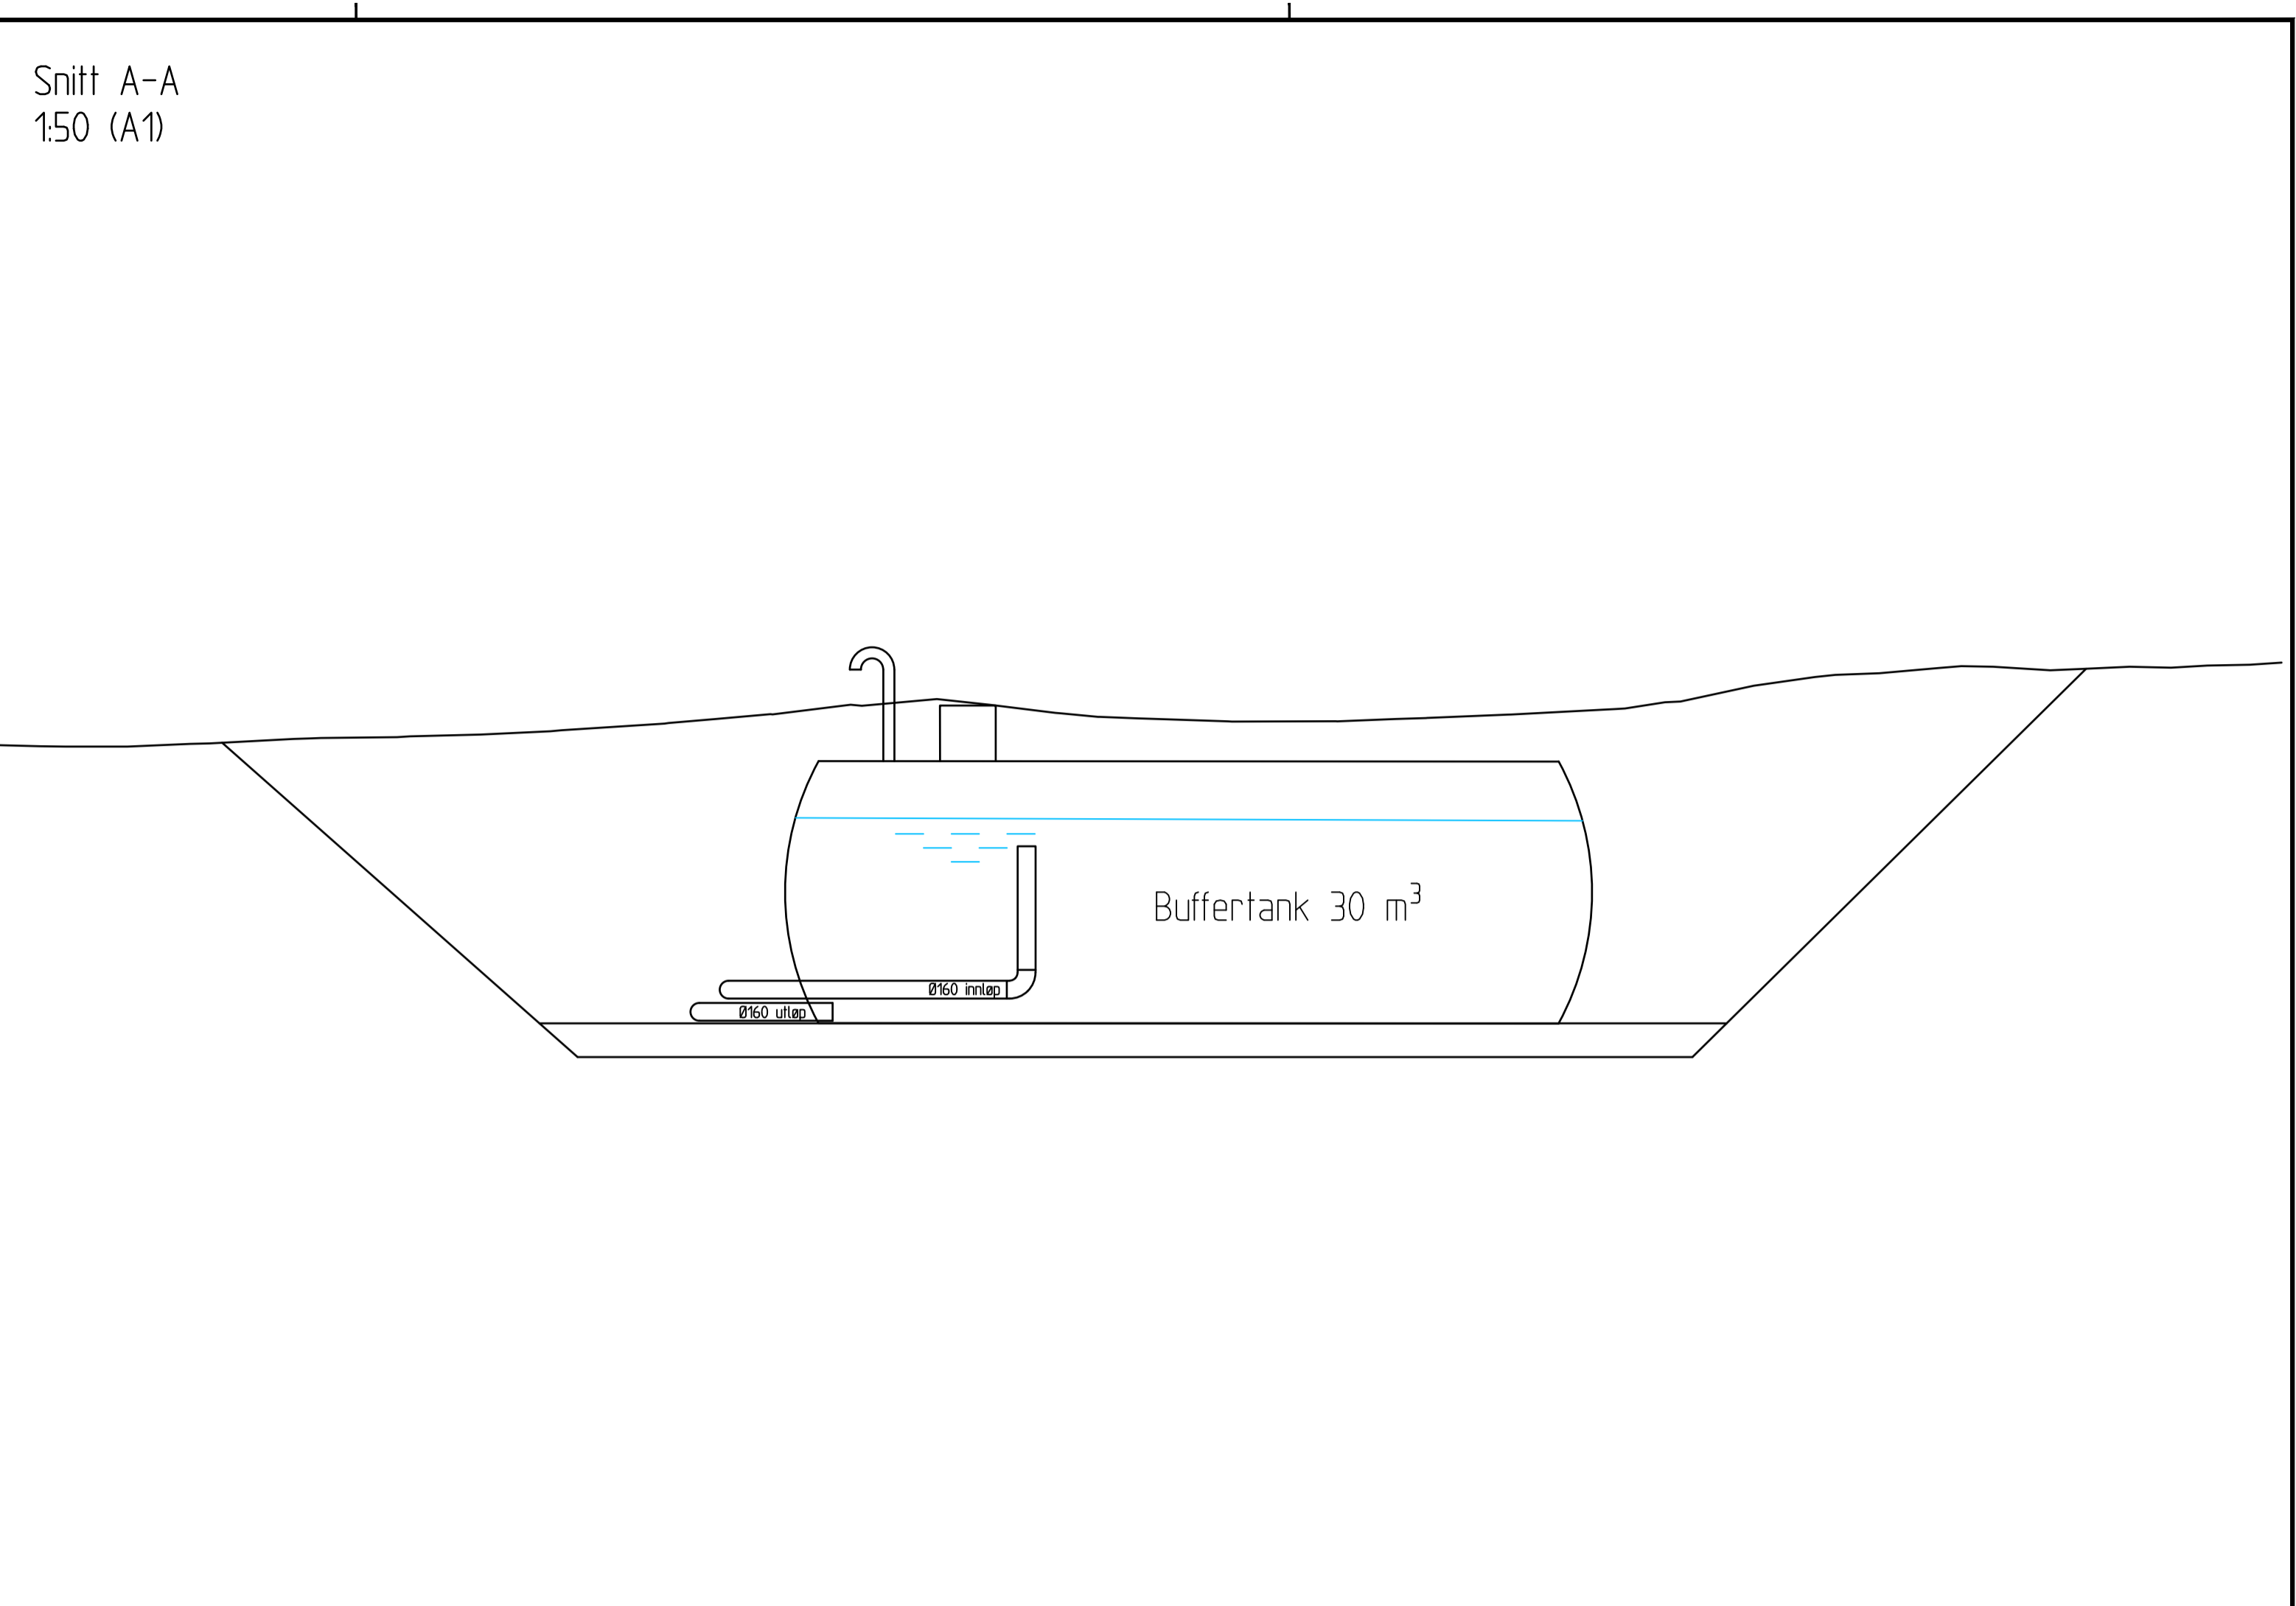

Snitt B-B  
1:50 (A1)

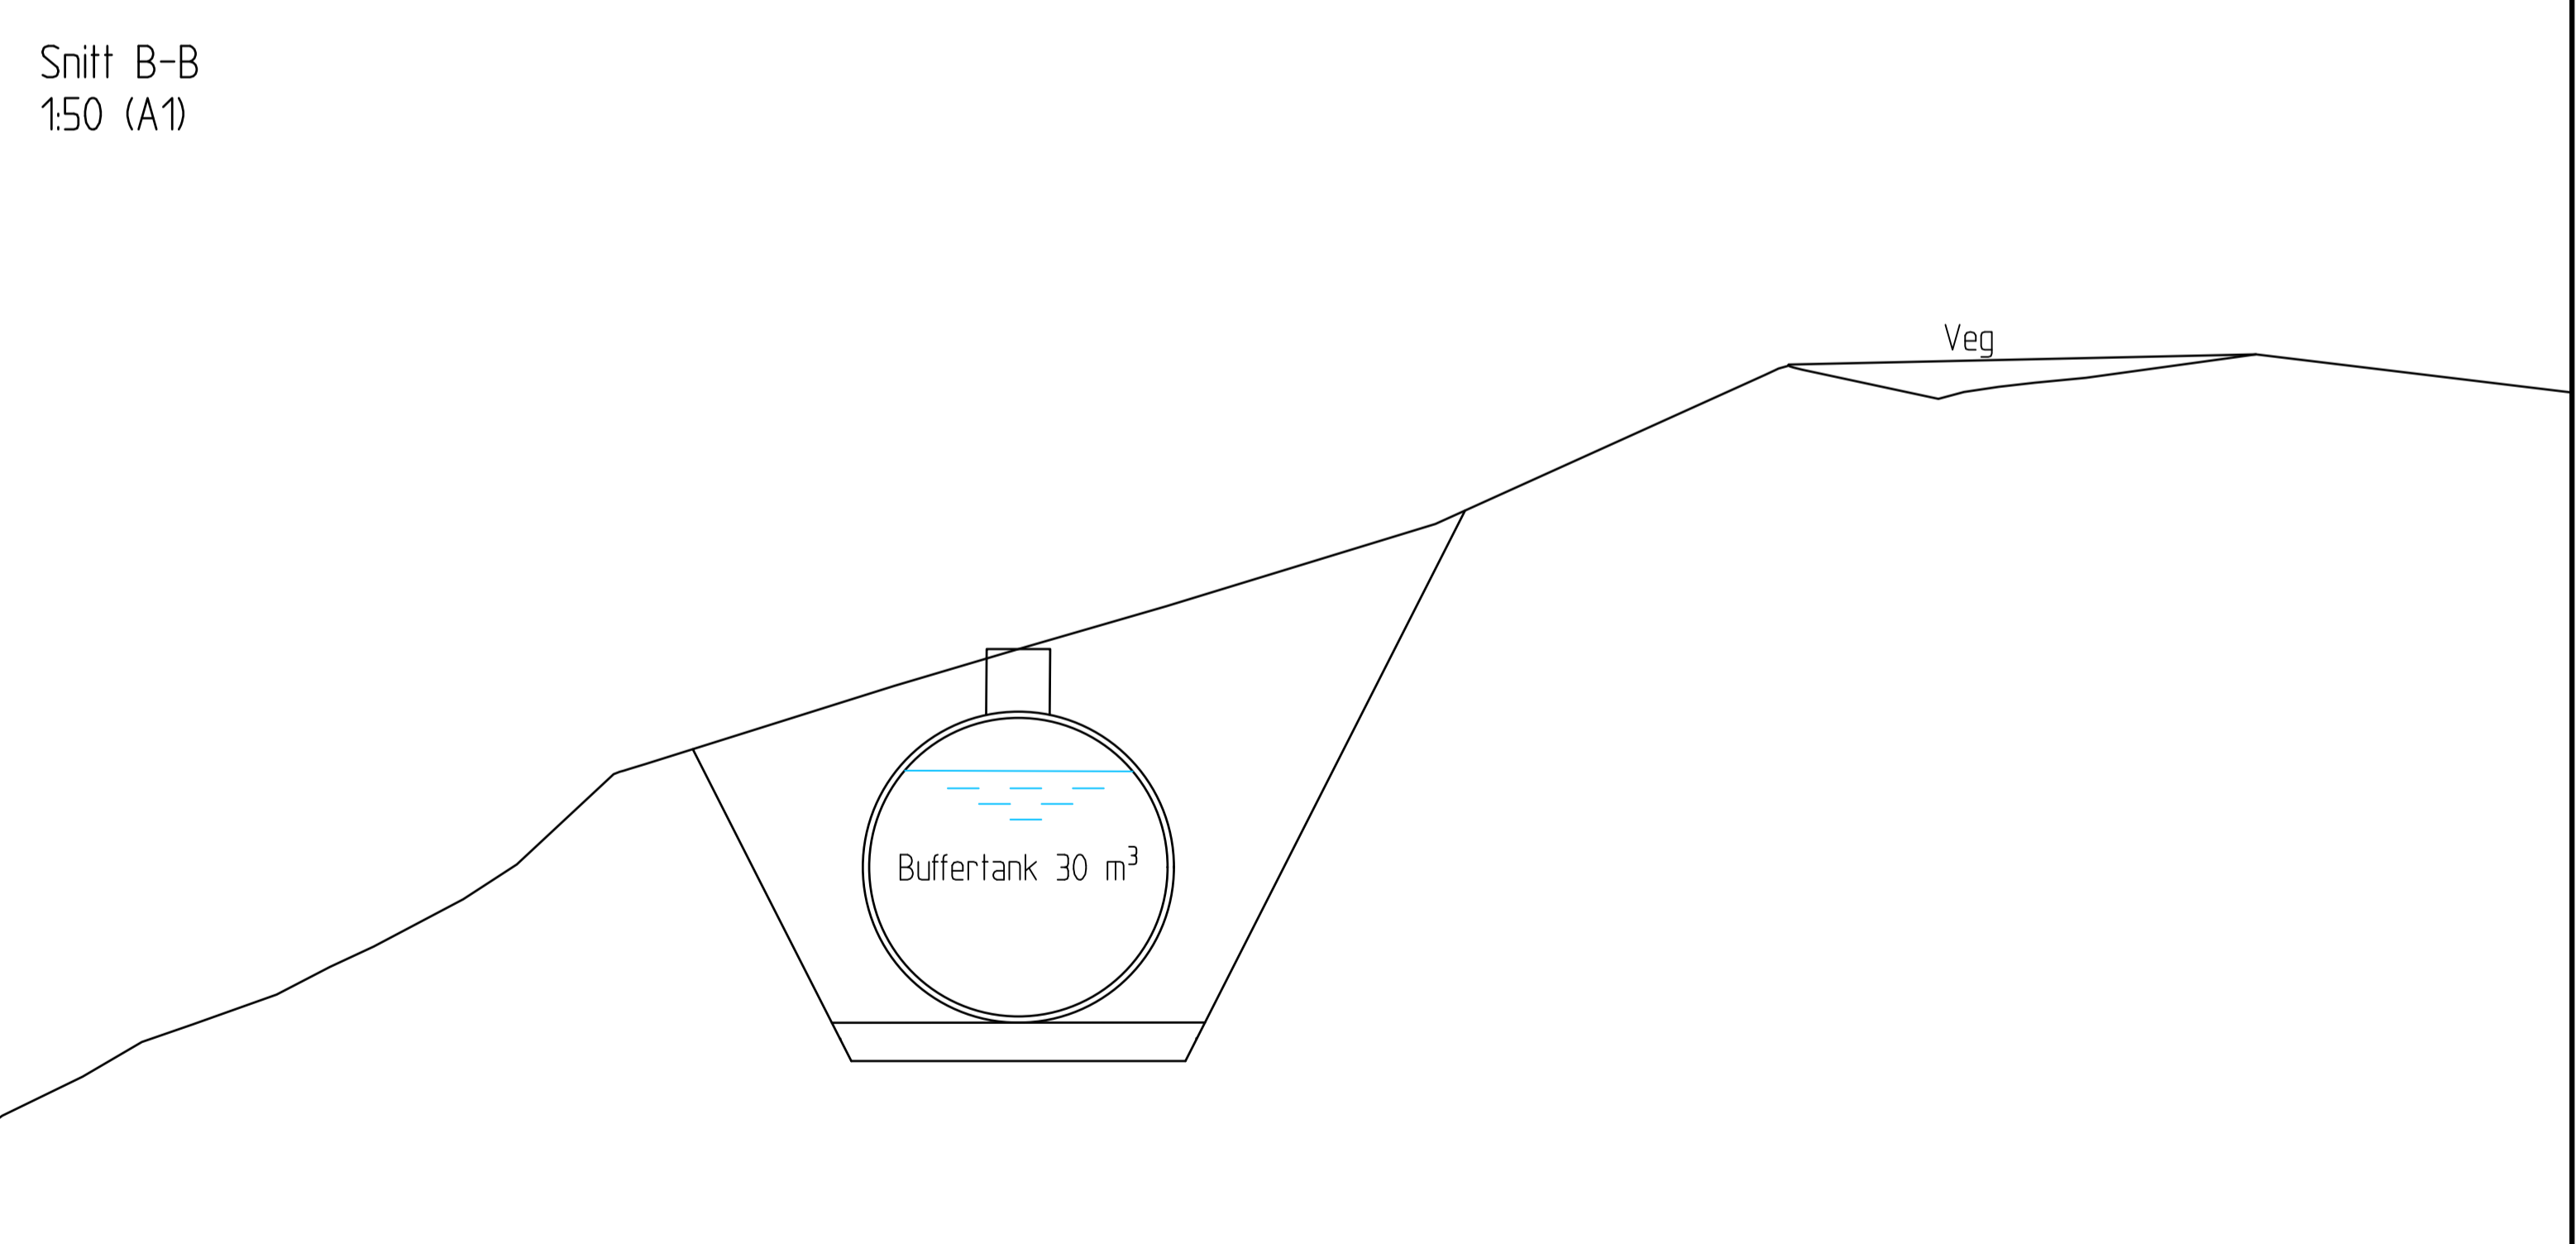

Innløpshøyde  
tilpasses valgt  
tank. Overdekning  
over tank 0.5m.  
Tank legges med 5  
promille fall mot  
utløp

Rev.	Dato	Revideringen gjelder	Nr.	Sakst.	Sidem.k.	Oppdr.a.
MASFJORDEN KOMMUNE			Tegnet av	ERSD	Saksbehandler	ERSD
Oppgradering av Andvik VBA			Sidemanskontr.	PEHH	Oppdragsansvarlig	ERSD
Plan og snitt Buffertank			Fag	VA	Målestokk	1:100 (A1) 1:50 (A1)
			Dato	20.04.2016		
COWI			Oppdragsnr.	A044040	Status	Anbudstegning
			Tegning nr.		Rev.	
						102

Format: A1 Filnavn: D:\A044040\A044040\_3\_P04037\_Tegninger\01\_Tegninger\VA\_H\_Buffertank.dwg Xref: I Kart Andvik p01.dwg I eksistVA Andvik.dwg I H TEMA Buffertank.dwg