




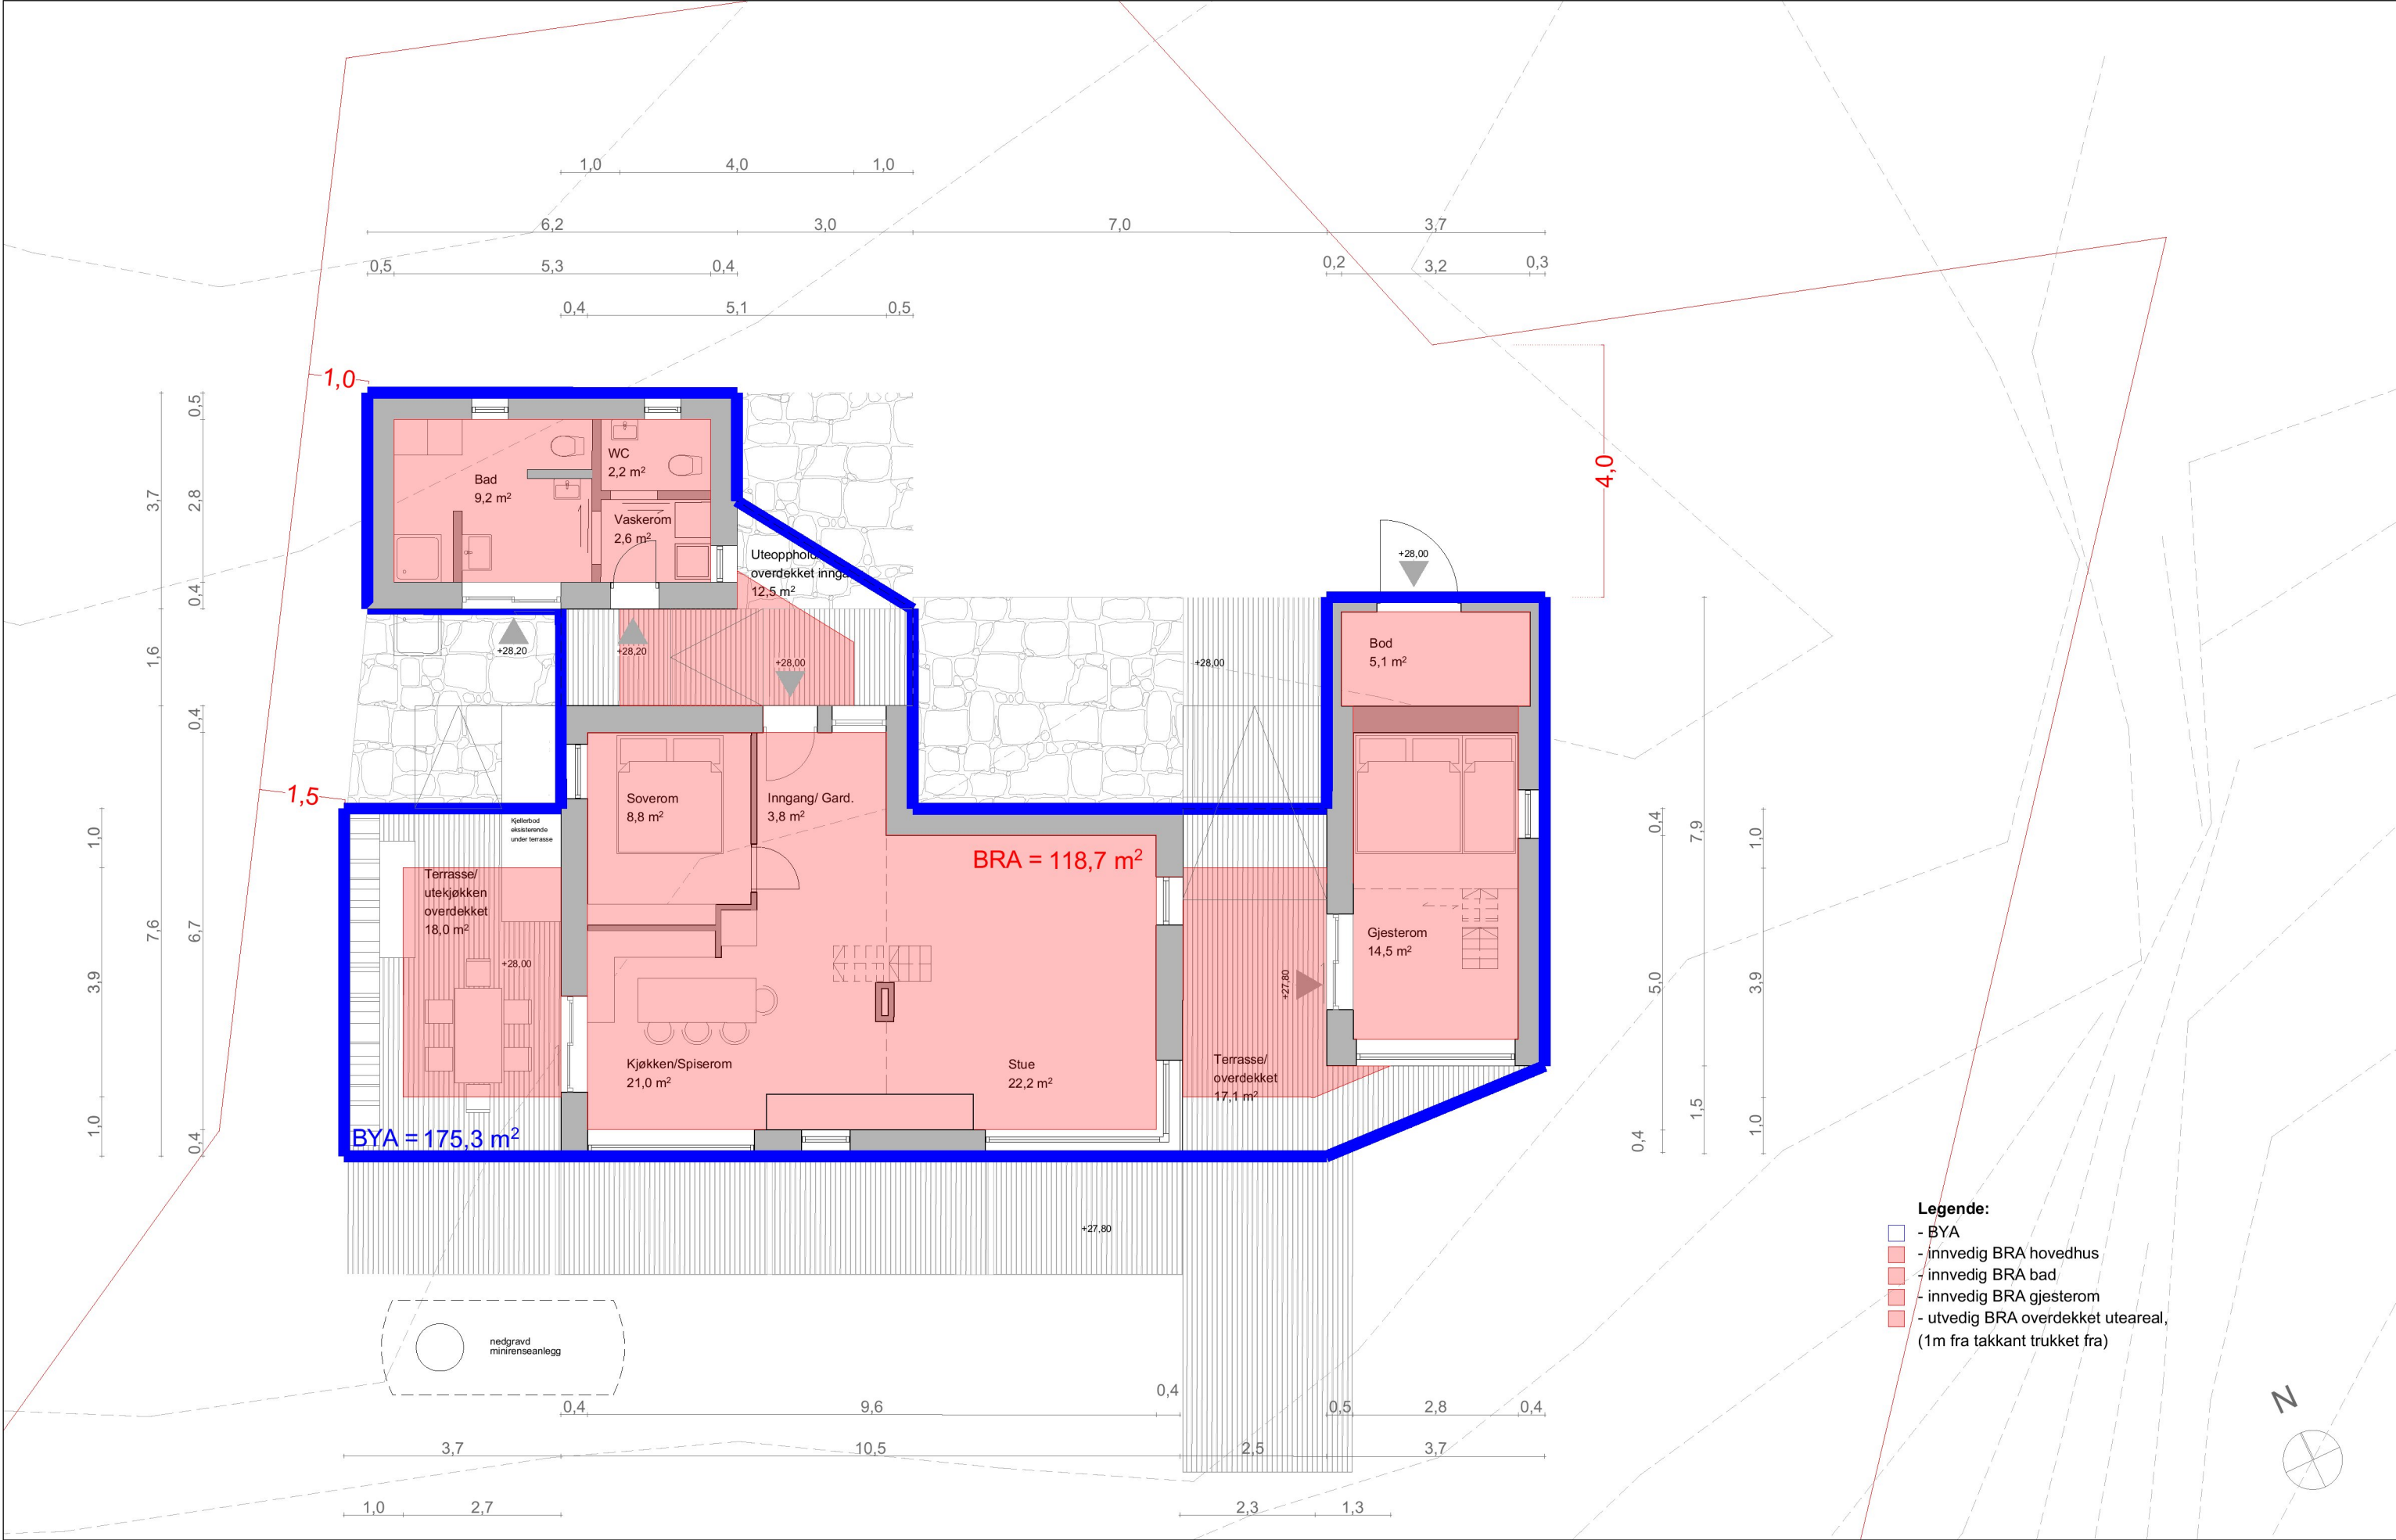

- Legende:**
- BYA
 - innvedig BRA hovedhus
 - innvedig BRA bad
 - innvedig BRA gjesterom
 - utvedig BRA overdekket uteareal, (1m fra takkant trukket fra)

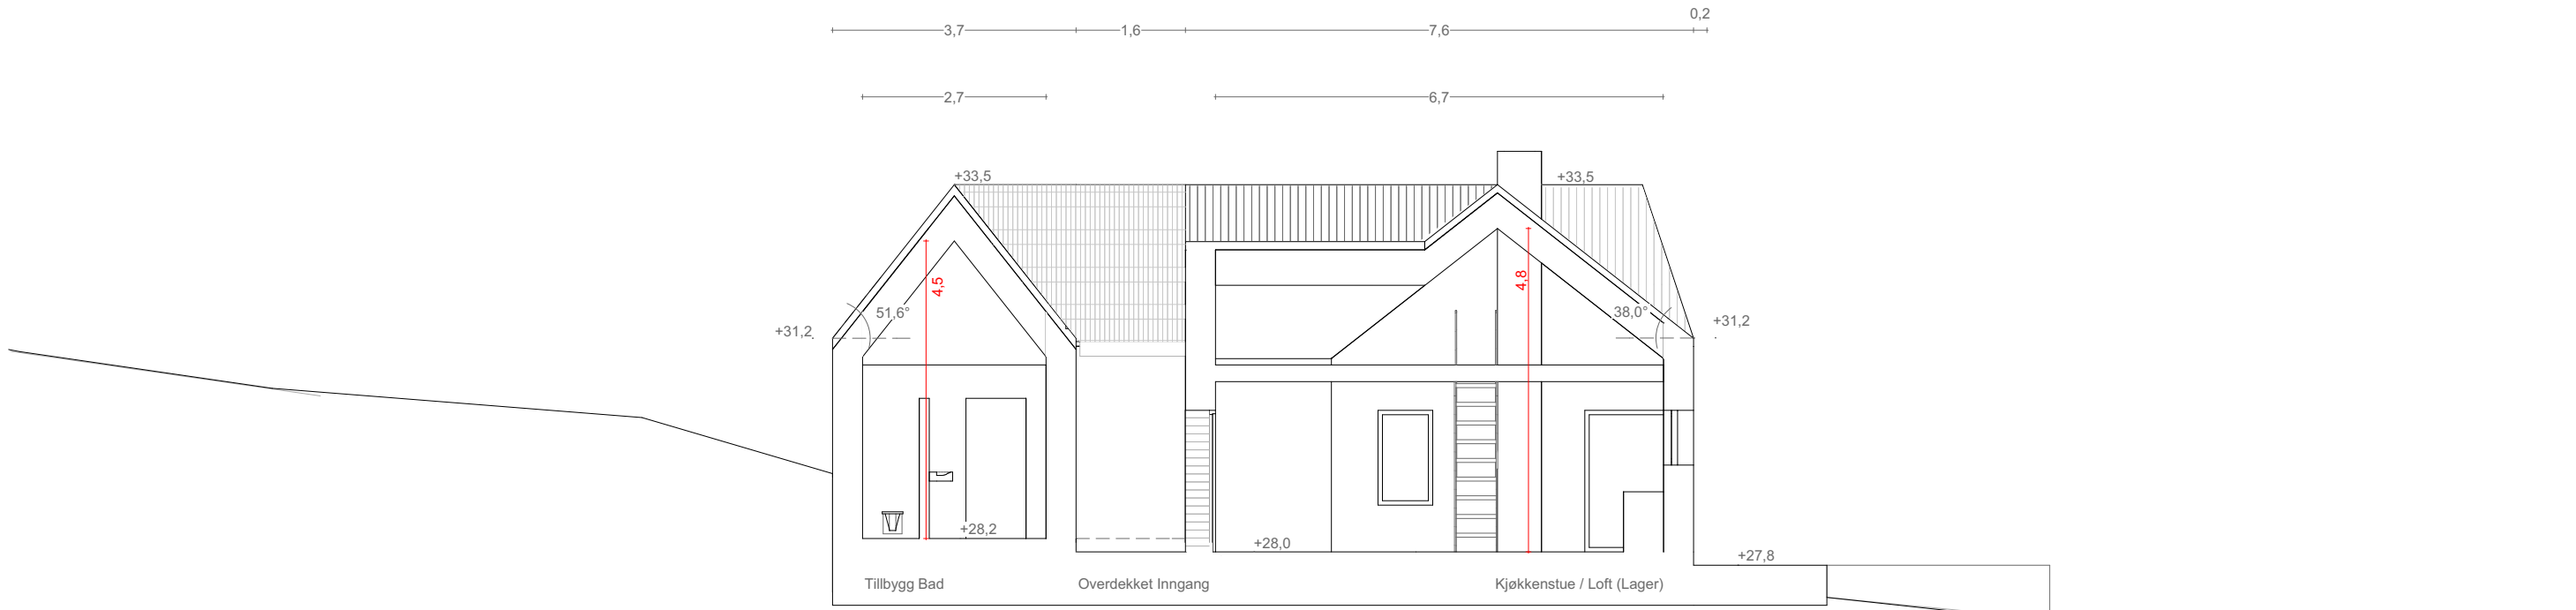

1:100 Snitt A

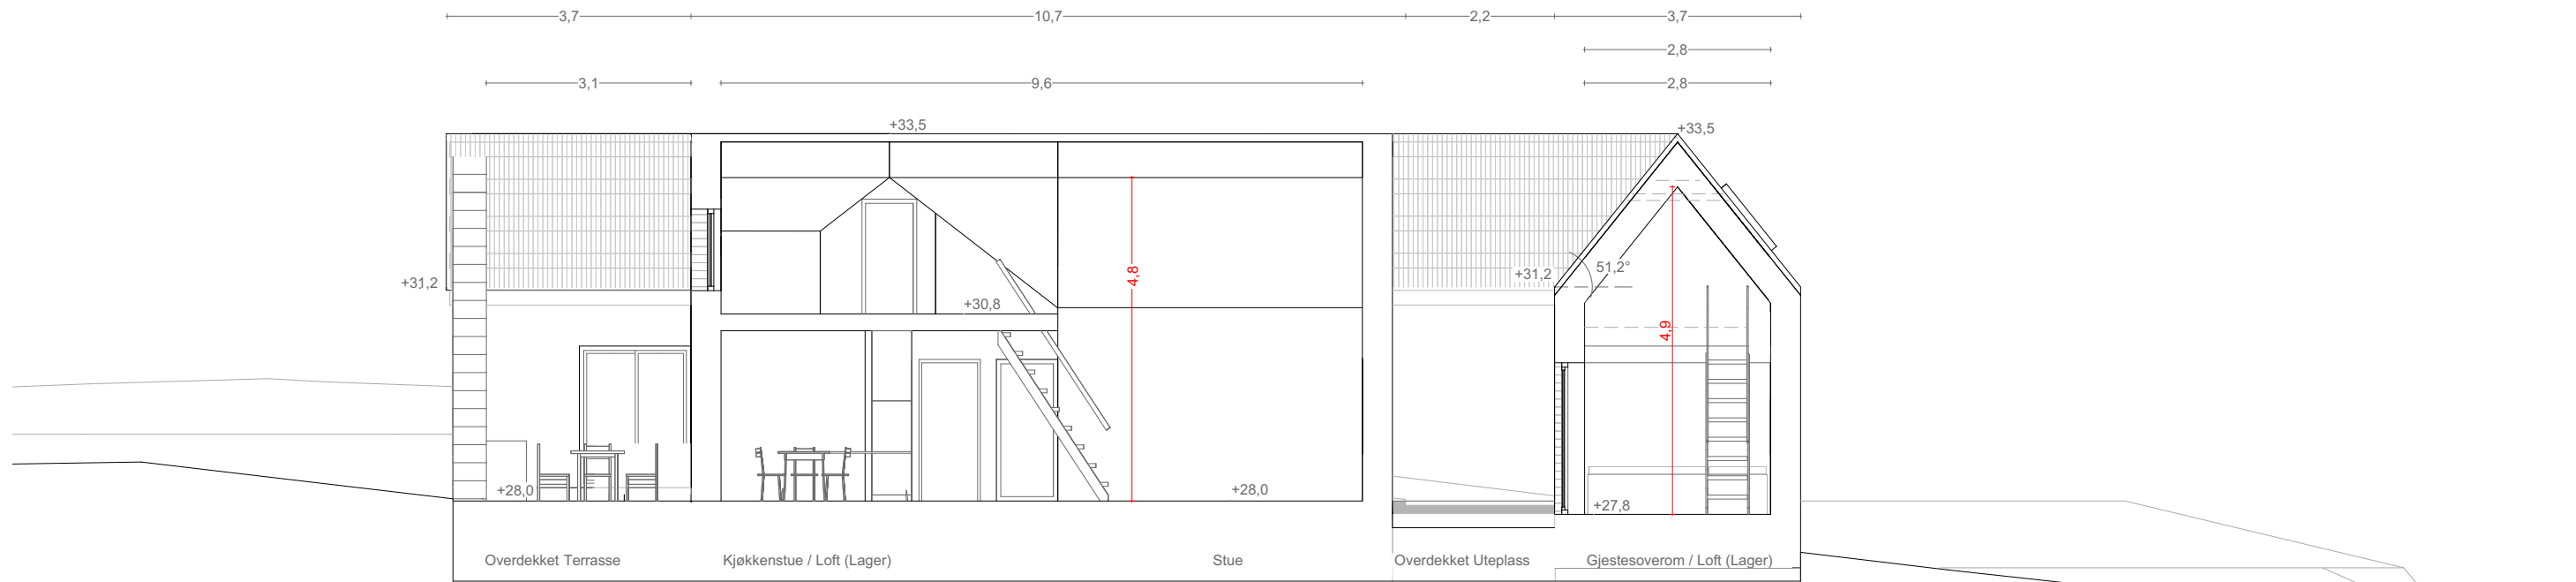

1:100 Snitt B