


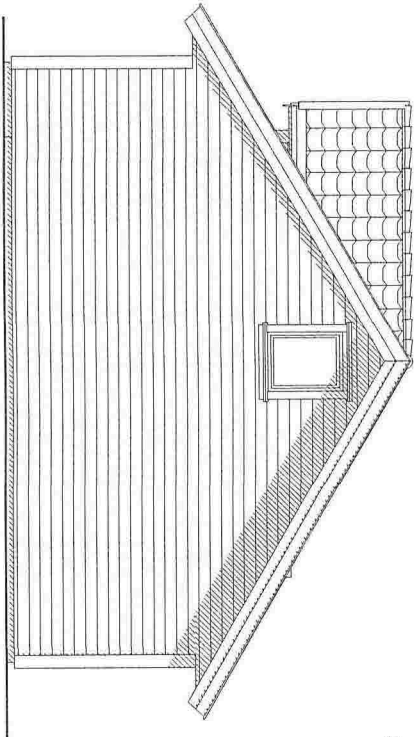
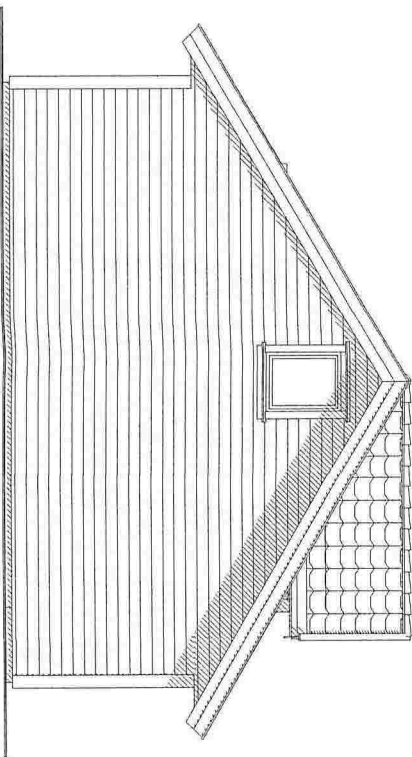
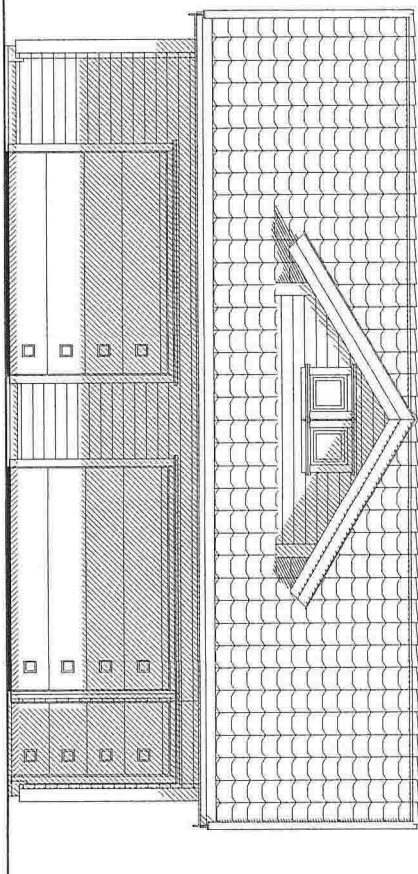
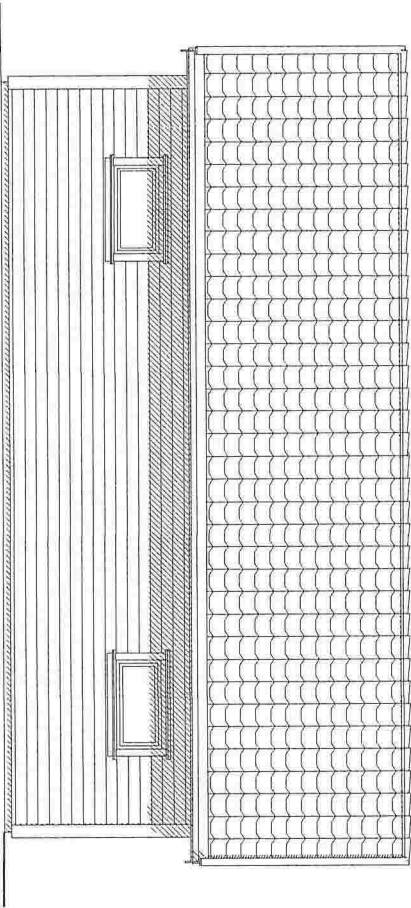


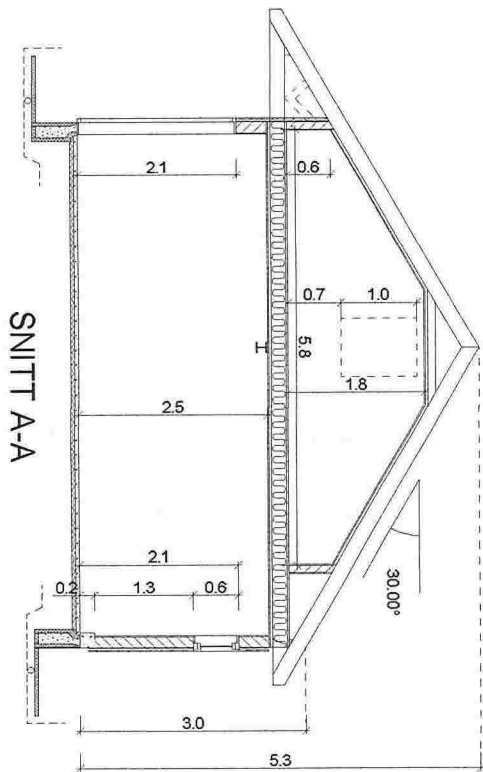

Arealberegninger i hht. NS 3940		Bruksareal BRA i m²		
H. etg. plan	Pr. etasje	Ulyvendig bod/garasje	Sum BRA	Sum BRA
SUM :	0.0	66.3	66.3	66.3
BYA :	80.0	0.0	80.0	80.0

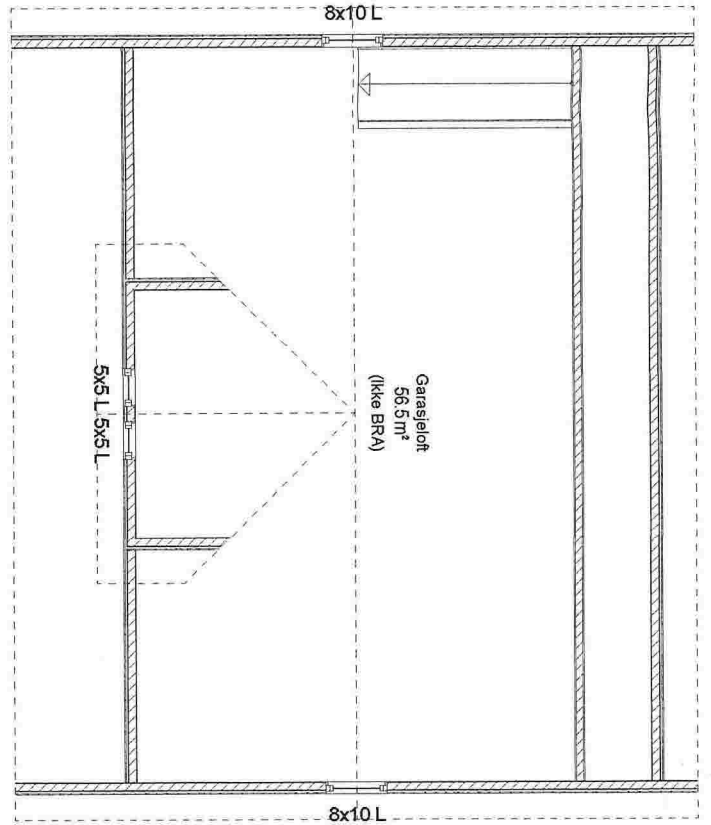

BYA
80.0 m²

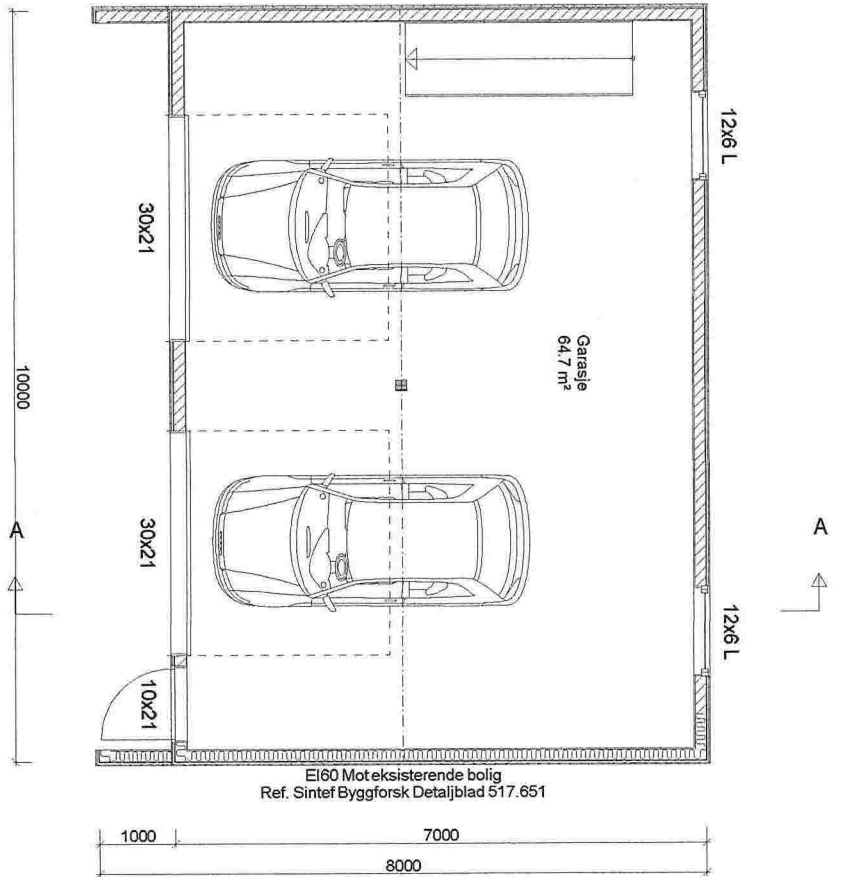

DATA DESIGN SYSTEM

REV. ANT. REVIDERINGEN GJELDER

SIGN. DATO

Garasie

Bjørn Åge Vågseth

TEGN. SB

PROSJ.NR.

G.NR.

B.NR.

SK57

47

76

GODKJ.

TEGN. NR.

KOMMUNE:

501

Masfjorden



DATO 09.05.2018

MAL 1 : 100



Plan og snitt

Sognevegen 2228, 5983 Haugsvær

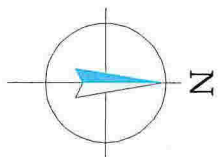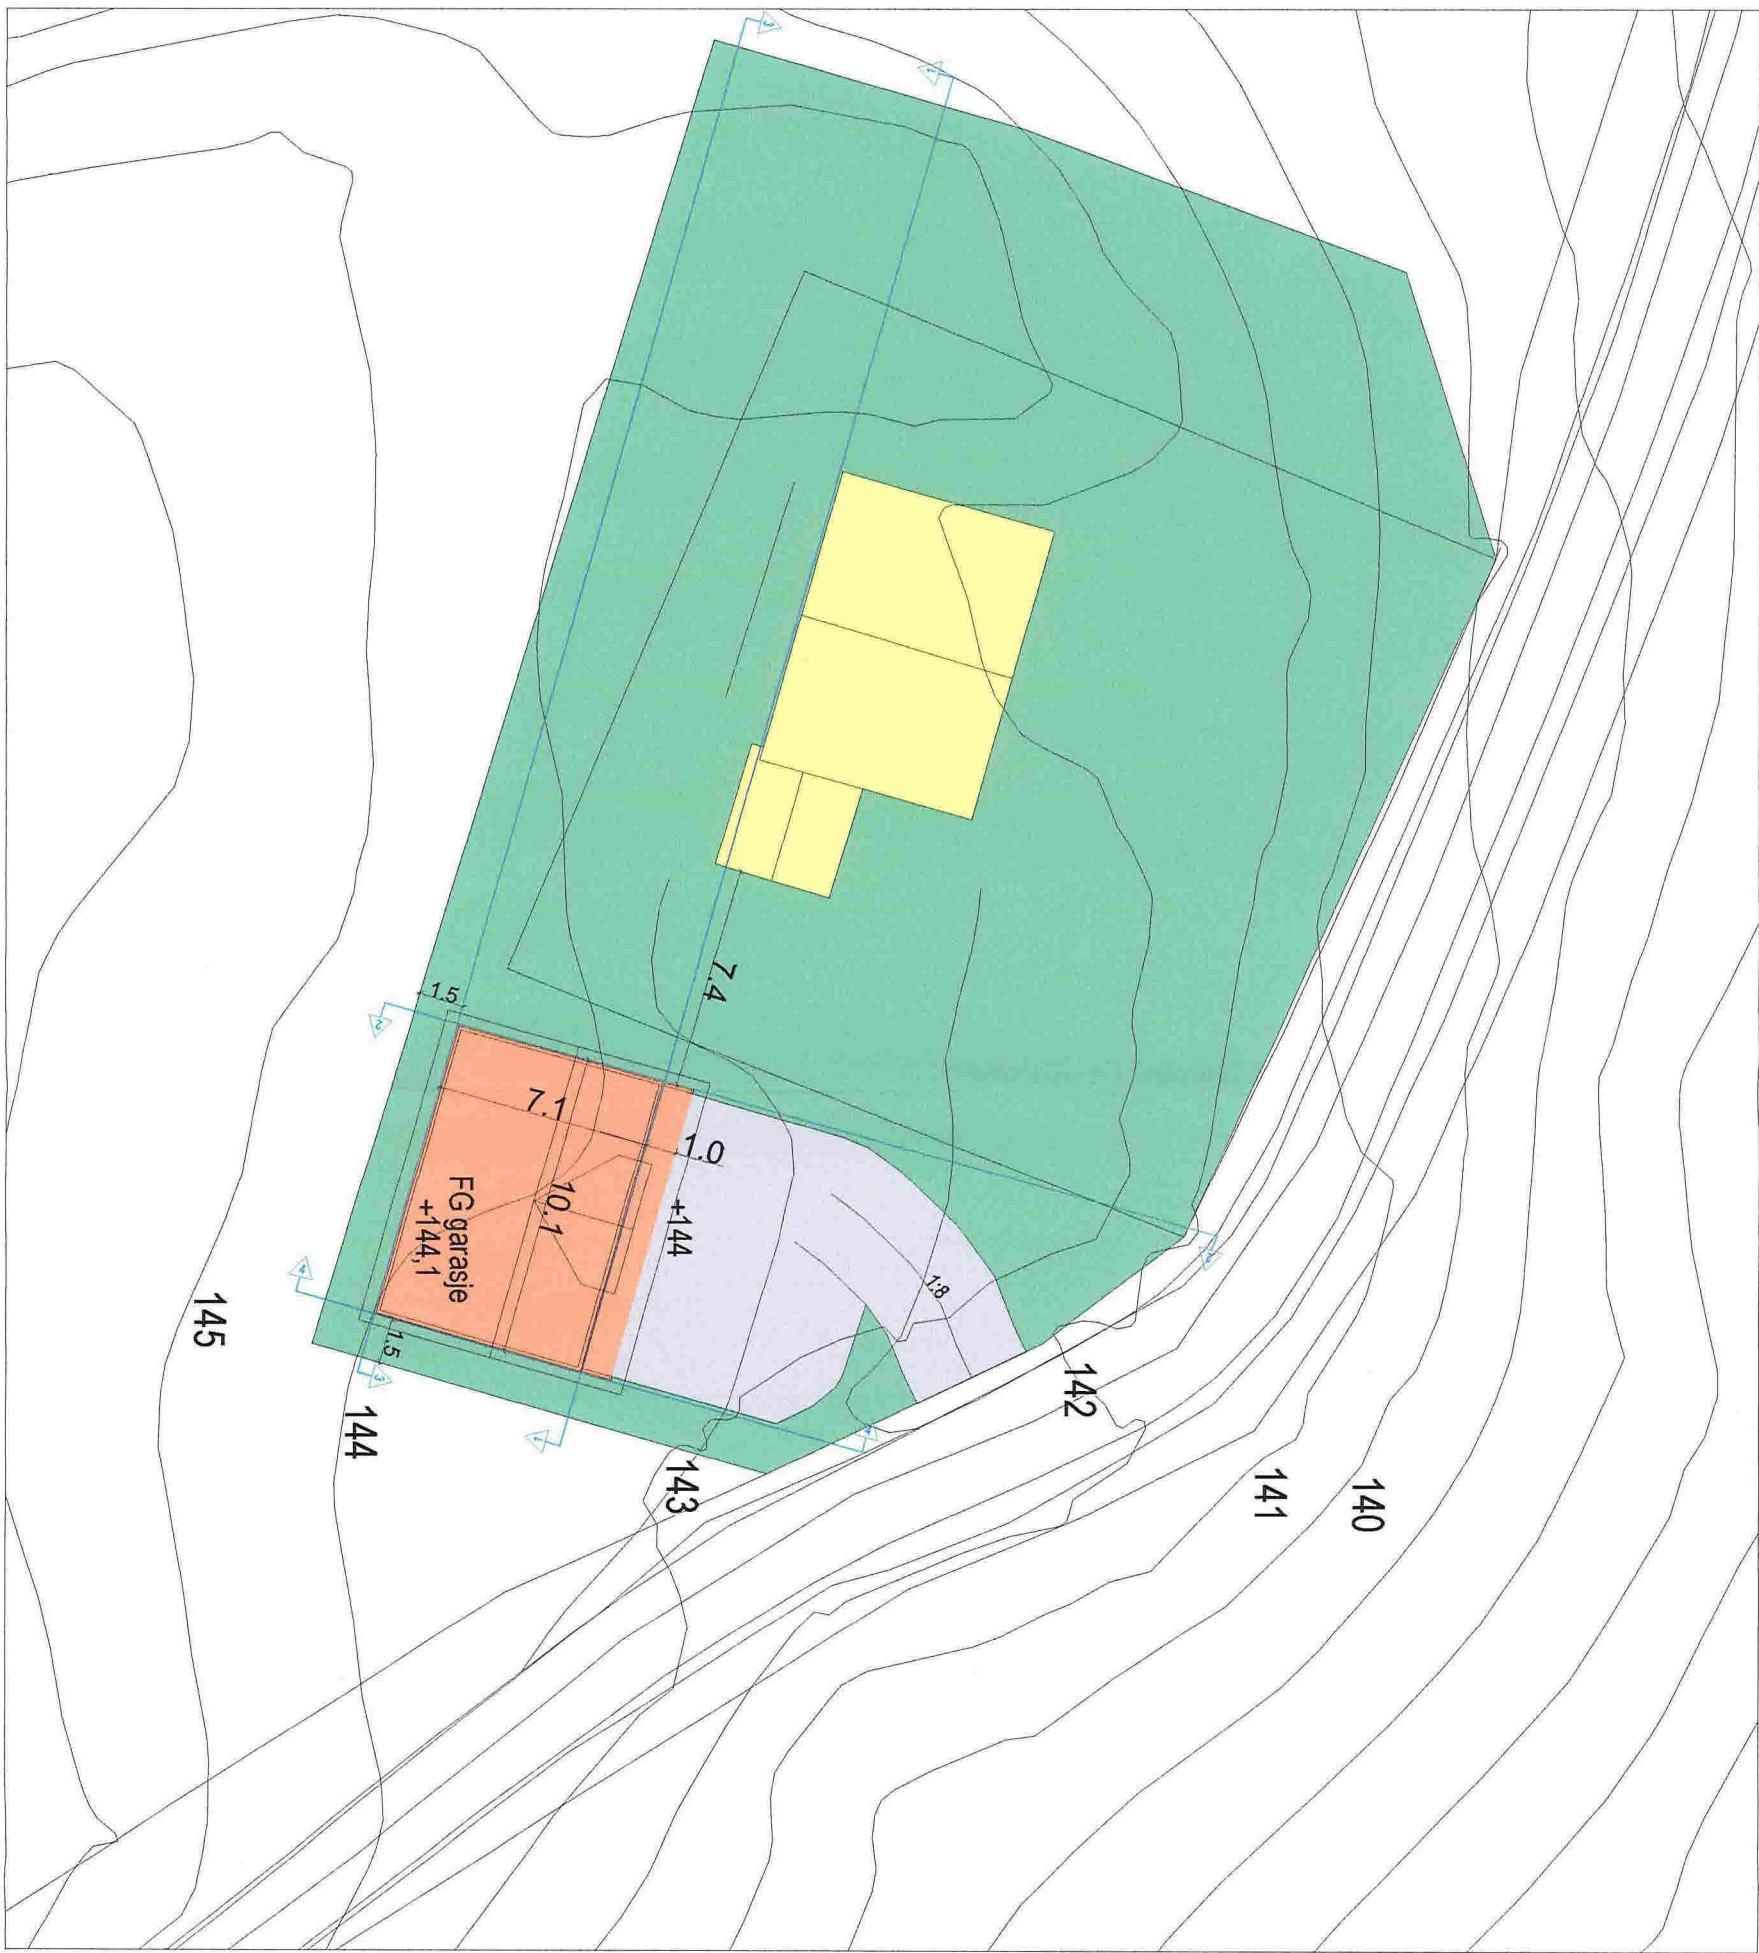

DATA DESIGN SYSTEM

REV.	ANT.	REVIDERINGEN GJELDER	TEGN.	PROSJ.NR.	G.NR.	B.NR.	SIGN.	DATO
		Bjørn Åge Vågseth	SB	SK57	47	76		
		Sognevegen 2228, 5983 Haugsvær	GODKJ.	TEGN. NR. 503	KOMMUNE: Masfjorden			
			DATO 01.06.2018	MÅL 1 : 250				

Garasie



Situasjonsplan

TEGNINGEN MÅ HVERKEN HELT ELLER DELVIS KOPIERES ELLER BENYTTES VED UTFØRELSE AV ARBEIDER SOM IdehusGruppen AS IKKE MEDVIRKER I.

