




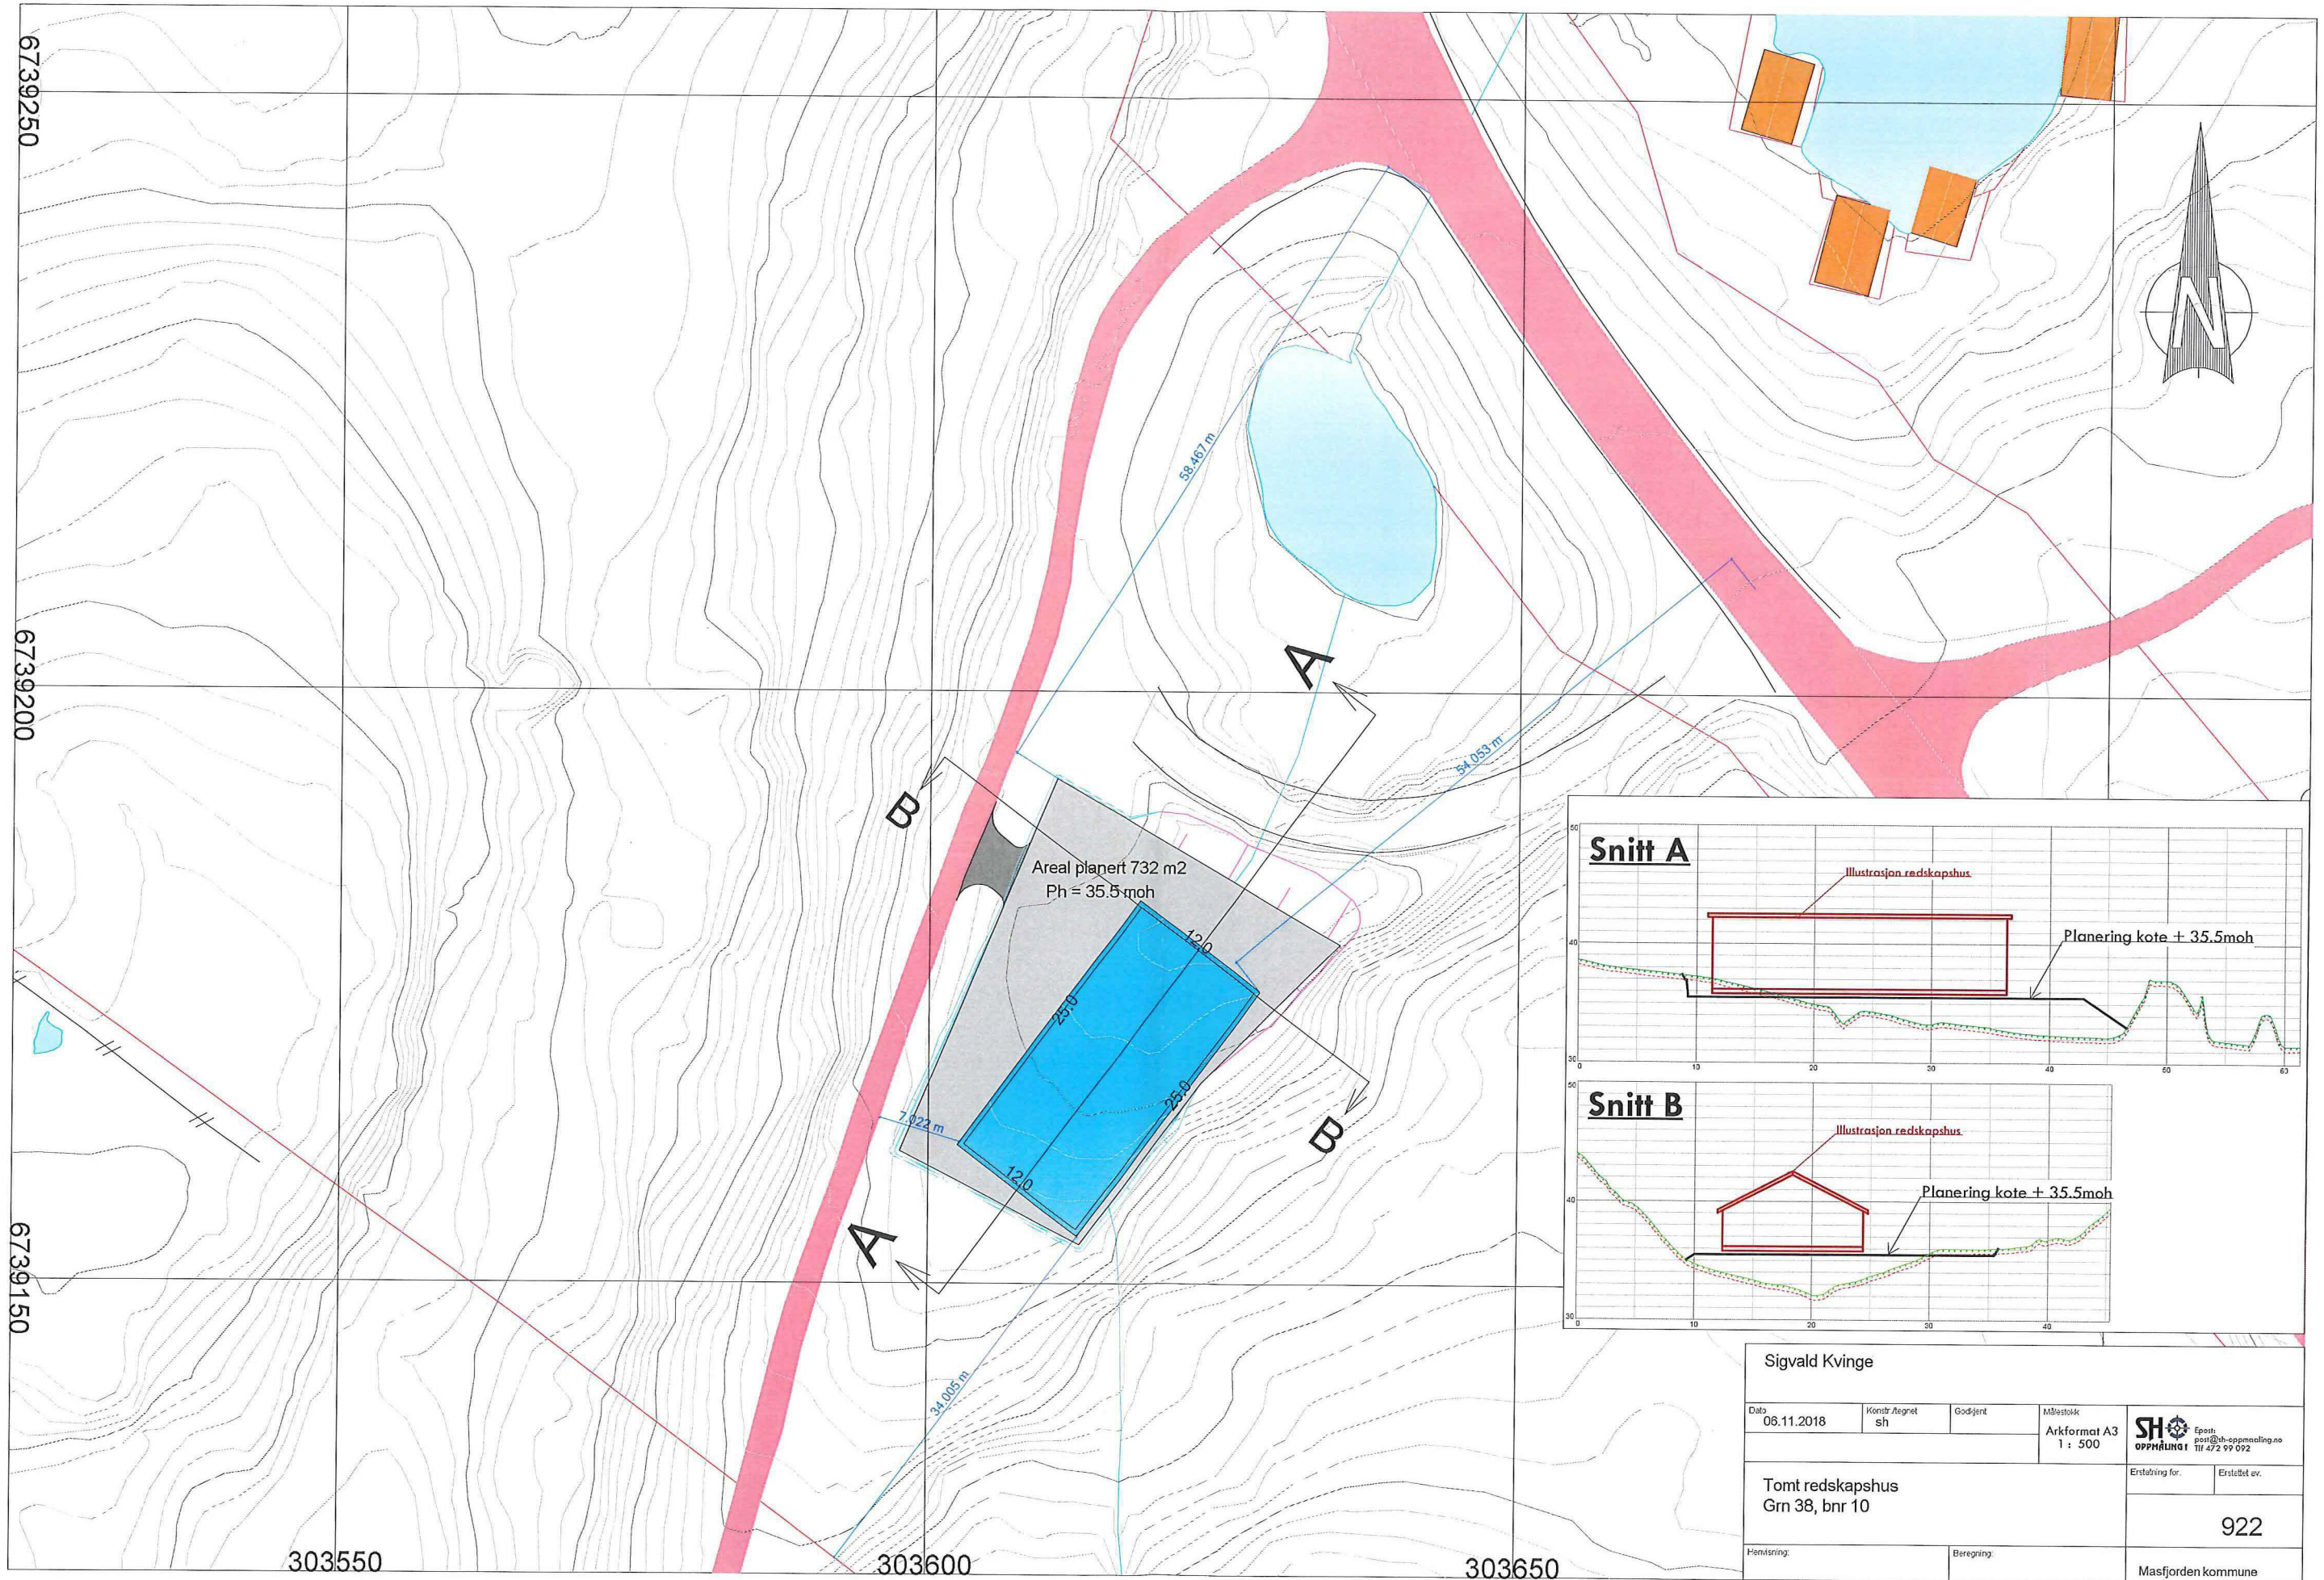

Snitt A

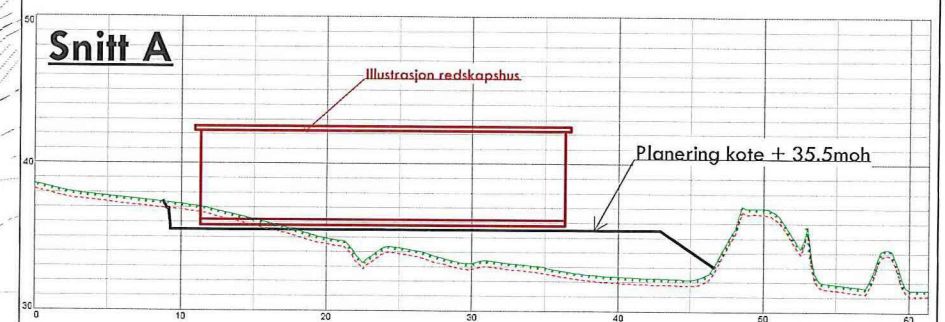

Snitt B

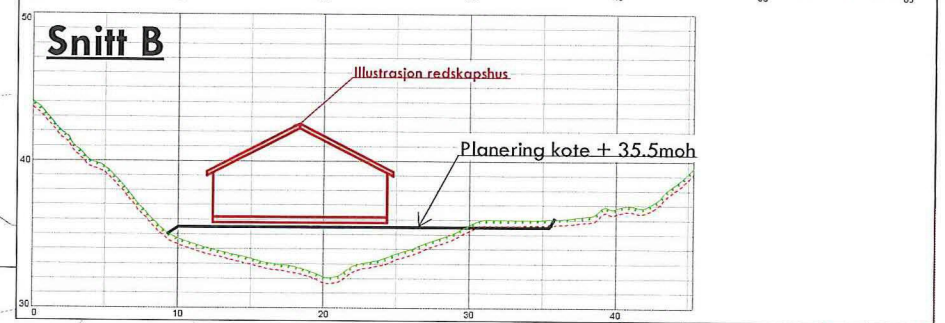

Sigvald Kvinge

Dato 08.11.2018	Konstr./tegnet sh	Godkjent	Målestokk Arkformat A3 1 : 500	SH OPPHÅLING I	Epost: post@sh-opphaling.no Tlf: 47 2 99 092
Tomt redskapshus Grn 38, bnr 10					Erstatning for: Erstattet av: 922
Henvisning:		Beregning:		Masfjorden kommune	