


PLANTEGNING ETTER

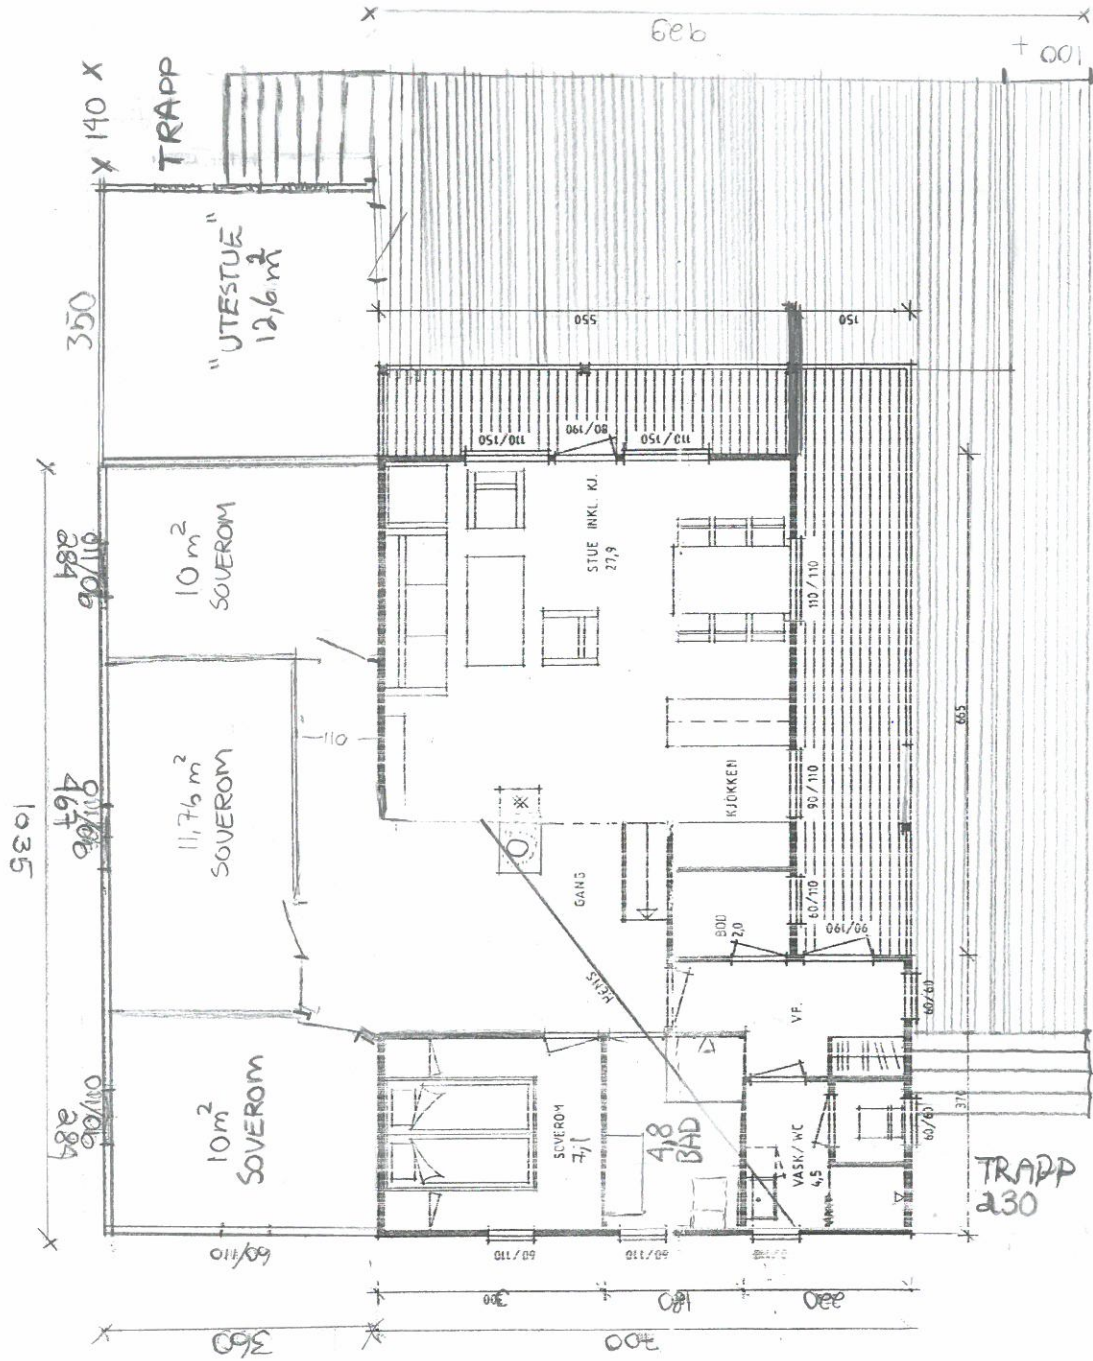

MÅLESTOKK: 1:100