


DIMENSJONERING I FORHOLD TIL KONSTRUKSJON OG LASTER UTFØRES AV BYGGHERRE/ENTREPRENØR.
MATERIALVALG OG KVALITET SOM HYTTE.
UTFØRELSE OVERGANGER/DETALJER SOM HYTTE.

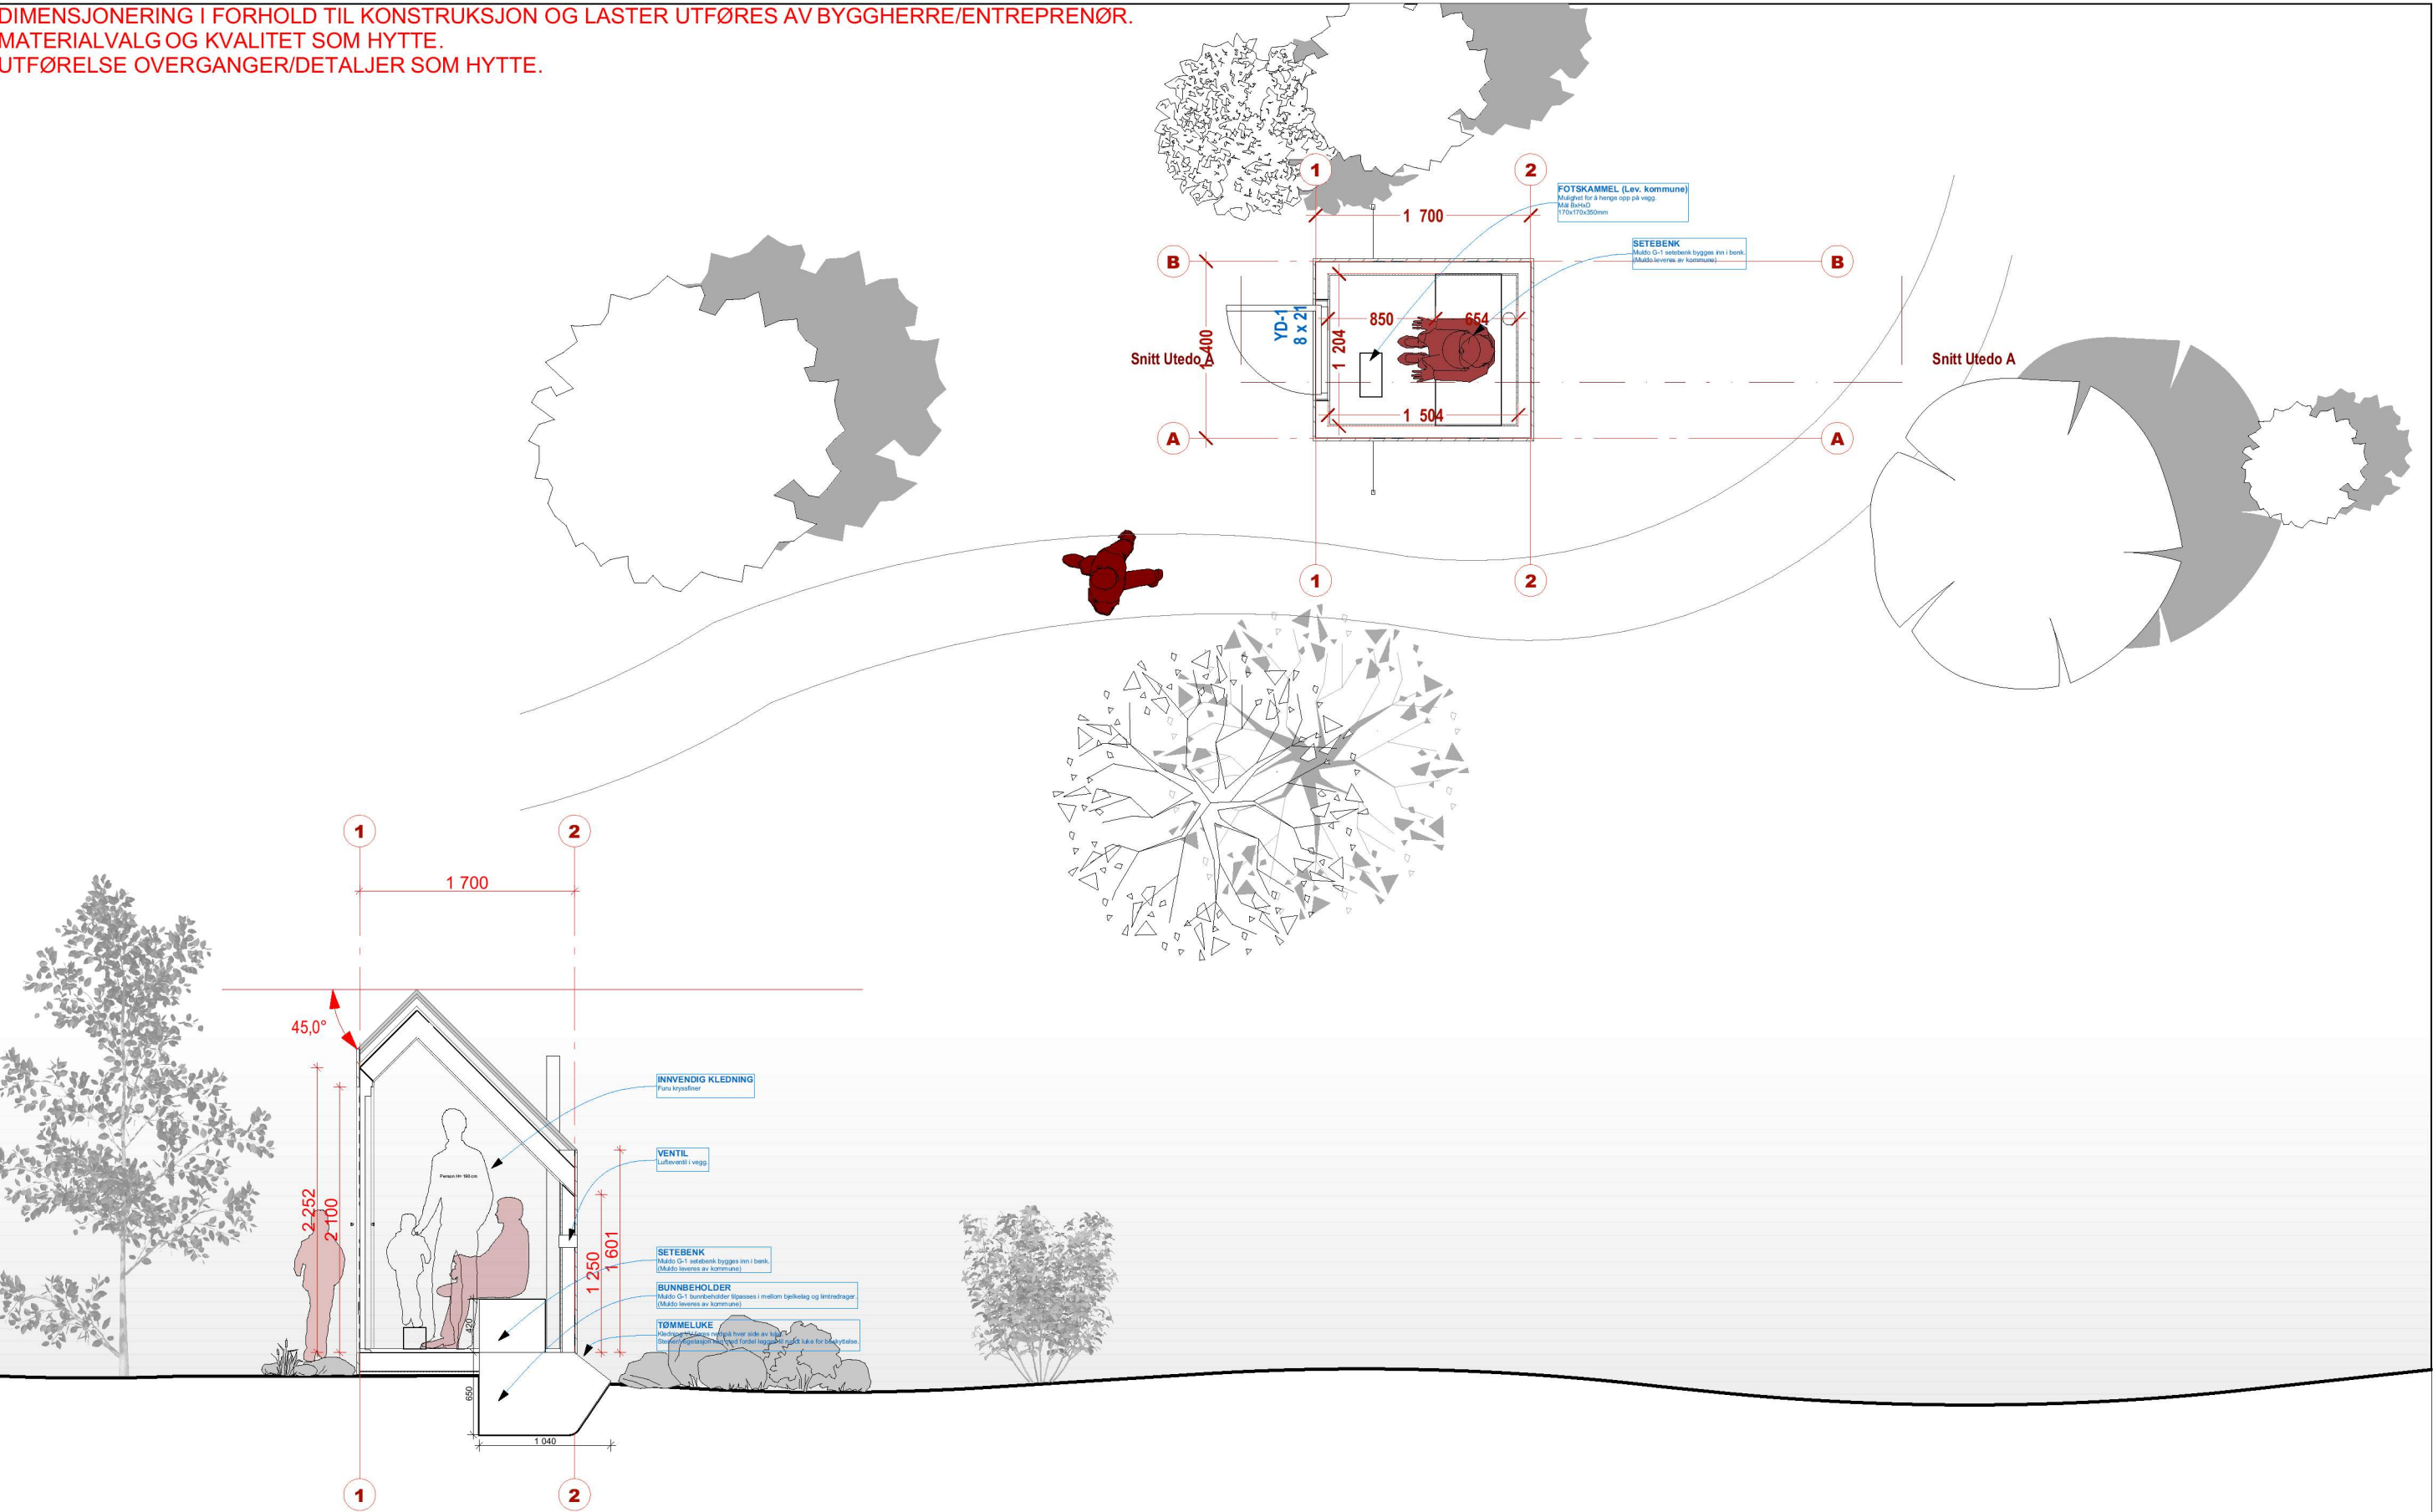

Plan og snitt utedo
DAGTURHYTTE Vestland

DIMENSJONERING I FORHOLD TIL KONSTRUKSJON OG LASTER UTFØRES AV BYGGHERRE/ENTREPRENØR.
MATERIALVALG OG KVALITET SOM HYTTE.
UTFØRELSE OVERGANGER/DETALJER SOM HYTTE.

