

Tekniske teikningar

Prosjekt: ny avkjørsel frå FV570 til Liarinden bustadfelt

Masfjorden kommune



LBOB Invest AS




Juni 2021

Teikningsliste

Prosjekt: Lirarinden bustadfelt, nytt kryss avkjørsel frå FV 570



[illegible]

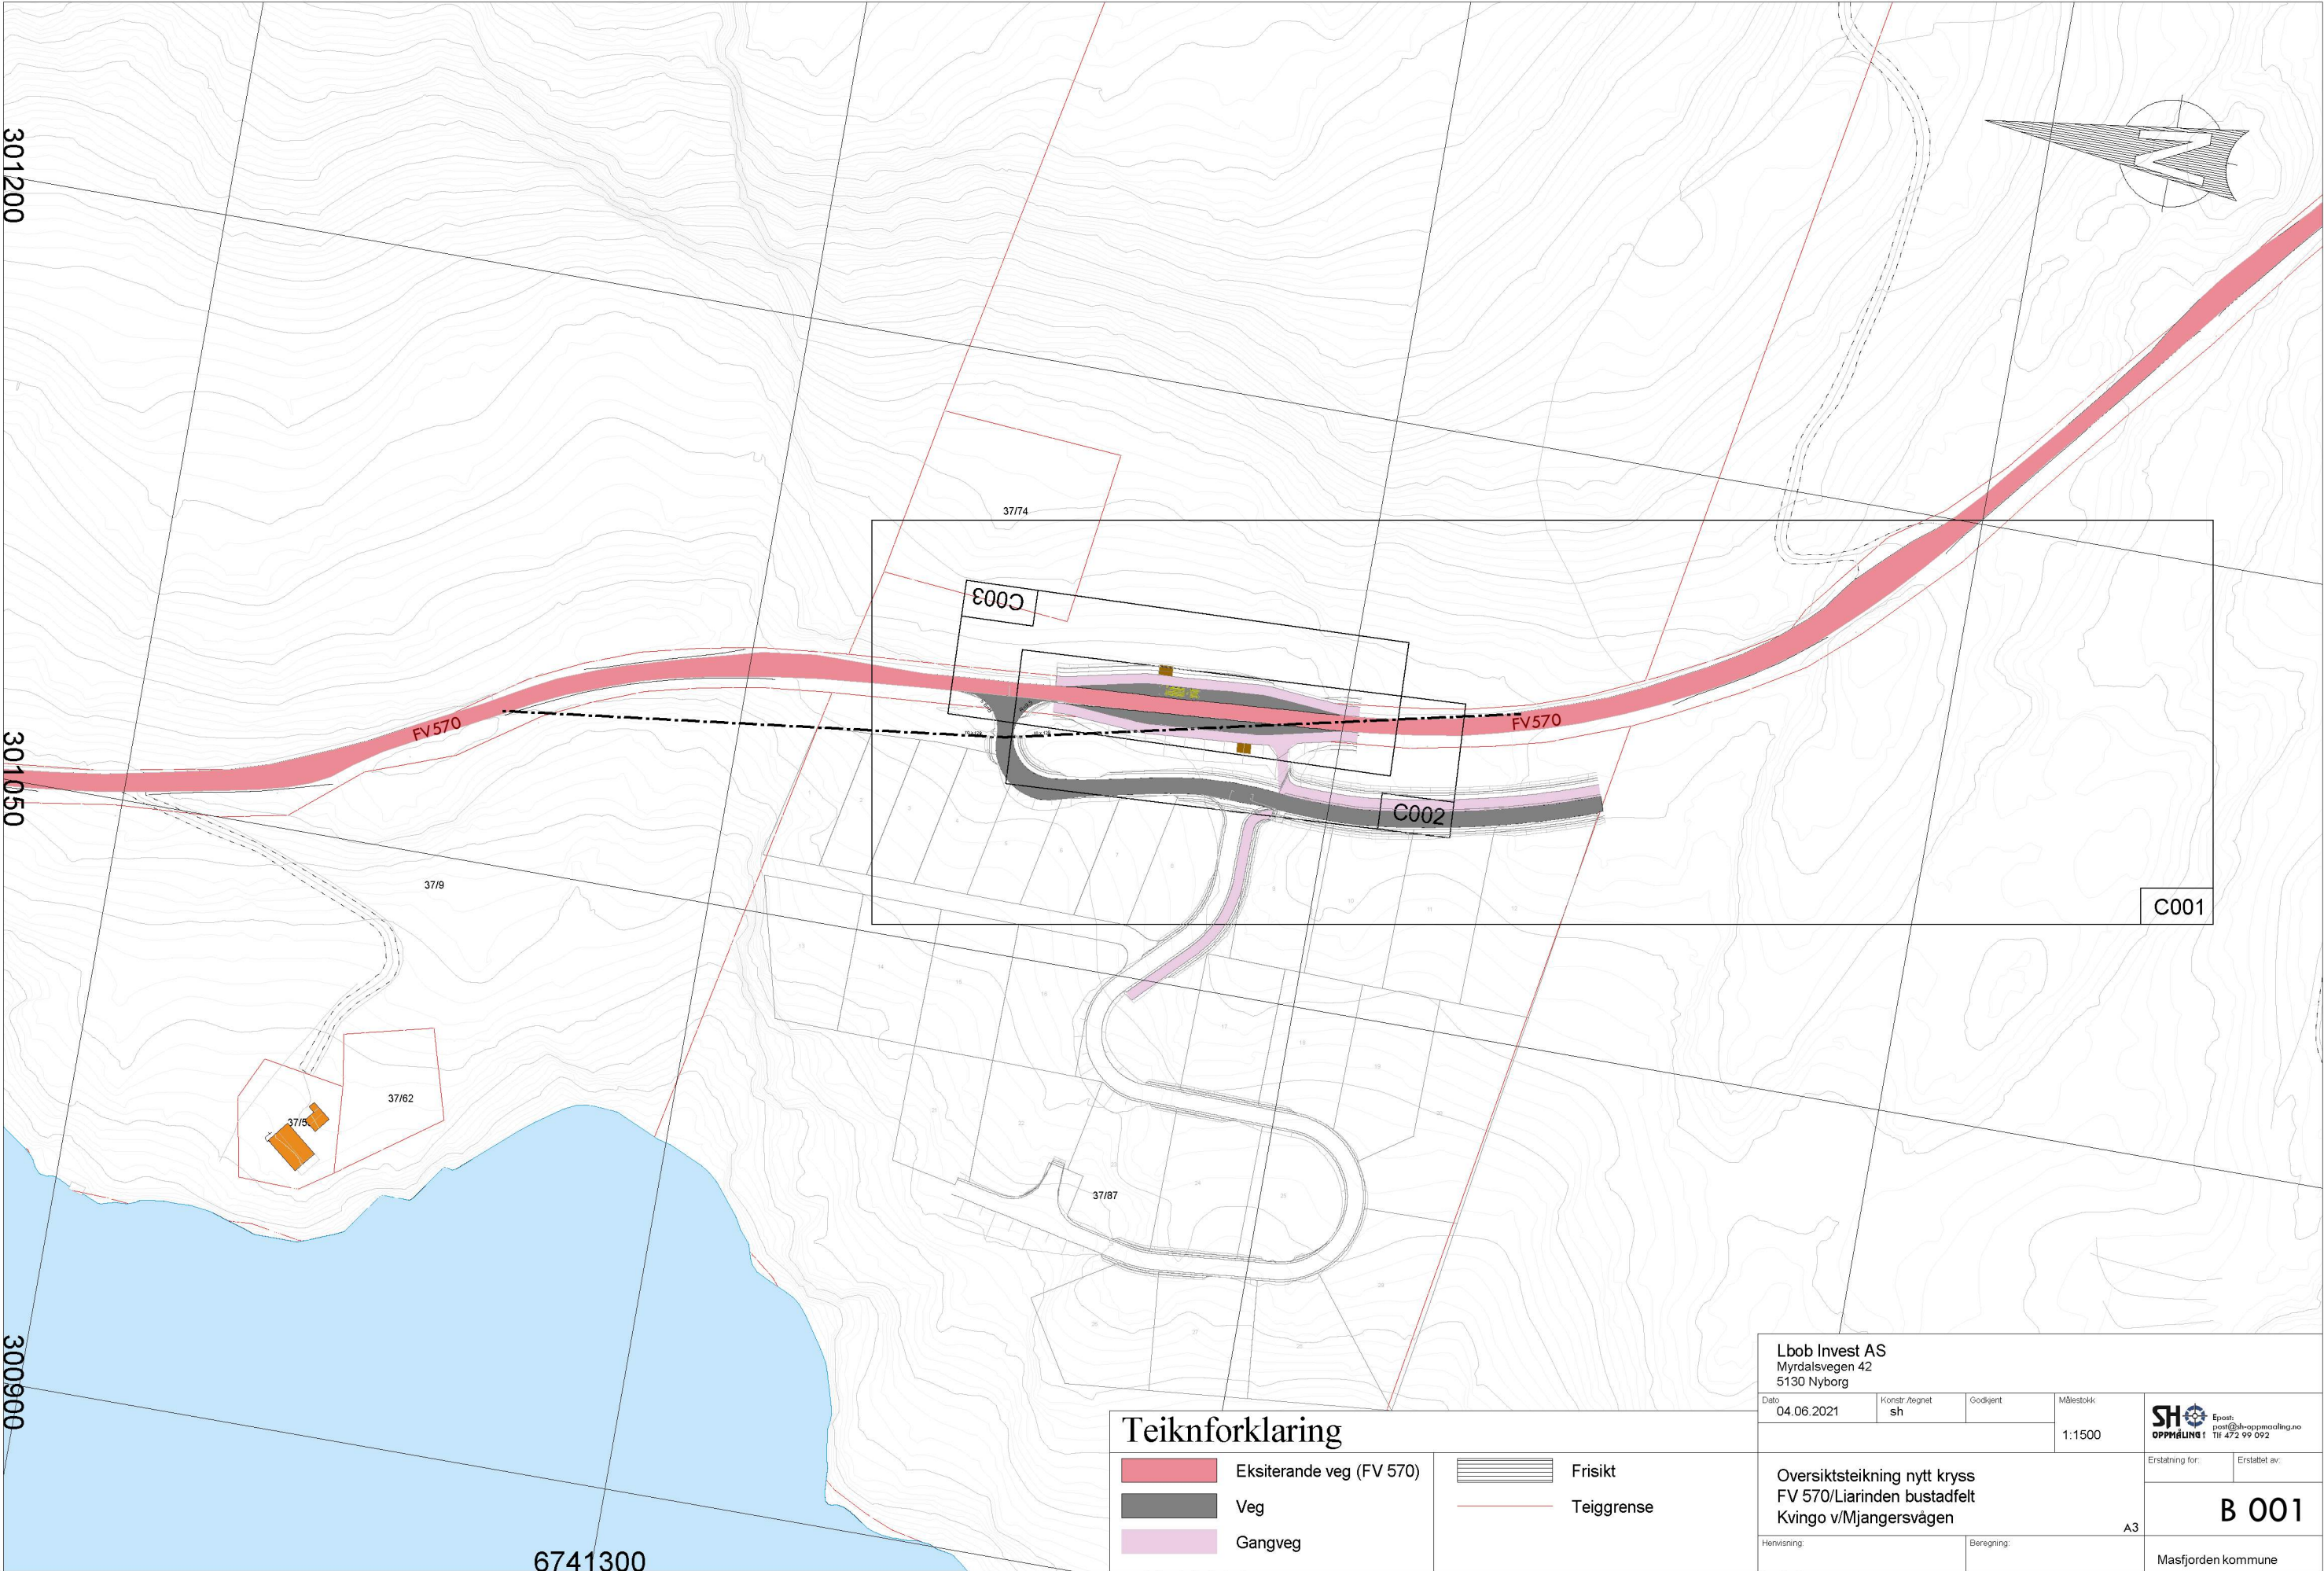


Teiknforklaring


- Eksiterande veg (FV 570)
- Veg
- Gangveg
- Frisikt
- Teiggrense

Lbob Invest AS Myrdalsvegen 42 5130 Nyborg				SH Oppmåling	
Dato	04.06.2021	Konstr./regnet	sh	Godkjent	
				Målestokk	1:1500
Oversiktsteikning nytt kryss FV 570/Liarinden bustadfelt Kvingo v/Mjangersvågen				Erstatning for:	Erstatet av:
				B 001	
Henvisning:		Beregning:		Masfjorden kommune	

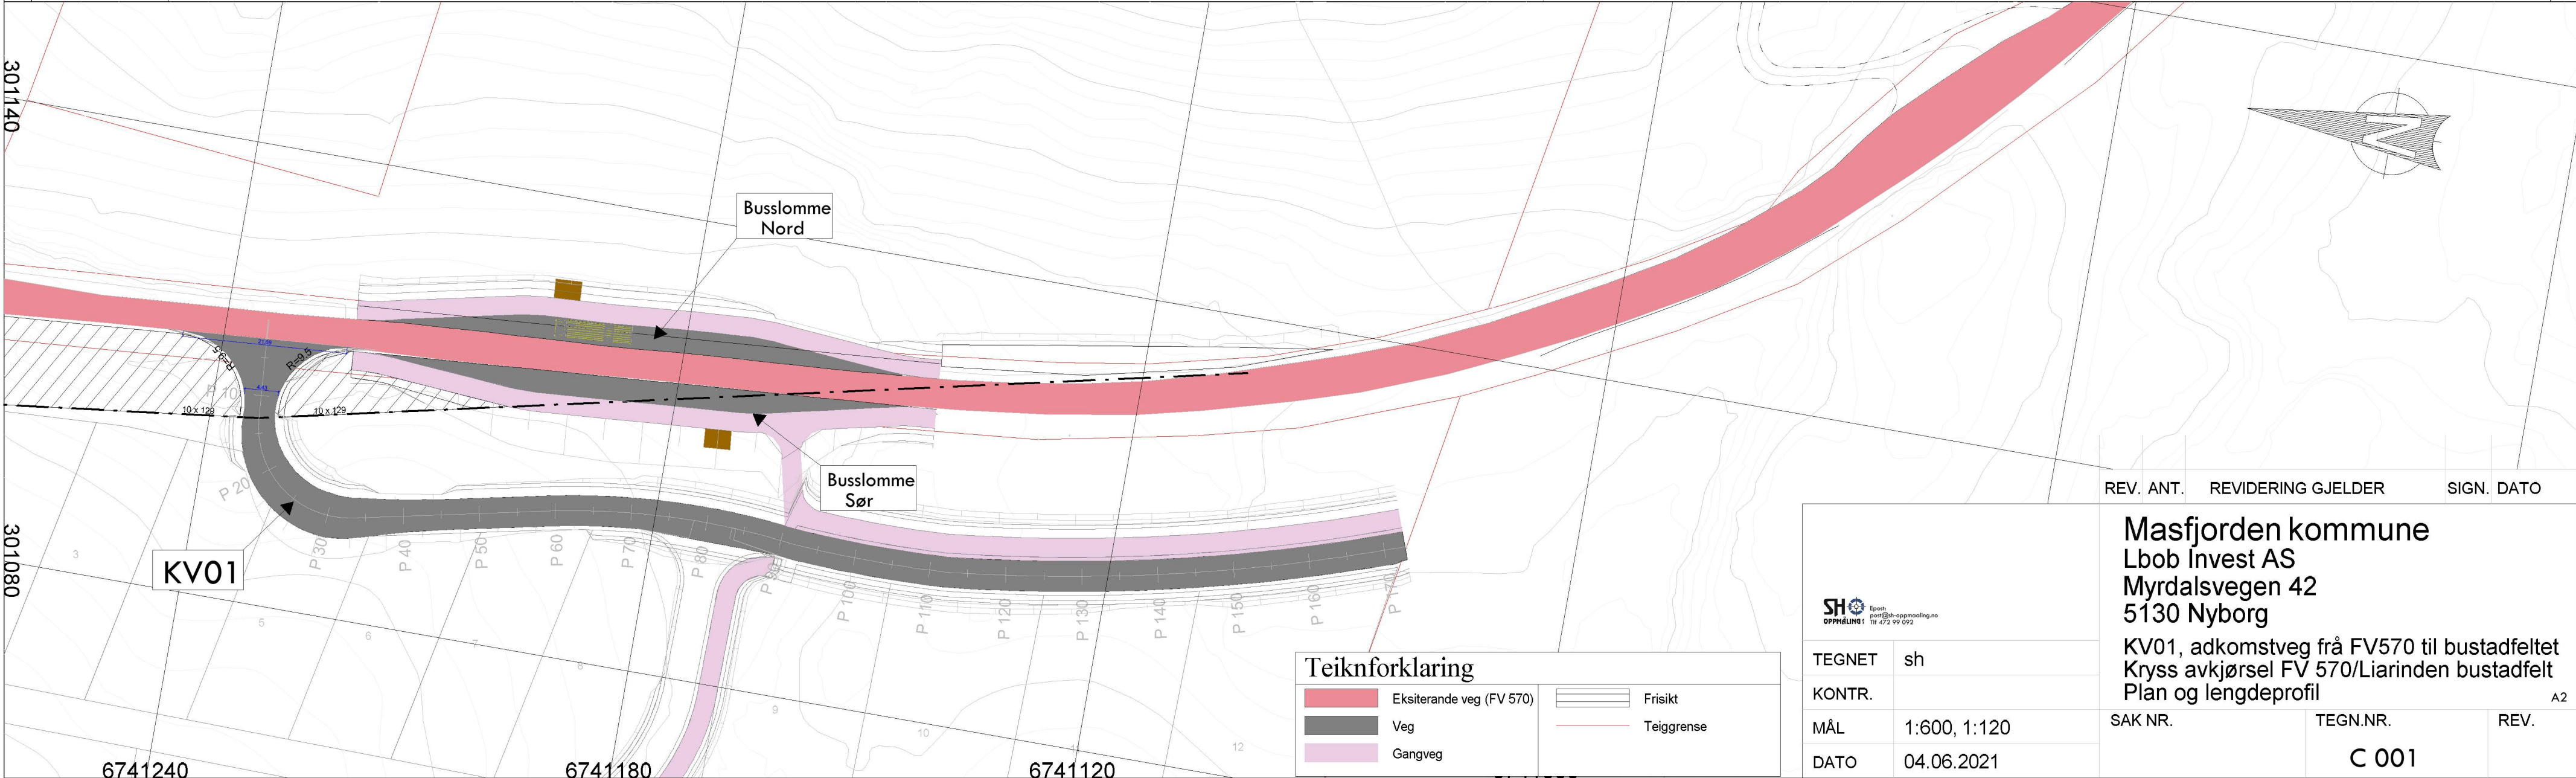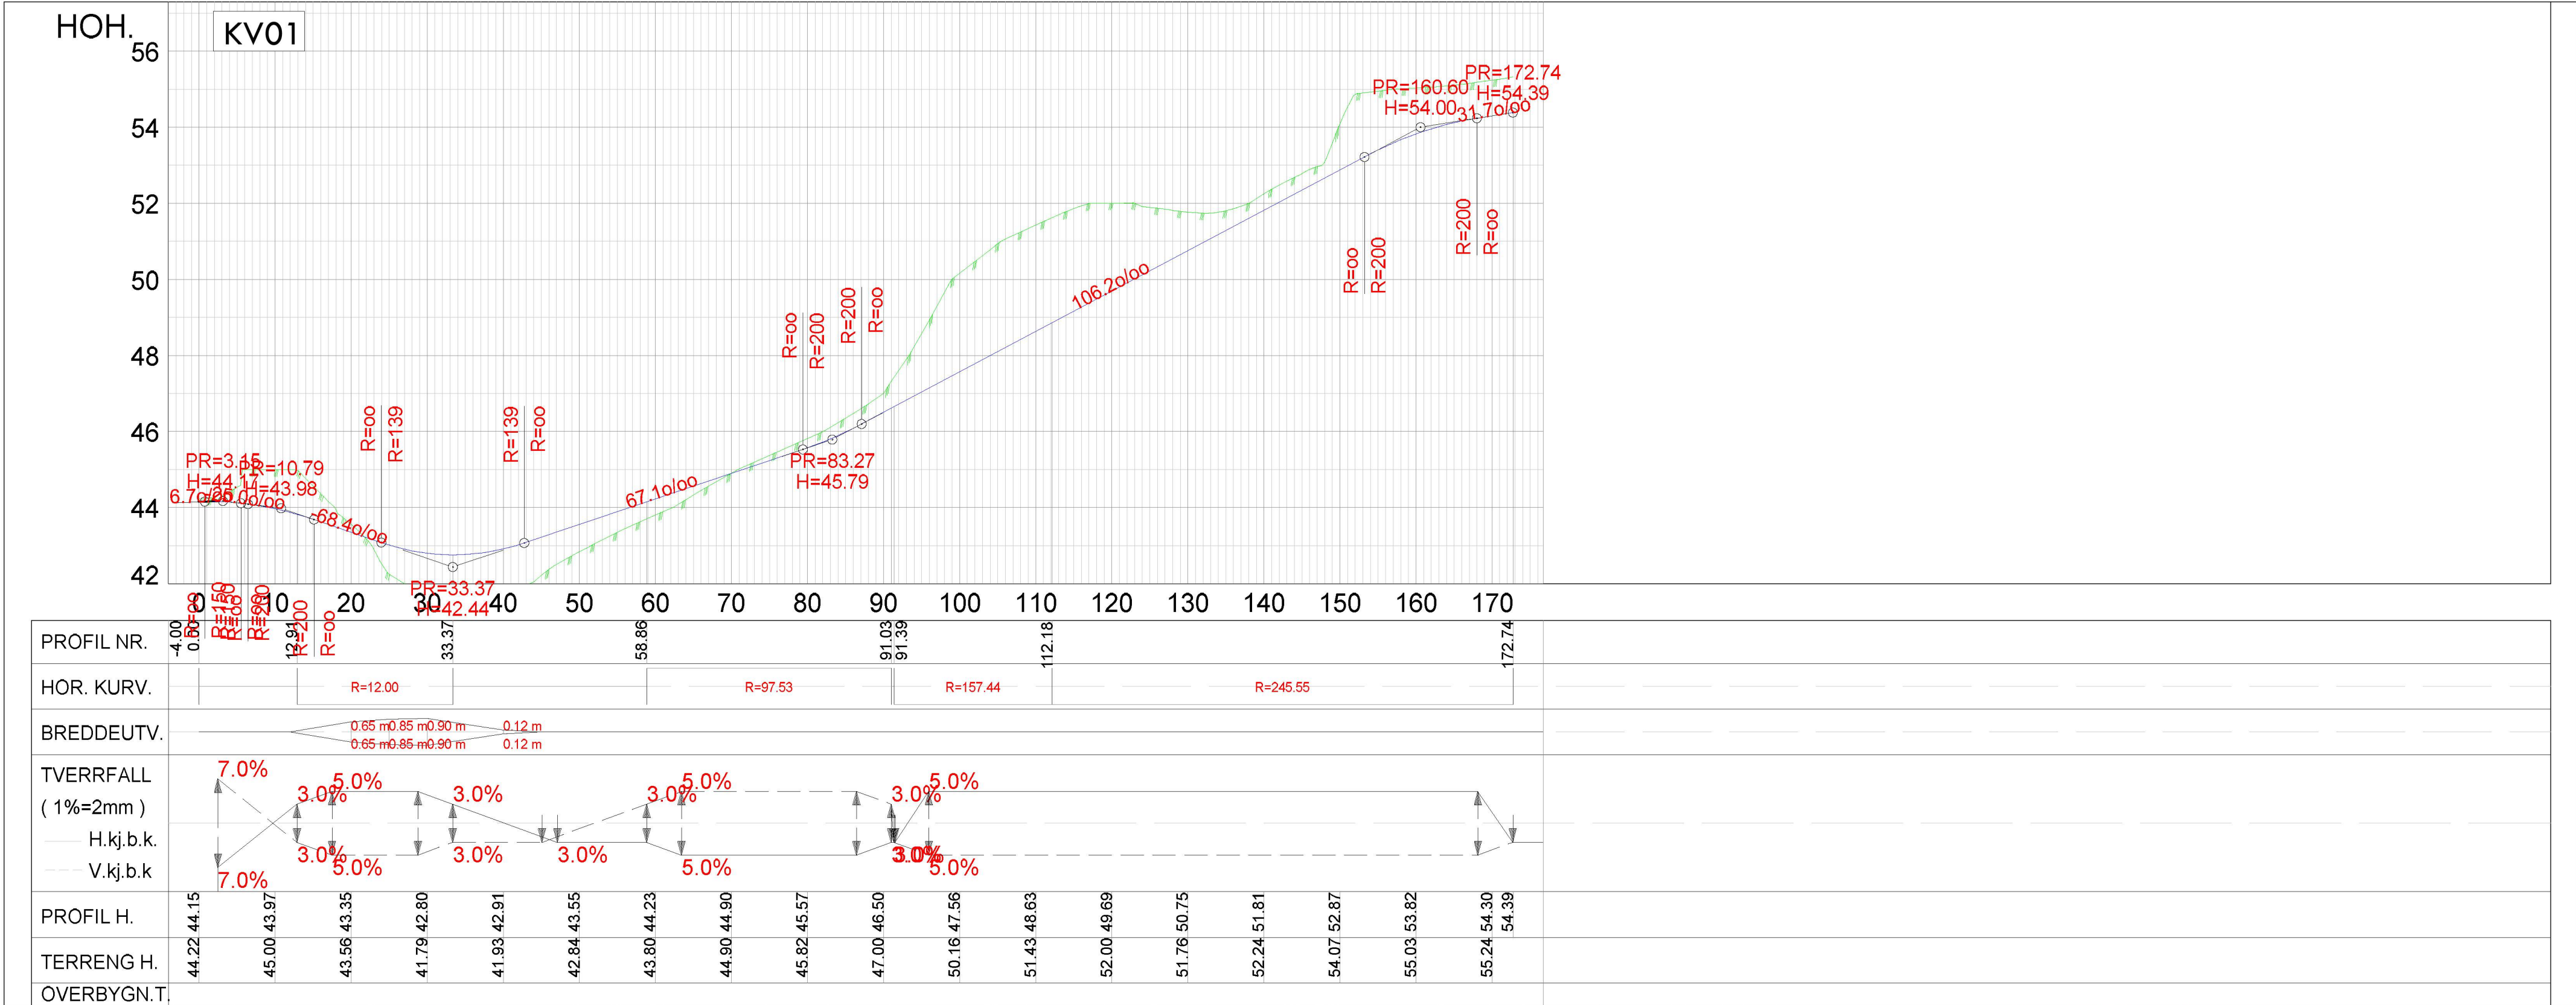

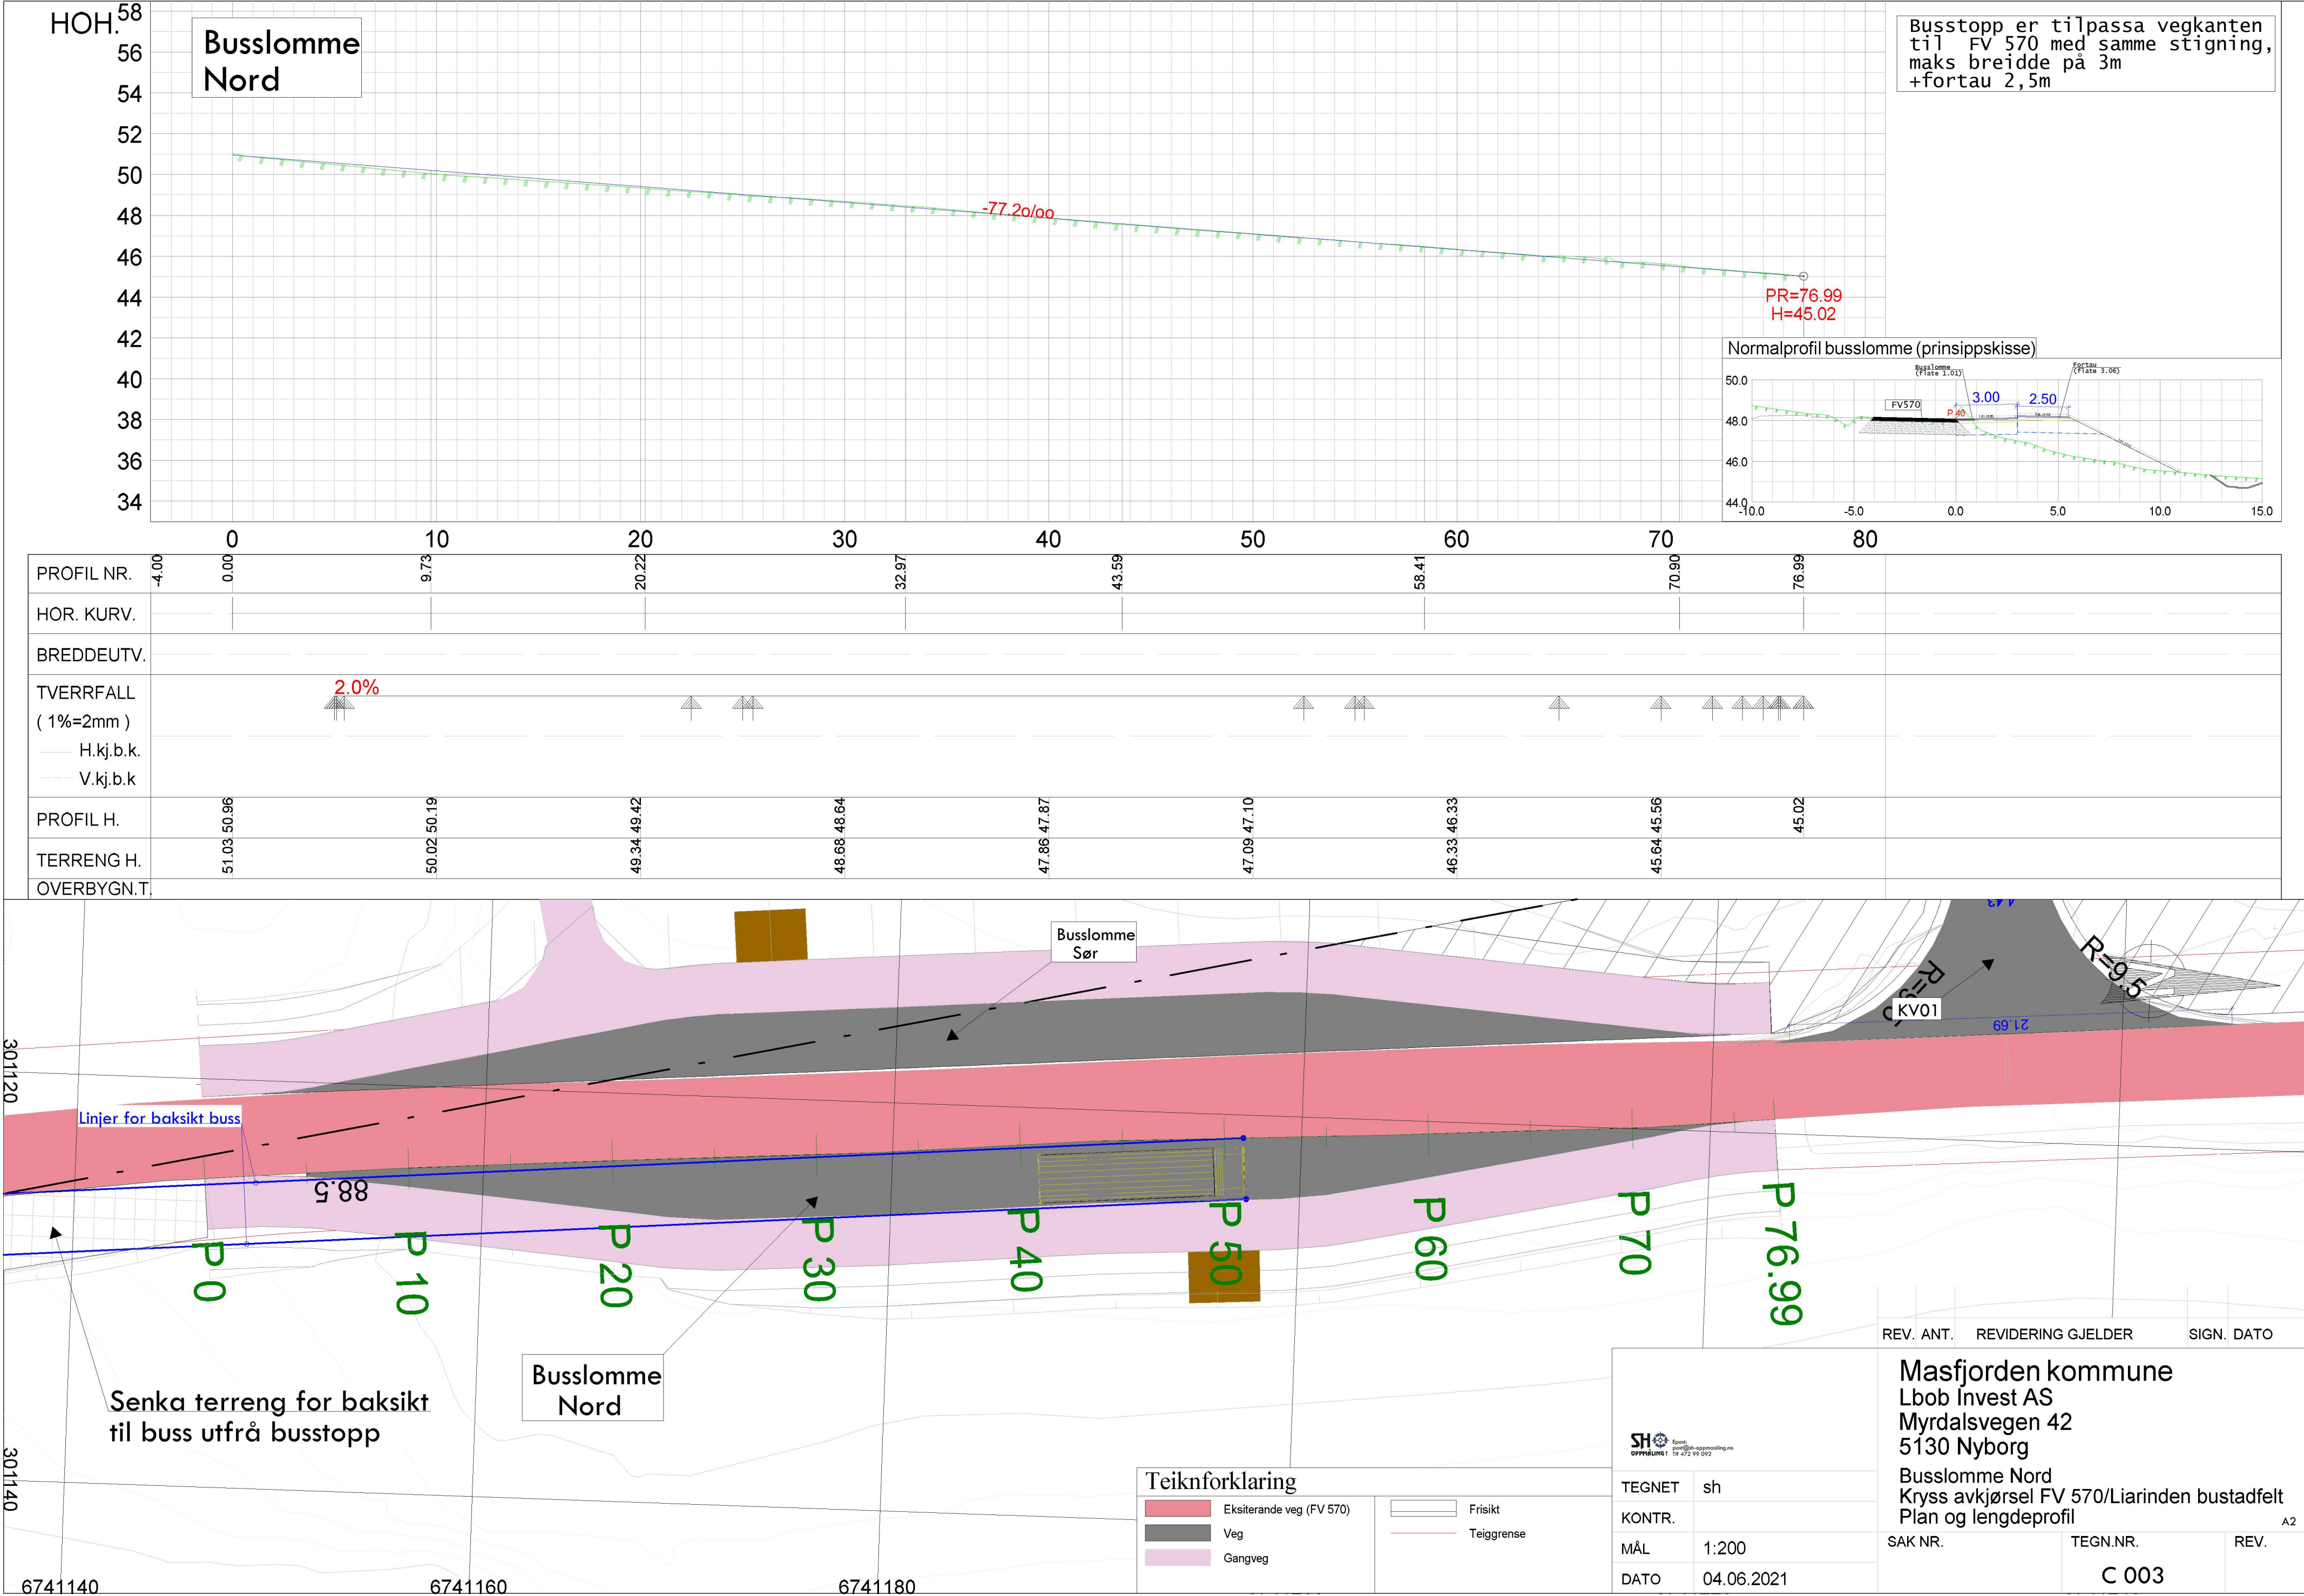


Normalprofil

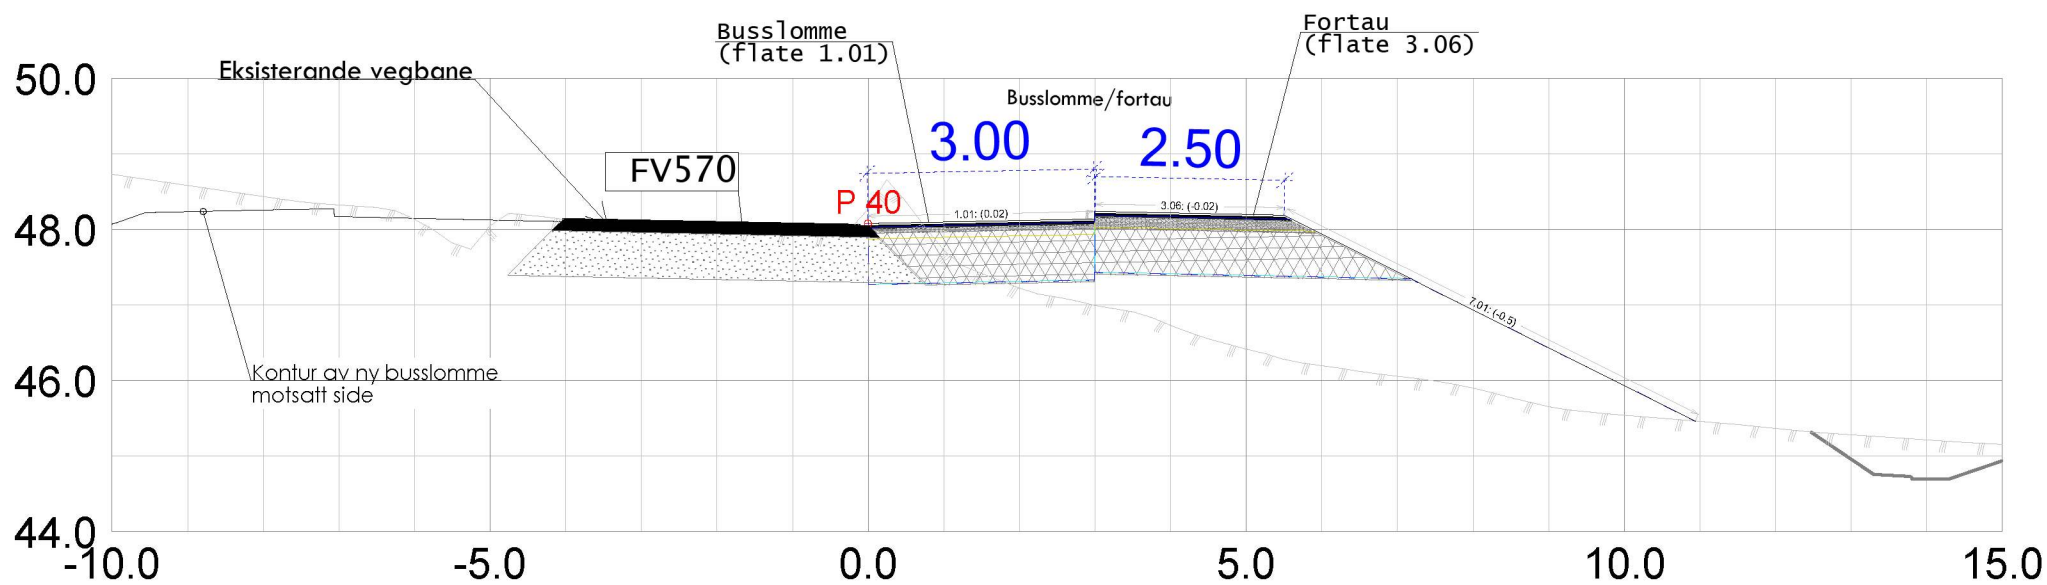


FV 570 (busslomme)


Overbygning fylkesveg, busslomme

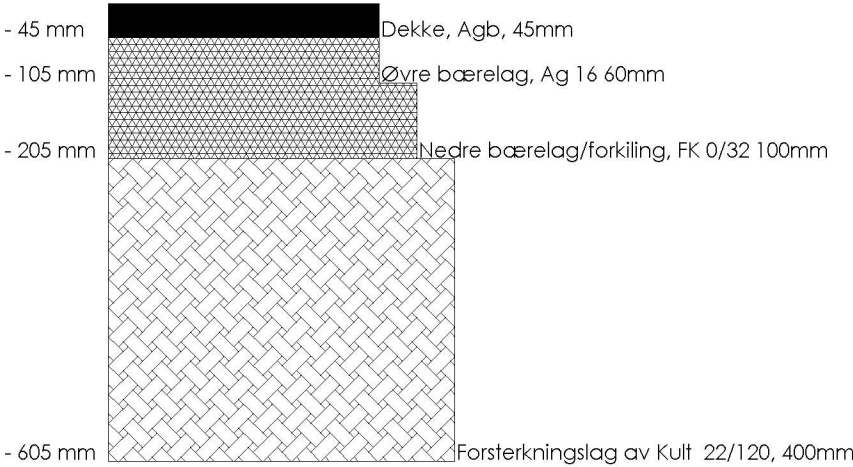

Overbygning fylkesveg, fortau

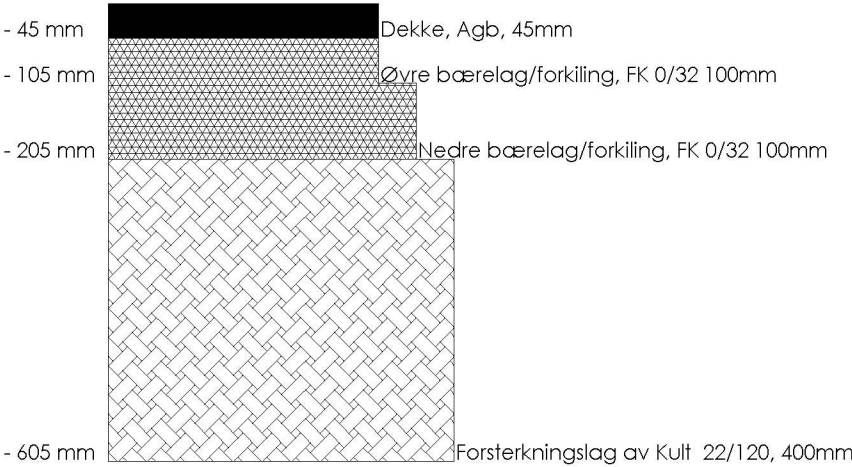

TILPASSING TIL EKSISTERANDE VEG

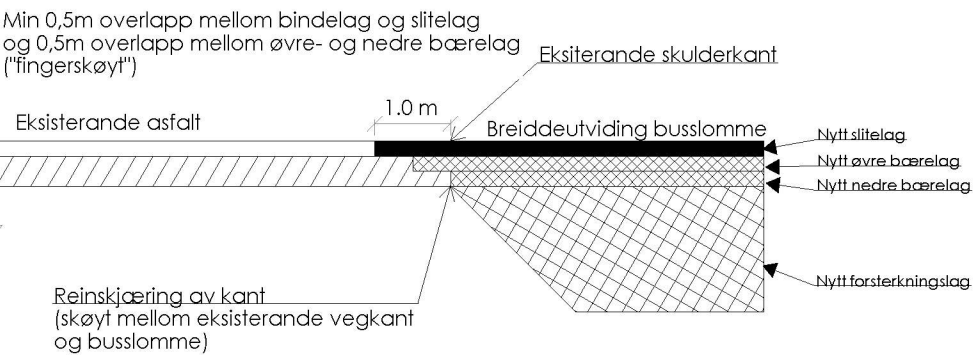

Høgder vert tilpassa eksisterande vegbane

Lbob Invest AS Myrdalsvegen 42 5130 Nyborg				
Dato 09.06.2021	Konstr./tegn sh	Godkjent	Målestokk	 Epost: post@sh-oppmaling.no Tlf 472 99 092
Normalprofil busslomme tilpassa FV 570 Kryss avkjørsel FV 570/Liarinden bustadfelt			Erstatning for:	Erstattet av:
			A3	F 001
Henvisning:		Beregning:		Masfjorden kommune