

**For matrikkeleining:**

Kommune: 4634 - MASFJORDEN
Gardsnummer: 59
Bruksnummer: 14

Utskriftsdato/klokkeslett: 13.12.2022 kl. 14:27
Produsert av: Kjersti Furnes Soltvedt
Attestert av: Masfjorden kommune

Orientering om matrikkelbrev

Matrikkelbrevet er heimla i «Lov om eigedomsregistrering» (matrikkelova) av 17. juni 2005. Etter definisjonen i matrikkelova § 3 d) er matrikkelbrevet ei attestert utskrift av matrikkelen som viser alle registrerte opplysningar om ei matrikkeleining ved oppgjeven dato.

Om heilskap og nøyaktigheit i matrikkelbrevet

Matrikkelen vart etablert ved konvertering av data frå tidlegare register. Det kan variere kor gode slike data er med omsyn til heilskap og nøyaktigheit. I enkelte tilfelle kan grensepunkt og grenselinjer mangle heilt eller delvis, eller vere feil registrerte. Det kan også vere feil og manglar ved registrert bygnings- og adresseinformasjon. Heilskap og kartfestingsnøyaktigheit er oftast betre innanfor enn utanfor tettbygde strøk. Ver merksam på at oppgjeve areal for mange matrikkeleiningar og bygg er usikre.

For utfyllande informasjon: www.kartverket.no/matrikkelbrev

Matrikkeleining

Matrikkeleiningstype: Grunneigedom
Bruksnamn:
Etableringsdato: 29.04.2020
Skyld: 0
Er tinglyst: Ja
Har festegrunnar: Nei
Er seksjonert: Nei

Det er ikkje registrert bygg på matrikkeleininga.

Arealrapport

Tekst	Areal	Kommentar
Utrekna areal for 59 / 14	929,7 m2	

Eigarforhold

Tinglyste eigarforhold

Rolle	Status	Føds.d./org.nr	Namn	Brukseinin	Adresse	Andel
Heimelshavar		922031614	BUSTADUTVIKLING AS		Eidavegen 532 5993 OSTEREIDET	1 / 1

Oversikt over teigar

(EUREF89 UTM Sone 32)

Løpenr	Type	Hovudteig	Nord	Aust	Høgde	Areal	Merknader
1	Teig	Ja	6736405	304118		929,7 m2	

Forretningar der matrikkeleininga er involvert

Forretning	Forretningstype	Årsak til feilretting	Forretningsdokumentdato	Kommunal saksreferanse	Nettadresse (URL)	Annan referanse	Status	Tinglysing	Endra dato	Matrikkelføring	Signatur	Dato
Opprett ny grunneigedom ved frådeling			29.04.2020				Tinglyst		29.04.2020	1266sok		29.04.2020
Oppmålingsforretning			D - 20/345				Rolle	Matrikkeleining		Arealendring		
			O - 20/370				Avgjevar	4634 - 59/1		-1 048,2		
							Mottakar	4634 - 59/14		1 048,2		

Forretning Forretningstype Årsak til feilretting	Forretningsdokumentdato Kommunal saksreferanse Nettadresse (URL) Annan referanse	Status	Tinglysing	Endra dato	Matrikkelføring	
					Signatur	Dato
Trinn i fullføring av ikkje fullført oppmålingsforretning	01.11.2022				1266sok	13.12.2022
Oppmålingsforretning	D - 20/345	Rolle	Matrikkeleining		Arealendring	
		Avgjevar	4634 - 59/1		-929,7	
	O - 20/370	Mottakar	4634 - 59/14		929,7	
		Berørt	4634 - 59/2		0	
		Berørt	4634 - 59/16		0	
		Berørt	4634 - 59/18		0	

Landmålarnummer	Namn
000282	KJERSTI FURNES SOLTVEDT

Forretningar der matrikkeleininga er berørt

Forretning Forretningstype Årsak til feilretting	Forretningsdokumentdato Kommunal saksreferanse Nettadresse (URL) Annan referanse	Status	Tinglysing	Endra dato	Matrikkelføring	
					Signatur	Dato
Opprett ny grunneigedom ved frådeling	29.04.2020	Tinglyst		09.05.2020	1266sok	29.04.2020
Oppmålingsforretning	D - 20/345	Rolle	Matrikkeleining		Arealendring	
		Avgjevar	4634 - 59/1		-19,3	
	O - 20/370	Avgjevar	4634 - 59/2		-1 389,7	
		Mottakar	4634 - 59/18		1 409,1	
		Berørt	4634 - 59/14		0	
		Berørt	4634 - 59/16		0	
		Berørt	4634 - 59/17		0	

Forretning Forretningstype Årsak til feilretting	Forretningsdokumentdato Kommunal saksreferanse Nettadresse (URL) Annan referanse	Status	Tinglysning	Endra dato	Matrikkelføring Signatur Dato
Trinn i fullføring av ikkje fullført oppmålingsforretning Oppmålingsforretning	01.11.2022 D - 20/345 O - 20/370				1266sok 09.11.2022
		Rolle	Matrikkeleining	Arealendring	
		Avgjevar	4634 - 59/1	-19,3	
		Avgjevar	4634 - 59/2	-1 367,9	
		Mottakar	4634 - 59/18	1 387,2	
		Berørt	4634 - 59/14	0	
		Berørt	4634 - 59/16	0	
		Berørt	4634 - 59/17	0	
Landmålarnummer	Namn				
000282	KJERSTI FURNES SOLTVEDT				
Trinn i fullføring av ikkje fullført oppmålingsforretning Annan forretningstype	27.05.2019 D - 20/345 O - 20/370				1266sok 14.09.2020
		Rolle	Matrikkeleining	Arealendring	
		Avgjevar	1266 - 59/1	-19,3	
		Avgjevar	1266 - 59/2	-1 389,7	
		Mottakar	4634 - 59/18	1 409,1	
		Berørt	4634 - 59/14	0	
		Berørt	4634 - 59/16	0	
		Berørt	4634 - 59/17	0	
Opprett ny grunneigedom ved frådeling Oppmålingsforretning	29.04.2020 D - 20/345 O - 20/370	Tinglyst		09.05.2020	1266sok 29.04.2020
		Rolle	Matrikkeleining	Arealendring	
		Avgjevar	4634 - 59/1	-704,2	
		Avgjevar	4634 - 59/2	-117,2	
		Mottakar	4634 - 59/16	821,4	
		Berørt	4634 - 59/14	0	

Forretning
Forretningstype
Årsak til feilretting

Forretningsdokumentdato
Kommunal saksreferanse
Nettadresse (URL)
Annan referanse

Status

Tinglysing

Endra dato

Matrikkelføring
Signatur Dato

Trinn i fullføring av ikkje fullført oppmålingsforretning
Oppmålingsforretning

01.11.2022

D - 20/345

O - 20/370

1266sok 09.11.2022

Rolle

Matrikkeleining

Arealendring

Avgjevar

4634 - 59/1

-683,2

Avgjevar

4634 - 59/2

-117,2

Mottakar

4634 - 59/16

800,4

Berørt

4634 - 59/14

0

Berørt

4634 - 59/18

0


Landmålarnummer **Namn**

000282

KJERSTI FURNES SOLTVEDT


Oversiktskart for 59 / 14

Målestokk 1:1 000
EUREF89 UTM Sone 32

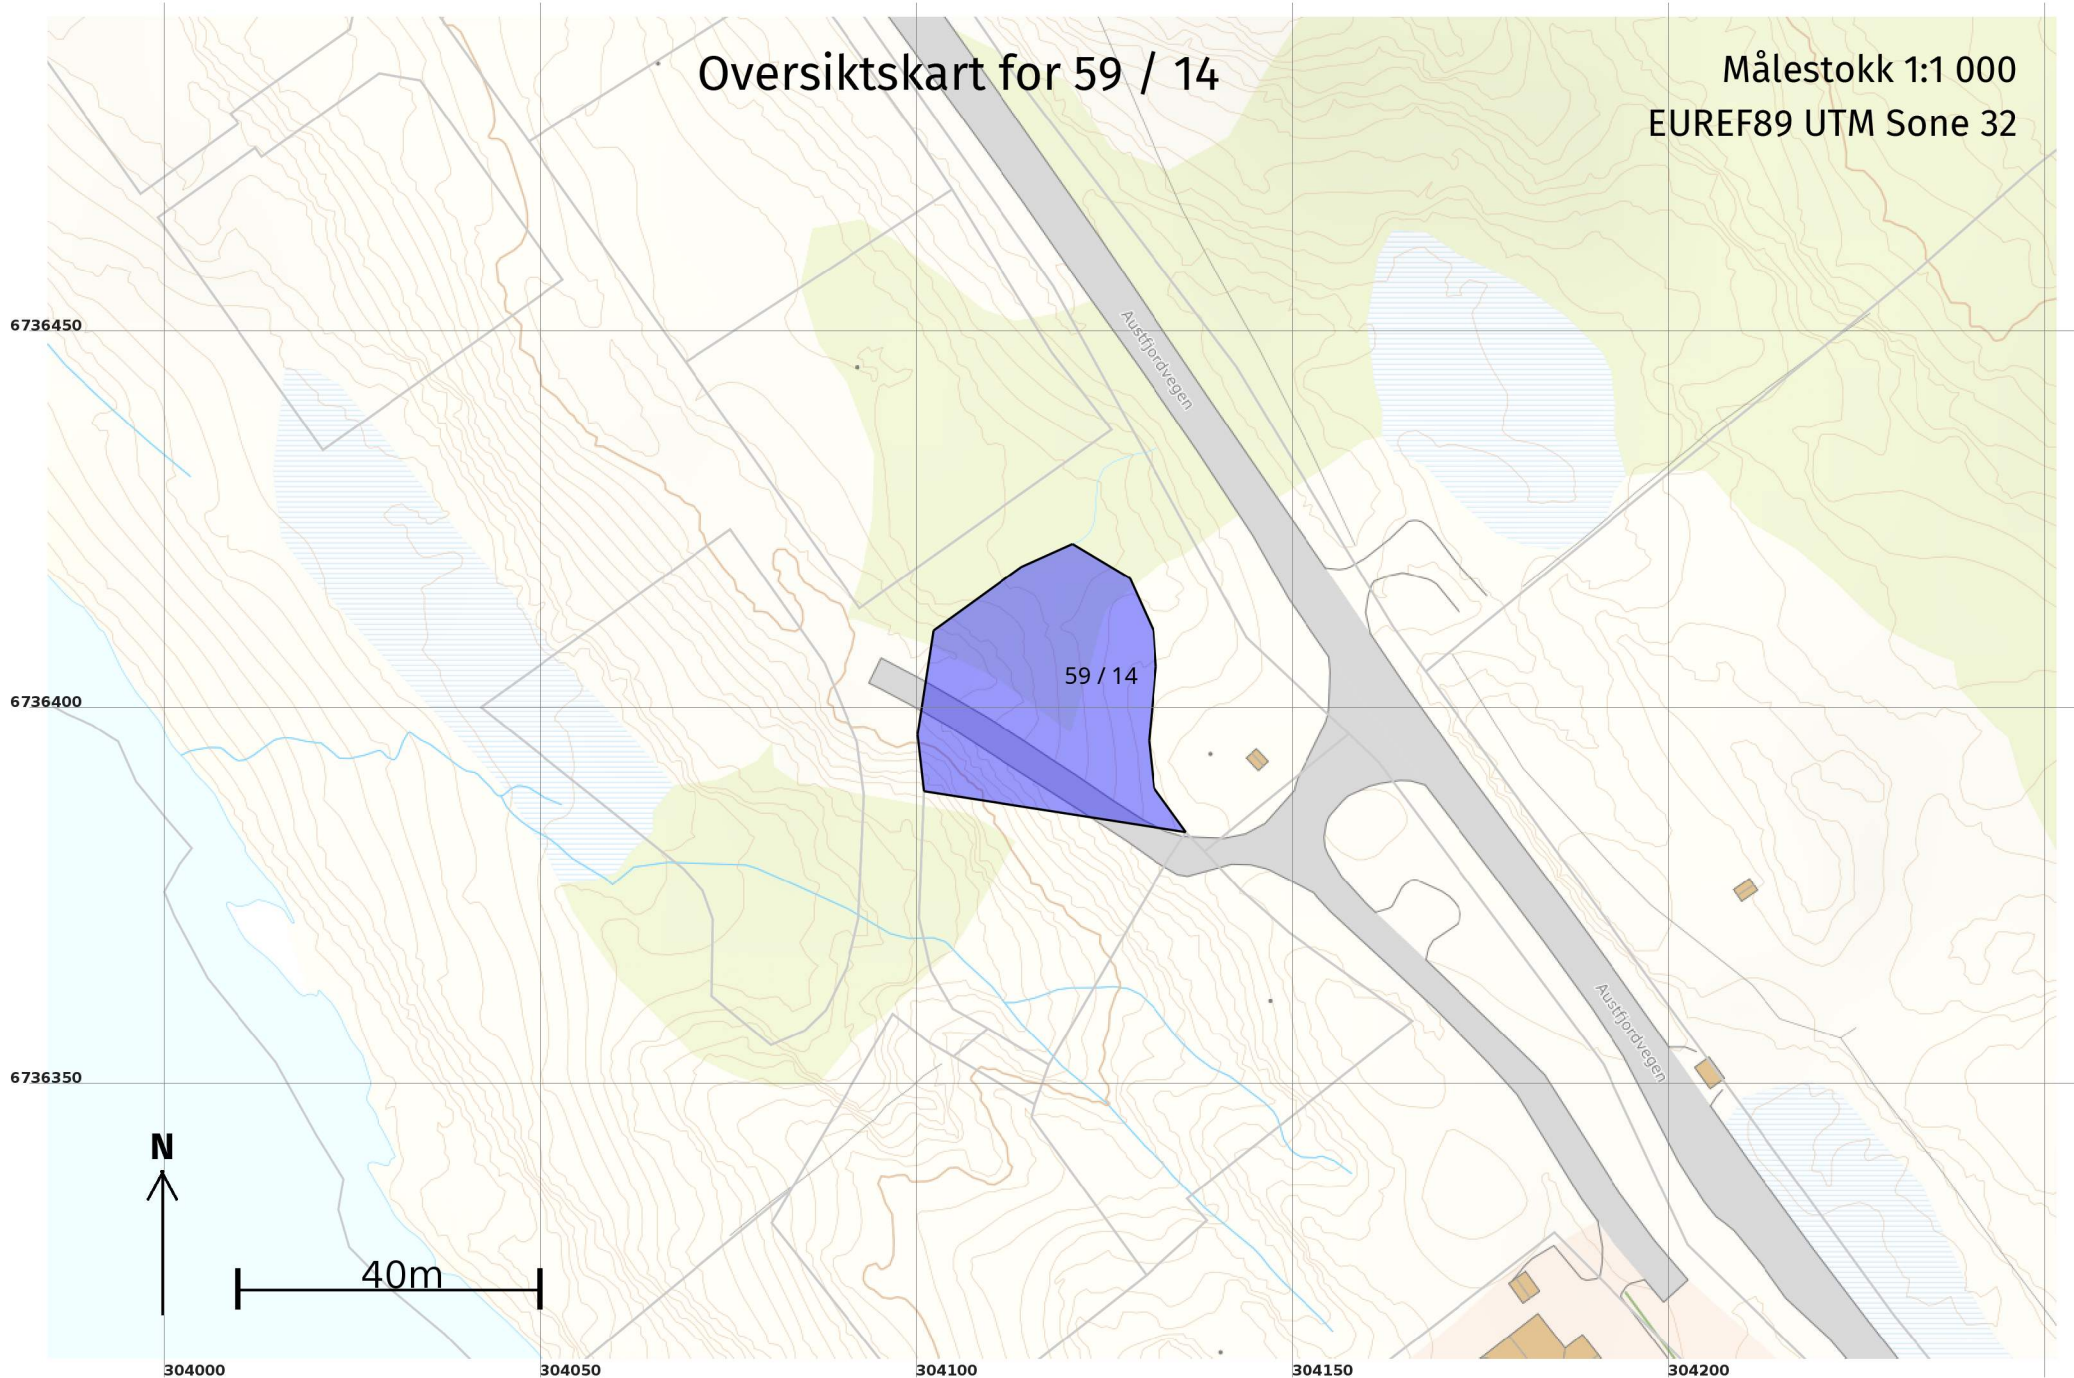

Teig 1 (Hovudteig) 59 / 14

Målestokk 1:250
EUREF89 UTM Sone 32

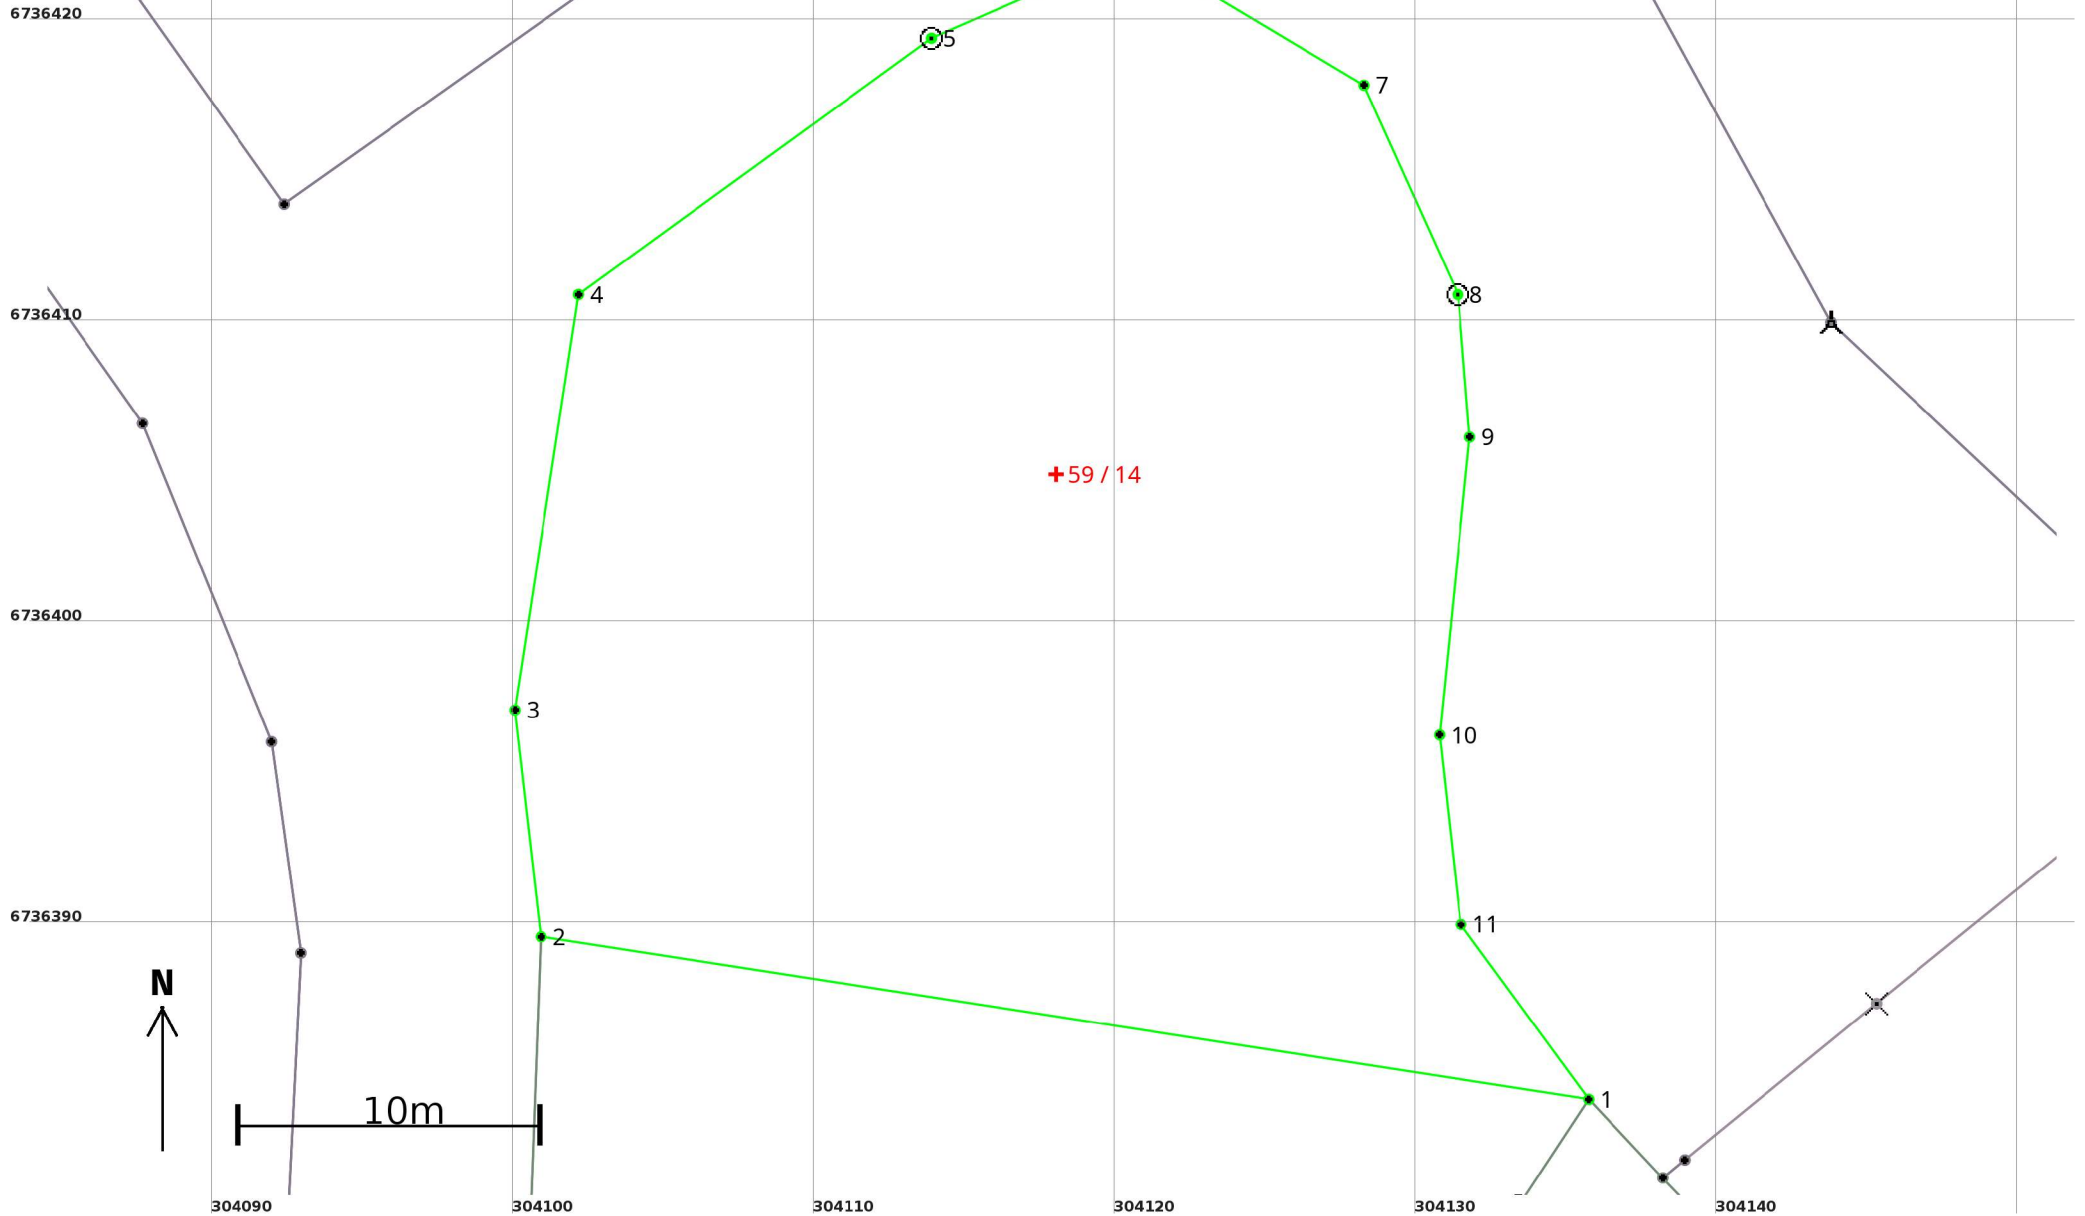

Areal og koordinatar

Areal: 929,7

Arealmerknad:

Representasjonspunkt: **Koordinatsystem:** EUREF89 UTM Sone 32

Nord: 6736405

Aust: 304118

Grensepunkt / Grenselinje

Ytre avgrensing

Løpenr	Nord	Aust	Grensemerke nedsett i / Lengde (m)	Grensepunkttype / Linjeinformasjon	Målemetode	Nøyaktighet (SD i cm)	Radius
1	6736384,35	304135,74	35,21	Umerkt	96 GNSS: Fasemåling (Real time kinematic)	10	
2	6736389,75	304100,95	7,57	Umerkt	96 GNSS: Fasemåling (Real time kinematic)	10	
3	6736397,28	304100,08	13,95	Umerkt	96 GNSS: Fasemåling (Real time kinematic)	10	
4	6736411,07	304102,20	14,48	Umerkt	96 GNSS: Fasemåling (Real time kinematic)	10	
5	6736419,57	304113,92	7,40	Fjell Offentleg godkjent grensemerke	96 GNSS: Fasemåling (Real time kinematic)	10	
6	6736422,55	304120,69	8,85	Fjell Offentleg godkjent grensemerke	96 GNSS: Fasemåling (Real time kinematic)	10	
7	6736418,02	304128,28	7,62	Umerkt	96 GNSS: Fasemåling (Real time kinematic)	10	
8	6736411,06	304131,40	4,74	Fjell Offentleg godkjent grensemerke	96 GNSS: Fasemåling (Real time kinematic)	10	
9	6736406,34	304131,80	9,94	Umerkt	96 GNSS: Fasemåling (Real time kinematic)	10	
10	6736396,45	304130,79	6,33	Umerkt	96 GNSS: Fasemåling (Real time kinematic)	10	
11	6736390,16	304131,50	7,19	Umerkt	96 GNSS: Fasemåling (Real time kinematic)	10	