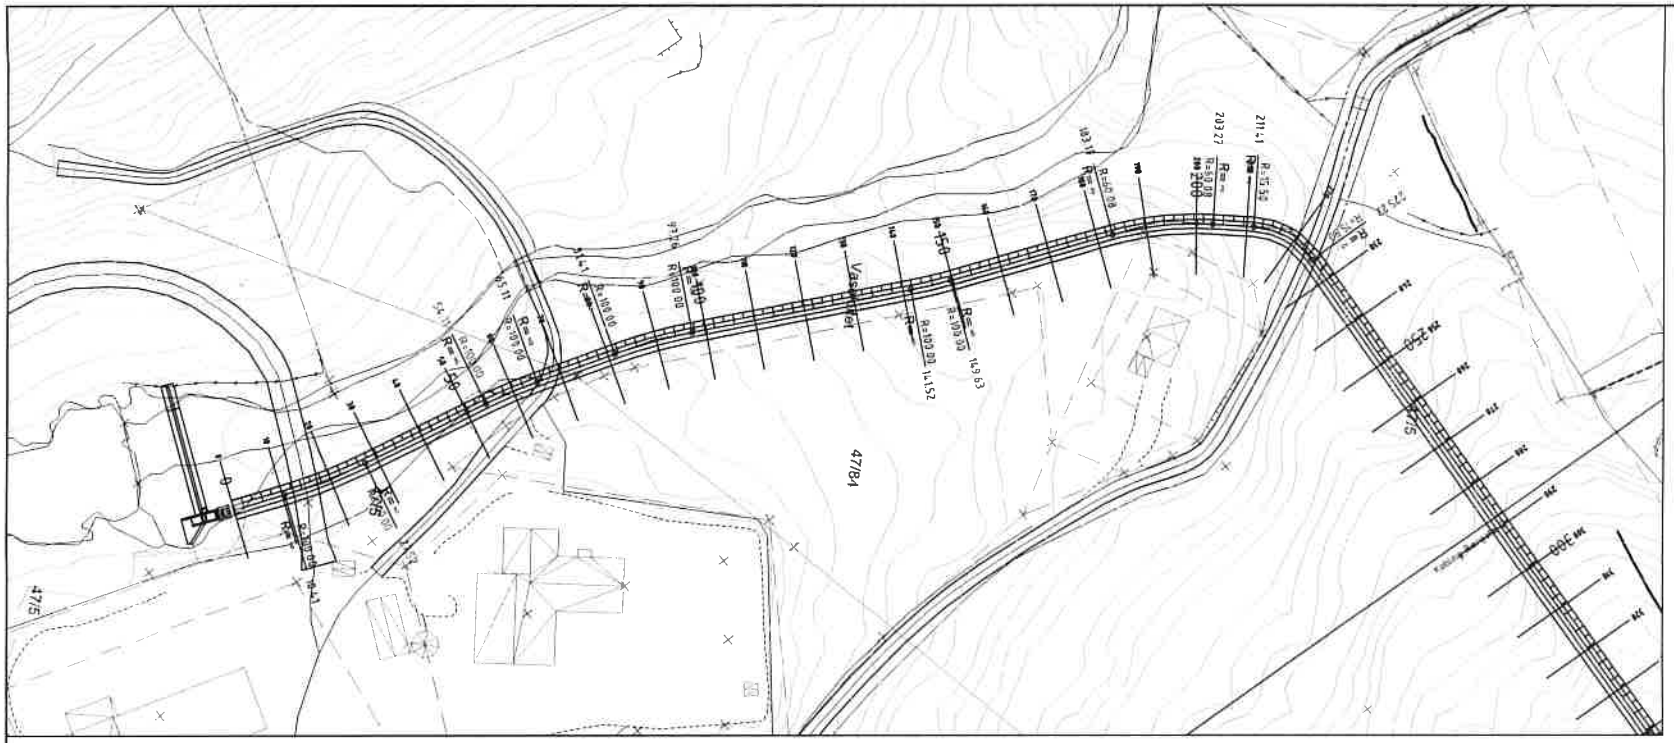

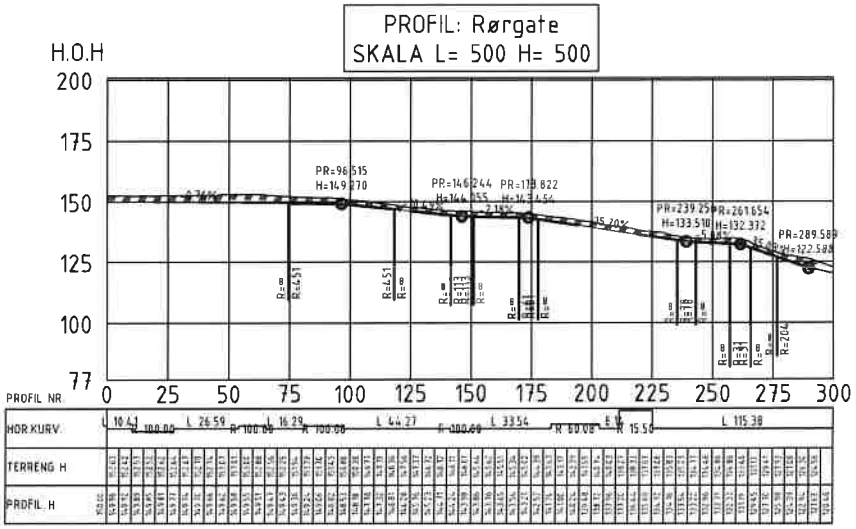

Rev.	Endringer	Sign.	Dato
Tittel: Rørgate Haugaver Kraft		Tegningsnummer: A-01	
Plan og Profil		Målestokk: 1: 500	Format: A1
Dato: 22.02.23	Tegnet / Kontrollert: JTV	Blad nr.: 11	Antall ark: 11
Tilhørende tegning:	Beregning:	Prosjektnr.: 22 1198	

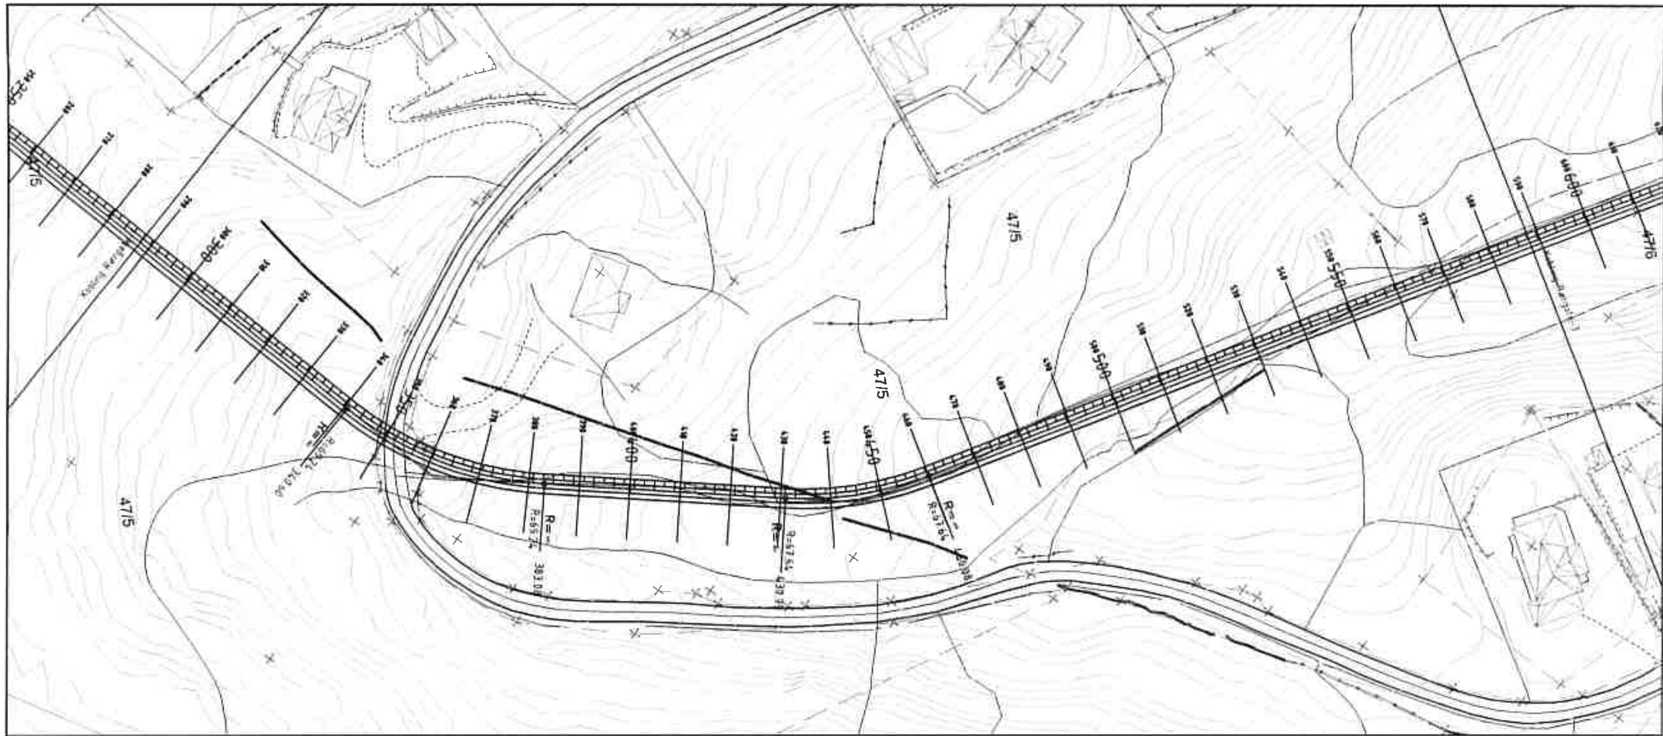

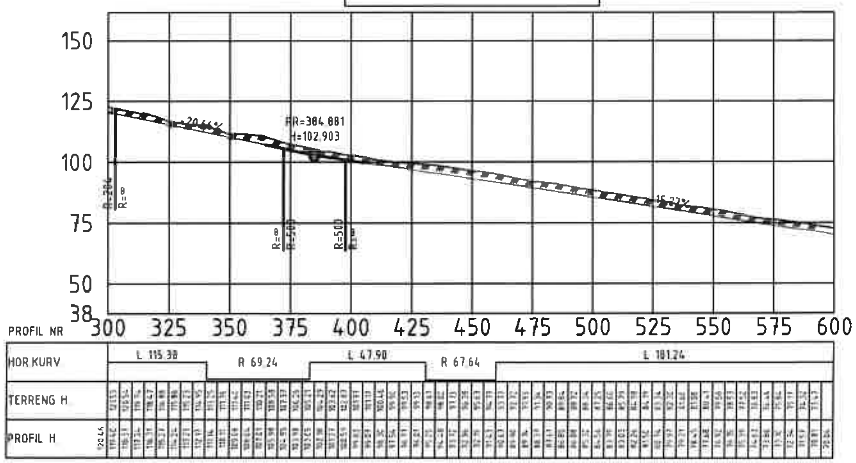

Rev.	Endringer	Sign.	Dato

Rørgate
Hougsvar Kraft

Plan og Profil

22.02.23 | UV

A-02

1:500 | A1

TT | TT

Planhuset a.s
arkitekt og rådgivende ingeniør

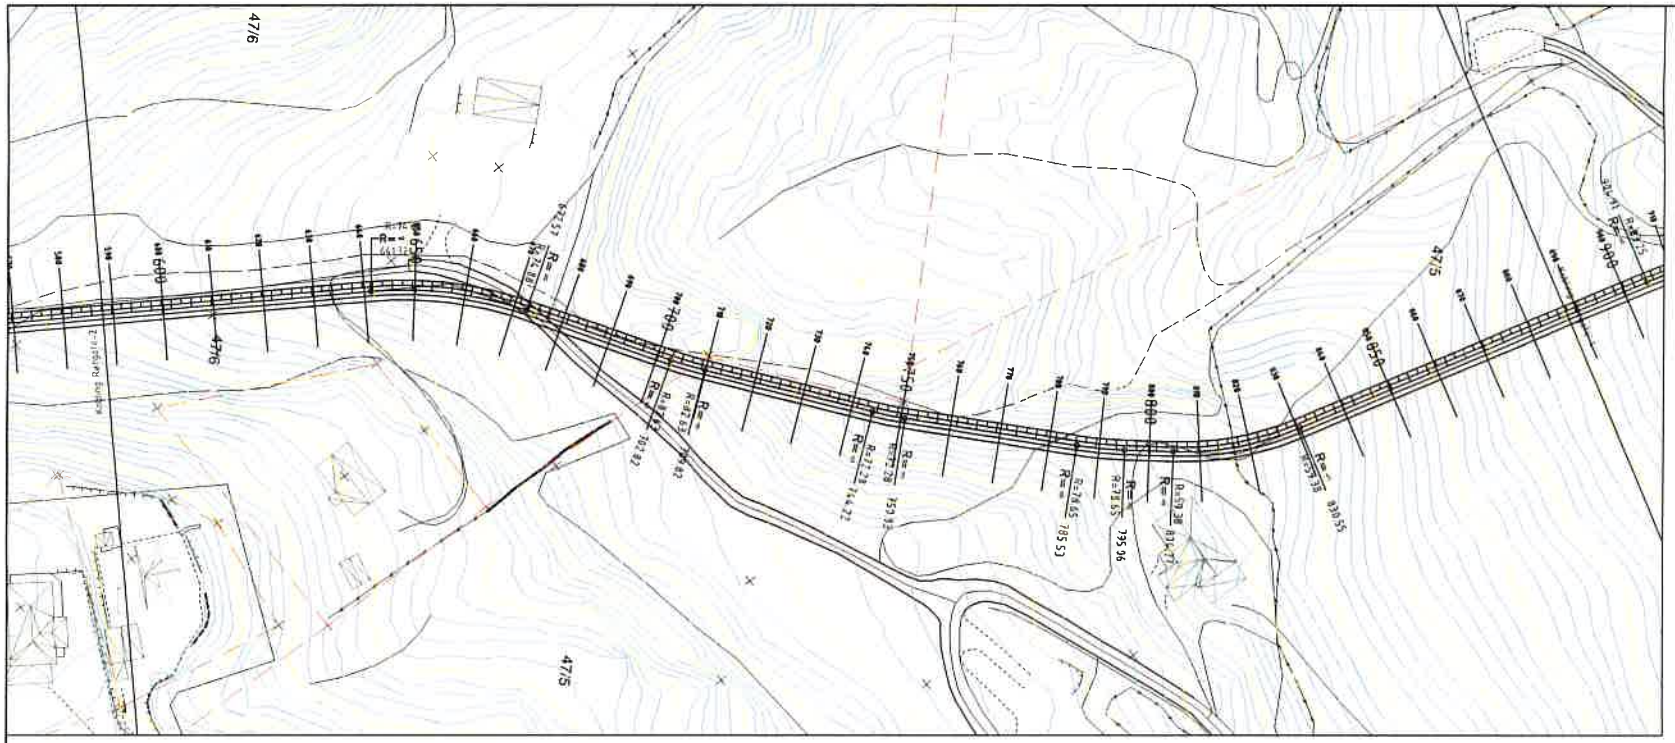

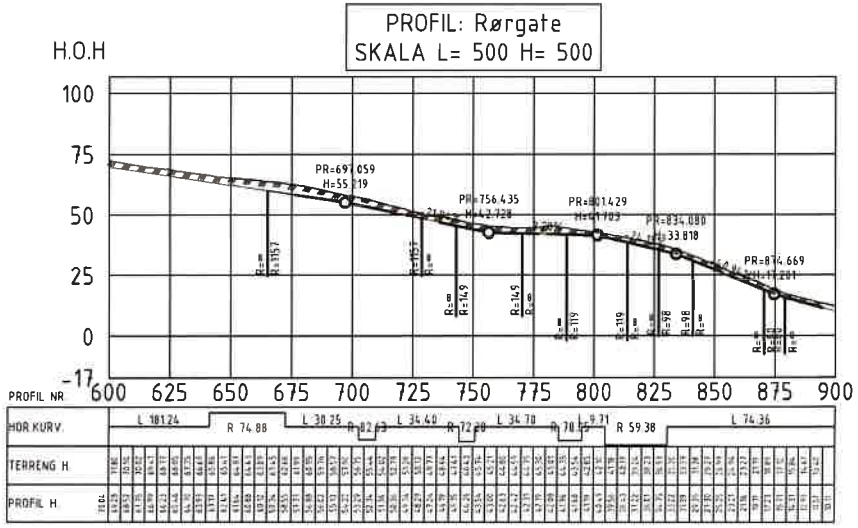

Rev.	Endringer	Sign	Da
Tiltak: Rørgate Tiltakshaver: Haugaard Kraft Plan og Profil		Tegningsnummer: A-03 Målestokk: 1:500 Størrelse: A1	
Dato: 22.02.23 Tegnet av (initialer): JTV Kontrollert: TT Godkjent: TT			
Revisjon:	Beskrivelse:	Prosjektnr: 22 108	

Planhuset a.s
arkitekt og byggesaksrådgivning

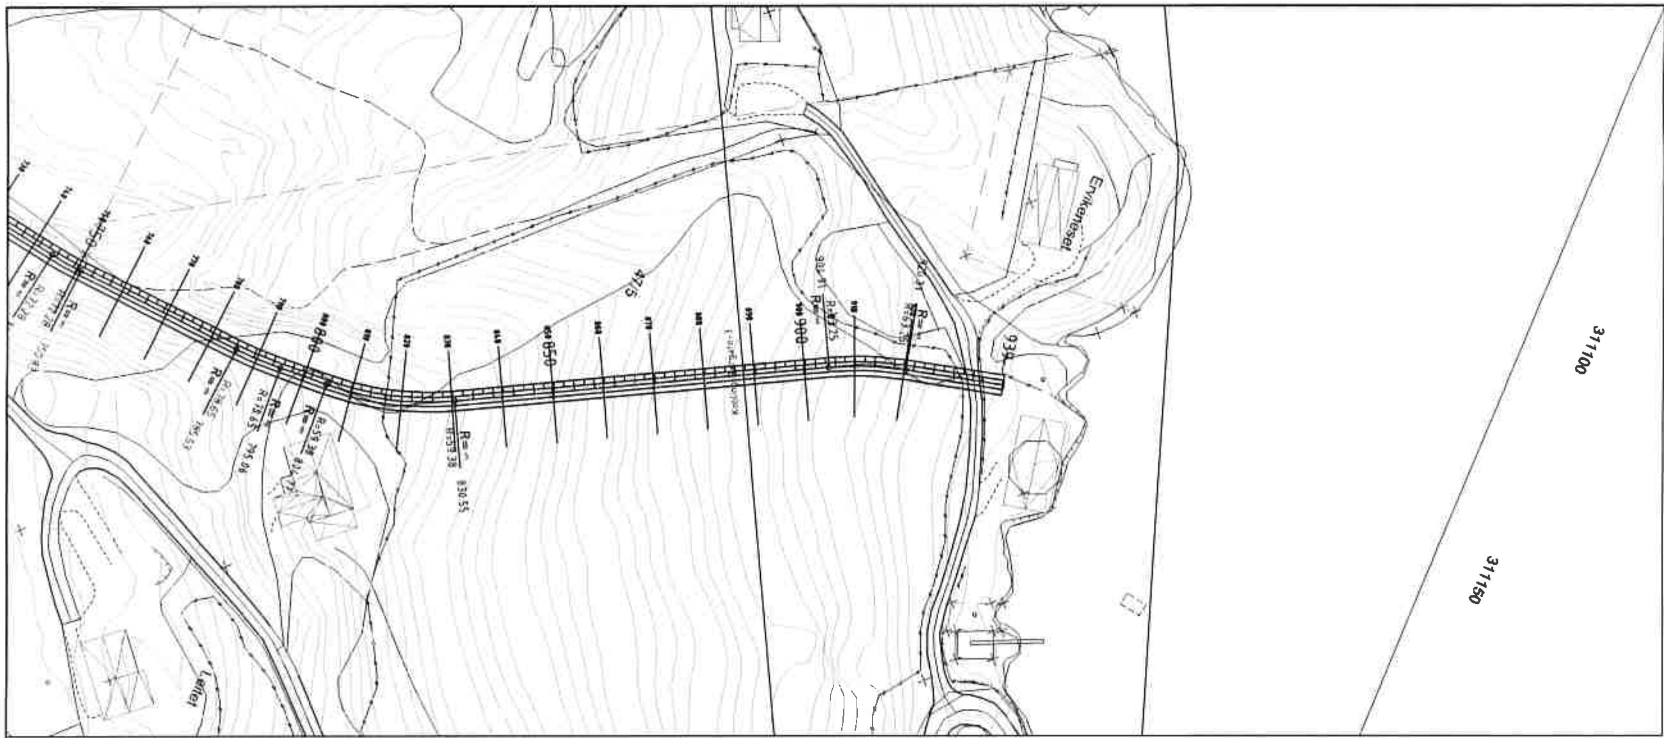

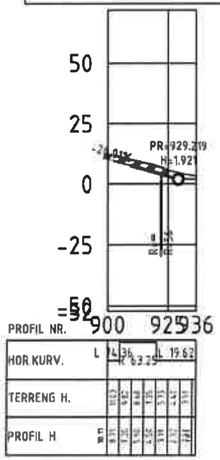

Rev.	Endringer	Tegn.	Dato

Rørgate
Haugevær Kraft

Plan og Profil

Dato: 22.02.23	ITV
Målestokk: 1:500	Format: A1
TT	TT
Prosjektnr.: 22.106	

A-04

Planhuset a.s
arkitekt og rådgivende ingeniør