



LYSFLATE ANGITT I KLAMMER


plan 1:100

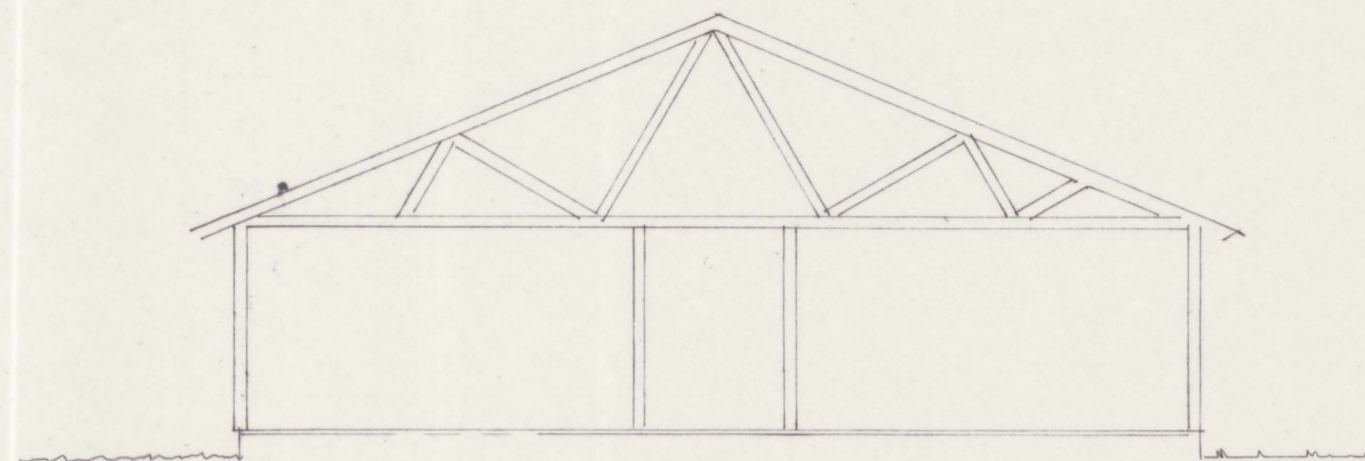


snitt

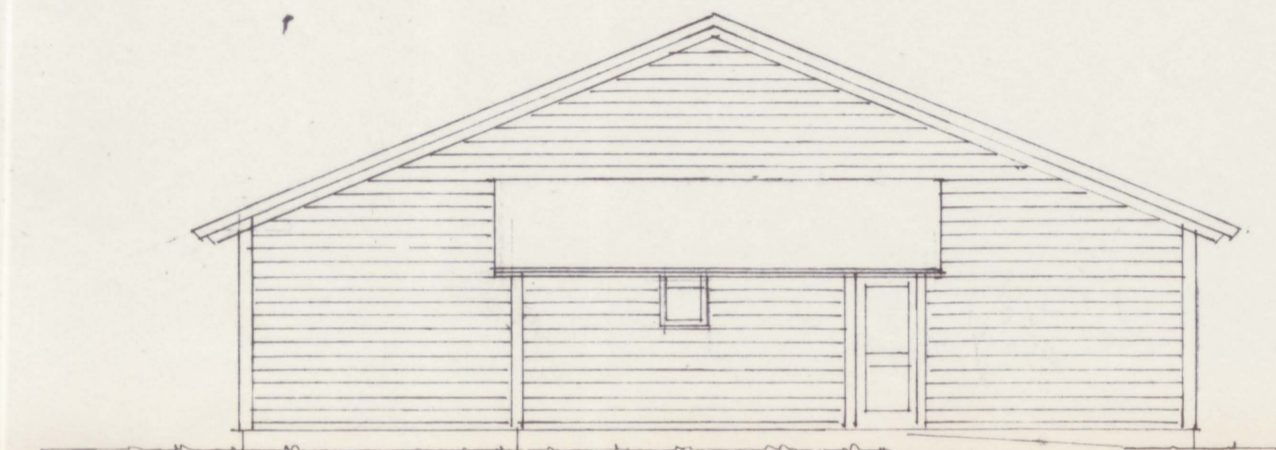


mot aust

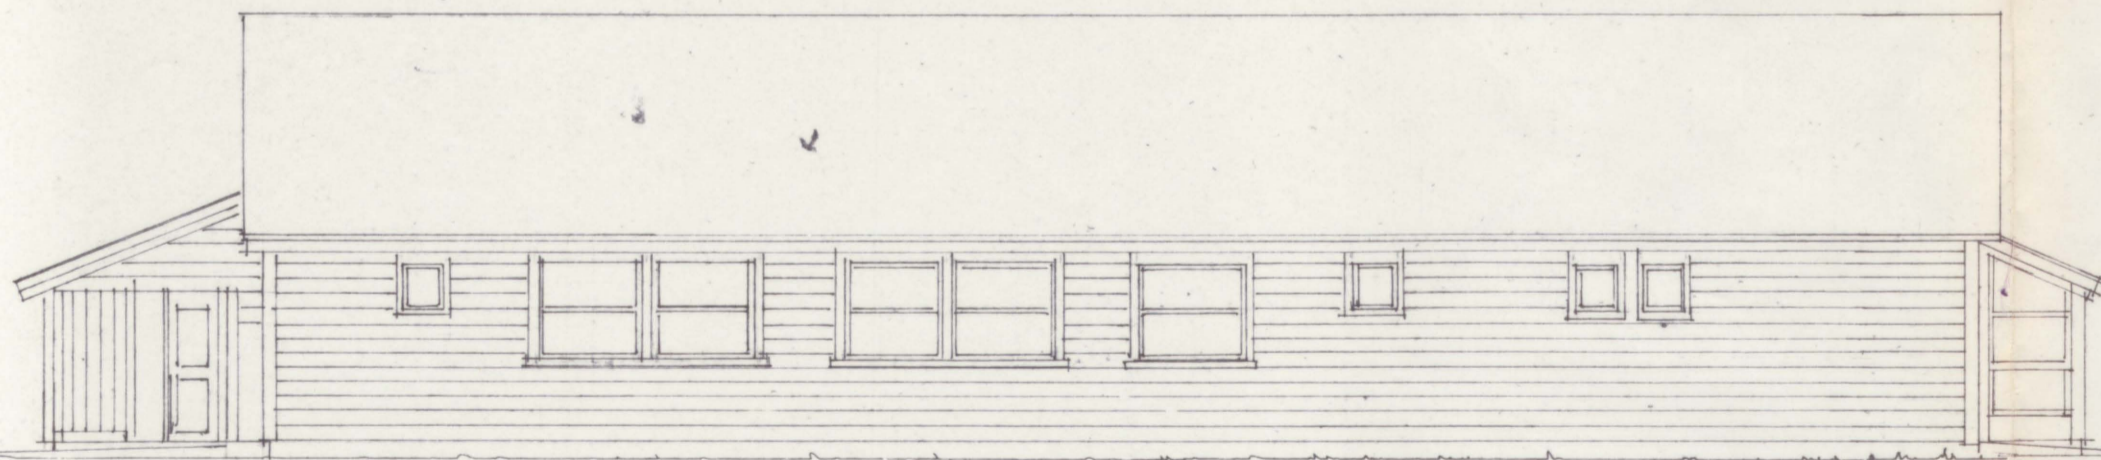

mot nord

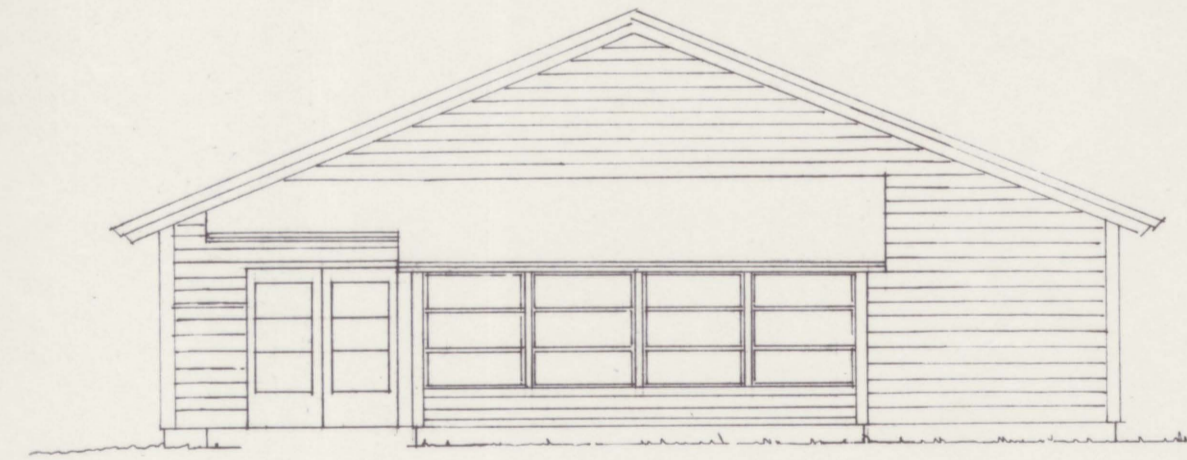

mot sør

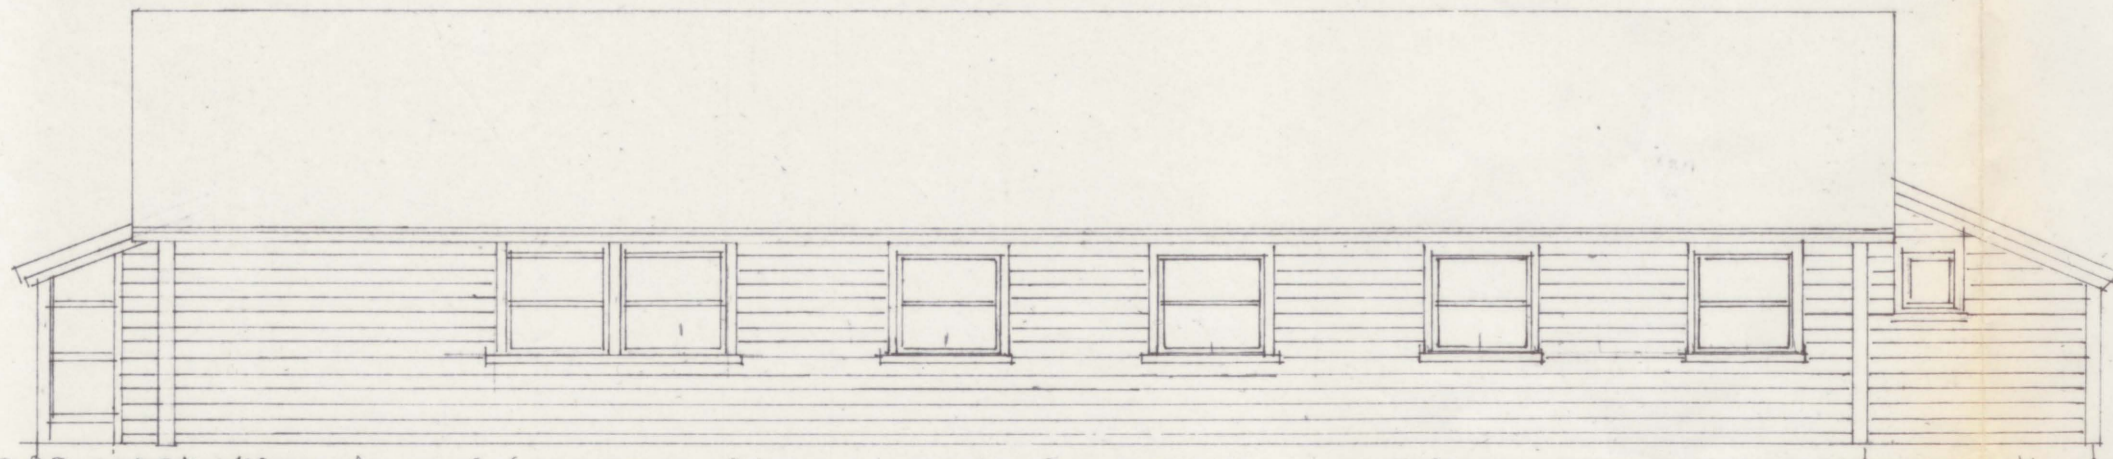

mot sør

NORDBYGDA HELSEHUS
FORPROSJEKT

ARK MNAL LASSE BJÖRKHAUG SVENSGÅRDEN
5000 BERGEN