HOH.

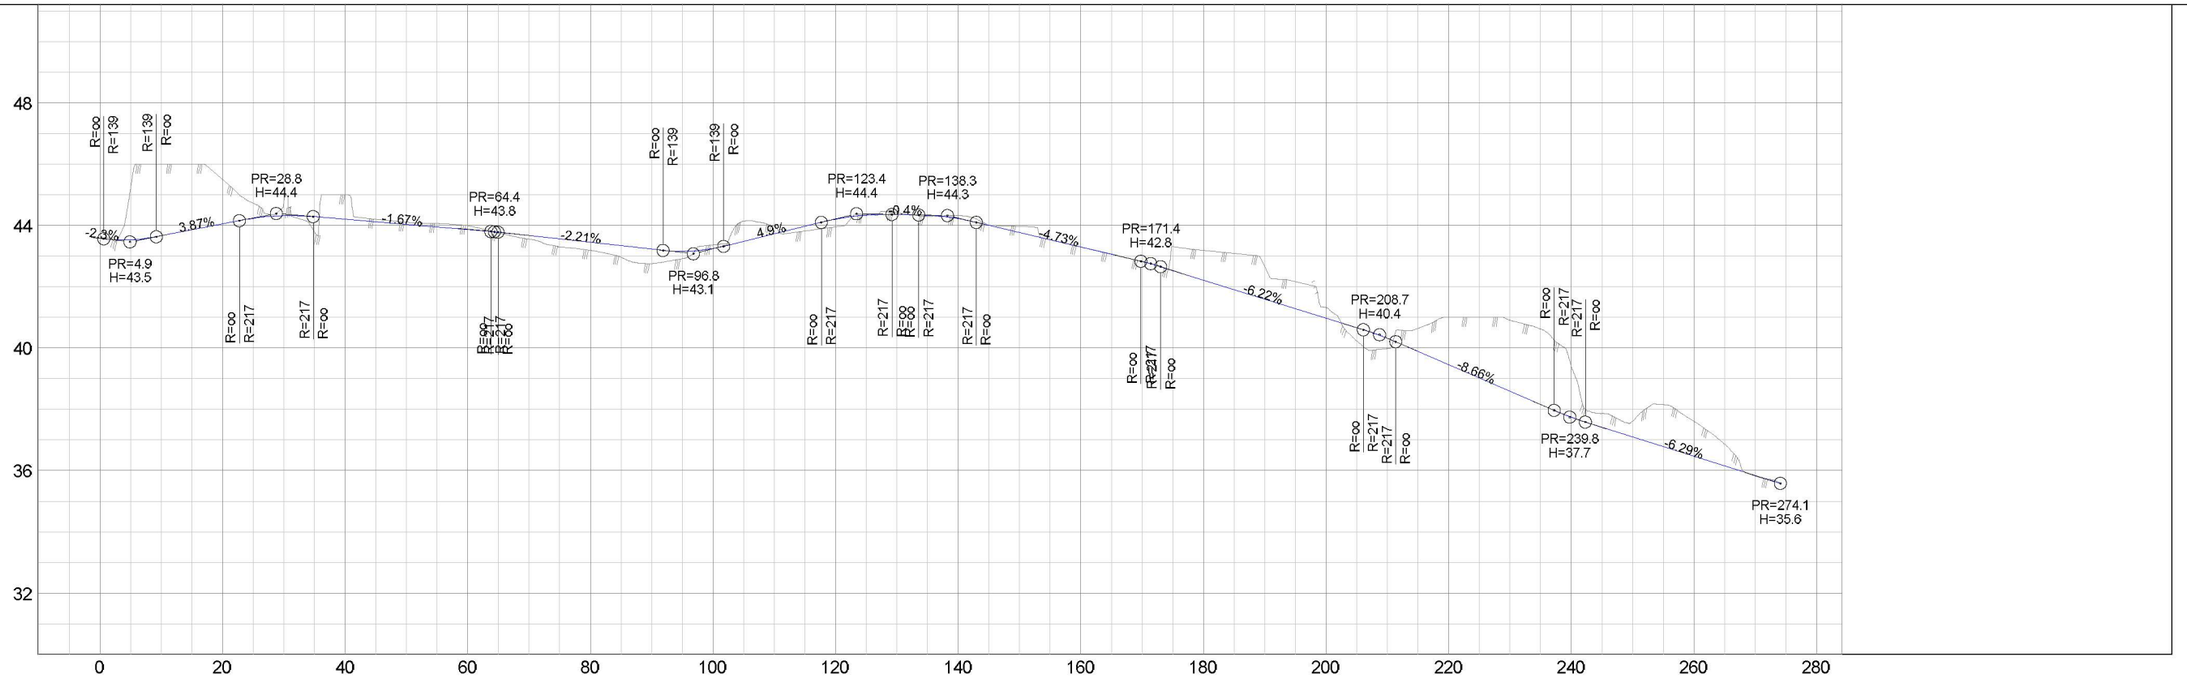
48
44
40
36
32
0
20
40
60
80
100
120
140
160
180
200
220
240
260
280
PR=4.9
H=43.5
PR=28.8
H=44.4
PR=64.4
H=43.8
PR=96.8
H=43.1
PR=123.4
H=44.4
PR=138.3
H=44.3
PR=171.4
H=42.8
PR=208.7
H=40.4
PR=239.8
H=37.7
PR=274.1
H=35.6
-2.33%
3.87%
-1.67%
-2.21%
4.9%
-0.4%
-4.73%
-6.22%
-8.66%
-6.29%

| | | |