



HOH.

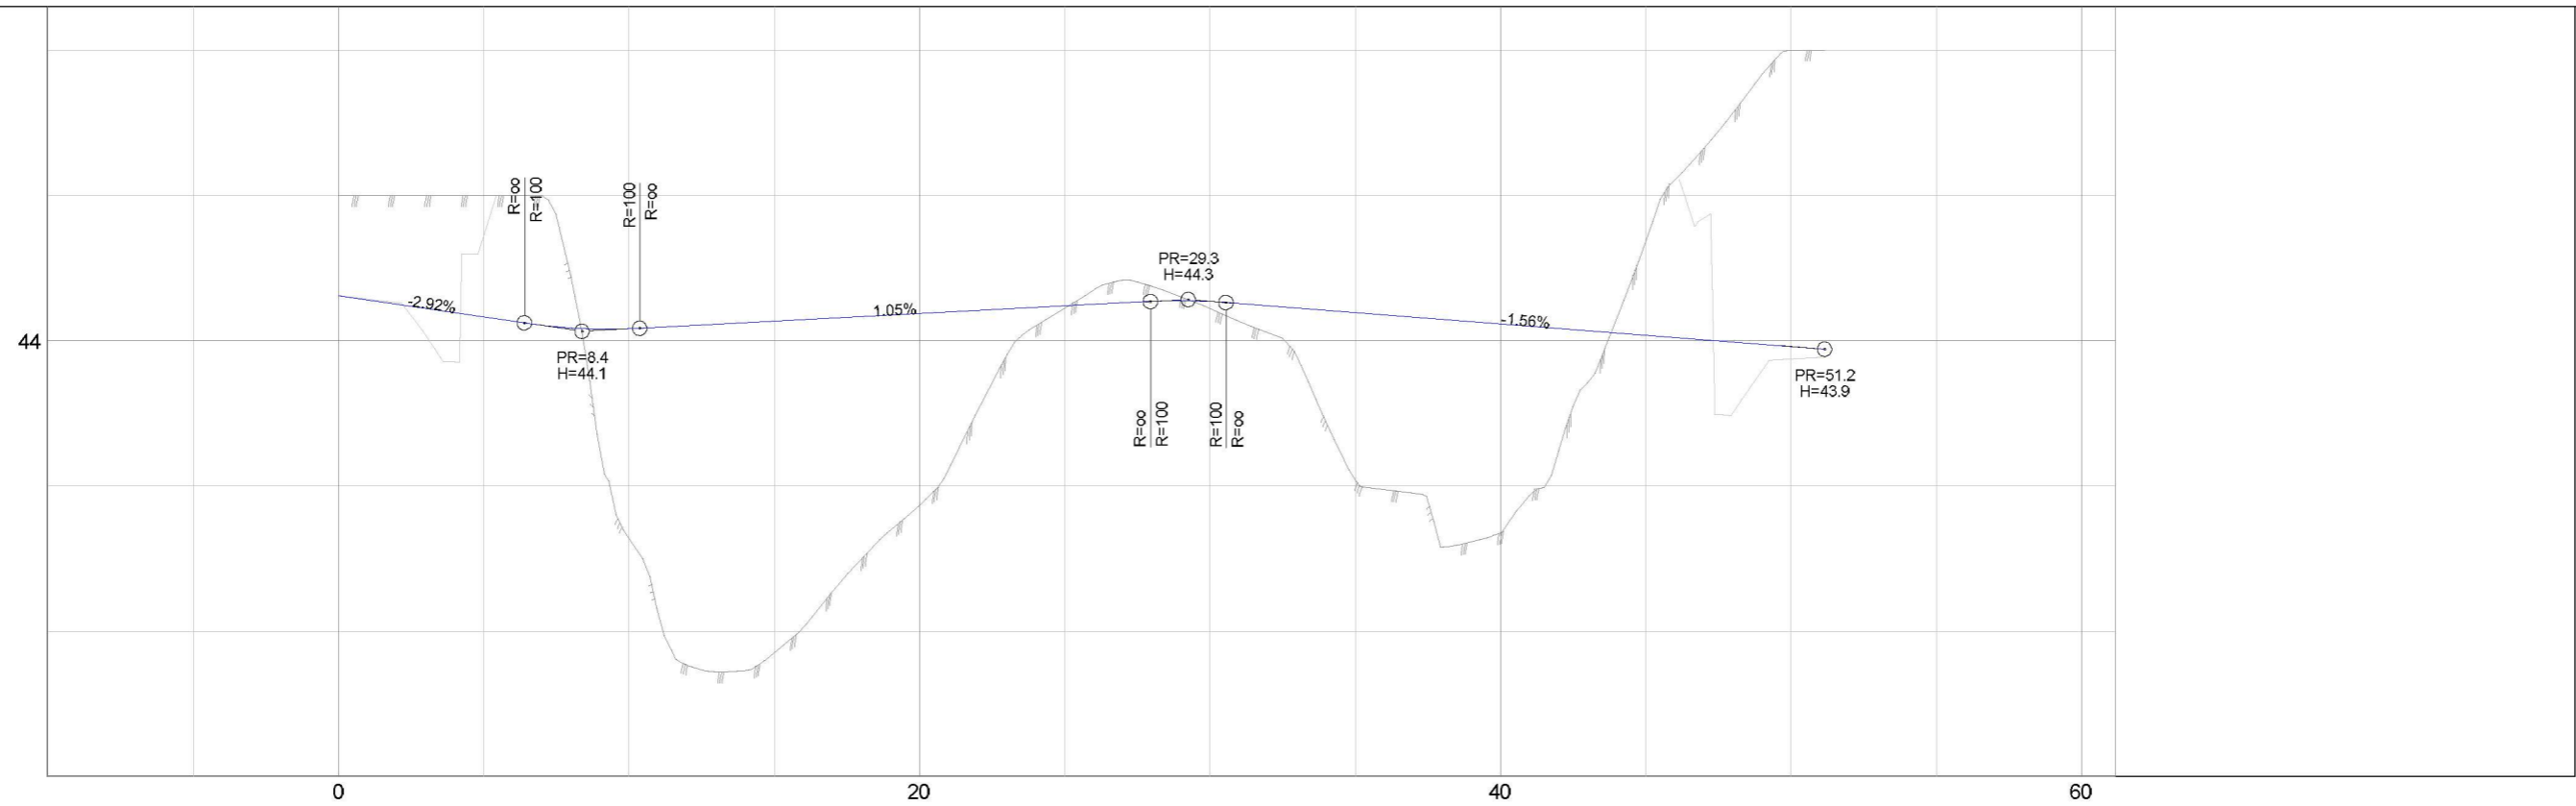

HOR. KURV.		R=8.98	R=8.98	R=8.98	R=20.00	
BREDDEUTV.			1.0 m 1.0 m	1.2 m 1.2 m	0.5 m 0.5 m	
VEIBANE H.	-0.69 44.31	1.44 44.08	1.32 44.19	0.05 44.27	1.44 44.12	-2.04 43.96 43.94
SKJ./FYLL.						



Entreprenør Ansgar Birkeland AS Masfjordvegen 105 5986 HOSTELAND				Kartgrunnlag: Kilde for basiskart: Masfjorden kommune Koordsys: UTM 32/Euref 89 Høgdegrunnlag: NN2000 Dato for basiskart: 15.06.2021	
Dato	Konstr./tegnet	Godkjent	Målestokk	 Epost: post@sh-oppmaling.no Tlf 472 99 092	
16.07.2023			1:250, 1:50		
Lengdeprofil Veg 20000, busslomme Haugsdal byggefelt Tiltakshavar: Masfjorden kommune				Erstatning for: Erstattet av: C003	
Heravvisning:		Beregning:		Masfjorden kommune	