

**For matrikkeleining:**

Kommune: 4634 - MASFJORDEN
Gardsnummer: 7
Bruksnummer: 47

Utskriftsdato/klokkeslett: 20.09.2023 kl. 14:01
Produsert av: Kjersti Furnes Soltvedt
Attestert av: Masfjorden kommune

Orientering om matrikkelbrev

Matrikkelbrevet er heimla i «Lov om eigedomsregistrering» (matrikkellova) av 17. juni 2005. Etter definisjonen i matrikkellova § 3 d) er matrikkelbrevet ei attestert utskrift av matrikkelen som viser alle registrerte opplysningar om ei matrikkeleining ved oppgjeven dato.

Om heilskap og nøyaktigheit i matrikkelbrevet

Matrikkelen vart etablert ved konvertering av data frå tidlegare register. Det kan variere kor gode slike data er med omsyn til heilskap og nøyaktigheit. I enkelte tilfelle kan grensepunkt og grenselinjer mangle heilt eller delvis, eller vere feil registrerte. Det kan også vere feil og manglar ved registrert bygnings- og adresseinformasjon. Heilskap og kartfestingsnøyaktigheit er oftast betre innanfor enn utanfor tettbygde strøk. Ver merksam på at oppgjeve areal for mange matrikkeleiningar og bygg er usikre.

For utfyllande informasjon: www.kartverket.no/matrikkelbrev

Matrikkeleining

Matrikkeleiningstype: Grunneigedom
Bruksnamn:
Etableringsdato: 15.09.2023
Skyld: 0
Er tinglyst: Ja
Har festegrunnar: Nei
Er seksjonert: Nei

Arealrapport

Tekst Areal Kommentar
Utrekna areal for 7 / 47 904,6 m2

Eigarforhold

Tinglyste eigarforhold

Rolle	Status	Føds.d./org.nr	Namn	Brukseinin	Adresse	Andel
Heimelshavar		280253	DAAE ARVE TERJE		SLEIRSVEGEN 323 5986 HOSTELAND	1 / 1
Festar		130430	HAGE ELISABETH JOHANNE		HAGEVEGEN 75 5268 HAUKELAND	1 / 1

Oversikt over teigar

(EUREF89 UTM Sone 32)

Løpenr	Type	Hovudteig	Nord	Aust	Høgde	Areal	Merknader
1	Teig	Ja	6753780	294397		904,6 m2	

Forretningar der matrikkeleininga er involvert

Forretning	Forretningsdokumentdato	Status	Tinglysing	Endra dato	Matrikkelføring
Forretningstype	Kommunal saksreferanse				Signatur Dato
Årsak til feilretting	Nettadresse (URL)				
	Annan referanse				
Opprett ny grunneigedom frå festegrunn	28.08.2023	Tinglyst		15.09.2023	1266sok 15.09.2023
Oppmålingsforretning	D - 23/701		Rolle	Matrikkeleining	Arealendring
			Avgjevar	4634 - 7/1	-904,6
	O - 23/798		Mottakar	4634 - 7/47	904,6
			Tidlegare festegrunn	4634 - 7/1/2	0

Landmålarnummer Namn

000282 KJERSTI FURNES SOLTVEDT

Adresser

Adresstype	Adressenavn Adressetilleggsnavn	Adressekode Kjeldekode	Adressenr Koord.syst. Nord	Aust	Krinsar	Atkomstpunkt
Vegadresse	Sleirsvegen	1020	327		Grunnkrins: 0102 Sleire Røystekrins: 1 Hosteland Kyrkjesokn: 07070504 Masfjorden Postnr.område: 5986 HOSTELAND Tettstad:	Nei
			EUREF89 UTM Sone 32 6753783	294397		

Aktive bygg som er registrerte på matrikkeleininga

Bygningsnr: 15 178 574	Utbygd areal:	0	Tal bustader:	0	Datoar	
Løpenr:	Bruksareal bustad:	0	Tal etasjar:	1	Rammeløyve:	19.08.1993
Repr.punkt: Koordinatsystem: EUREF89 UTM Sone 32 Nord: 6753783 Aust: 294397	Bruksareal anna:	60	Vassforsyning:	Tilkn. privat vassverk	Igangsetjingsløyve:	15.09.1993
Bygningsendringskode:	Bruksareal totalt:	60	Avløp:		Teke(n) i bruk:	21.10.1993
Bygningstype: Fritidsbygg (hytter/sommarh. ol)	Bruttoareal bustad:	0	Har heis:	Nei	Mellombels bruksløyve:	
Næringsgruppe: Anna som ikkje er næring	Bruttoareal anna:	0			Ferdigattest:	
Bygningsstatus: Teke(n) i bruk	Bruttoareal totalt:	0				
Energikjelder: Elektrisitet Biobrensel	Alternativt areal:	0				
Oppvarming: Elektrisk Annan oppvarming	Alternativt areal 2:	0				

Etasjar

Etasje	Tal på bueiningar	BRA bustad	BRA anna	BRA totalt	BTA bustad	BTA anna	BTA totalt	Alt. areal	Alt. areal 2
H01	0	0	60	60	0	0	0	0	0

Brukseiningar


Adresse	Brukseiningsnummer	Brukseiningstype	Bruksareal	Tal rom	Kjøkkentilgang	Bad	WC	Matrikkeleining
1020 Sleirsvegen 327	H0101	Fritidsbustad	0	0	Kjøken	0	0	7/47

Kontaktpersonar

Rolle	Føds.dato/org.nr	Namn	Brukseinin	Adresse
Tiltakshavar		FASMER GODTFRED HAGE		

Oversiktskart for 7 / 47


Målestokk 1:1 000
EUREF89 UTM Sone 32

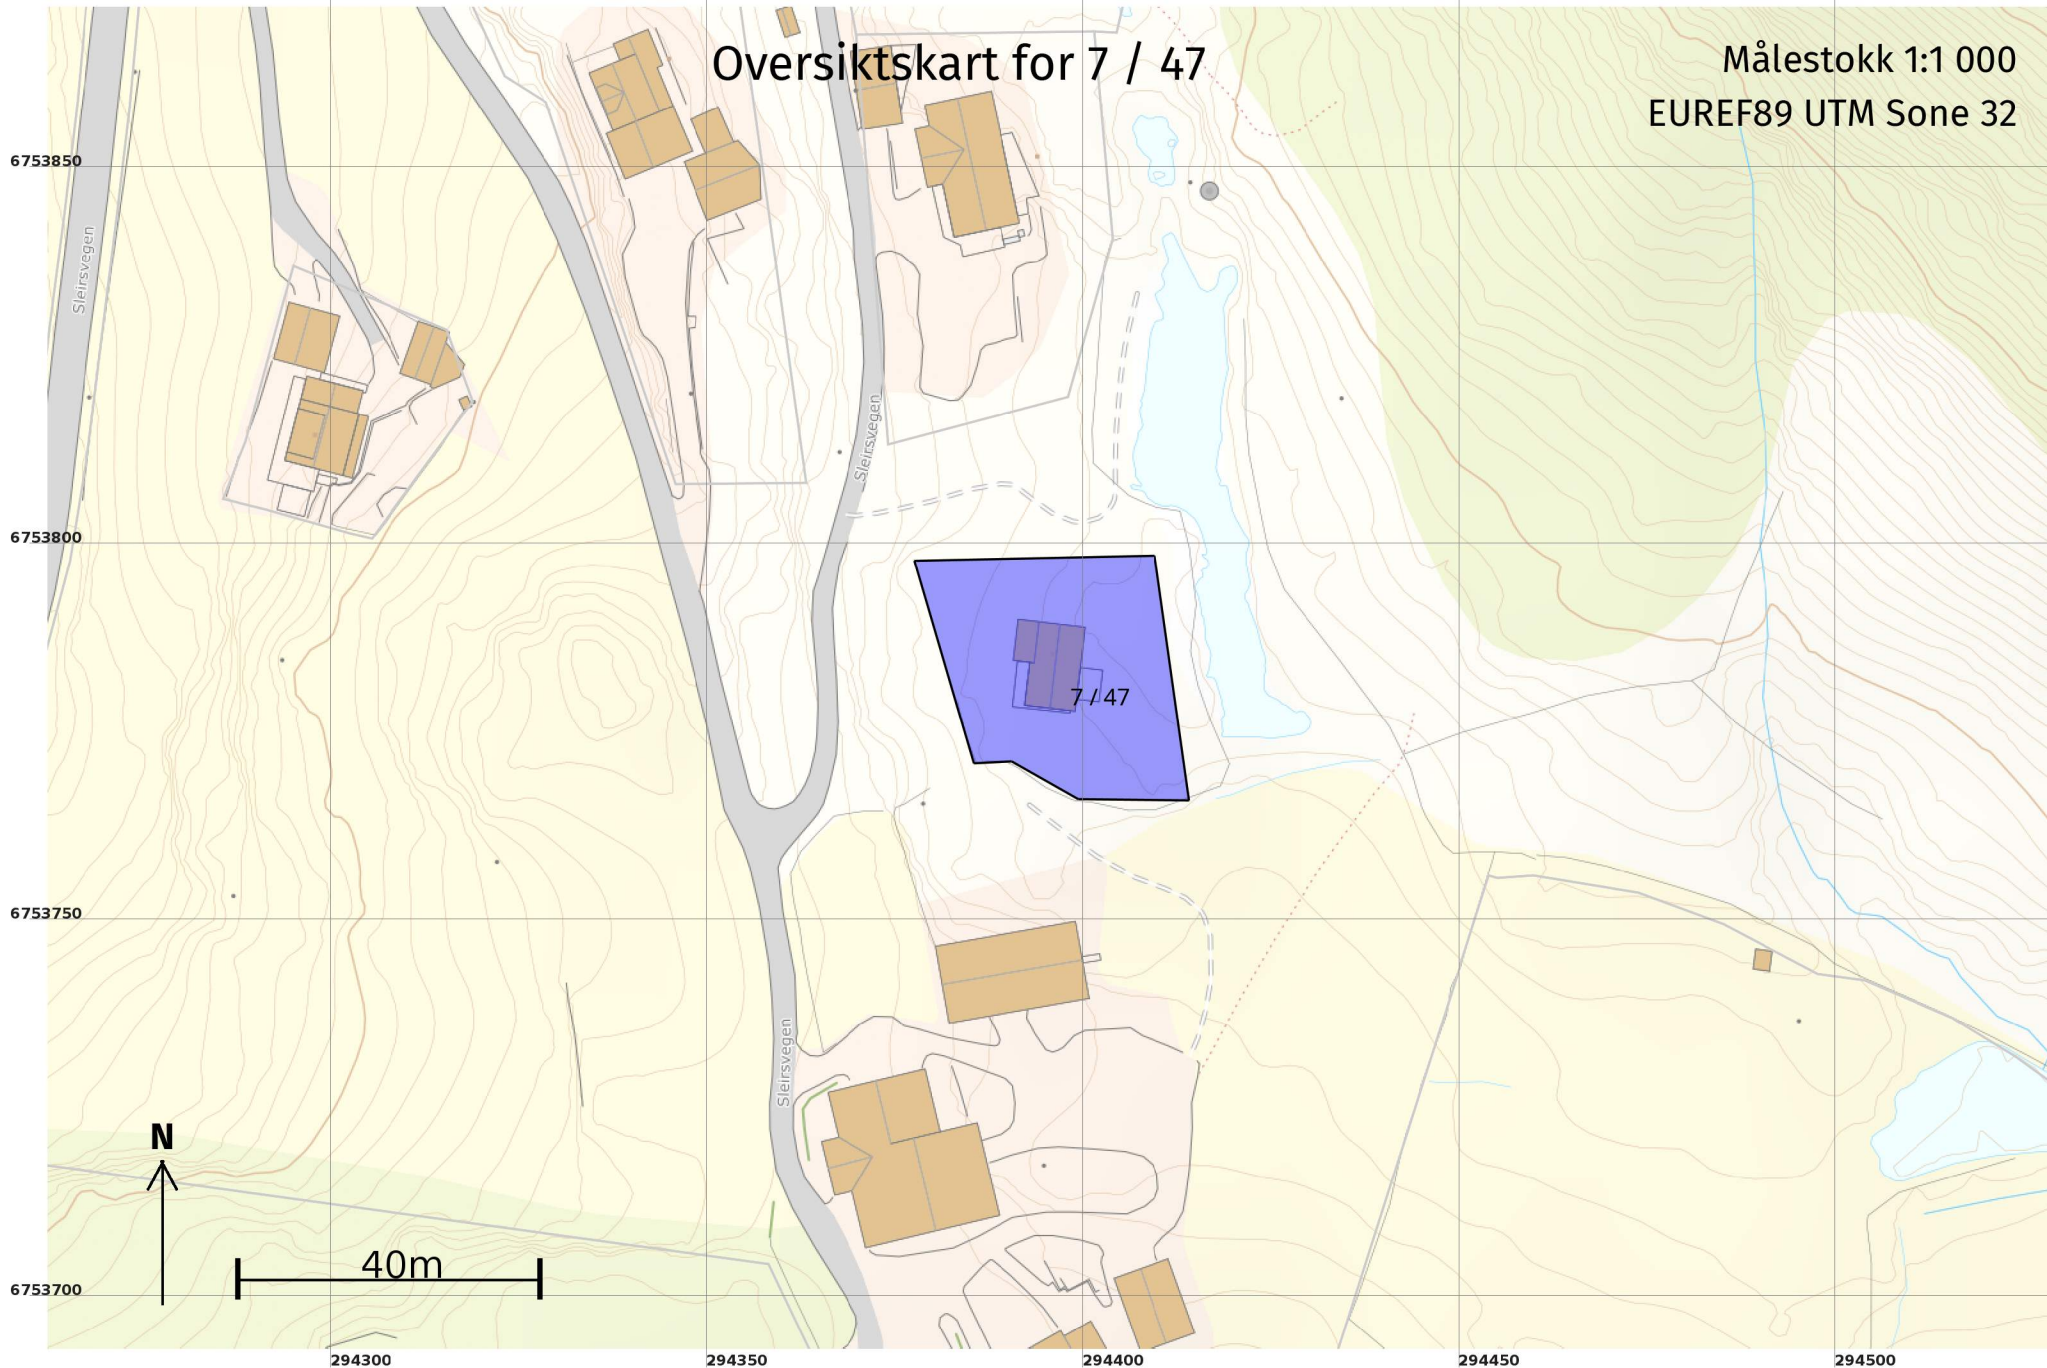

Teig 1 (Hovudteig)

7 / 47

Målestokk 1:250
EUREF89 UTM Sone 32

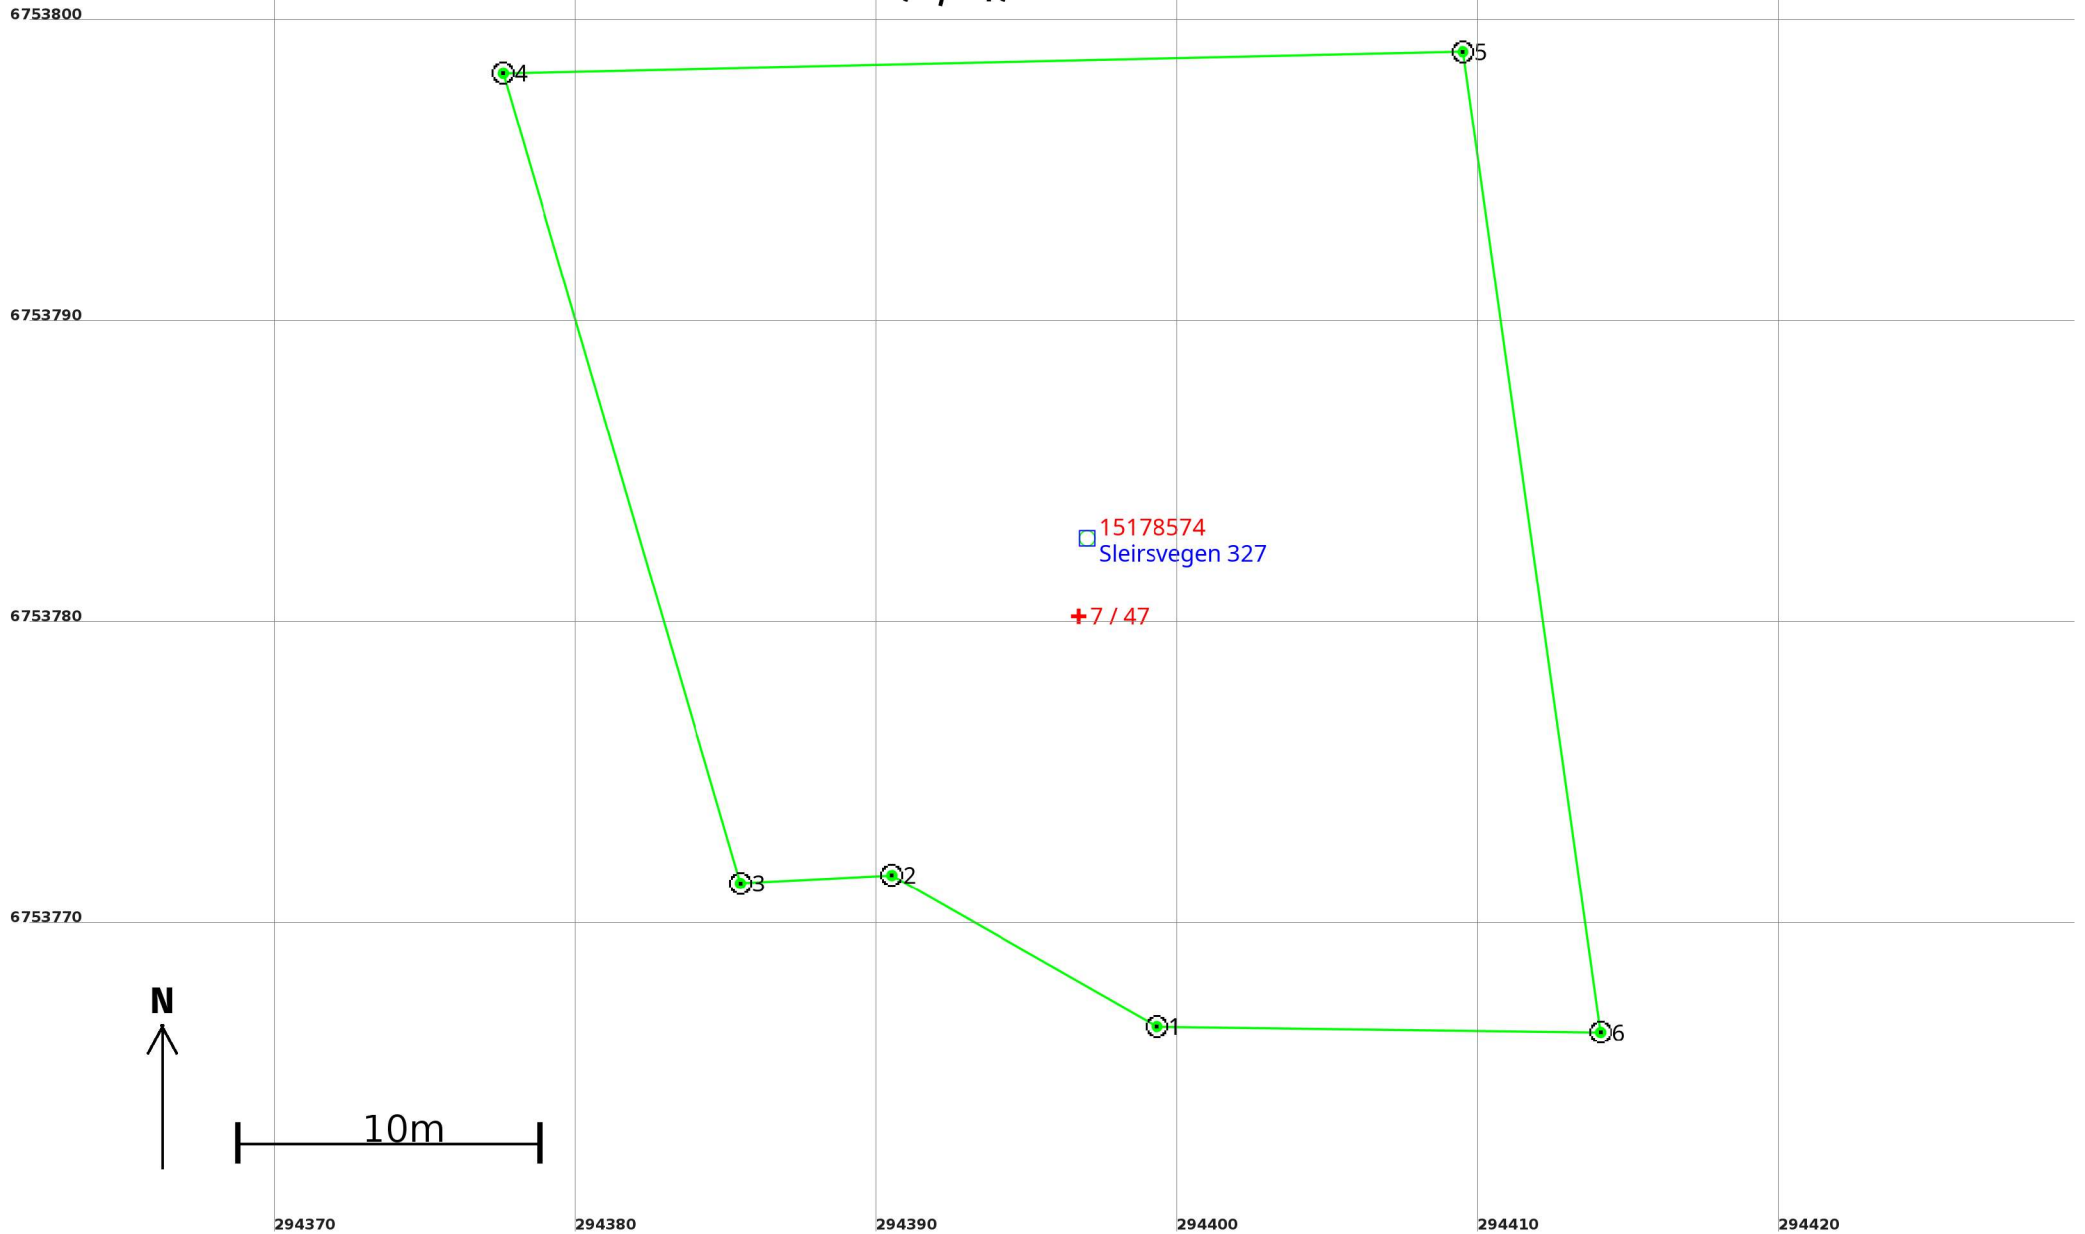

Areal og koordinatar

Areal: 904,6

Arealmerknad:

Representasjonspunkt: **Koordinatsystem:** EUREF89 UTM Sone 32

Nord: 6753780

Aust: 294397

Grensepunkt / Grenselinje

Ytre avgrensing

Løpenr	Nord	Aust	Grensemerke nedsett i / Lengde (m)	Grensepunkttype / Linjeinformasjon	Målemetode	Nøyaktighet (SD i cm)	Radius
1	6753766,80	294399,31	Fjell 10,13	Offentleg godkjent grensemerke	96 GNSS: Fasemåling (Real time kinematic)	10	
2	6753771,81	294390,51	Fjell 5,04	Offentleg godkjent grensemerke	96 GNSS: Fasemåling (Real time kinematic)	10	
3	6753771,54	294385,48	Fjell 28,02	Offentleg godkjent grensemerke	96 GNSS: Fasemåling (Real time kinematic)	10	
4	6753798,43	294377,60	Fjell 31,88	Offentleg godkjent grensemerke	96 GNSS: Fasemåling (Real time kinematic)	10	
5	6753799,15	294409,47	Fjell 32,86	Offentleg godkjent grensemerke	96 GNSS: Fasemåling (Real time kinematic)	10	
6	6753766,60	294414,03	Fjell 14,72	Offentleg godkjent grensemerke	96 GNSS: Fasemåling (Real time kinematic)	10	