

**For matrikkeleining:**

Kommune: 4634 - MASFJORDEN
Gardsnummer: 59
Bruksnummer: 17

Utskriftsdato/klokkeslett: 21.09.2023 kl. 14:46
Produsert av: Kjersti Furnes Soltvedt
Attestert av: Masfjorden kommune

Orientering om matrikkelbrev

Matrikkelbrevet er heimla i «Lov om eigedomsregistrering» (matrikkellova) av 17. juni 2005. Etter definisjonen i matrikkellova § 3 d) er matrikkelbrevet ei attestert utskrift av matrikkelen som viser alle registrerte opplysningar om ei matrikkeleining ved oppgjeven dato.

Om heilskap og nøyaktigheit i matrikkelbrevet

Matrikkelen vart etablert ved konvertering av data frå tidlegare register. Det kan variere kor gode slike data er med omsyn til heilskap og nøyaktigheit. I enkelte tilfelle kan grensepunkt og grenselinjer mangle heilt eller delvis, eller vere feil registrerte. Det kan også vere feil og manglar ved registrert bygnings- og adresseinformasjon. Heilskap og kartfestingsnøyaktigheit er oftast betre innanfor enn utanfor tettbygde strøk. Ver merksam på at oppgjeve areal for mange matrikkeleiningar og bygg er usikre.

For utfyllande informasjon: www.kartverket.no/matrikkelbrev

Matrikkeleining

Matrikkeleiningstype: Grunneigedom
Bruksnamn:
Etableringsdato: 06.05.2020
Skyld: 0
Er tinglyst: Ja
Har festegrunnar: Nei
Er seksjonert: Nei

Det er ikkje registrert bygg på matrikkeleininga.

Arealrapport

Tekst	Areal	Kommentar
Utrekna areal for 59 / 17	1 457,9 m2	

Eigarforhold

Tinglyste eigarforhold

Rolle	Status	Føds.d./org.nr	Namn	Brukseinin	Adresse	Andel
Heimelshavar		130999	ANDVIK SARA		Mjånesvegen 17 5981 MASFJORDNES	1 / 2
Heimelshavar		280398	HAUGSVÆR MARTIN		Mjånesvegen 17 5981 MASFJORDNES	1 / 2

Oversikt over teigar

(EUREF89 UTM Sone 32)

Løpenr	Type	Hovudteig	Nord	Aust	Høgde	Areal	Merknader
1	Teig	Ja	6736334	304103		1 457,9 m2	

Forretningar der matrikkeleininga er involvert

Forretning	Forretningsdokumentdato	Status	Tinglysing	Endra dato	Matrikkelføring
Forretningstype	Kommunal saksreferanse				Signatur Dato
Årsak til feilretting	Nettadresse (URL)				
	Annan referanse				
Opprett ny grunneigedom ved frådeling	29.04.2020	Tinglyst		09.05.2020	1266sok 29.04.2020
Oppmålingsforretning	D - 20/345	Rolle	Matrikkeleining		Arealendring
		Avgjevar	4634 - 59/1		-130,1
	O - 20/370	Avgjevar	4634 - 59/2		-1 338,9
		Mottakar	4634 - 59/17		1 468,9

Forretning Forretningstype Årsak til feilretting	Forretningsdokumentdato Kommunal saksreferanse Nettadresse (URL) Annan referanse	Status	Tinglysing	Endra dato	Matrikkelføring	
					Signatur	Dato
Trinn i fullføring av ikkje fullført oppmålingsforretning	01.11.2022				1266sok	21.09.2023
Oppmålingsforretning	D - 20/345		Rolle	Matrikkeleining	Arealendring	
			Avgjevar	4634 - 59/1	-123,6	
	O - 20/370		Avgjevar	4634 - 59/2	-1 334,3	
			Mottakar	4634 - 59/17	1 457,9	
			Berørt	4634 - 59/18	0	

Forretningar der matrikkeleininga er berørt

Forretning Forretningstype Årsak til feilretting	Forretningsdokumentdato Kommunal saksreferanse Nettadresse (URL) Annan referanse	Status	Tinglysing	Endra dato	Matrikkelføring	
					Signatur	Dato
Opprett ny grunneigedom ved frådeling	29.04.2020	Tinglyst		09.05.2020	1266sok	29.04.2020
Oppmålingsforretning	D - 20/345		Rolle	Matrikkeleining	Arealendring	
			Avgjevar	4634 - 59/1	-19,3	
	O - 20/370		Avgjevar	4634 - 59/2	-1 389,7	
			Mottakar	4634 - 59/18	1 409,1	
			Berørt	4634 - 59/14	0	
			Berørt	4634 - 59/16	0	
			Berørt	4634 - 59/17	0	
Trinn i fullføring av ikkje fullført oppmålingsforretning	01.11.2022				1266sok	09.11.2022
Oppmålingsforretning	D - 20/345		Rolle	Matrikkeleining	Arealendring	
			Avgjevar	4634 - 59/1	-19,3	
	O - 20/370		Avgjevar	4634 - 59/2	-1 367,9	
			Mottakar	4634 - 59/18	1 387,2	
			Berørt	4634 - 59/14	0	
			Berørt	4634 - 59/16	0	
			Berørt	4634 - 59/17	0	

Forretning
Forretningstype
Årsak til feilretting

Forretningsdokumentdato
Kommunal saksreferanse
Nettadresse (URL)
Annan referanse

Status

Tinglysing

Endra dato

Matrikkelføring
Signatur Dato

Landmålarnummer **Namn**

000282 KJERSTI FURNES SOLTVEDT

Trinn i fullføring av ikkje fullført oppmålingsforretning

27.05.2019

1266sok 14.09.2020

Annan forretningstype

D - 20/345

Rolle

Matrikkeleining

Arealendring

Avgjevar

1266 - 59/1

-19,3

Avgjevar

1266 - 59/2

-1 389,7

Mottakar

4634 - 59/18

1 409,1

Berørt

4634 - 59/14

0

Berørt

4634 - 59/16

0


Berørt

4634 - 59/17

0


Oversiktskart for 59 / 17

Målestokk 1:1 000
EUREF89 UTM Sone 32

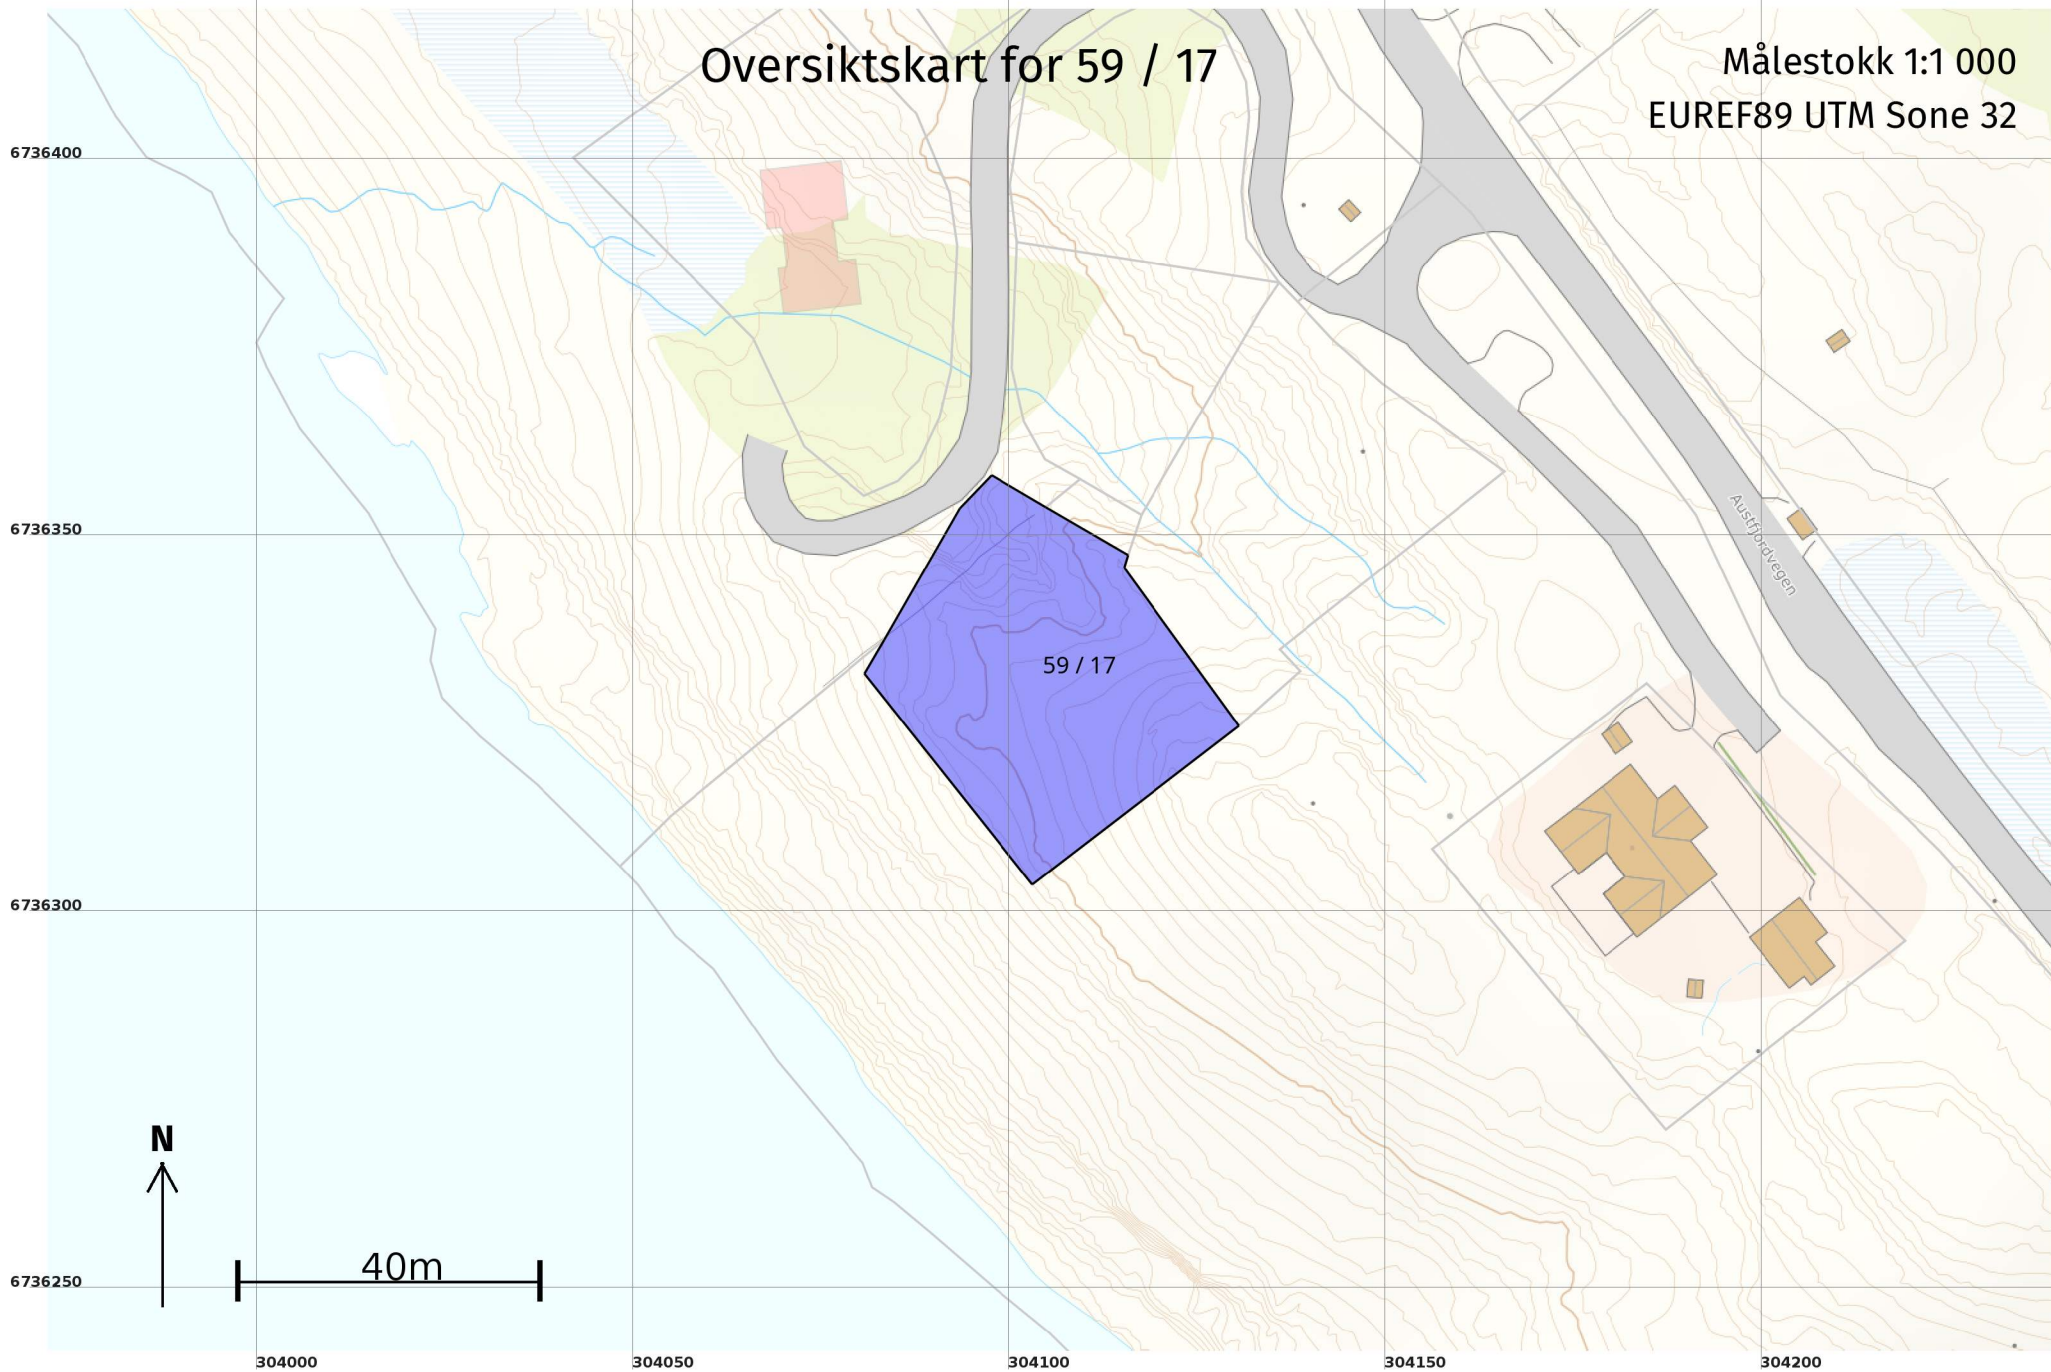

Teig 1 (Hovudteig) 59 / 17

Målestokk 1:500
EUREF89 UTM Sone 32

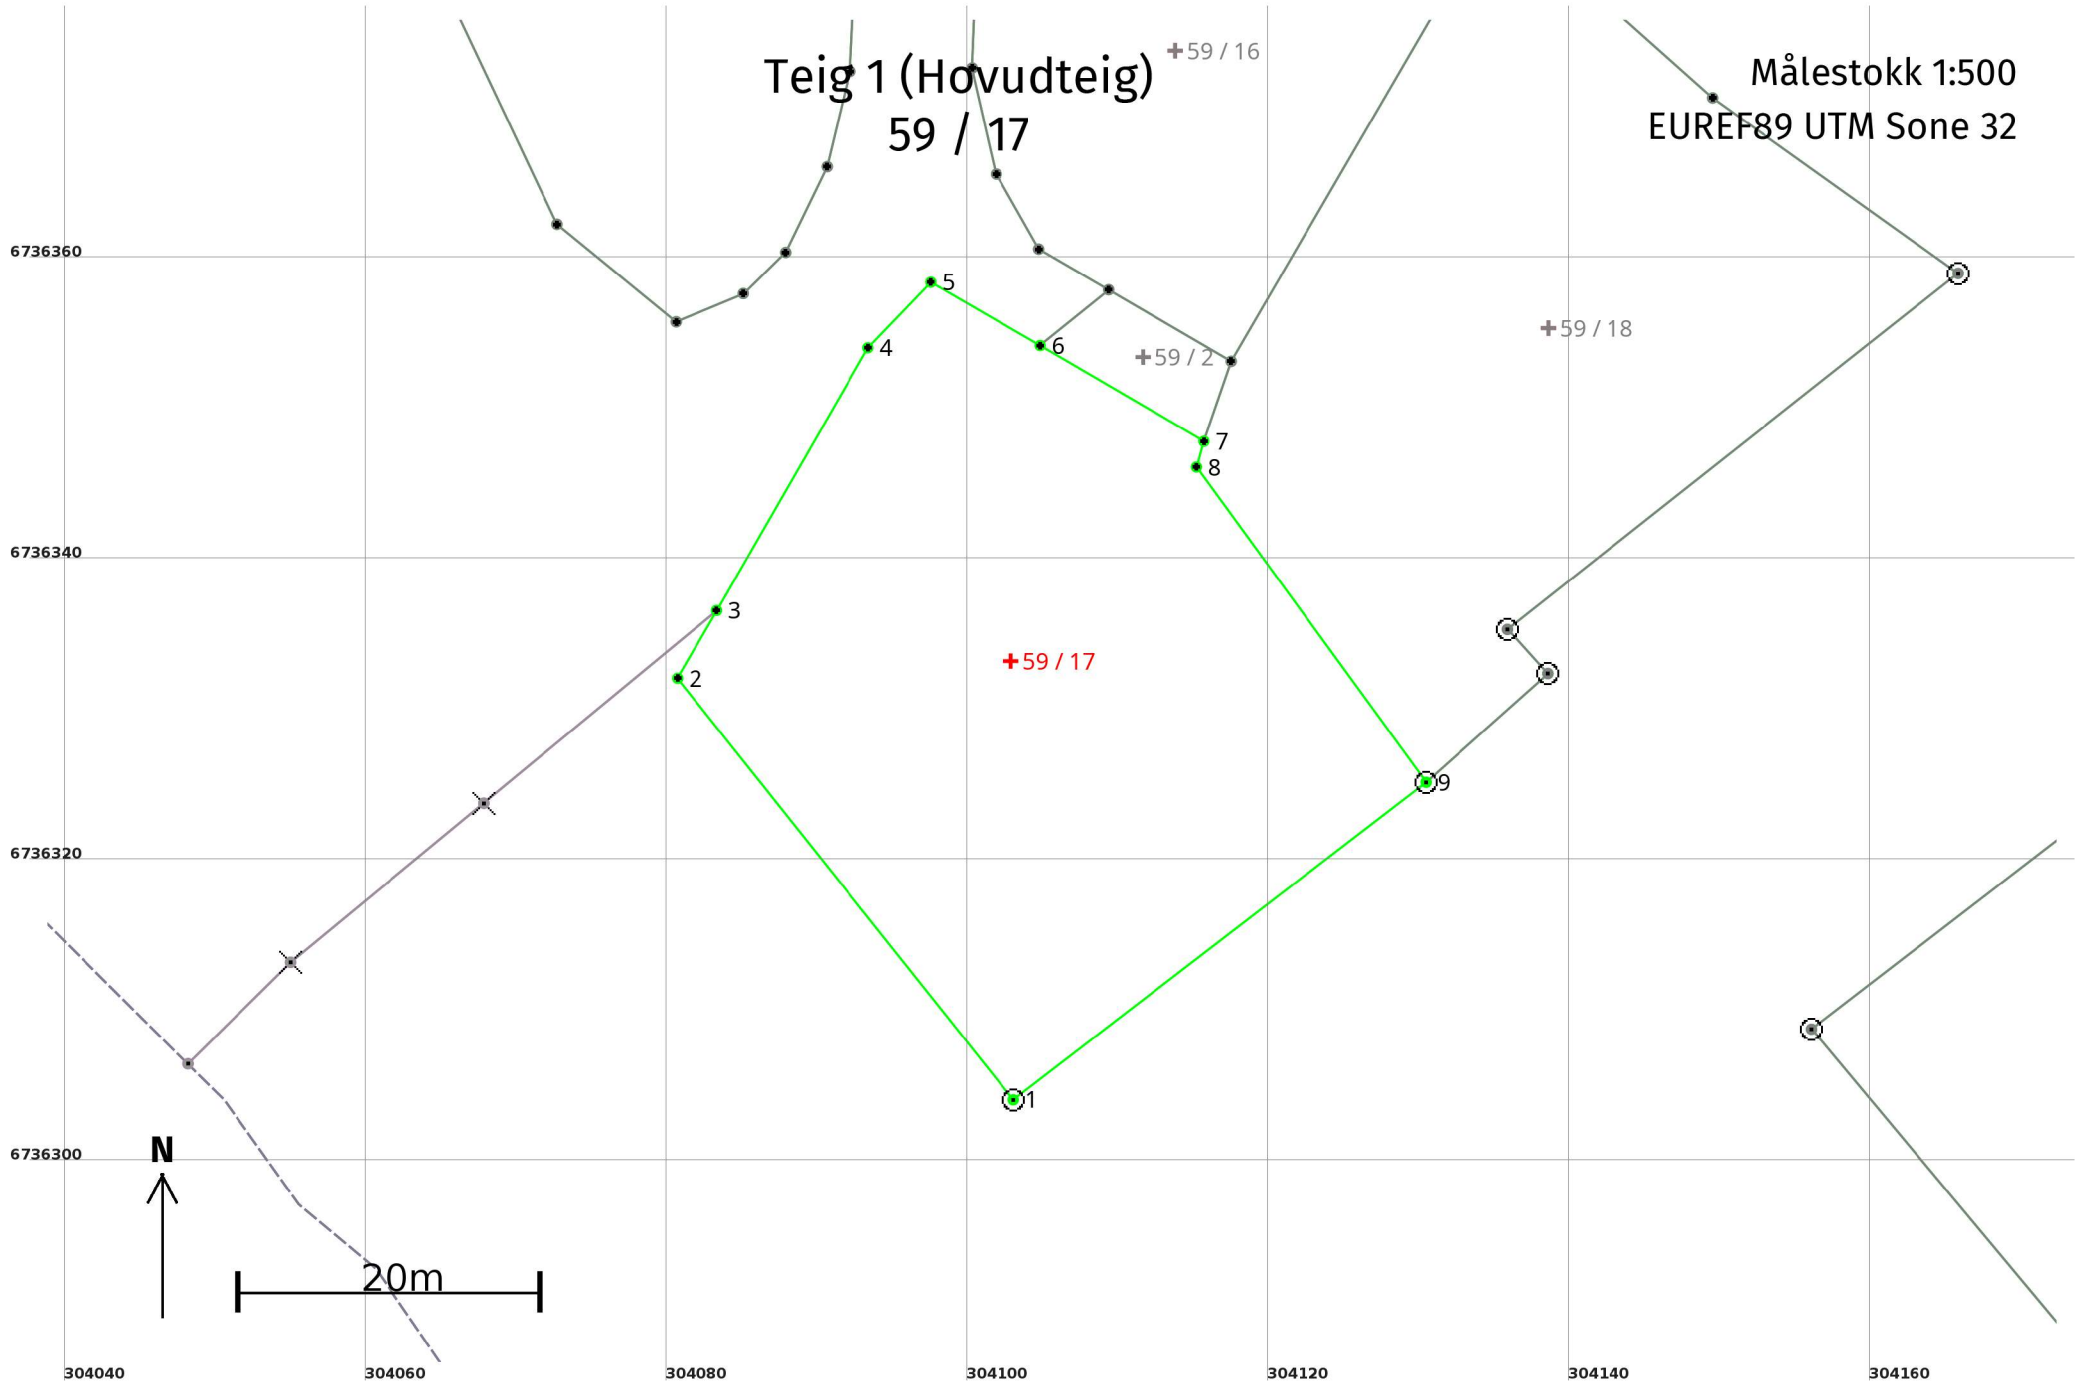

Areal og koordinatar

Areal: 1 457,9

Arealmerknad:

Representasjonspunkt: **Koordinatsystem:** EUREF89 UTM Sone 32

Nord: 6736334

Aust: 304103

Grensepunkt / Grenselinje

Ytre avgrensing

Løpenr	Nord	Aust	Grensemerke nedsett i / Lengde (m)	Grensepunkttype / Linjeinformasjon	Målemetode	Nøyaktighet (SD i cm)	Radius
1	6736304,42	304103,05	Fjell 35,79	Offentleg godkjent grensemerke	96 GNSS: Fasemåling (Real time kinematic)	10	
2	6736332,41	304080,74	5,20	Umerkt	96 GNSS: Fasemåling (Real time kinematic)	10	
3	6736336,91	304083,34	20,13	Umerkt	96 GNSS: Fasemåling (Real time kinematic)	10	
4	6736354,35	304093,39	6,03	Umerkt	96 GNSS: Fasemåling (Real time kinematic)	10	
5	6736358,70	304097,57	8,39	Umerkt	96 GNSS: Fasemåling (Real time kinematic)	10	
6	6736354,50	304104,83	12,59	Umerkt	96 GNSS: Fasemåling (Real time kinematic)	10	
7	6736348,14	304115,70	1,78	Umerkt	96 GNSS: Fasemåling (Real time kinematic)	10	
8	6736346,43	304115,21	25,89	Umerkt	96 GNSS: Fasemåling (Real time kinematic)	10	
9	6736325,50	304130,45	Fjell 34,57	Offentleg godkjent grensemerke	96 GNSS: Fasemåling (Real time kinematic)	10	