

**For matrikkeleining:**

Kommune: 4634 - MASFJORDEN
Gardsnummer: 38
Bruksnummer: 73

Utskriftsdato/klokkeslett: 04.10.2023 kl. 12:59
Produsert av: Kjersti Furnes Soltvedt
Attestert av: Masfjorden kommune

Orientering om matrikelbrev

Matrikelbrevet er heimla i «Lov om eigedomsregistrering» (matrikellova) av 17. juni 2005. Etter definisjonen i matrikellova § 3 d) er matrikelbrevet ei attestert utskrift av matrikkelen som viser alle registrerte opplysningar om ei matrikkeleining ved oppgjeven dato.

Om heilskap og nøyaktigheit i matrikelbrevet

Matrikkelen vart etablert ved konvertering av data frå tidlegare register. Det kan variere kor gode slike data er med omsyn til heilskap og nøyaktigheit. I enkelte tilfelle kan grensepunkt og grenselinjer mangle heilt eller delvis, eller vere feil registrerte. Det kan også vere feil og manglar ved registrert bygnings- og adresseinformasjon. Heilskap og kartfestingsnøyaktigheit er oftast betre innanfor enn utanfor tettbygde strøk. Ver merksam på at oppgjeve areal for mange matrikkeleiningar og bygg er usikre.

For utfyllande informasjon: www.kartverket.no/matrikelbrev

Matrikkeleining

Matrikkeleiningstype: Grunneigedom
Bruksnamn:
Etableringsdato: 01.10.2000
Skyld: 0
Er tinglyst: Ja
Har festegrunnar: Nei
Er seksjonert: Nei

Det er ikkje registrert bygg på matrikkeleininga.

Arealrapport

Tekst	Areal	Kommentar
Utrekna areal for 38 / 73	1 667,7 m2	

Eigarforhold

Tinglyste eigarforhold

Rolle	Status	Føds.d./org.nr	Namn	Brukseinin	Adresse	Andel
Heimelshavar		190482	SKAUGE JON MARTIN		SKOLTEN 4 5981 MASFJORDNES	1 / 1

Oversikt over teigar

(EUREF89 UTM Sone 32)

Løpenr	Type	Hovudteig	Nord	Aust	Høgde	Areal	Merknader
1	Teig	Ja	6739663	303443		1 667,7 m2	

Forretningar der matrikkeleininga er involvert

Forretning	Forretningsdokumentdato	Status	Tinglysing	Endra dato	Matrikkelføring
Forretningstype	Kommunal saksreferanse				Signatur Dato
Årsak til feilretting	Nettadresse (URL)				
	Annan referanse				
Omnummerering v/kommuneendring	01.01.2020	Tinglyst		01.01.2020	smatmynd 01.01.2020
Omnummerering		Omnummerert til:	4634 - 38/73		
		Omnummerert frå:	1266 - 38/73		

Forretning Forretningstype Årsak til feilretting	Forretningsdokumentdato Kommunal saksreferanse Nettadresse (URL) Annan referanse	Status	Tinglysing	Endra dato	Matrikkelføring Signatur Dato
Opprett ny grunneigedom ved frådeling Kart- og delingsforretning	01.10.2000 M 802				ØT
		Rolle	Matrikkeleining		Arealendring
		Avgjevar	1266 - 38/59		-1 667,7
		Mottakar	1266 - 38/73		1 667,7

Forretningar der matrikkeleininga er berørt

Forretning Forretningstype Årsak til feilretting	Forretningsdokumentdato Kommunal saksreferanse Nettadresse (URL) Annan referanse	Status	Tinglysing	Endra dato	Matrikkelføring Signatur Dato
Opprett ny grunneigedom ved frådeling Oppmålingsforretning	20.01.2010 J 28/09 M 1355	Tinglyst		26.01.2010	1266sok 20.01.2010
		Rolle	Matrikkeleining		Arealendring
		Avgjevar	1266 - 38/59		-1 493
		Mottakar	1266 - 38/106		1 473,5
		Berørt	1266 - Mnr mangler		0
		Berørt	1266 - 38/64		0
		Berørt	1266 - 38/66		0
		Berørt	1266 - 38/67		0
		Berørt	1266 - 38/73		0
		Berørt	1266 - 38/97		0

6739750


6739700

6739650

6739600

Oversiktskart for 38 / 73


Målestokk 1:1 000
EUREF89 UTM Sone 32

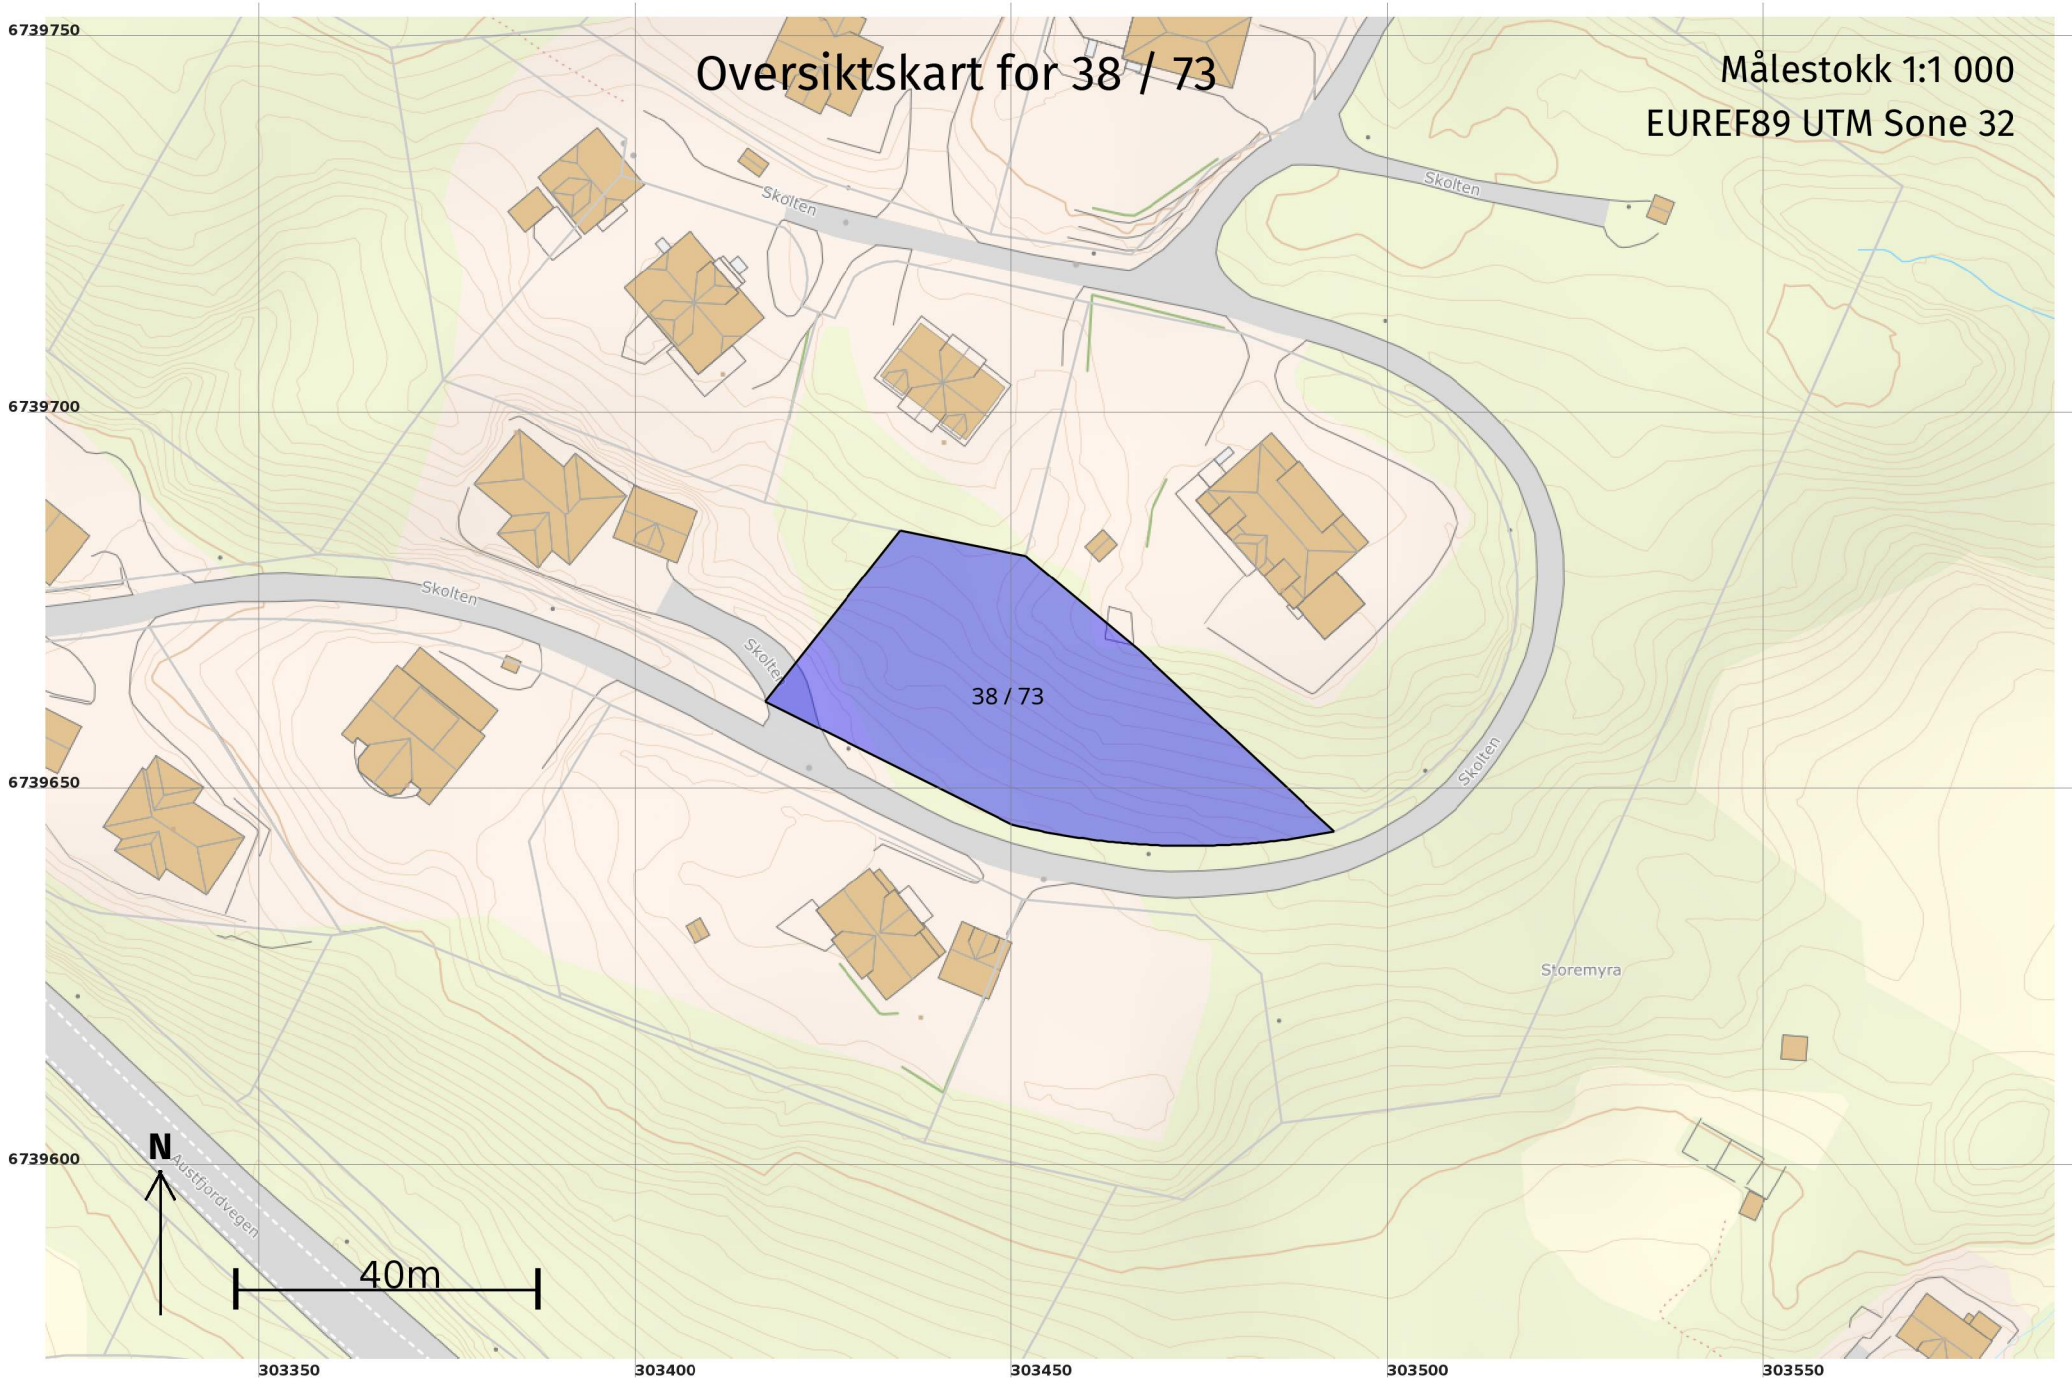

Teig 1 (Hovudteig)

+38 / 66
38 / 73

Målestokk 1:500
EUREF89 UTM Sone 32

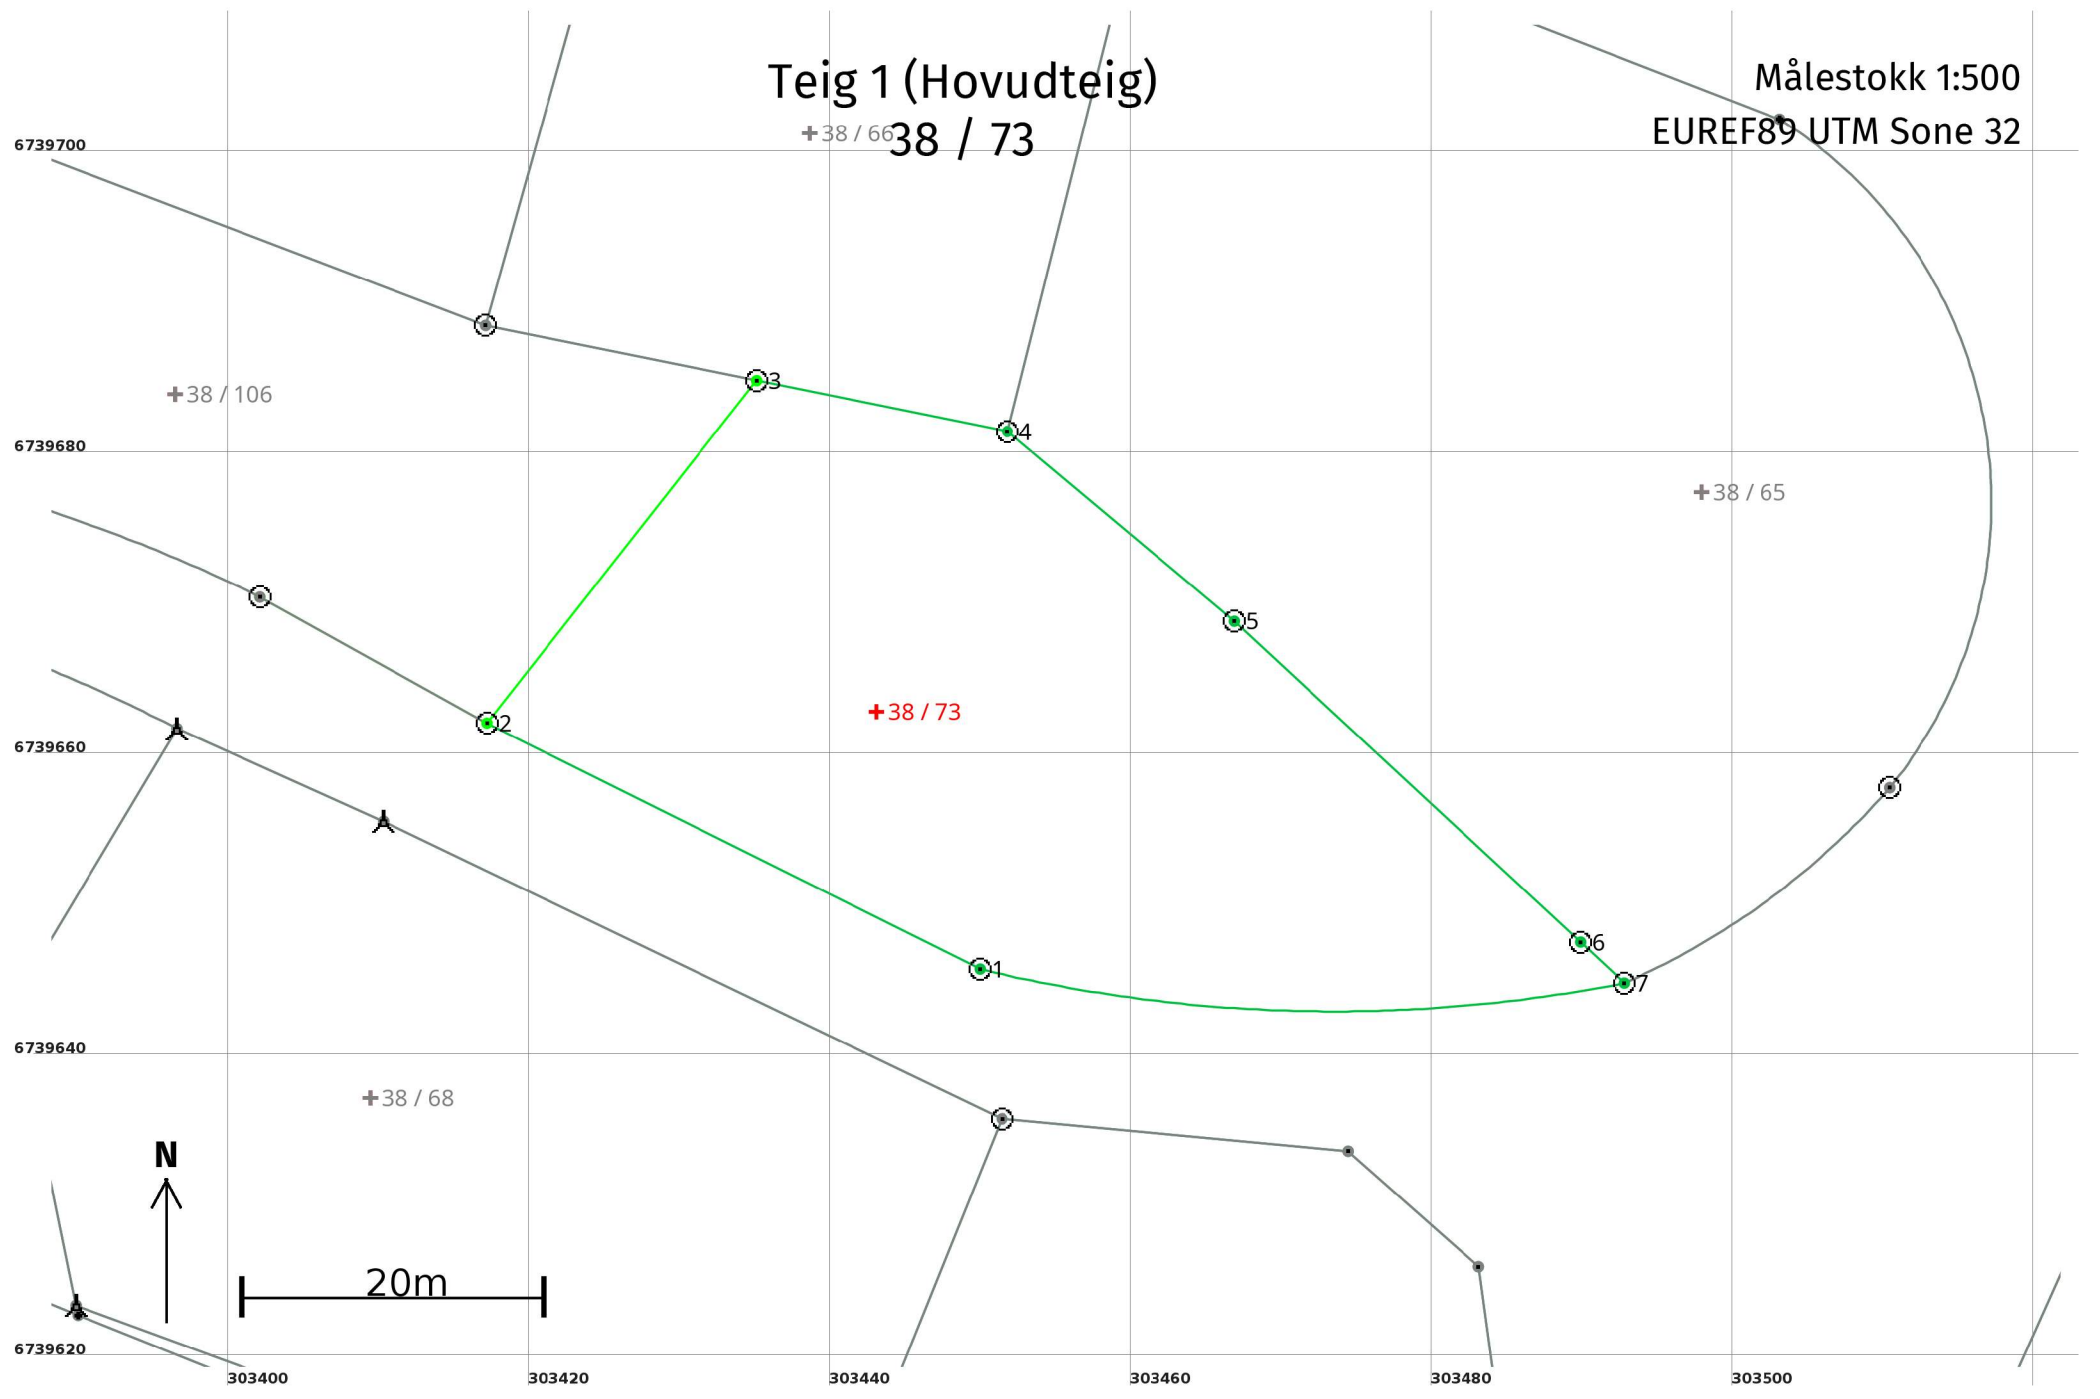

Areal og koordinatar

Areal: 1 667,7

Arealmerknad:

Representasjonspunkt: Koordinatsystem: EUREF89 UTM Sone 32

Nord: 6739663

Aust: 303443

Grensepunkt / Grenselinje

Ytre avgrensing

Løpenr	Nord	Aust	Grensemerke nedsett i / Lengde (m)	Grensepunkttype / Linjeinformasjon	Målemetode	Nøyaktighet (SD i cm)	Radius
1	6739646,06	303449,99	Fjell 36,60	Offentleg godkjent grensemerke	96 GNSS: Fasemåling (Real time kinematic)	13	
2	6739662,39	303417,24	Jord 28,95	Offentleg godkjent grensemerke	96 GNSS: Fasemåling (Real time kinematic)	10	
3	6739685,13	303435,16	Fjell 16,99	Offentleg godkjent grensemerke	10 Terrengmålt	10	
4	6739681,75	303451,81	Fjell 19,64	Offentleg godkjent grensemerke	10 Terrengmålt	13	
5	6739669,15	303466,88	Fjell 31,34	Offentleg godkjent grensemerke	10 Terrengmålt	13	
6	6739647,85	303489,87	Fjell 4,00	Offentleg godkjent grensemerke	10 Terrengmålt	13	
7	6739645,13	303492,80	Fjell 43,15	Offentleg godkjent grensemerke	10 Terrengmålt	13	100,01