

**For matrikkeleining:**

Kommune: 4634 - MASFJORDEN
Gardsnummer: 9
Bruksnummer: 17

Utskriftsdato/klokkeslett: 31.10.2023 kl. 14:49
Produsert av: Kjersti Furnes Soltvedt
Attestert av: Masfjorden kommune

Orientering om matrikelbrev

Matrikelbrevet er heimla i «Lov om eigedomsregistrering» (matrikellova) av 17. juni 2005. Etter definisjonen i matrikellova § 3 d) er matrikelbrevet ei attestert utskrift av matrikkelen som viser alle registrerte opplysningar om ei matrikkeleining ved oppgjeven dato.

Om heilskap og nøyaktigheit i matrikelbrevet

Matrikkelen vart etablert ved konvertering av data frå tidlegare register. Det kan variere kor gode slike data er med omsyn til heilskap og nøyaktigheit. I enkelte tilfelle kan grensepunkt og grenselinjer mangle heilt eller delvis, eller vere feil registrerte. Det kan også vere feil og manglar ved registrert bygnings- og adresseinformasjon. Heilskap og kartfestingsnøyaktigheit er oftast betre innanfor enn utanfor tettbygde strøk. Ver merksam på at oppgjeve areal for mange matrikkeleiningar og bygg er usikre.

For utfyllande informasjon: www.kartverket.no/matrikelbrev

Matrikkeleining

Matrikkeleiningstype: Grunneigedom
Bruksnamn: LYNHGAUG
Etableringsdato: 28.05.1975
Skyld: 0,01
Er tinglyst: Ja
Har festegrunnar: Nei
Er seksjonert: Nei

Arealrapport

Tekst	Areal	Kommentar
Utrekna areal for 9 / 17	506,1 m2	

Eigarforhold

Tinglyste eigarforhold

Rolle	Status	Føds.d./org.nr	Namn	Brukseinin	Adresse	Andel
Heimelshavar		271253	SLEIRE INGEBJØRG HENNY		EIKELAND 4 5281 VALESTRANDSFOSSE	1 / 1

Oversikt over teigar

(EUREF89 UTM Sone 32)

Løpenr	Type	Hovudteig	Nord	Aust	Høgde	Areal	Merknader
1	Teig	Ja	6755729	294647		506,1 m2	

Forretningar der matrikkeleininga er involvert

Forretning	Forretningsdokumentdato	Status	Tinglysing	Endra dato	Matrikkelføring
Forretningstype	Kommunal saksreferanse				Signatur Dato
Årsak til feilretting	Nettadresse (URL)				
	Annan referanse				
Omnummerering v/kommuneendring	01.01.2020	Tinglyst		01.01.2020	smatmynd 01.01.2020
Omnummerering		Omnummerert til:	4634 - 9/17		
		Omnummerert frå:	1266 - 9/17		
Skylddeling	28.05.1975				
Skylddeling		Rolle	Matrikkeleining	Arealendring	
		Avgjevar	1266 - 9/5	-460	
		Mottakar	1266 - 9/17	460	

Forretningar der matrikkeleininga er berørt

Forretning	Forretningsdokumentdato	Status	Tinglysing	Endra dato	Matrikkelføring
Forretningstype	Kommunal saksreferanse				Signatur Dato
Årsak til feilretting	Nettadresse (URL)				
	Annan referanse				
Kvalitetsheving for eksisterande matrikkeleining	18.10.2023				1266sok 31.10.2023
Oppmålingsforretning	O - 23/796	Rolle	Matrikkeleining	Arealendring	
		Berørt	4634 - 9/5	0	
		Berørt	4634 - 9/17	0	
		Berørt	4634 - 9/18	0	

Landmålarnummer Namn

000282 KJERSTI FURNES SOLTVEDT

Adresser

Adresstype	Adressenamn	Adressekode	Adressenr	Krinsar	Atkomstpunkt
	Adressetilleggsnamn	Kjeldekode	Koord.syst. Nord	Aust	Nei
Vegadresse	Sleirsvegen	1020	530		
			EUREF89 UTM Sone 32		
			6755733	294643	
				Grunnkrins: 0102 Sleire	
				Røystekrins: 1 Hosteland	
				Kyrkjelokn: 07070504 Masfjorden	
				Postnr.område: 5986 HOSTELAND	
				Tettstad:	

Aktive bygg som er registrerte på matrikkeleininga

Bygningsnr:	176 551 550	Utbygd areal:	0	Tal bustader:	0	Datoar
Løpenr:		Bruksareal bustad:	0	Tal etasjar:	1	Rammeløyve:
Repr.punkt:	Koordinatsystem: EUREF89 UTM Sone 32	Bruksareal anna:	0	Vassforsyning:		Igangsetjingsløyve:
	Nord: 6755733 Aust: 294643	Bruksareal totalt:	0	Avløp:		Teke(n) i bruk:
Bygningsendringskode:		Bruttoareal bustad:	0	Har heis:	Nei	Mellombels bruksløyve:
Bygningstype:	Fritidsbygg (hytter/sommarh. ol)	Bruttoareal anna:	0			Ferdigattest:
Næringsgruppe:	Anna som ikkje er næring	Bruttoareal totalt:	0			
Bygningsstatus:	Teke(n) i bruk	Alternativt areal:	0			
Energikjelder:		Alternativt areal 2:	0			
Oppvarming:						

Etasjar

Etasje	Tal på bueiningar	BRA bustad	BRA anna	BRA totalt	BTA bustad	BTA anna	BTA totalt	Alt. areal	Alt. areal 2
H01	0	0	0	0	0	0	0	0	0

Brukseiningar

Adresse	Brukseiningsnummer	Brukseiningstype	Bruksareal	Tal rom	Kjøkkentilgang	Bad	WC	Matrikkeleining
1020 Sleirsvegen 530	H0101	Fritidsbustad	0	0	Kjøken	0	0	9/17

Oversiktskart for 9 / 17

Målestokk 1:1 000
EUREF89 UTM Sone 32

6755800

6755750

6755700

6755650

N

40m

294550

294600

294650

294700

294750

9 / 17


Sleirsvegen

Sleirsvegen

Sleirsvegen

Teig 1 (Hovudteig) 9 / 17

Målestokk 1:250
EUREF89 UTM Sone 32

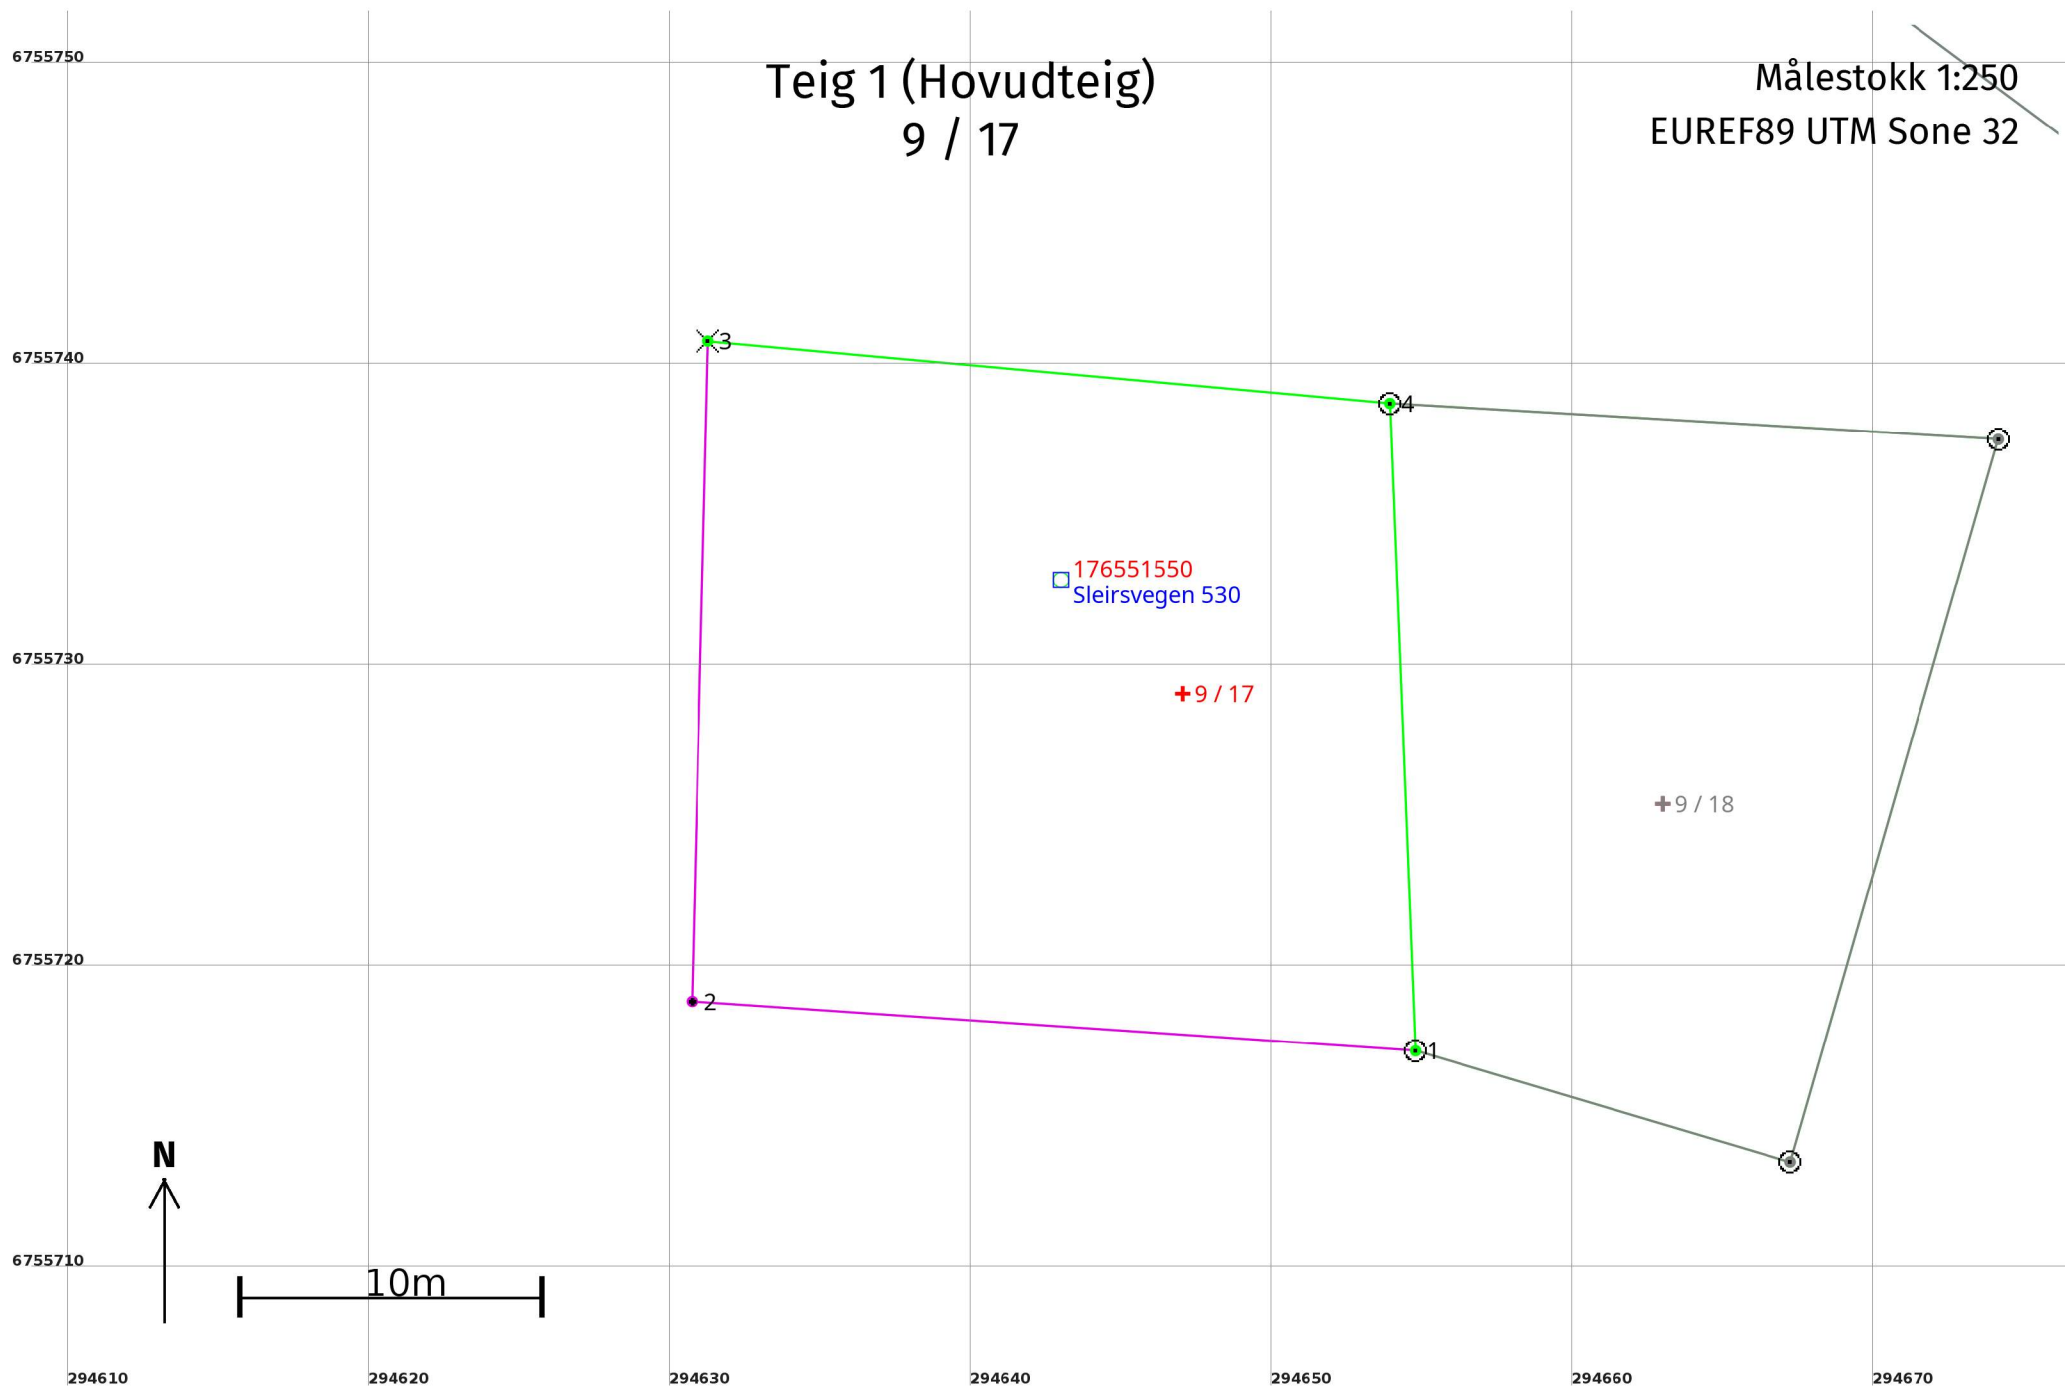

Areal og koordinatar

Areal: 506,1

Arealmerknad:

Representasjonspunkt: **Koordinatsystem:** EUREF89 UTM Sone 32

Nord: 6755729

Aust: 294647

Grensepunkt / Grenselinje

Ytre avgrensing

Løpenr	Nord	Aust	Grensemerke nedsett i / Lengde (m)	Grensepunkttype / Linjeinformasjon	Målemetode	Nøyaktighet (SD i cm)	Radius
1	6755717,37	294654,76	Fjell 24,08	Offentleg godkjent grensemerke	96 GNSS: Fasemåling (Real time kinematic)	10	
2	6755719,01	294630,74	Gjerdestolpe 21,93		51 Digitalisert på dig.bord frå strek-kart: Blyantoriginal	200	
3	6755740,93	294631,27	Fjell 22,73	Kors	96 GNSS: Fasemåling (Real time kinematic)	10	
4	6755738,86	294653,91	Fjell 21,51	Offentleg godkjent grensemerke	96 GNSS: Fasemåling (Real time kinematic)	10	