


# 1. ETASJE



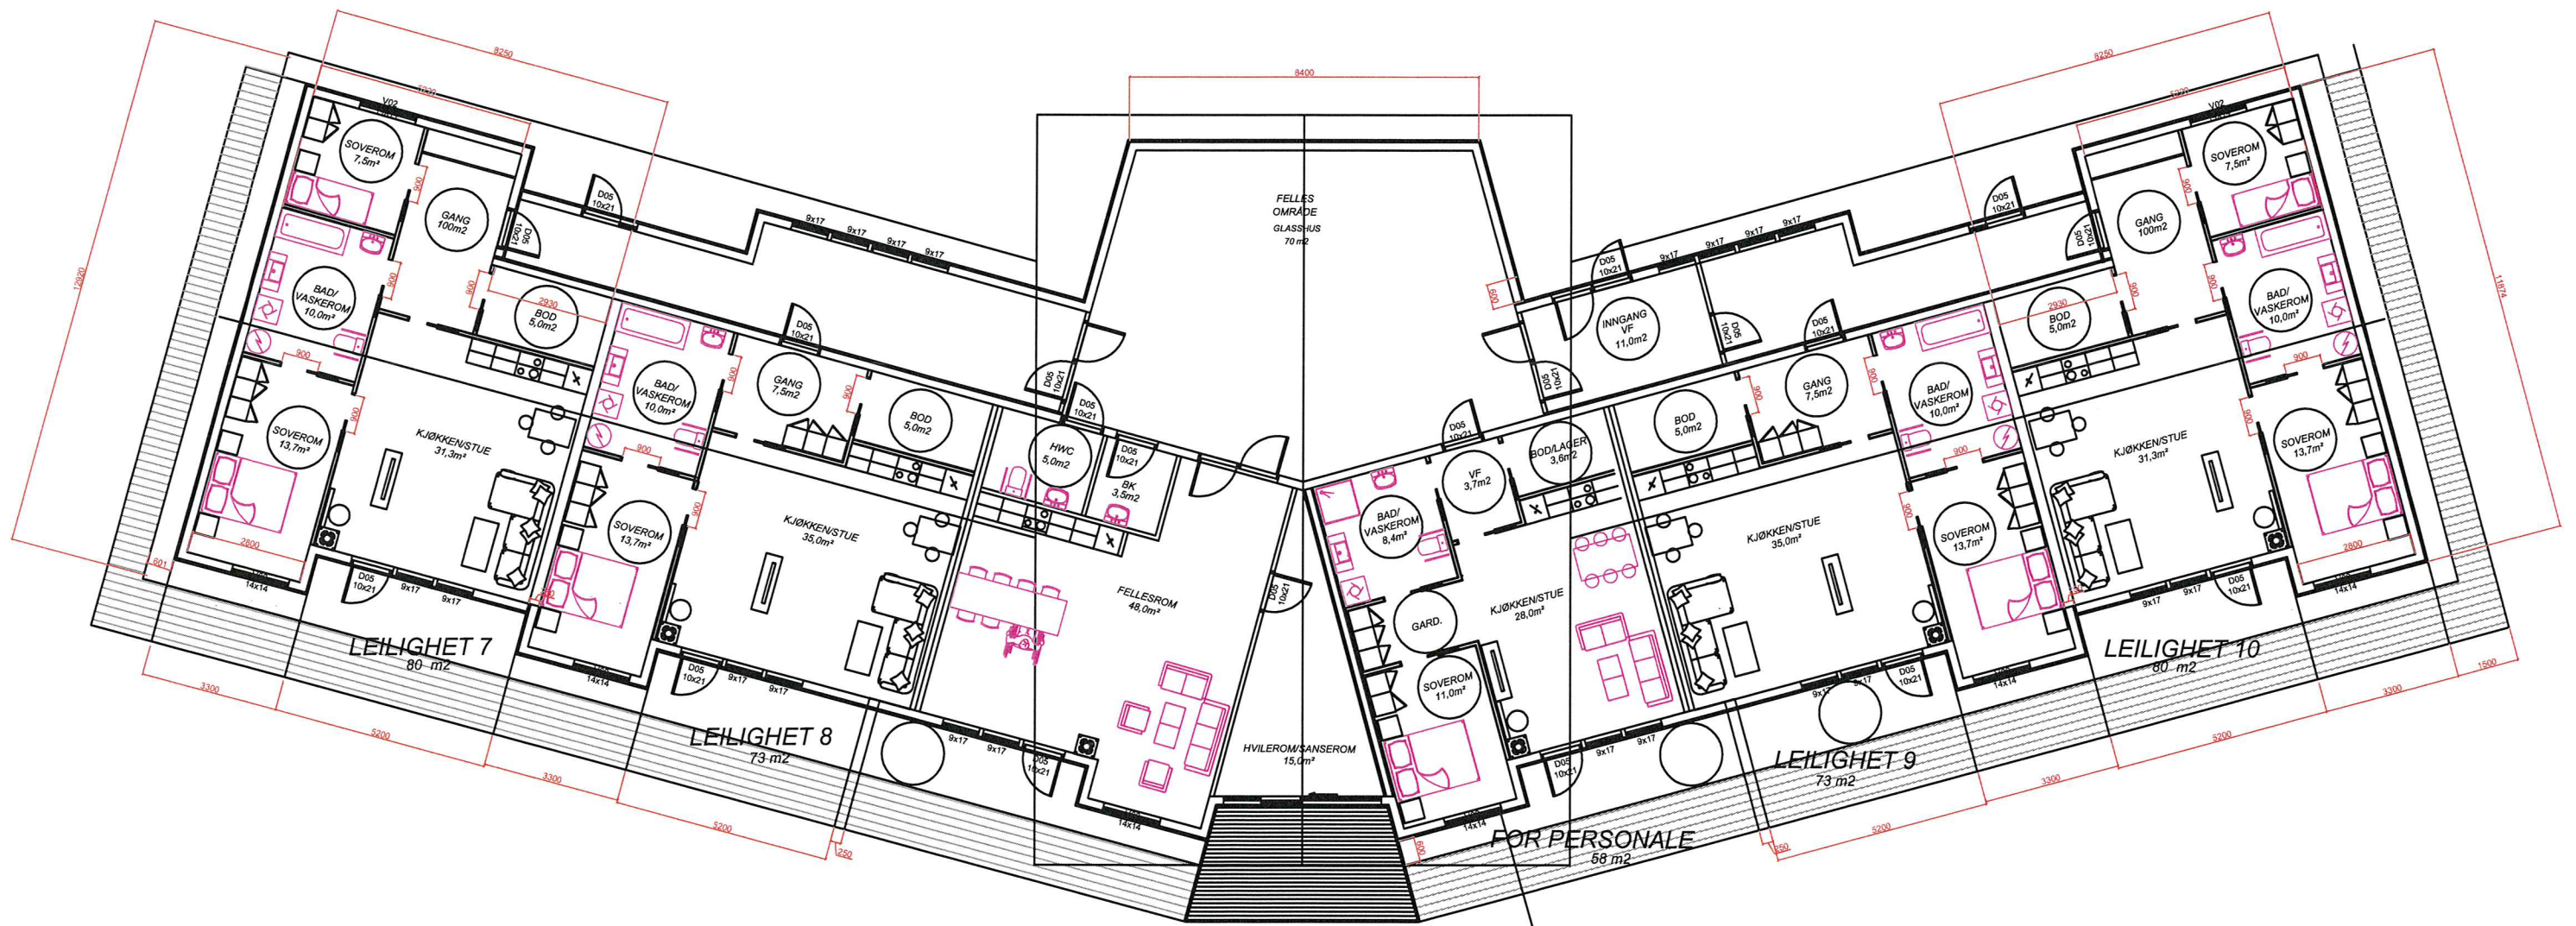


## 2. ETASJE ALTERNATIV 2

FELLES  
OMRÅDE  
133 m<sup>2</sup>

Leiligheten kan lett gjøres om til fellesrom for personalet. Soverom og gard. kan slås sammen til kontorer, og døren til badet stenges.



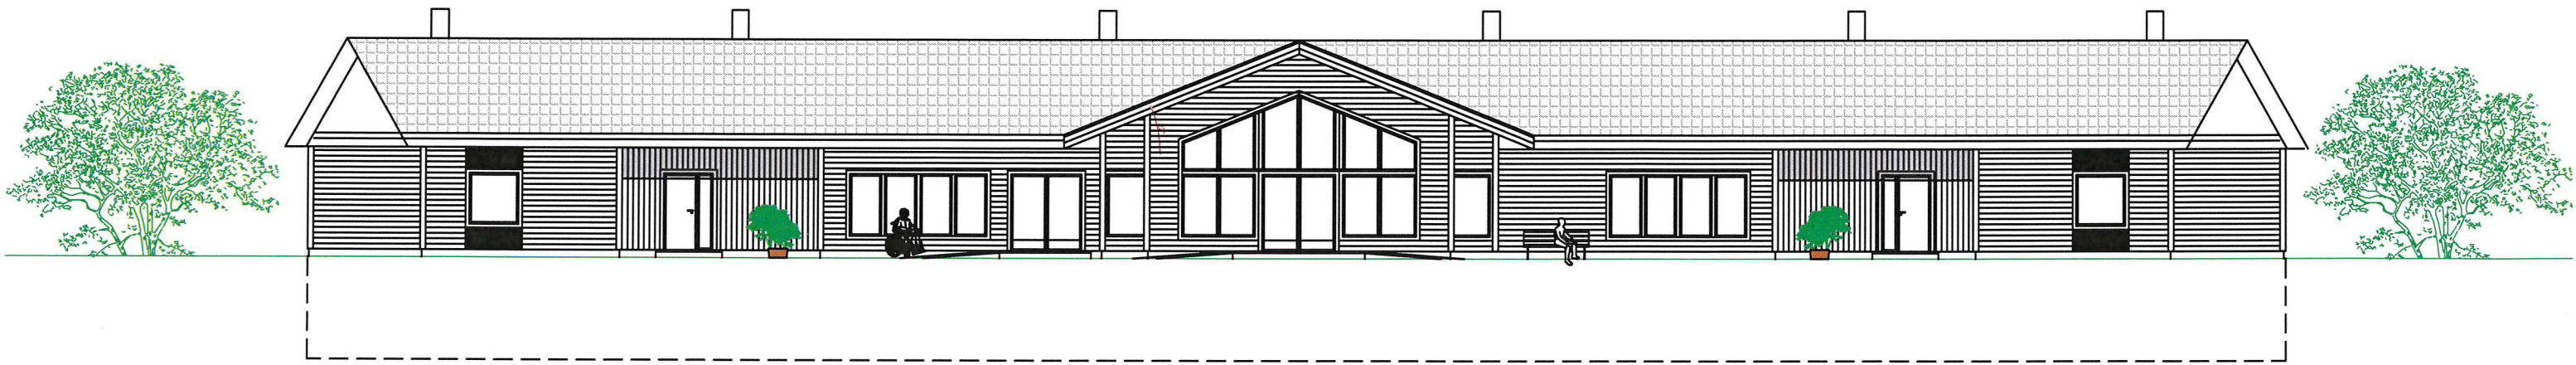

*Fasade mot*



*Fasade mot*