
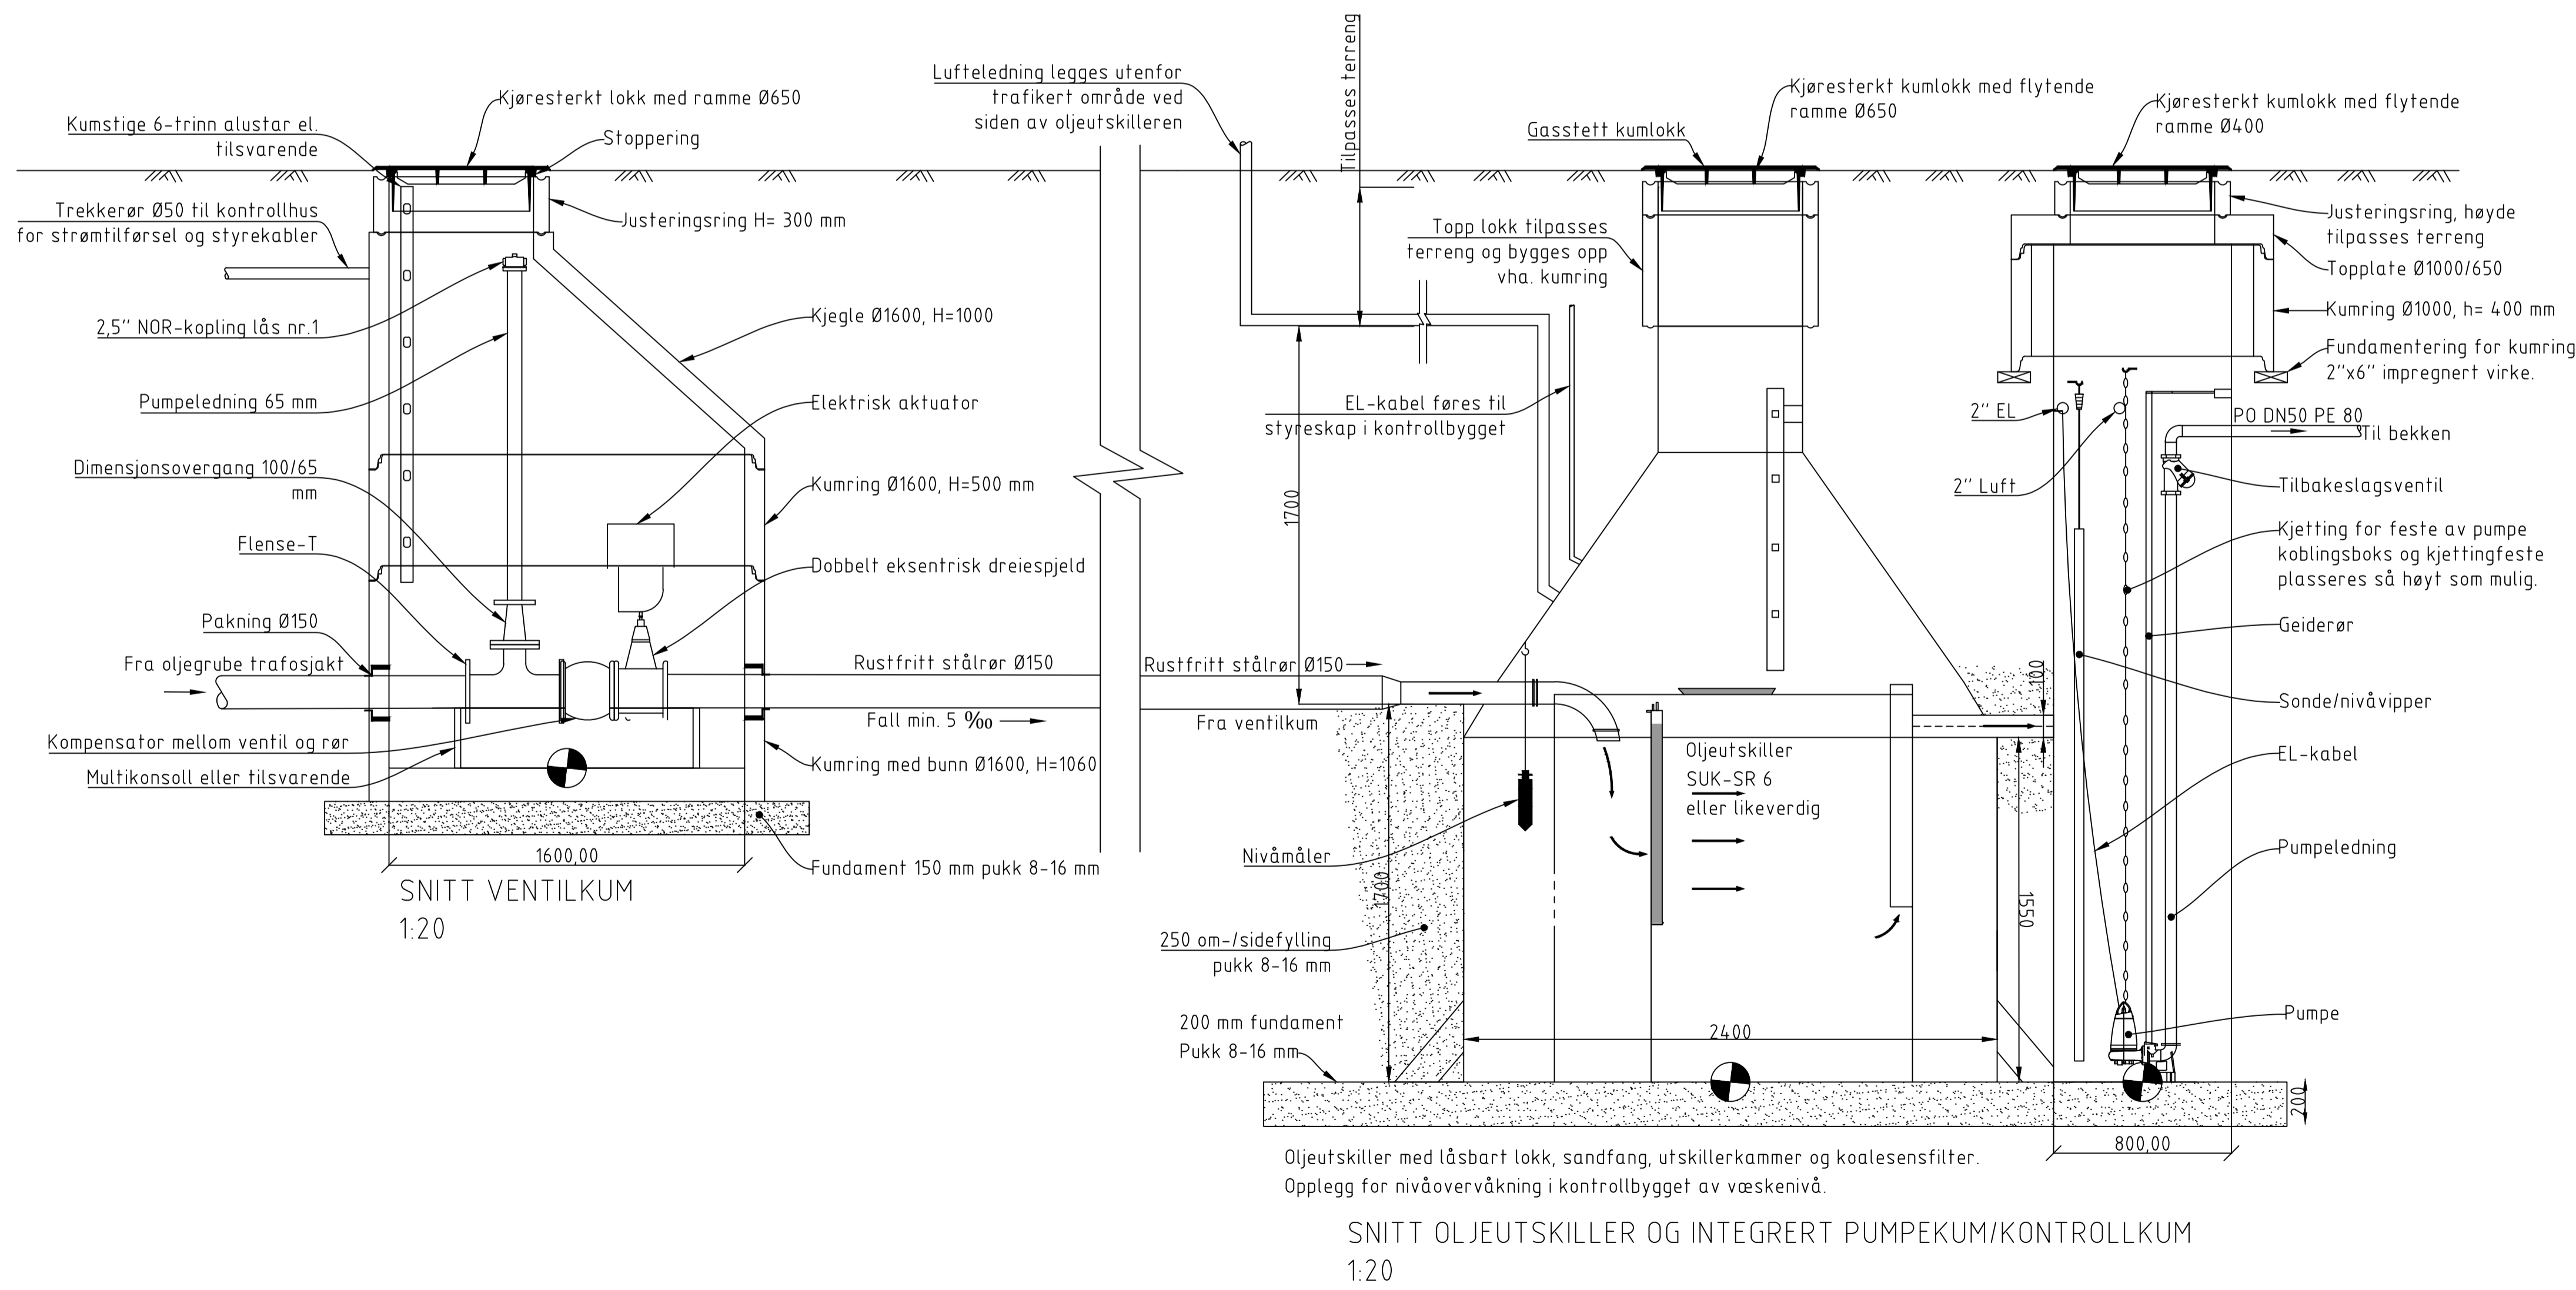


VEDLEGG 3

FORKLARING:

Underlagt taushetsplikt etter energiloven § 9-3 jf bfe § 6-2.
Unntatt fra innsyn etter offentleglova § 13.

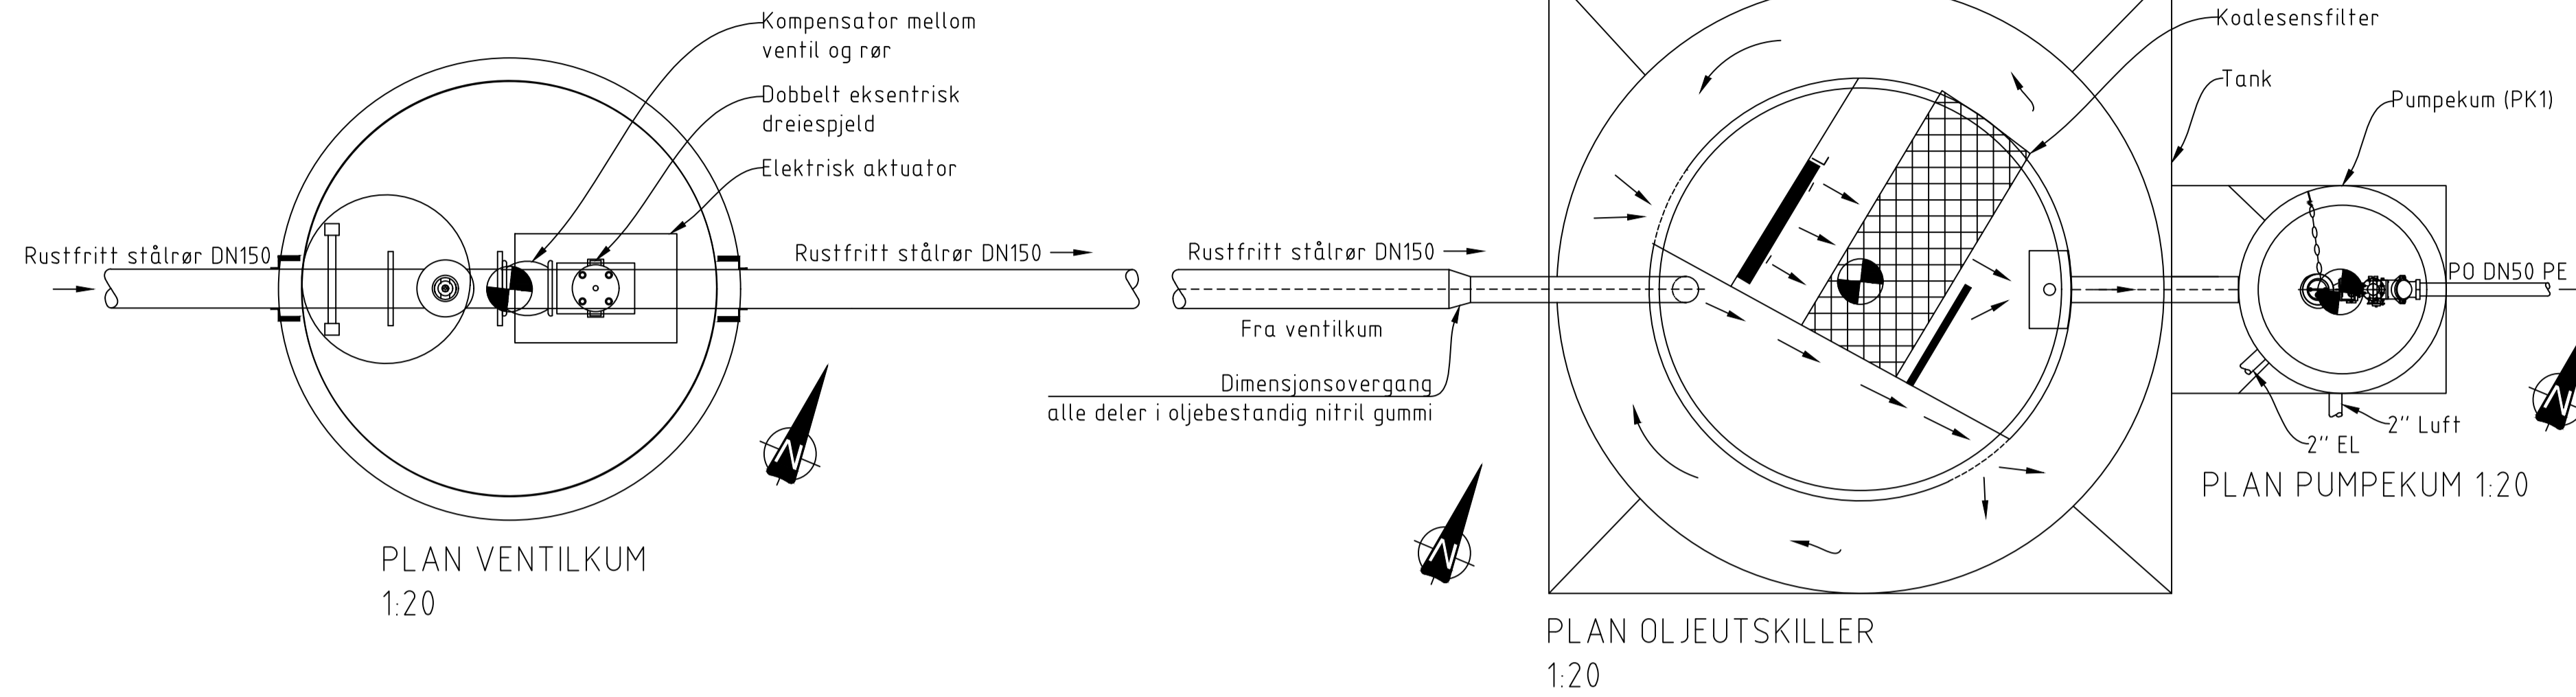

Prosjektnummer BKK Nett	311115	Tegningsnr.	311115_V_800_V51_0001	Rev.	C00
-------------------------	--------	-------------	-----------------------	------	-----

COO	22.02.2017	FT - Issued For Tender			BNF/TKS	JSK
Rev.	Dato	Tegn./Konstr. av	Godkjent av	Beskrivelse	Godgjort dato	Tegnet/Konstr. Godgjort
22.02.2017		BNF/TKS	JSK	22.02.2017		Multiconsult
Haugsvær transformatorstasjon						Tegningsnummer Multiconsult AS
VANN OG AVLØP						512451-HAU-RIVA-TEG-C-006
Oljeutskiller med ventilkum						Format
						A1
						Prosjektnummer BKK Nett
						311115
BKK Nett						Rev.
						C00