


BIM Server: MM1D-BIM-BERGEN - BIM Server 19/Kontorbygg62223_Masfjorden

Plottet 25.10.2017 av mm36

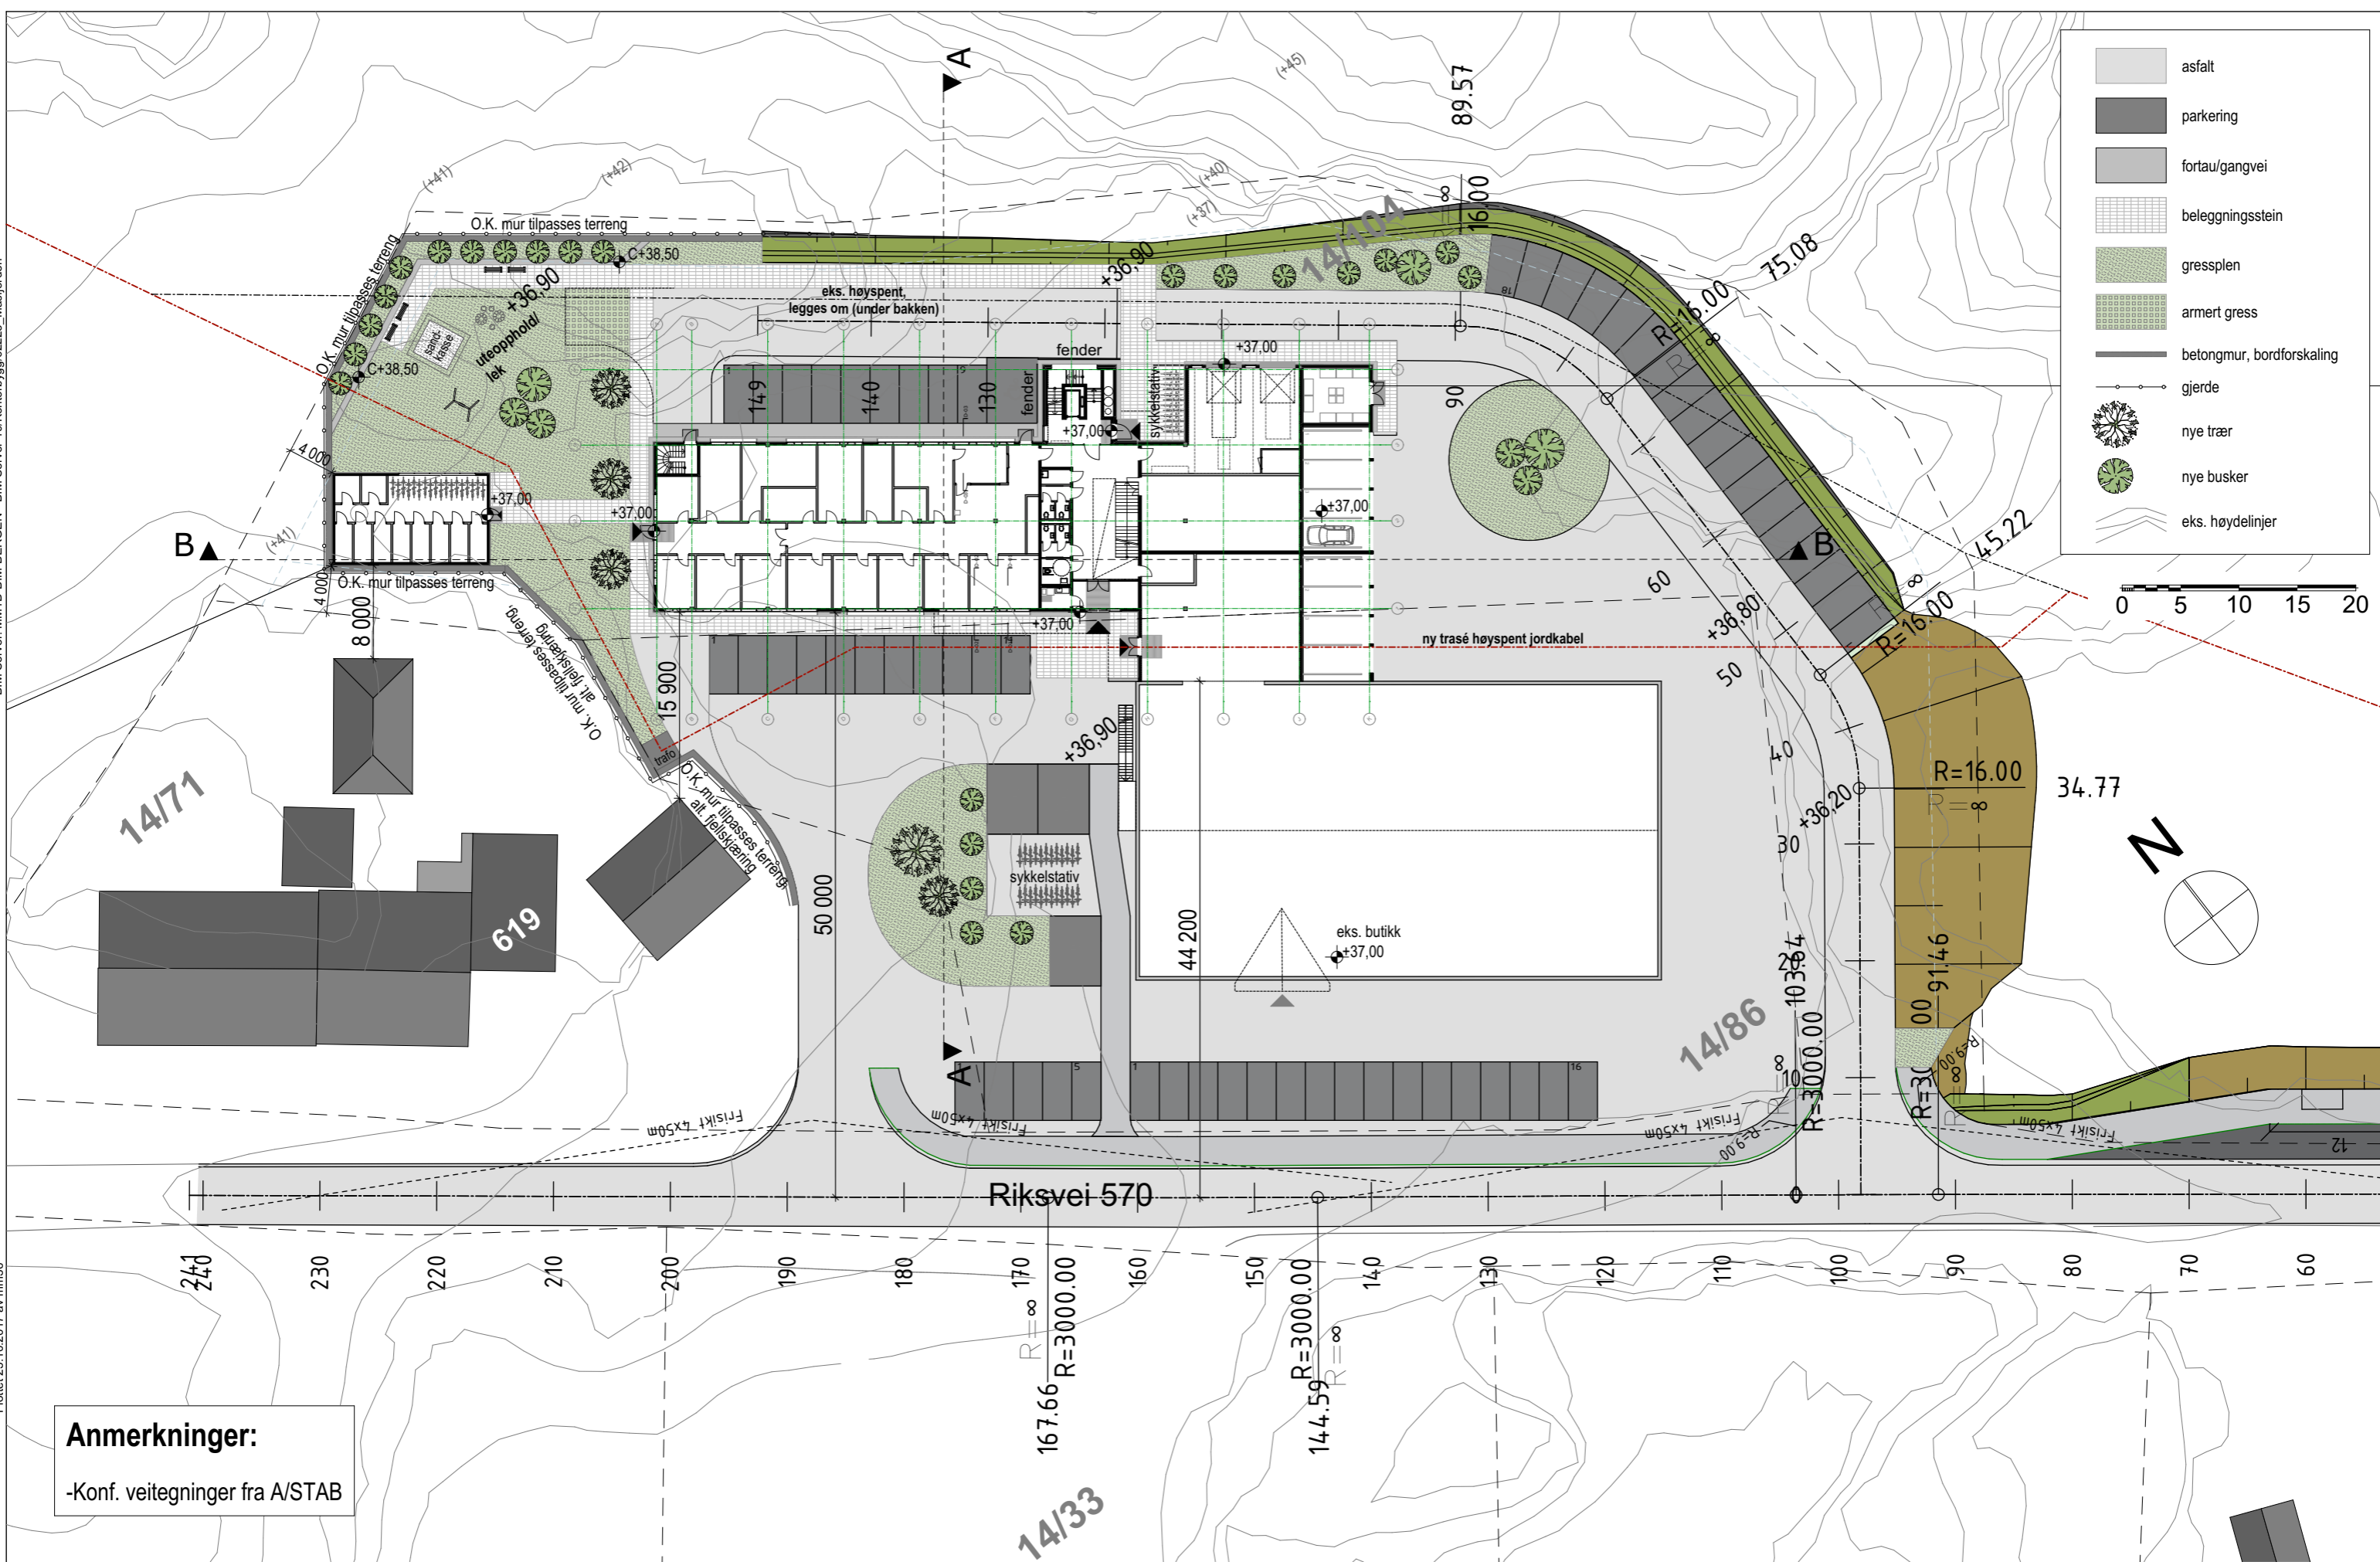

Anmerkninger:
 -Konf. veitegninger fra A/STAB