


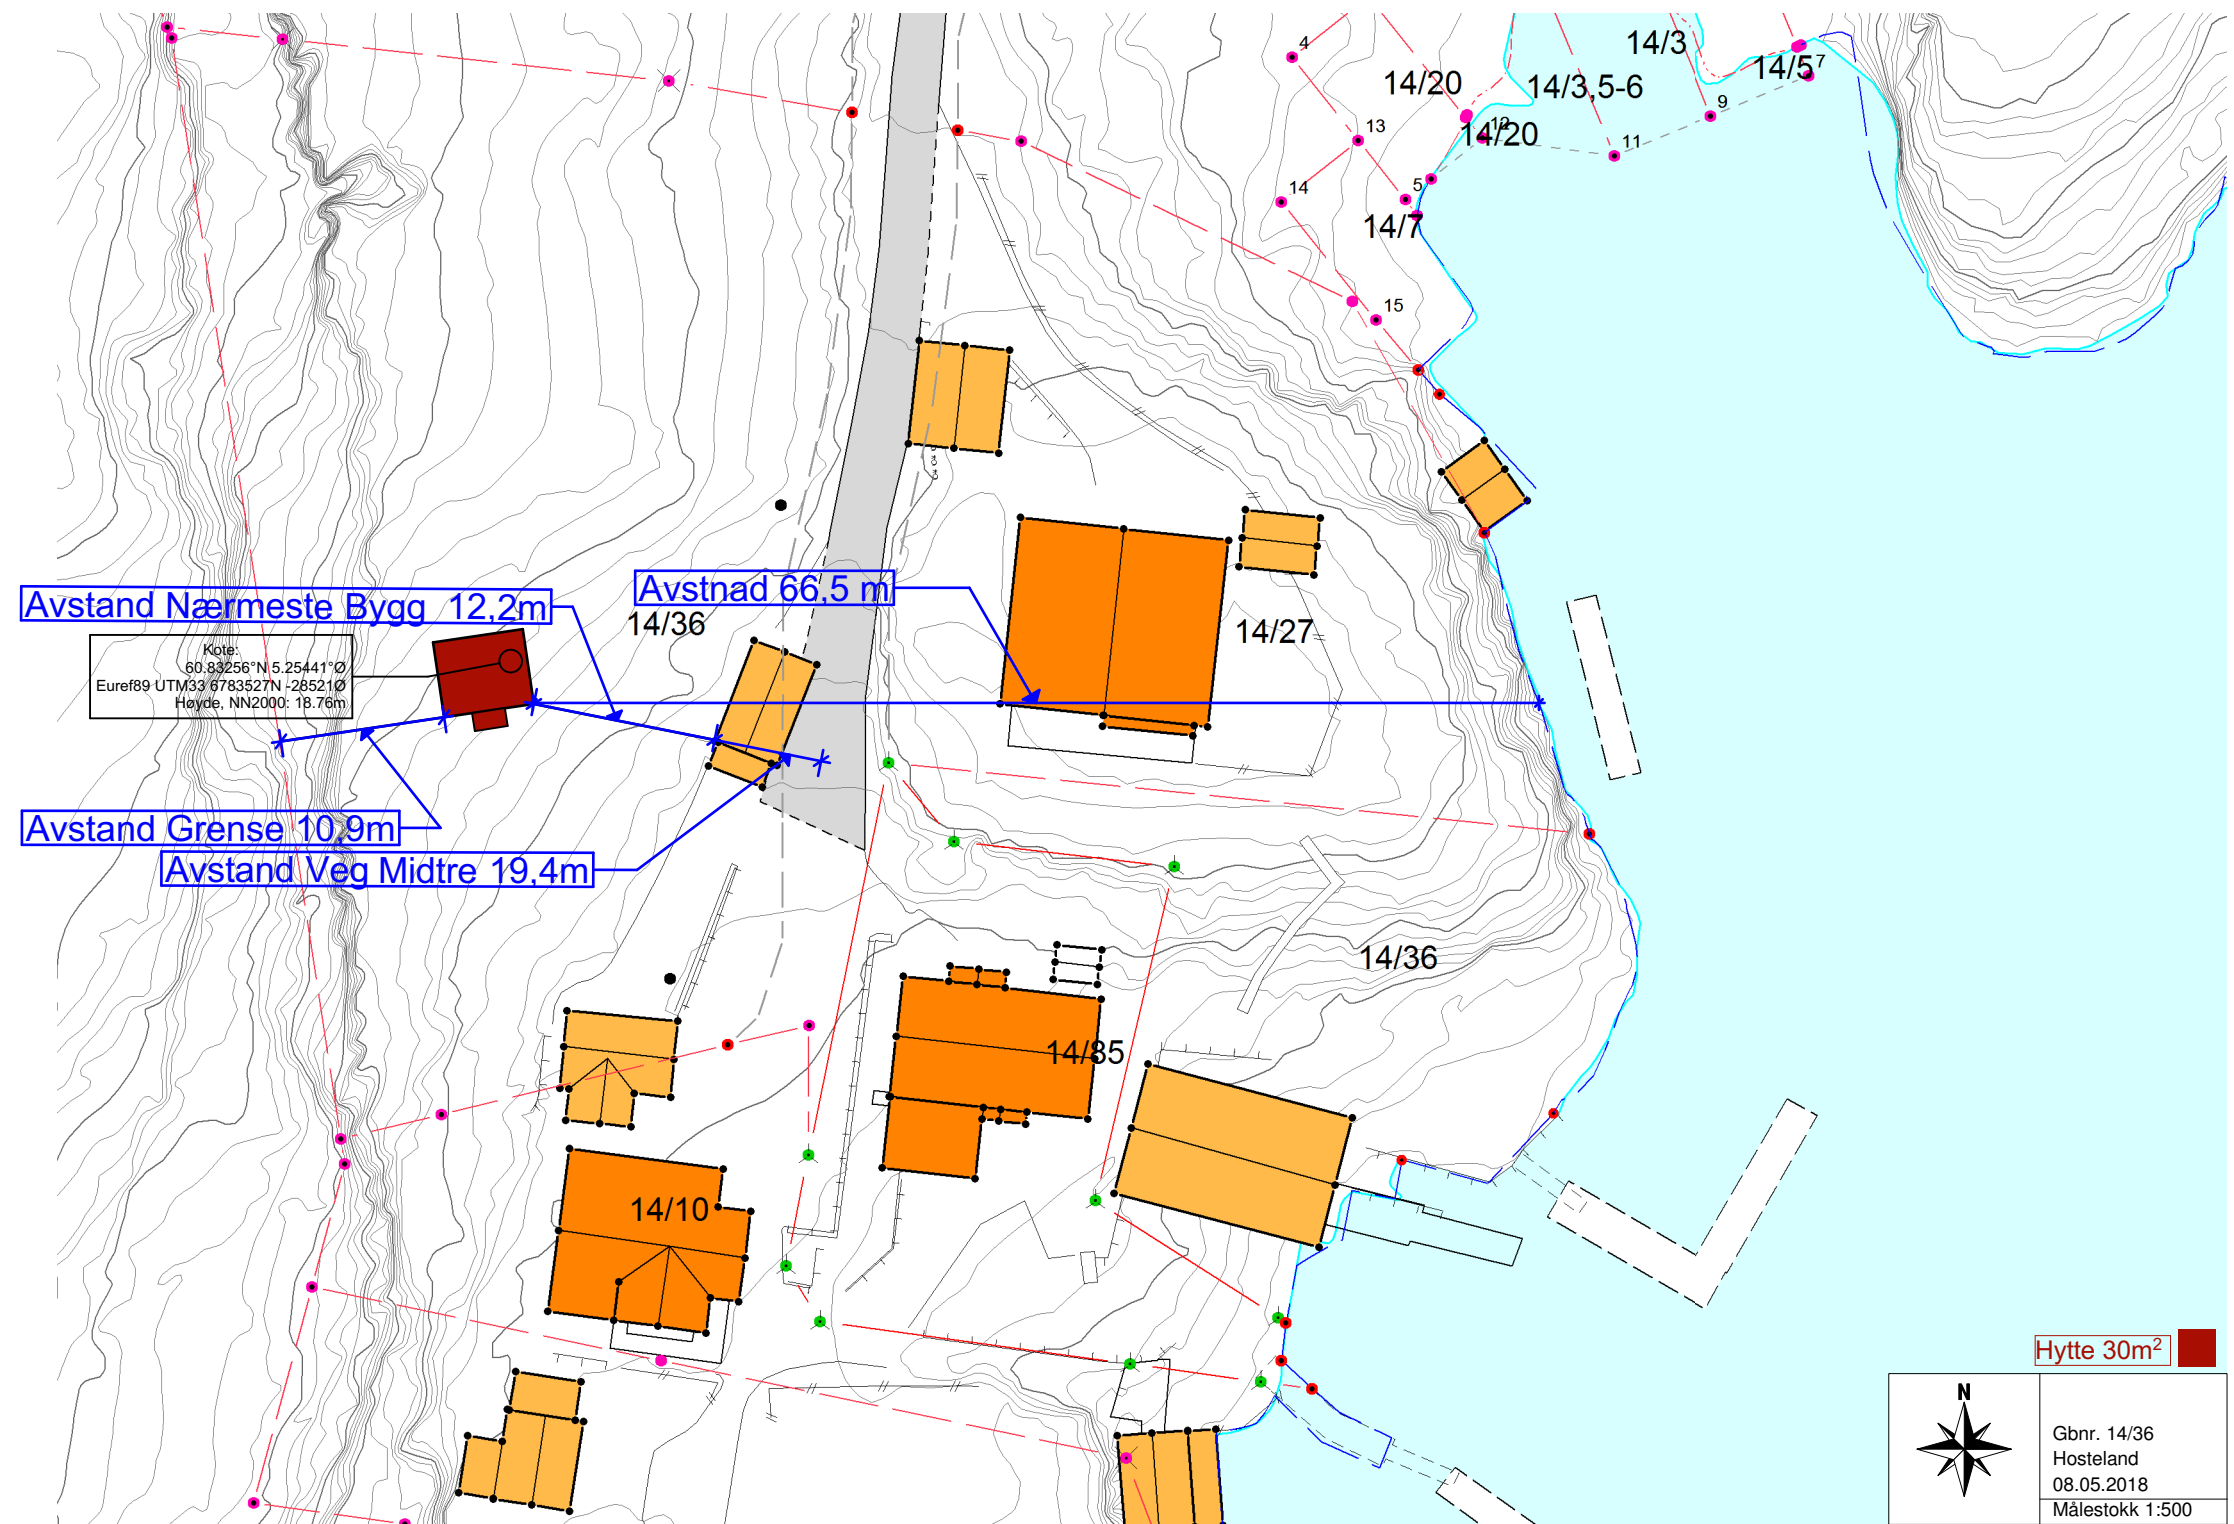

AREAL	EKS BRA	NY BRA	EKS BYA	NY BYA
5. Etasje	m²	m²	x	x
4. Etasje	m²	m²	x	x
3. Etasje	m²	m²	x	x
2. Etasje	m²	m²	x	x
1. Etasje	m²	25,8 m²	x	x
U. Etasje	m²	m²	x	x
Total	m²	25,8 m²	m²	30 m²




AdvisorWest
Org nr: 913 300 610 MVA
Florvågvegen 109, 5305 Florvåg
Tlf: +47 40 58 38 38
Post@advisorwest.no
www.advisorwest.no


Byggherre: Arvid Langøy			Kommune 1266 Masfjorden	
Adresse: Træet 26			Format A3	Vedlegg D1
Tiltak/prosjekt: Søknad anneks/hytte	Gnr: 14	Bnr: 36	Snr: #Snr	Målestokk: 1:500
	Revisjonsdato: 01.08.2018 KS	Prosjektnr: P268_2018	Dato: 26.04.2018	
Tegninger levert av AdvisorWest er opphavsrettslig beskyttet og kan ikke kopieres uten skriftlig samtykke. Documents provided by AdvisorWest are copyright protected and cannot be legally copied without written approval.				Rev 05.06.2018




Fasade Sør 1:100

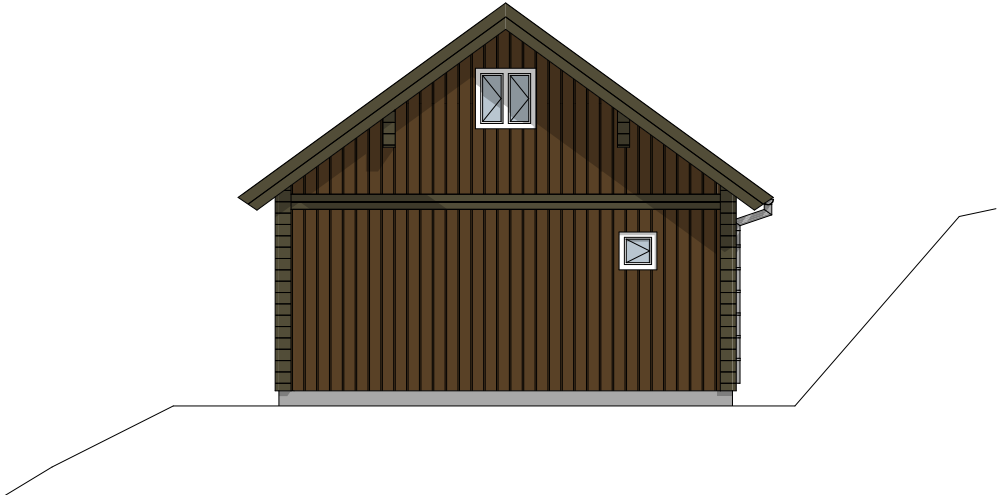

Fasade Nord 1:100


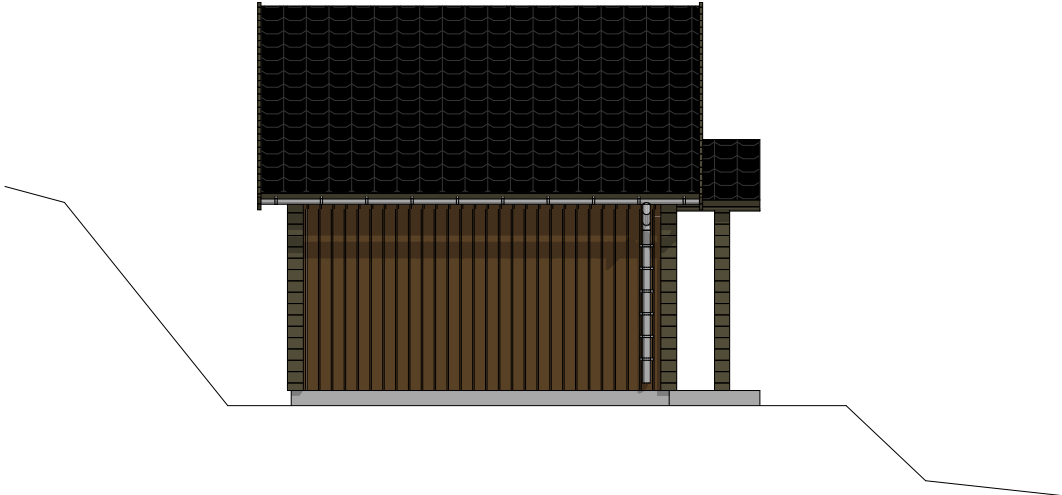


Fasade Vest 1:100

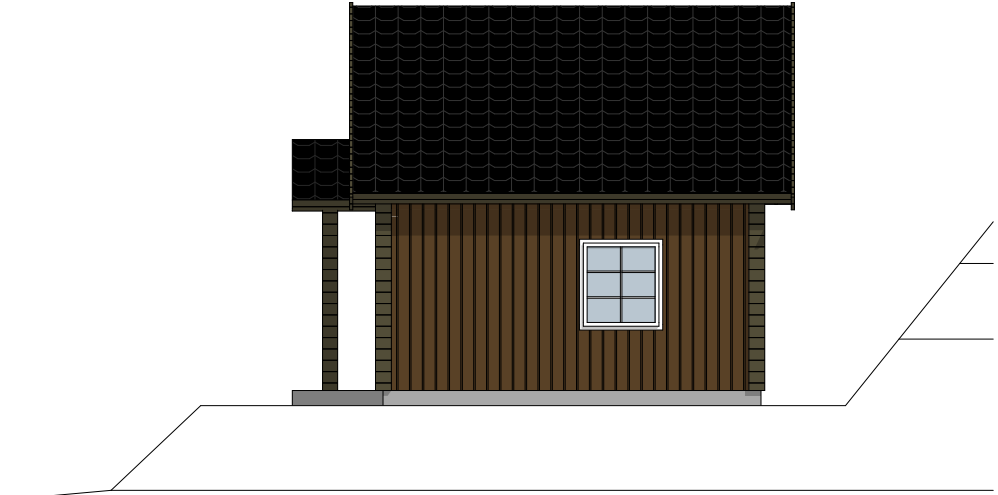

Fasade Øst 1:100

AREAL	EKS BRA	NY BRA	EKS BYA	NY BYA	 AdvisorWest Org nr: 913 300 610 MVA Florvågvegen 109, 5305 Florvåg Tlf: +47 40 58 38 38 Post@advisorwest.no www.advisorwest.no	Byggherre: Arvid Langøy			Kommune 1266 Masfjorden	
5. Etasje	m²	m²	x	x		Adresse: Træet 26			Format A3	Vedlegg E 1
4. Etasje	m²	m²	x	x		Tiltak/prosjekt: Søknad anneks/hytte	Gnr: 14	Bnr: 36	Snr: #Snr	Målestokk: 1:100
3. Etasje	m²	m²	x	x			Revisjonsdato: 01.08.2018 KS	Prosjektnr: P268_2018	Dato: 26.04.2018	
2. Etasje	m²	m²	x	x			Signatur:			
1. Etasje	m²	25,8 m²	x	x		Tegninger levert av AdvisorWest er opphavsrettslig beskyttet og kan ikke kopieres uten skriftlig samtykke. Documents provided by AdvisorWest are copyright protected and cannot be legally copied without written approval.				
U. Etasje	m²	m²	x	x						
Total	m²	25,8 m²	m²	30 m²						
						Rev 05.06.2018				

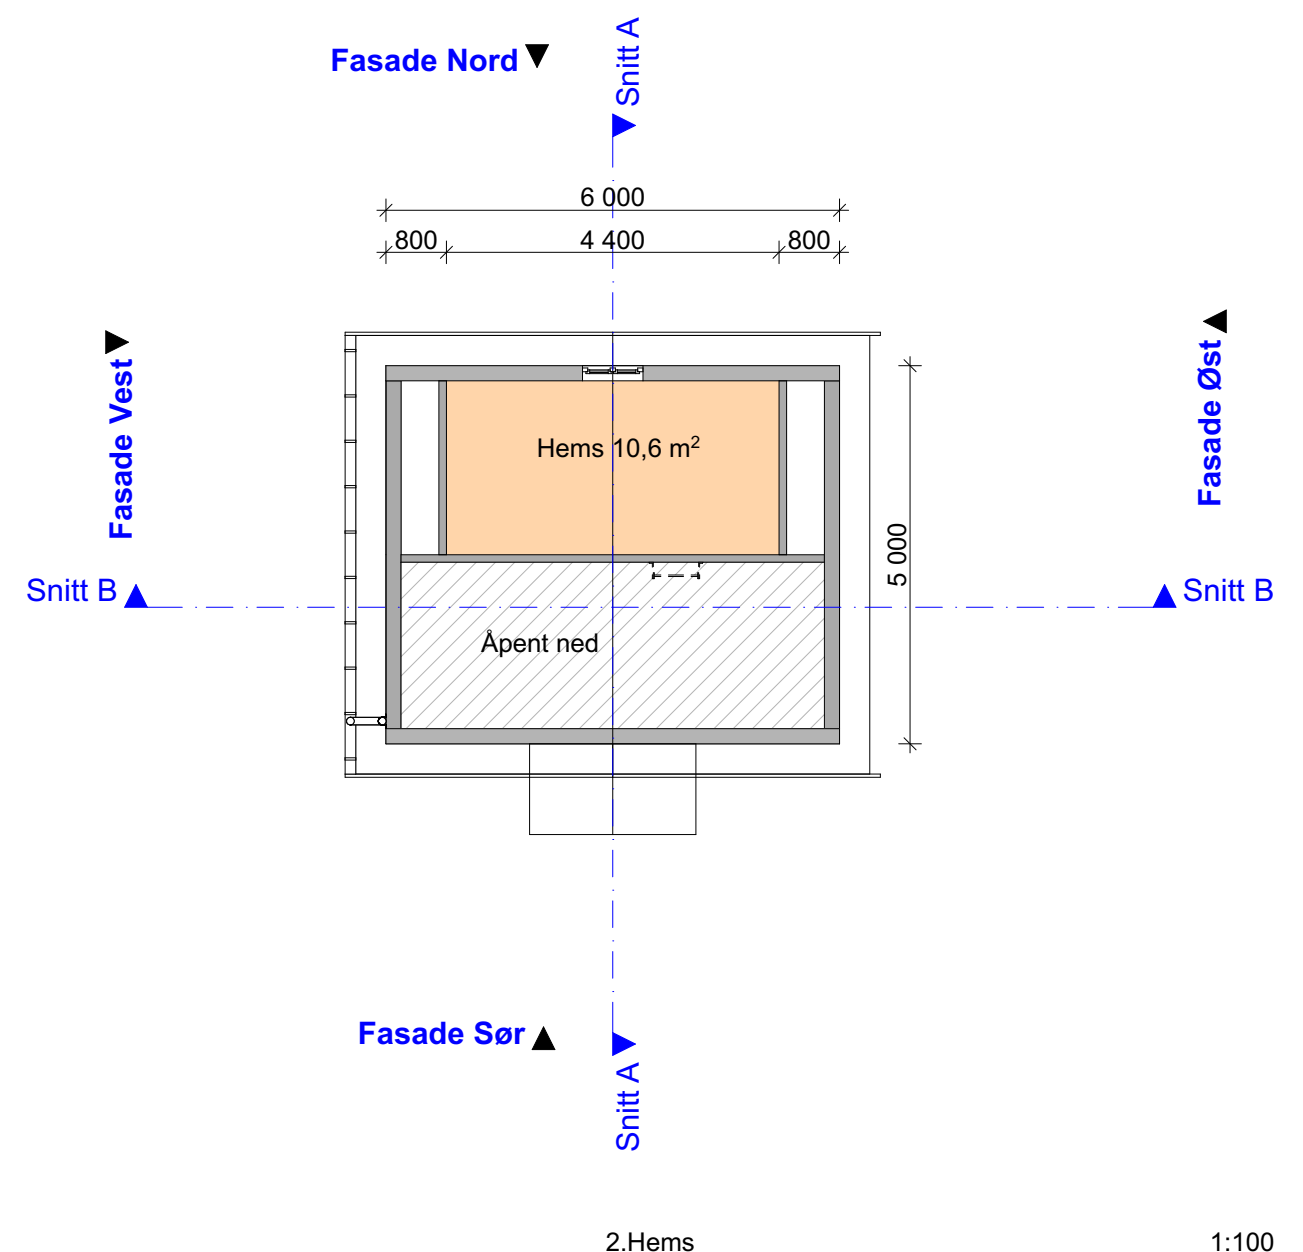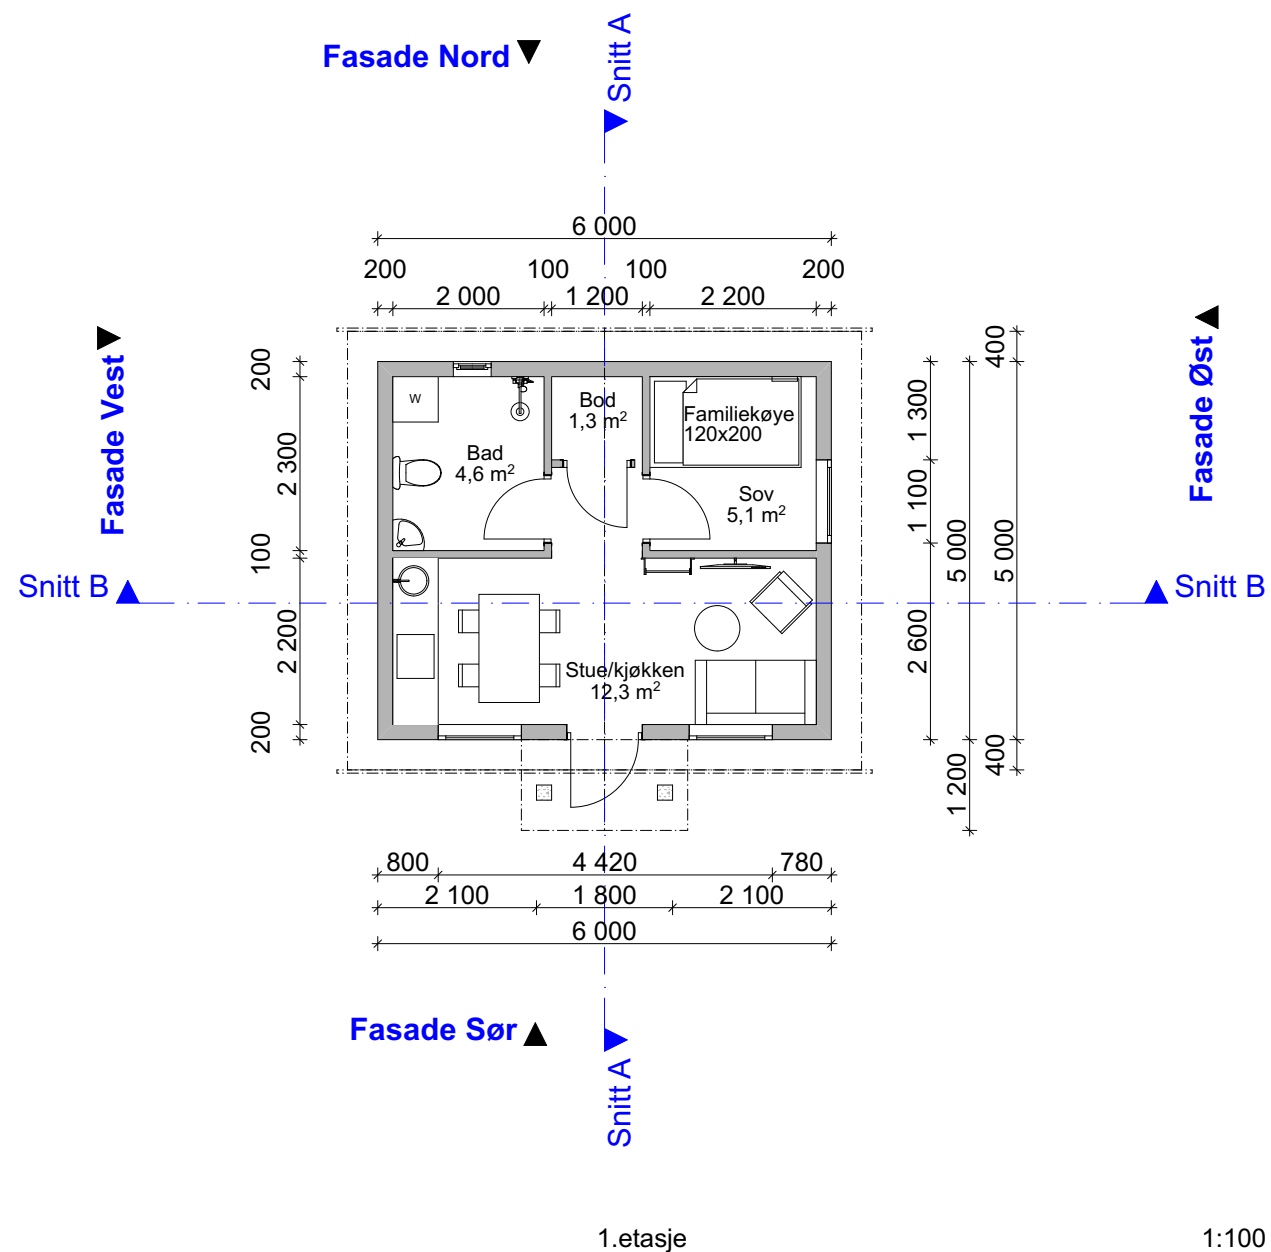


AREAL	EKS BRA	NY BRA	EKS BYA	NY BYA
5. Etasje	m²	m²	x	x
4. Etasje	m²	m²	x	x
3. Etasje	m²	m²	x	x
2. Etasje	m²	m²	x	x
1. Etasje	m²	25,8 m²	x	x
U. Etasje	m²	m²	x	x
Total	m²	25,8 m²	m²	30 m²




AdvisorWest
Org nr: 913 300 610 MVA
Florvågvegen 109, 5305 Florvåg
Tlf: +47 40 58 38 38
Post@advisorwest.no
www.advisorwest.no

Byggherre: Arvid Langøy			Kommune 1266 Masfjorden	
Adresse: Træet 26			Format A3	Vedlegg E 2
Tiltak/prosjekt: Søknad anneks/hytte	Gnr: 14	Bnr: 36	Snr: #Snr	Målestokk: 1:100
	Revisjonsdato: 01.08.2018 KS	Prosjektnr: P268_2018	Dato: 26.04.2018	
Tegninger levert av AdvisorWest er opphavsrettslig beskyttet og kan ikke kopieres uten skriftlig samtykke. Documents provided by AdvisorWest are copyright protected and cannot be legally copied without written approval.				Rev 05.06.2018

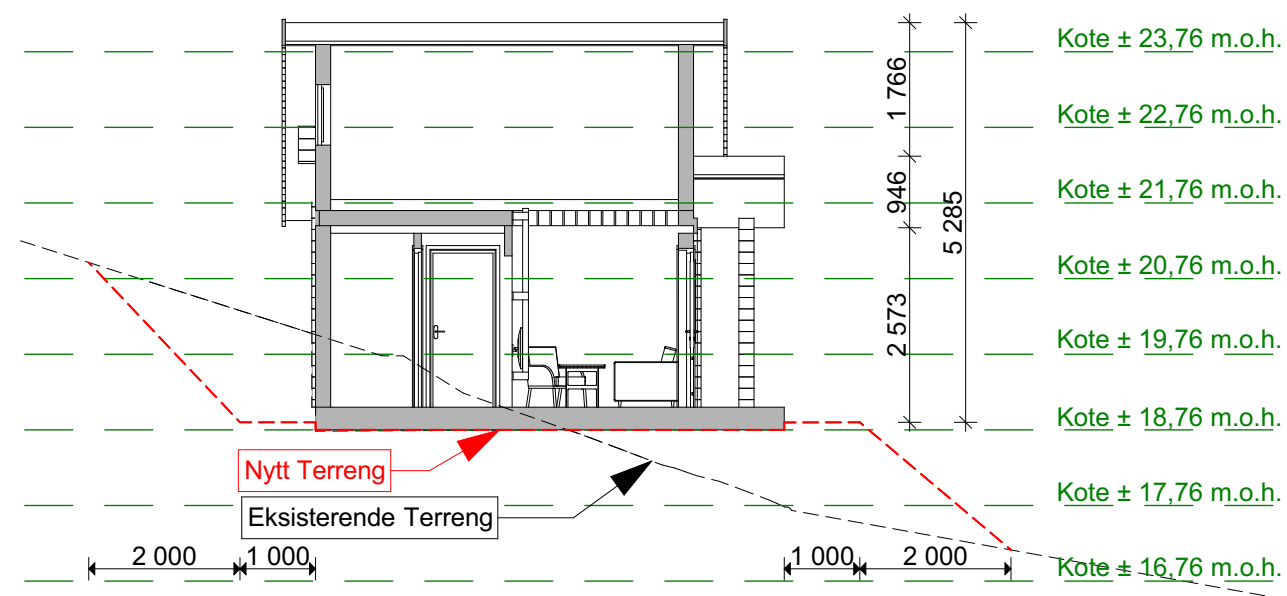

Snitt A

1:100

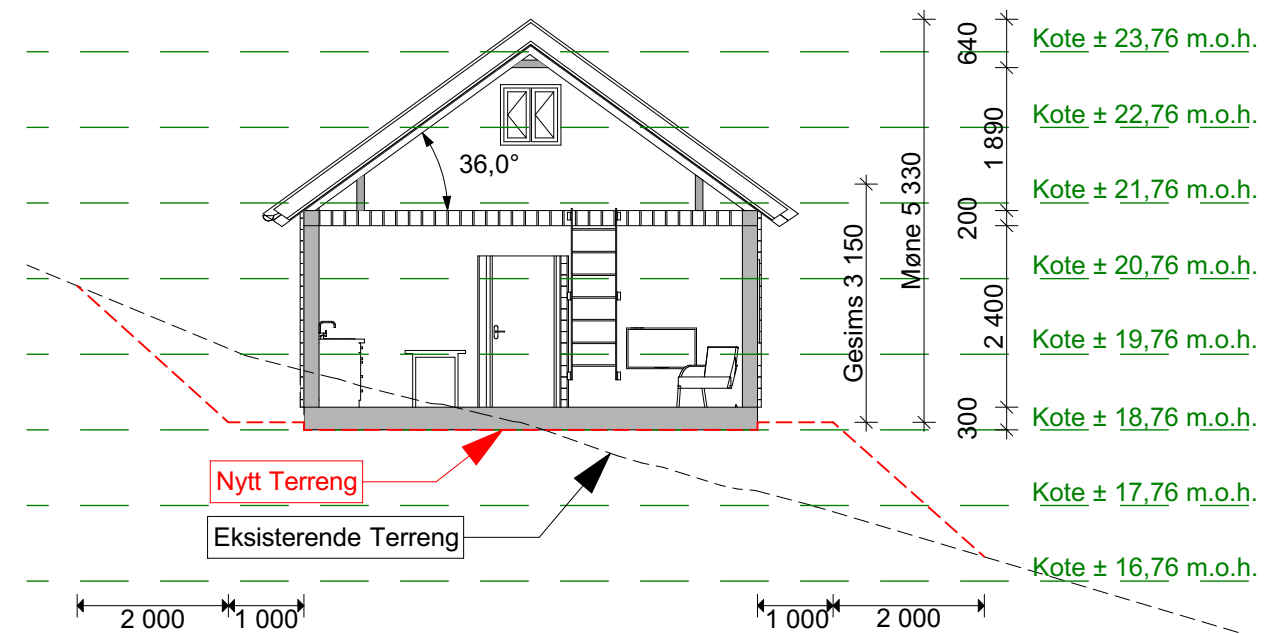

Snitt B

1:100

AREAL	EKS BRA	NY BRA	EKS BYA	NY BYA
5. Etasje	m²	m²	x	x
4. Etasje	m²	m²	x	x
3. Etasje	m²	m²	x	x
2. Etasje	m²	m²	x	x
1. Etasje	m²	25,8 m²	x	x
U. Etasje	m²	m²	x	x
Total	m²	25,8 m²	m²	30 m²



AdvisorWest
Org nr: 913 300 610 MVA
Florvågvegen 109, 5305 Florvåg
Tlf: +47 40 58 38 38
Post@advisorwest.no
www.advisorwest.no

Byggherre: Arvid Langøy			Kommune 1266 Masfjorden	
Adresse: Træet 26			Format A3	Vedlegg E 3
Tiltak/prosjekt: Søknad anneks/hytte	Gnr: 14	Bnr: 36	Snr: #Snr	Målestokk: 1:100
	Revisjonsdato: 01.08.2018 KS	Prosjektnr: P268_2018	Dato: 26.04.2018	
			Signatur:	

Tegninger levert av AdvisorWest er opphavsrettslig beskyttet og kan ikke kopieres uten skriftlig samtykke. Documents provided by AdvisorWest are copyright protected and cannot be legally copied without written approval.

Rev 05.06.2018