
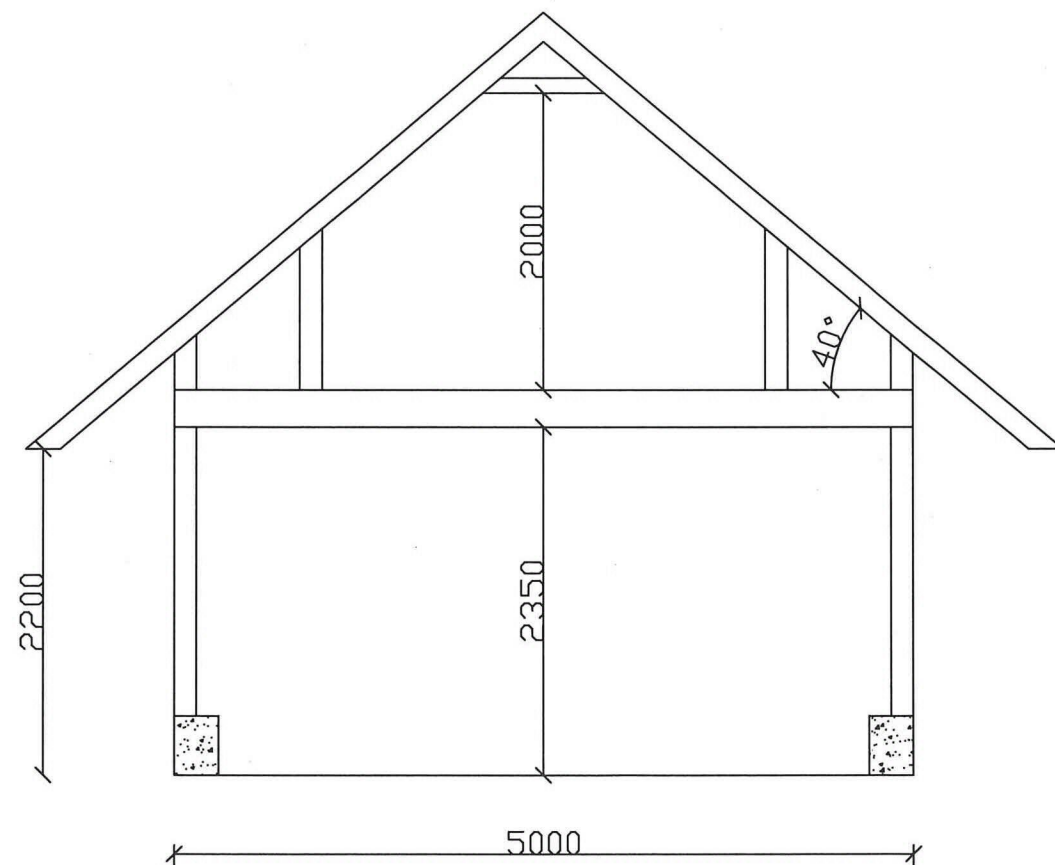


Vedlegg 4

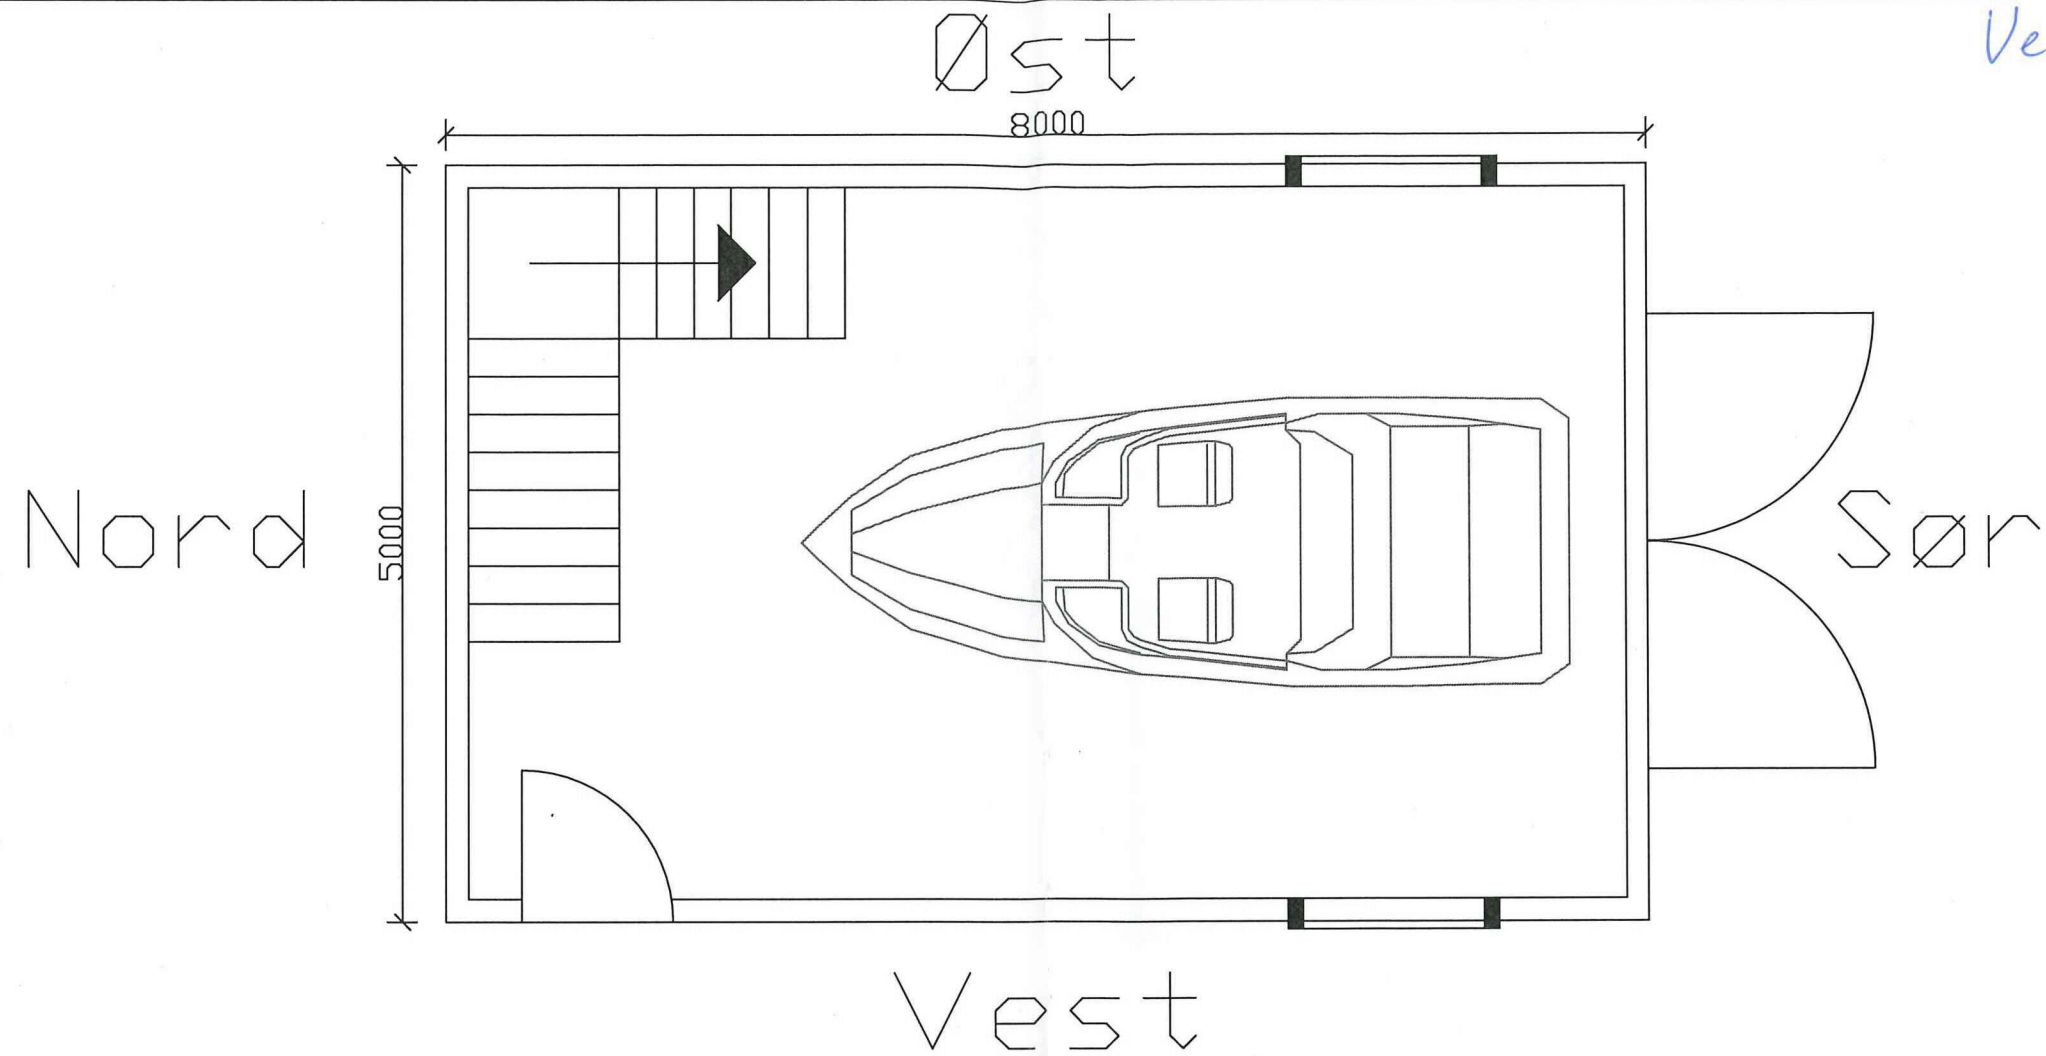

REV.	BESKRIVELSE.	ENDLIST	DATO.	TEGN.	KONTR.	GODKJ.
Rev.	Beskrivelse		Dato	Tegn.	Kontr.	Godkj.
NAUST			Original format A3	Fag		
			Status UTSTENT			
			Målestokk 1:50			
		Dato 2016-08-24	Konstr./Tegnet JESPER-BJERRE	Kontrollert		Godkjent
			Tegningsnr. 001	Rev.		00