



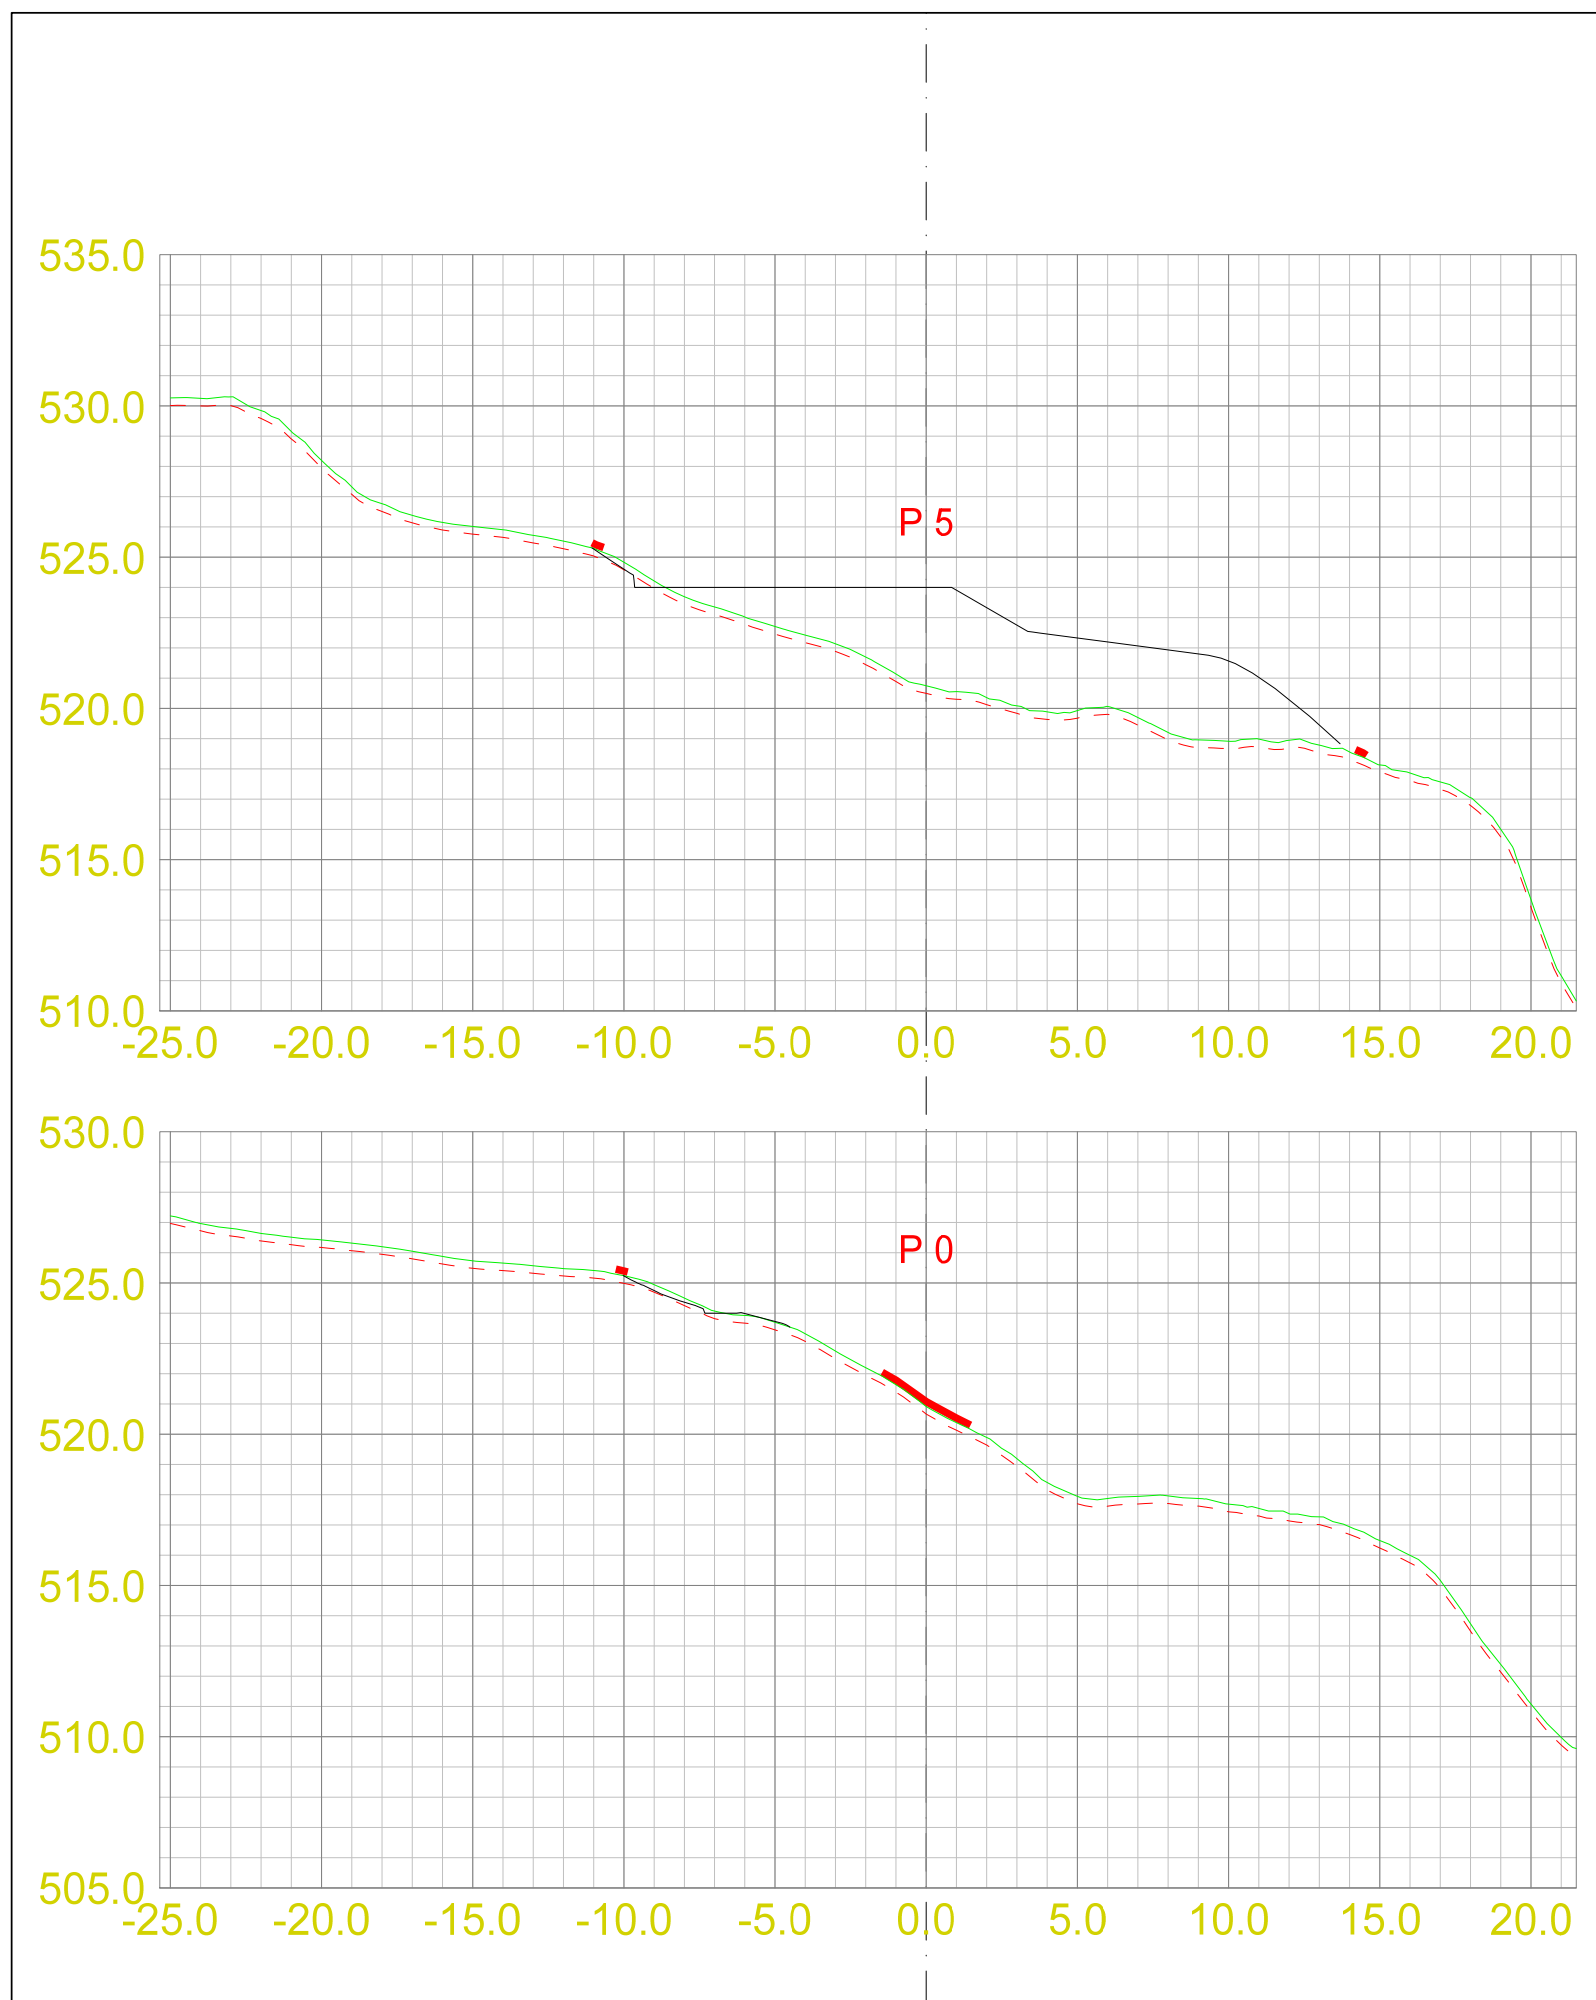


LAGTYPER Teo.Gmi 0: Overflate Fys.Gmi 1: WCS 1M Fys.Gmi 6: 001_Fjell_Esteimert_-0,25m Av.snitt 0: Snitt fra 3D modell Av.snitt 40010040: Eiendom
--

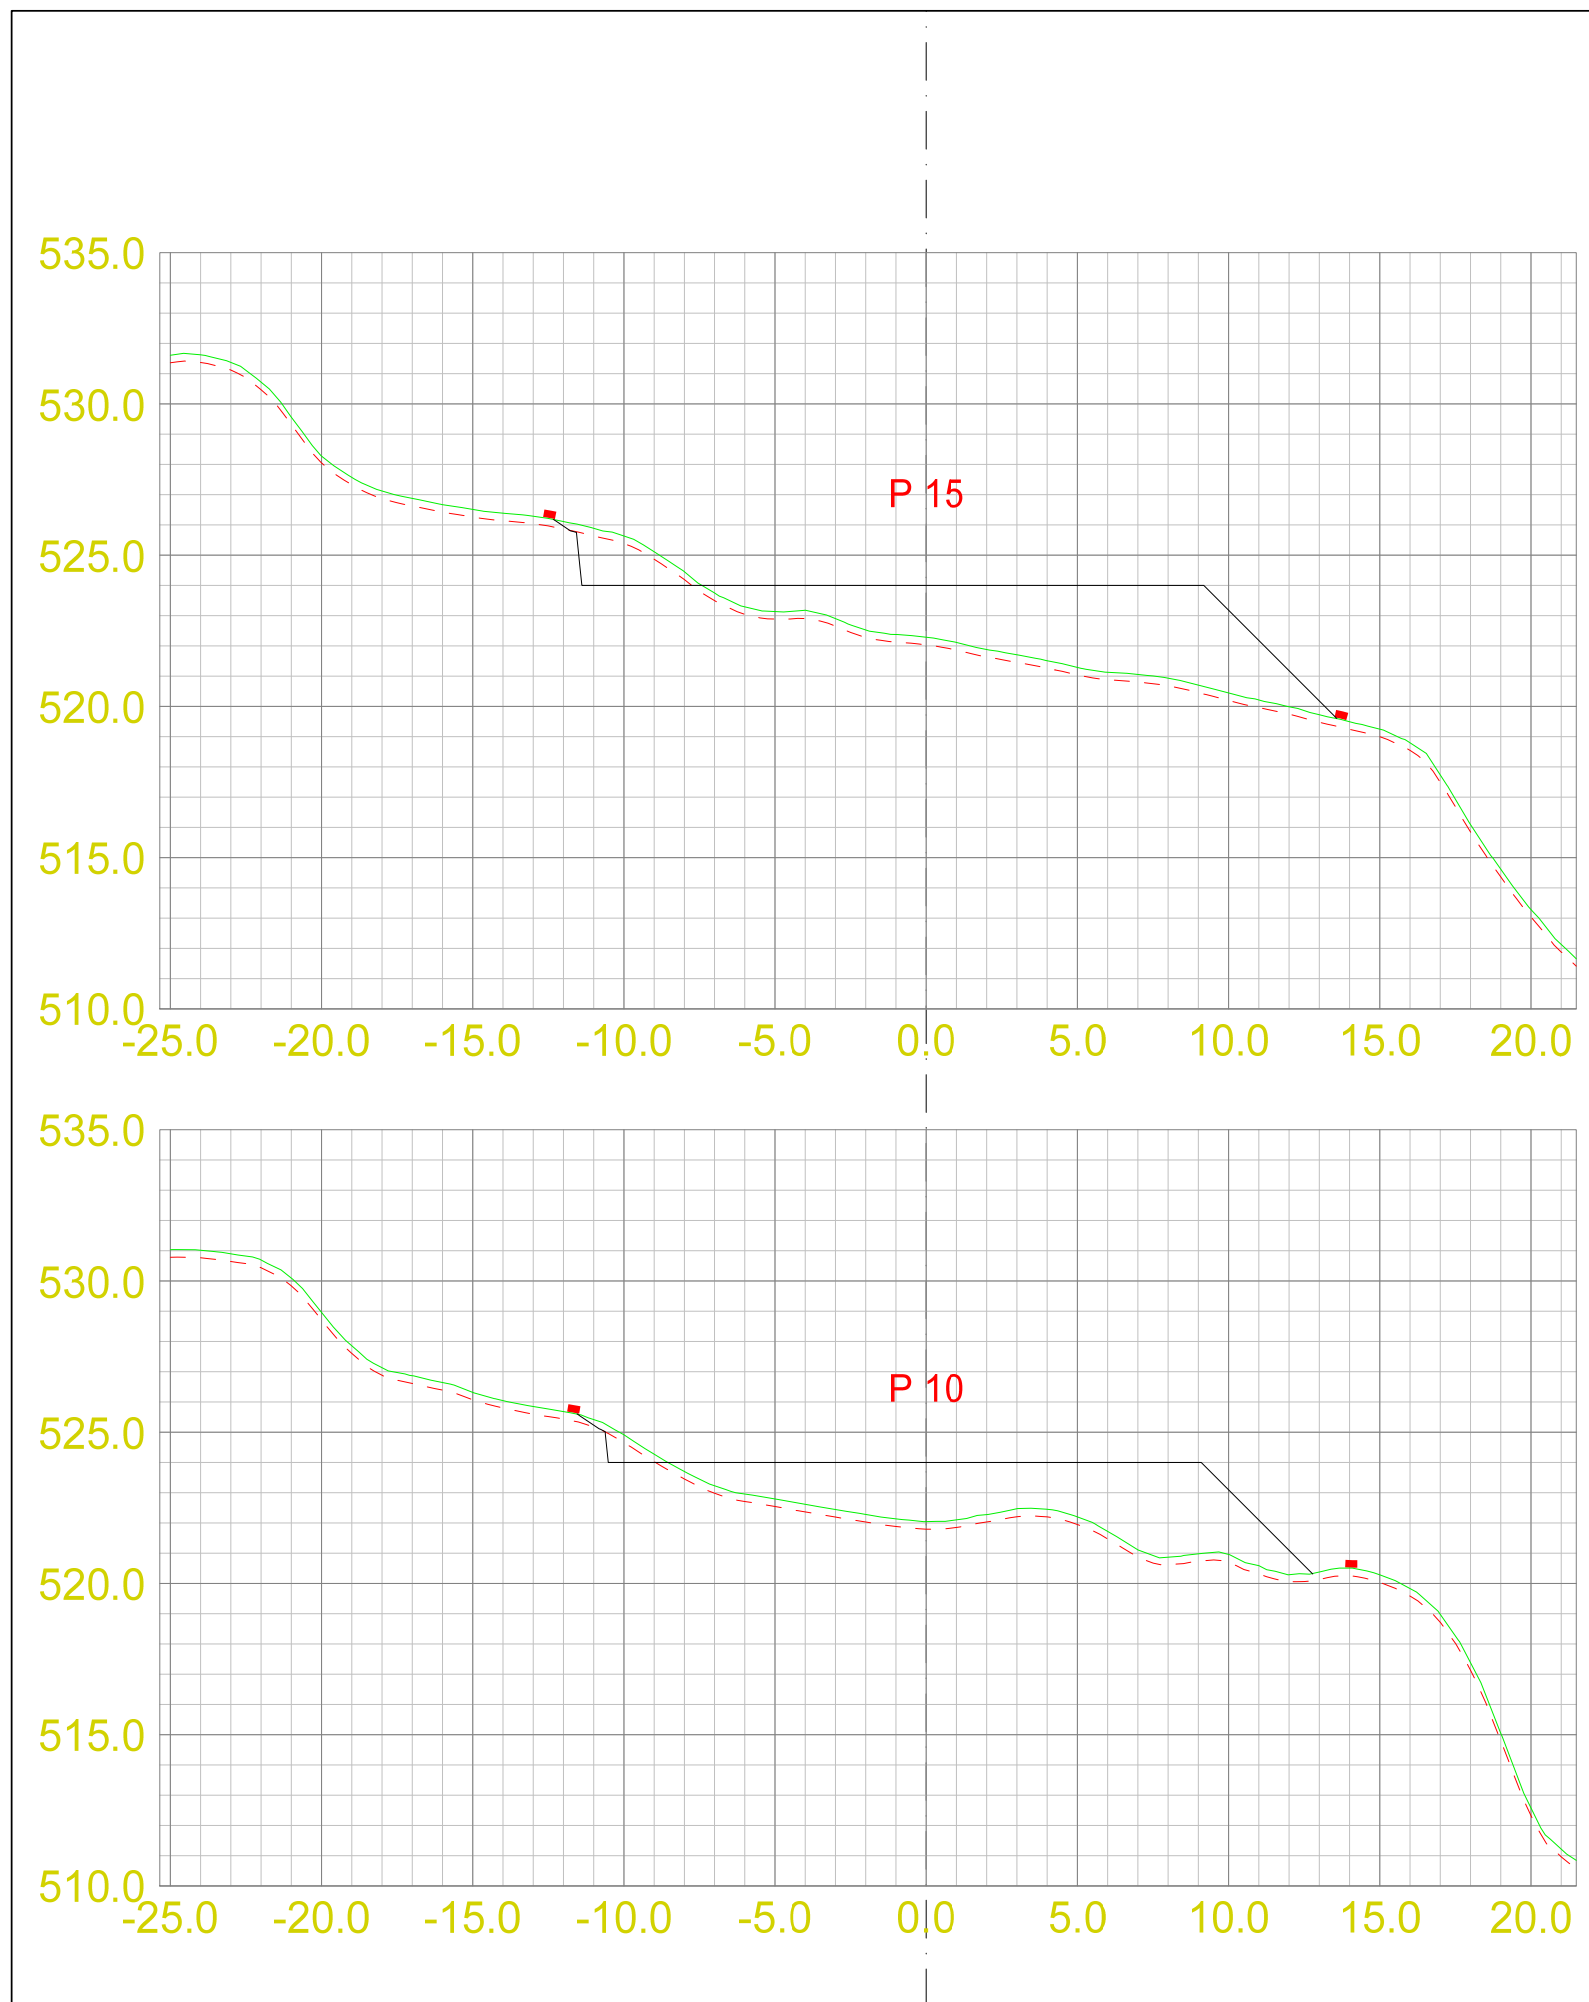

LAGTYPER Teo.Gmi 0: Overflate Fys.Gmi 1: WCS 1M Fys.Gmi 6: 001_Fjell_Esteimert_-0,25m Av.snitt 0: Snitt fra 3D modell Av.snitt 40010040: Eiendom



LAGTYPER Teo.Gmi 0: Overflate Fys.Gmi 1: WCS 1M Fys.Gmi 6: 001_Fjell_Esteimert_-0,25m Av.snitt 0: Snitt fra 3D modell Av.snitt 40010040: Eiendom

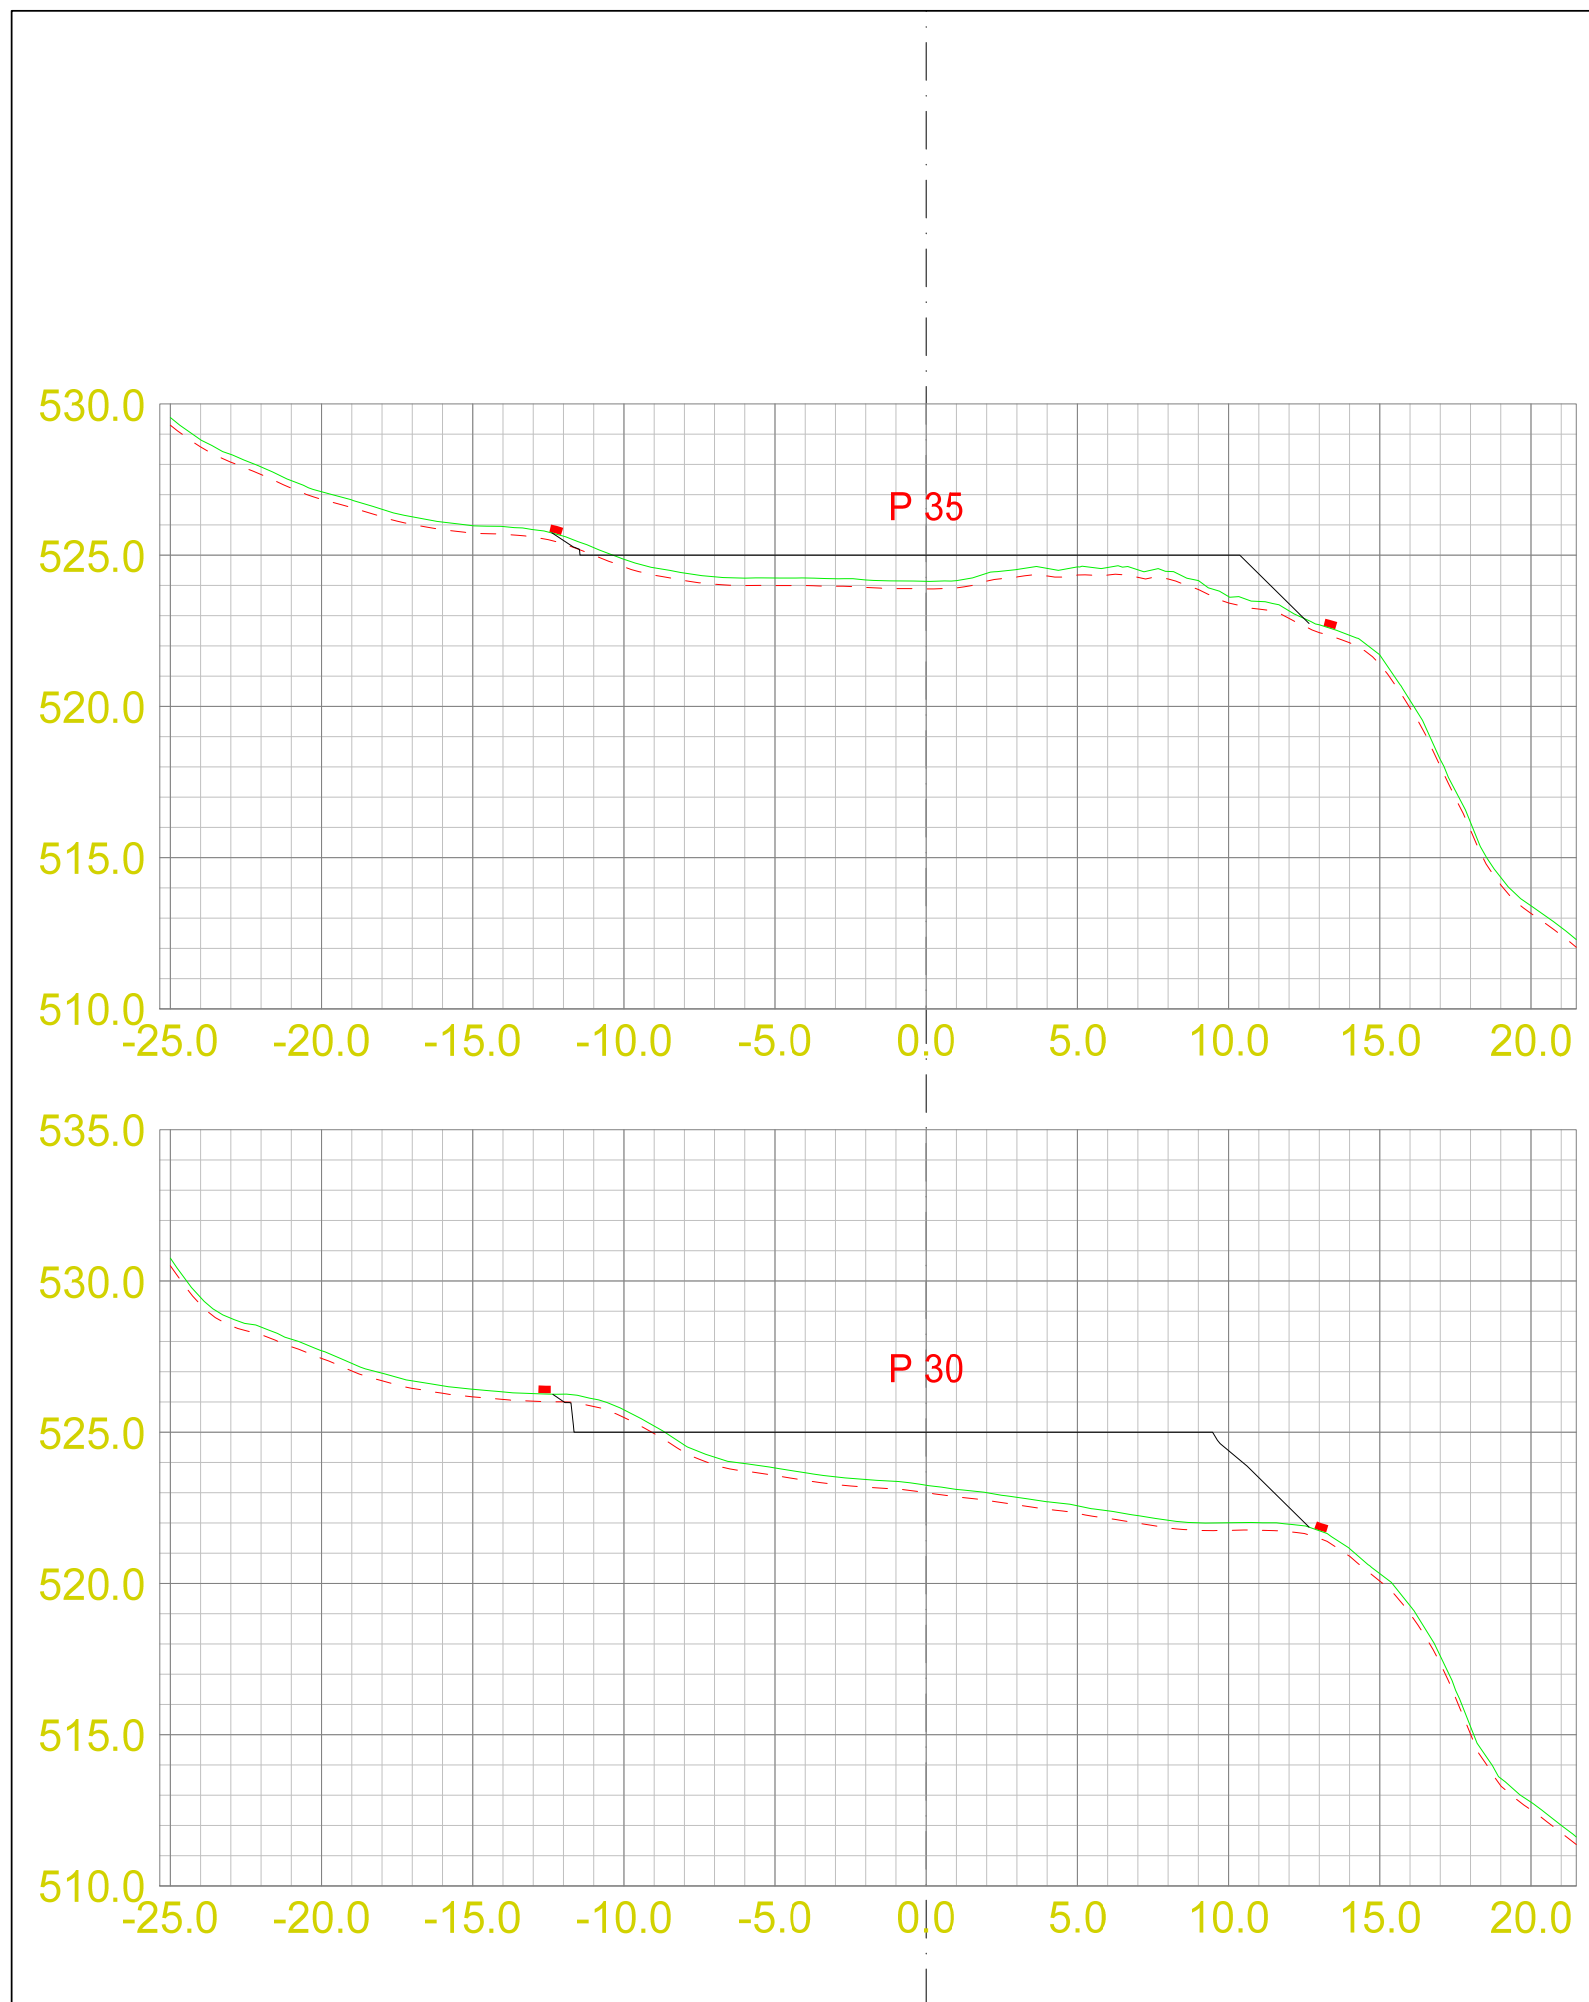

LAGTYPER Teo.Gmi 0: Overflate Fys.Gmi 1: WCS 1M Fys.Gmi 6: 001_Fjell_Esteimert_-0,25m Av.snitt 0: Snitt fra 3D modell Av.snitt 40010040: Eiendom



LAGTYPER

Teo.Gmi

0: Overflate

Fys.Gmi

1: WCS 1M

Fys.Gmi

6: 001_Fjell_Esteimert_-0,25m

Av.snitt

0: Snitt fra 3D modell

Av.snitt 40010040: Eiendom

MASSETYPER

Masserapport for: 001_Stordalshammaren_Tomt1-3_Tpro.sfi

Standard: NS3420

A og J Bjordal AS				
Bjordalsvegen 34				
5962 BJORDAL				
Dato	Konstr./tegnet	Godkjent	Målestokk	
12.04.2021			1:250	
EUREF89 - SONE 32		NN 2000 høyder		
Stordalshammaren, tverrprofil			Erstatning for:	Erstattet av:
			301	
planeringshøgder for tomt				
Henvisning:		Beregning:		Massfjorden




LAGTYPER

- Teo.Gmi 0: Overflate
- Fys.Gmi 1: WCS 1M
- Fys.Gmi 6: 001_Fjell_Esteimert_-0,25m
- Av.snitt 0: Snitt fra 3D modell
- Av.snitt 40010040: Eiendom

MASSETYPER

Masserapport for: 001_Stordalshammaren_Tomt1-3_Tpro.sfi
Standard: NS3420

A og J Bjordal AS Bjordalsvegen 34 5962 BJORDAL				
Dato 12.04.2021	Konstr./tegnet	Godkjent	Målestokk 1:250	Erstatning for: Erstattet av: 301
EUREF89 - SONE 32		NN 2000 høyder		
Stordalshammaren, tverrprofil planeringshøgder for tomter				
Henvisning:		Beregning:		Massfjorden

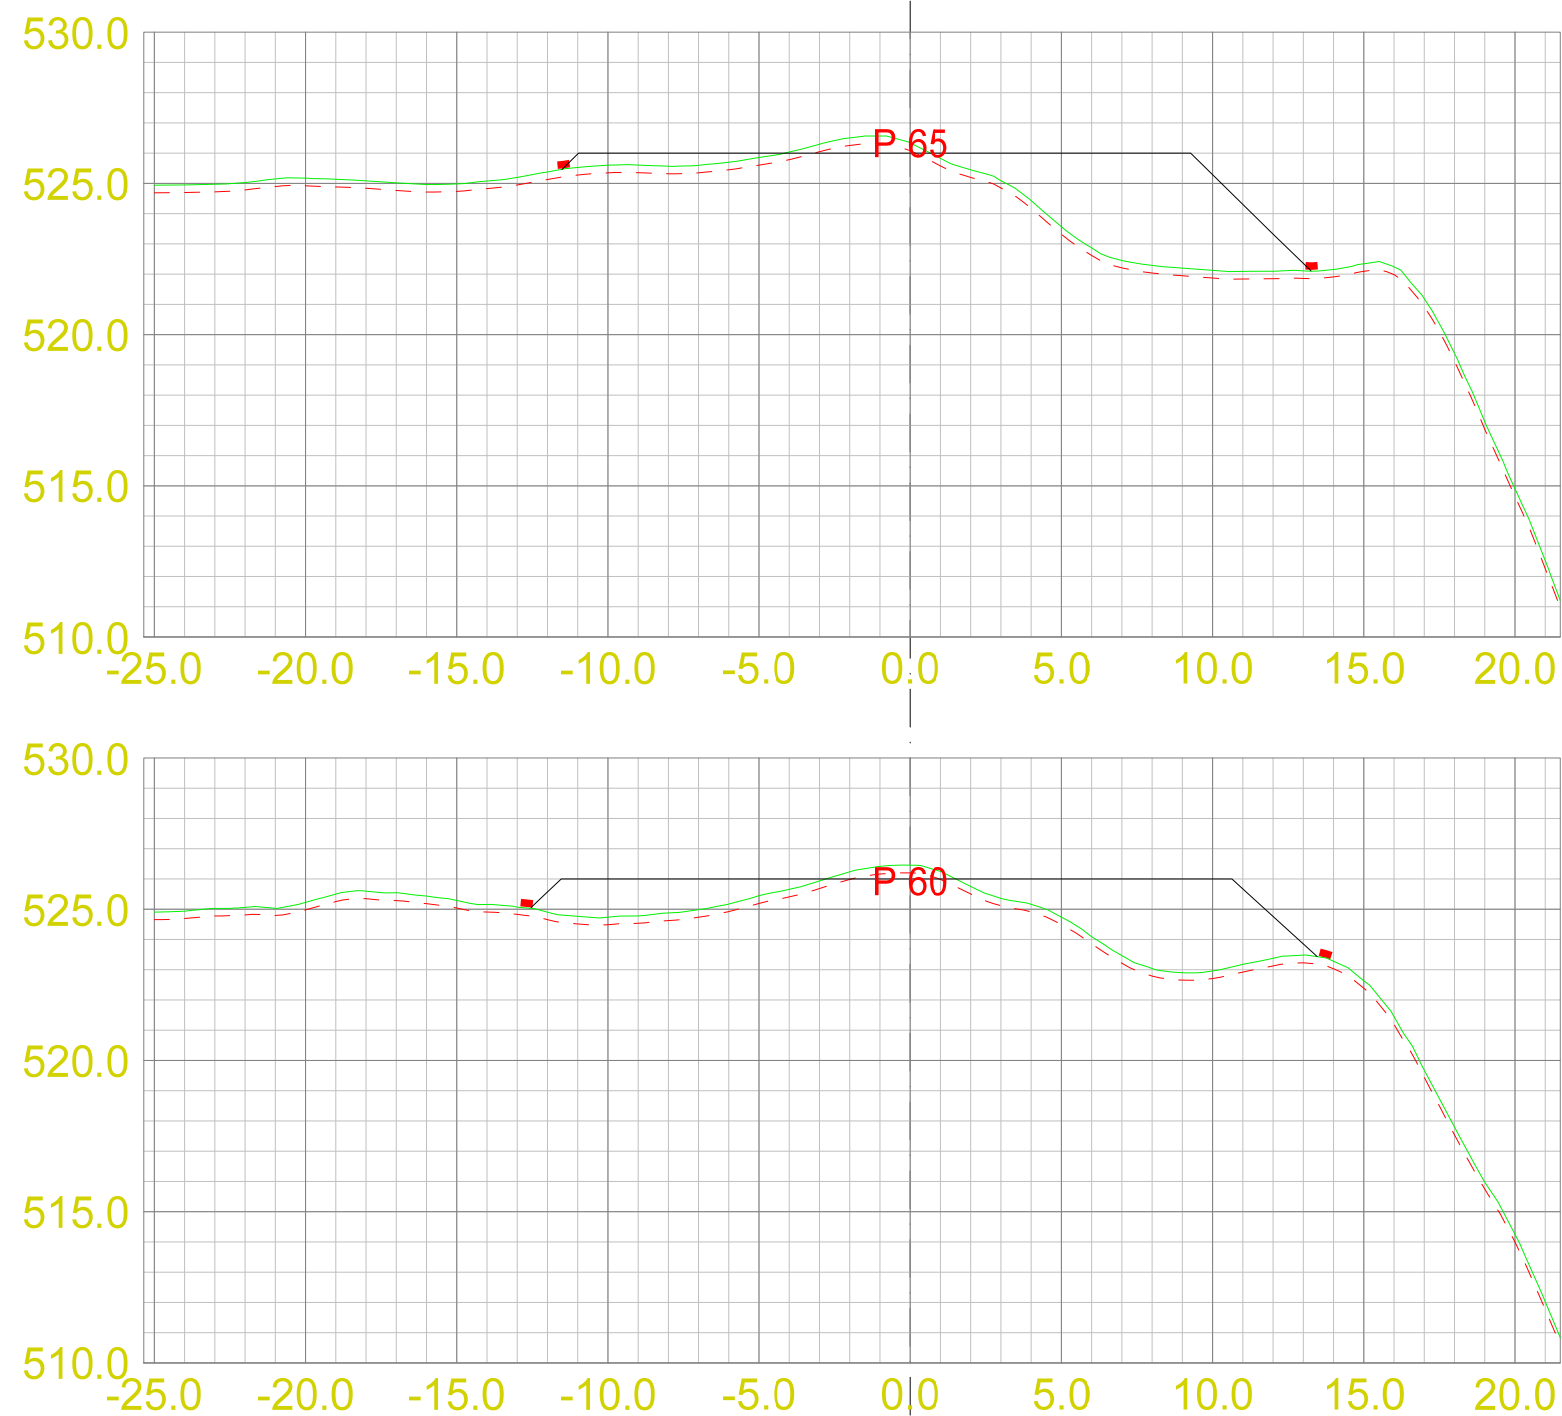

LAGTYPER

 Teo.Gmi 0: Overflate
 Fys.Gmi 1: WCS 1M
 Fys.Gmi 6: 001_Fjell_Esteimert_-0,25m
 Av.snitt 0: Snitt fra 3D-modell
 Av.snitt 40010040: Eiendom

MASSETYPER

Masserapport for: 001_Stordalshammaren_Tomt1-3_Tpro.sfi
Standard: NS3420

A og J Bjordal AS

Bjordalsvegen 34
5962 BJORDAL

Dato	12.04.2021
------	------------

Konstr./tegnet

Godkjent

Målestokk

1:250

EUREF89 - SONE 32

NN 2000 høyder

Stordalshammaren, tverrprofil

planeringshøgder for tomter

Erstatning for:


Erstattet av:

301

Henvisning:

Beregning:

Massfjorden

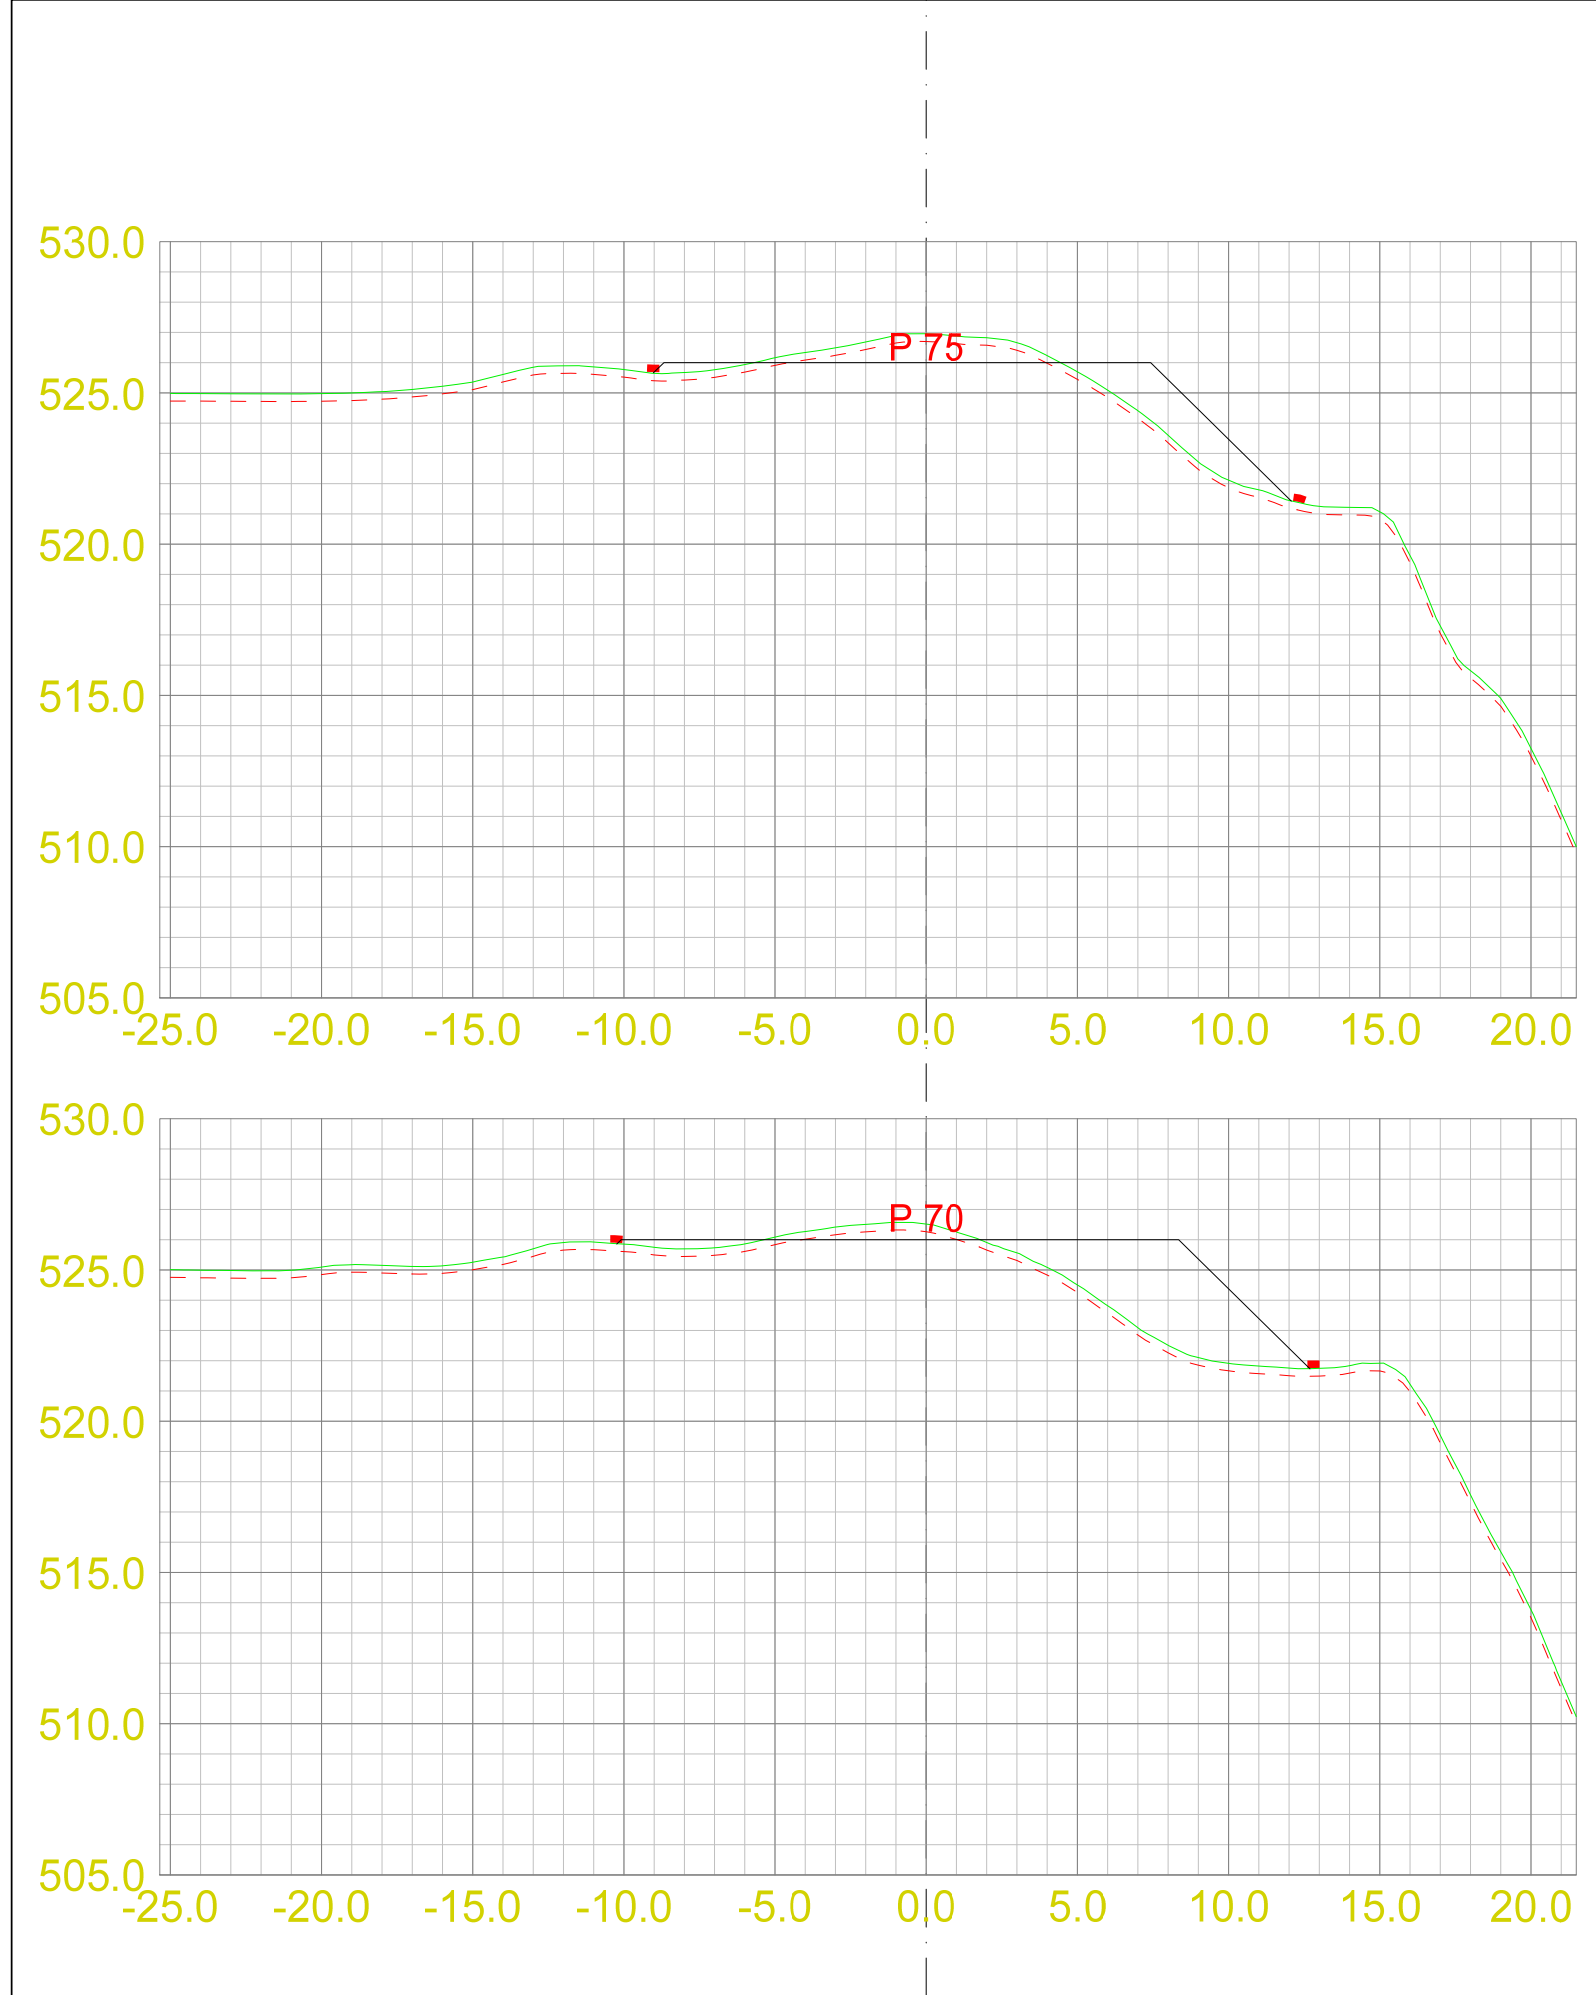


LAGTYPER

- Teo.Gmi 0: Overflate
- Fys.Gmi 1: WCS 1M
- Fys.Gmi 6: 001_Fjell_Esteimert_-0,25m
- Av.snitt 0: Snitt fra 3D modell
- Av.snitt 40010040: Eiendom

MASSETYPER

Masserapport for: 001_Stordalshammaren_Tomt1-3_Tpro.sfi
Standard: NS3420

A og J Bjordal AS				
Bjordalsvegen 34				
5962 BJORDAL				
Dato	Konstr./tegnet	Godkjent	Målestokk	
12.04.2021			1:250	
EUREF89 - SONE 32		NN 2000 høyder		
Stordalshammaren, tverrprofil			Erstatning for:	Erstattet av:
			301	
planeringshøgder for tomt				
Henvisning:		Beregning:		Massfjorden

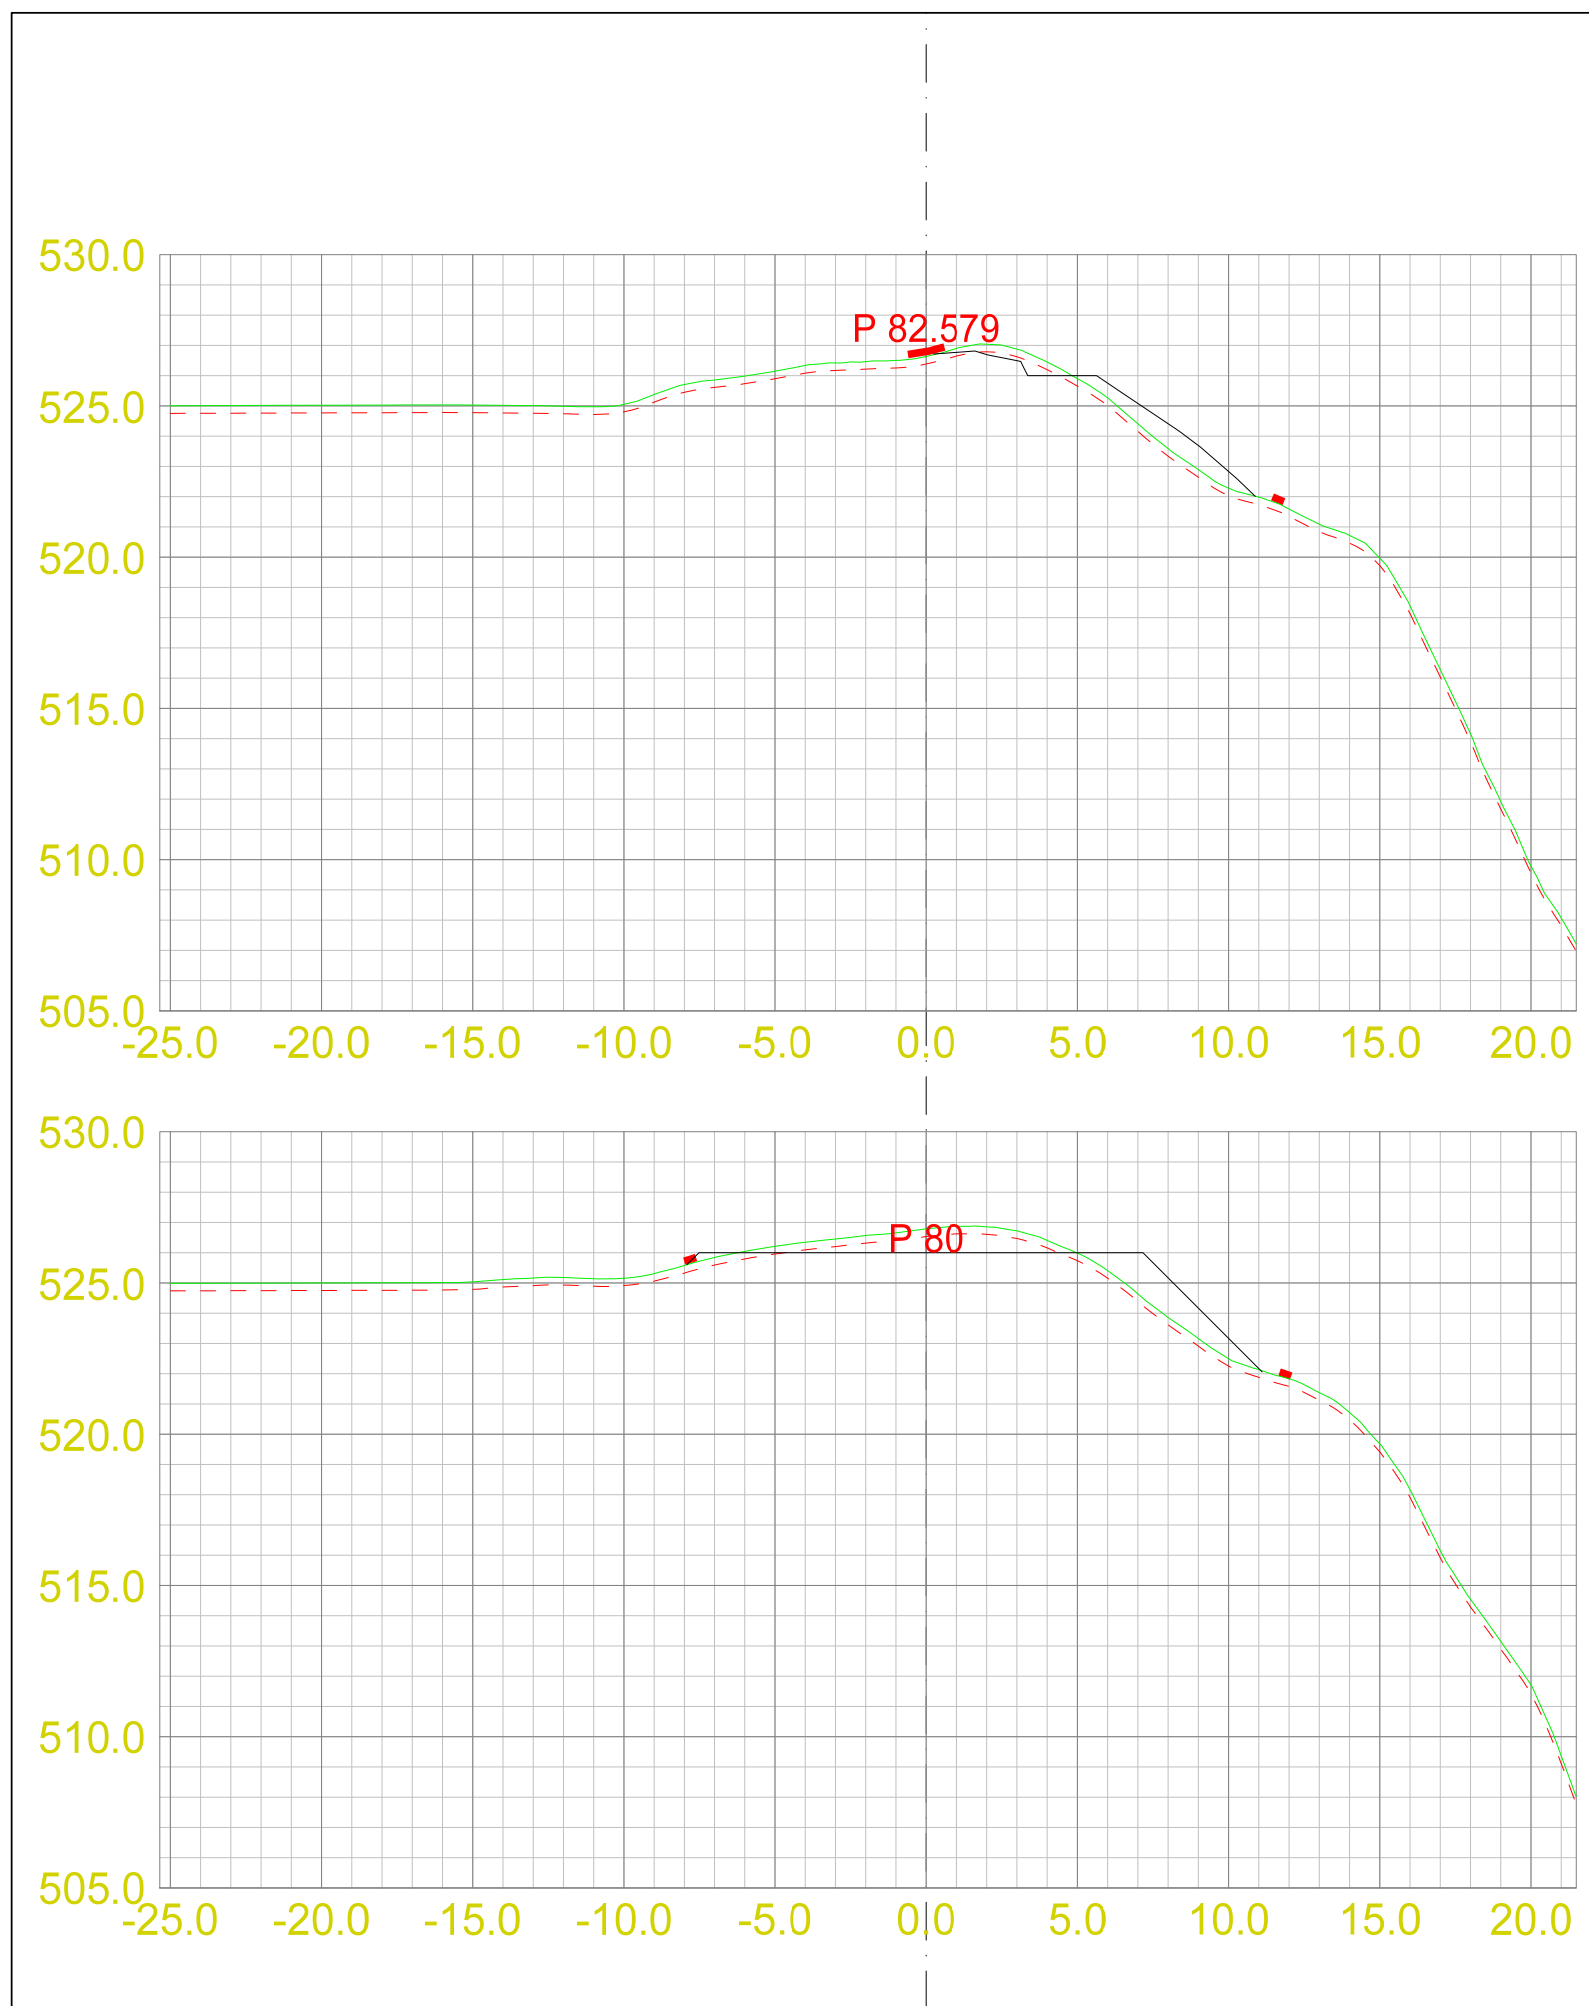

LAGTYPER Teo.Gmi 0: Overflate Fys.Gmi 1: WCS 1M Fys.Gmi 6: 001_Fjell_Esteimert_-0,25m Av.snitt 0: Snitt fra 3D modell Av.snitt 40010040: Eiendom
