


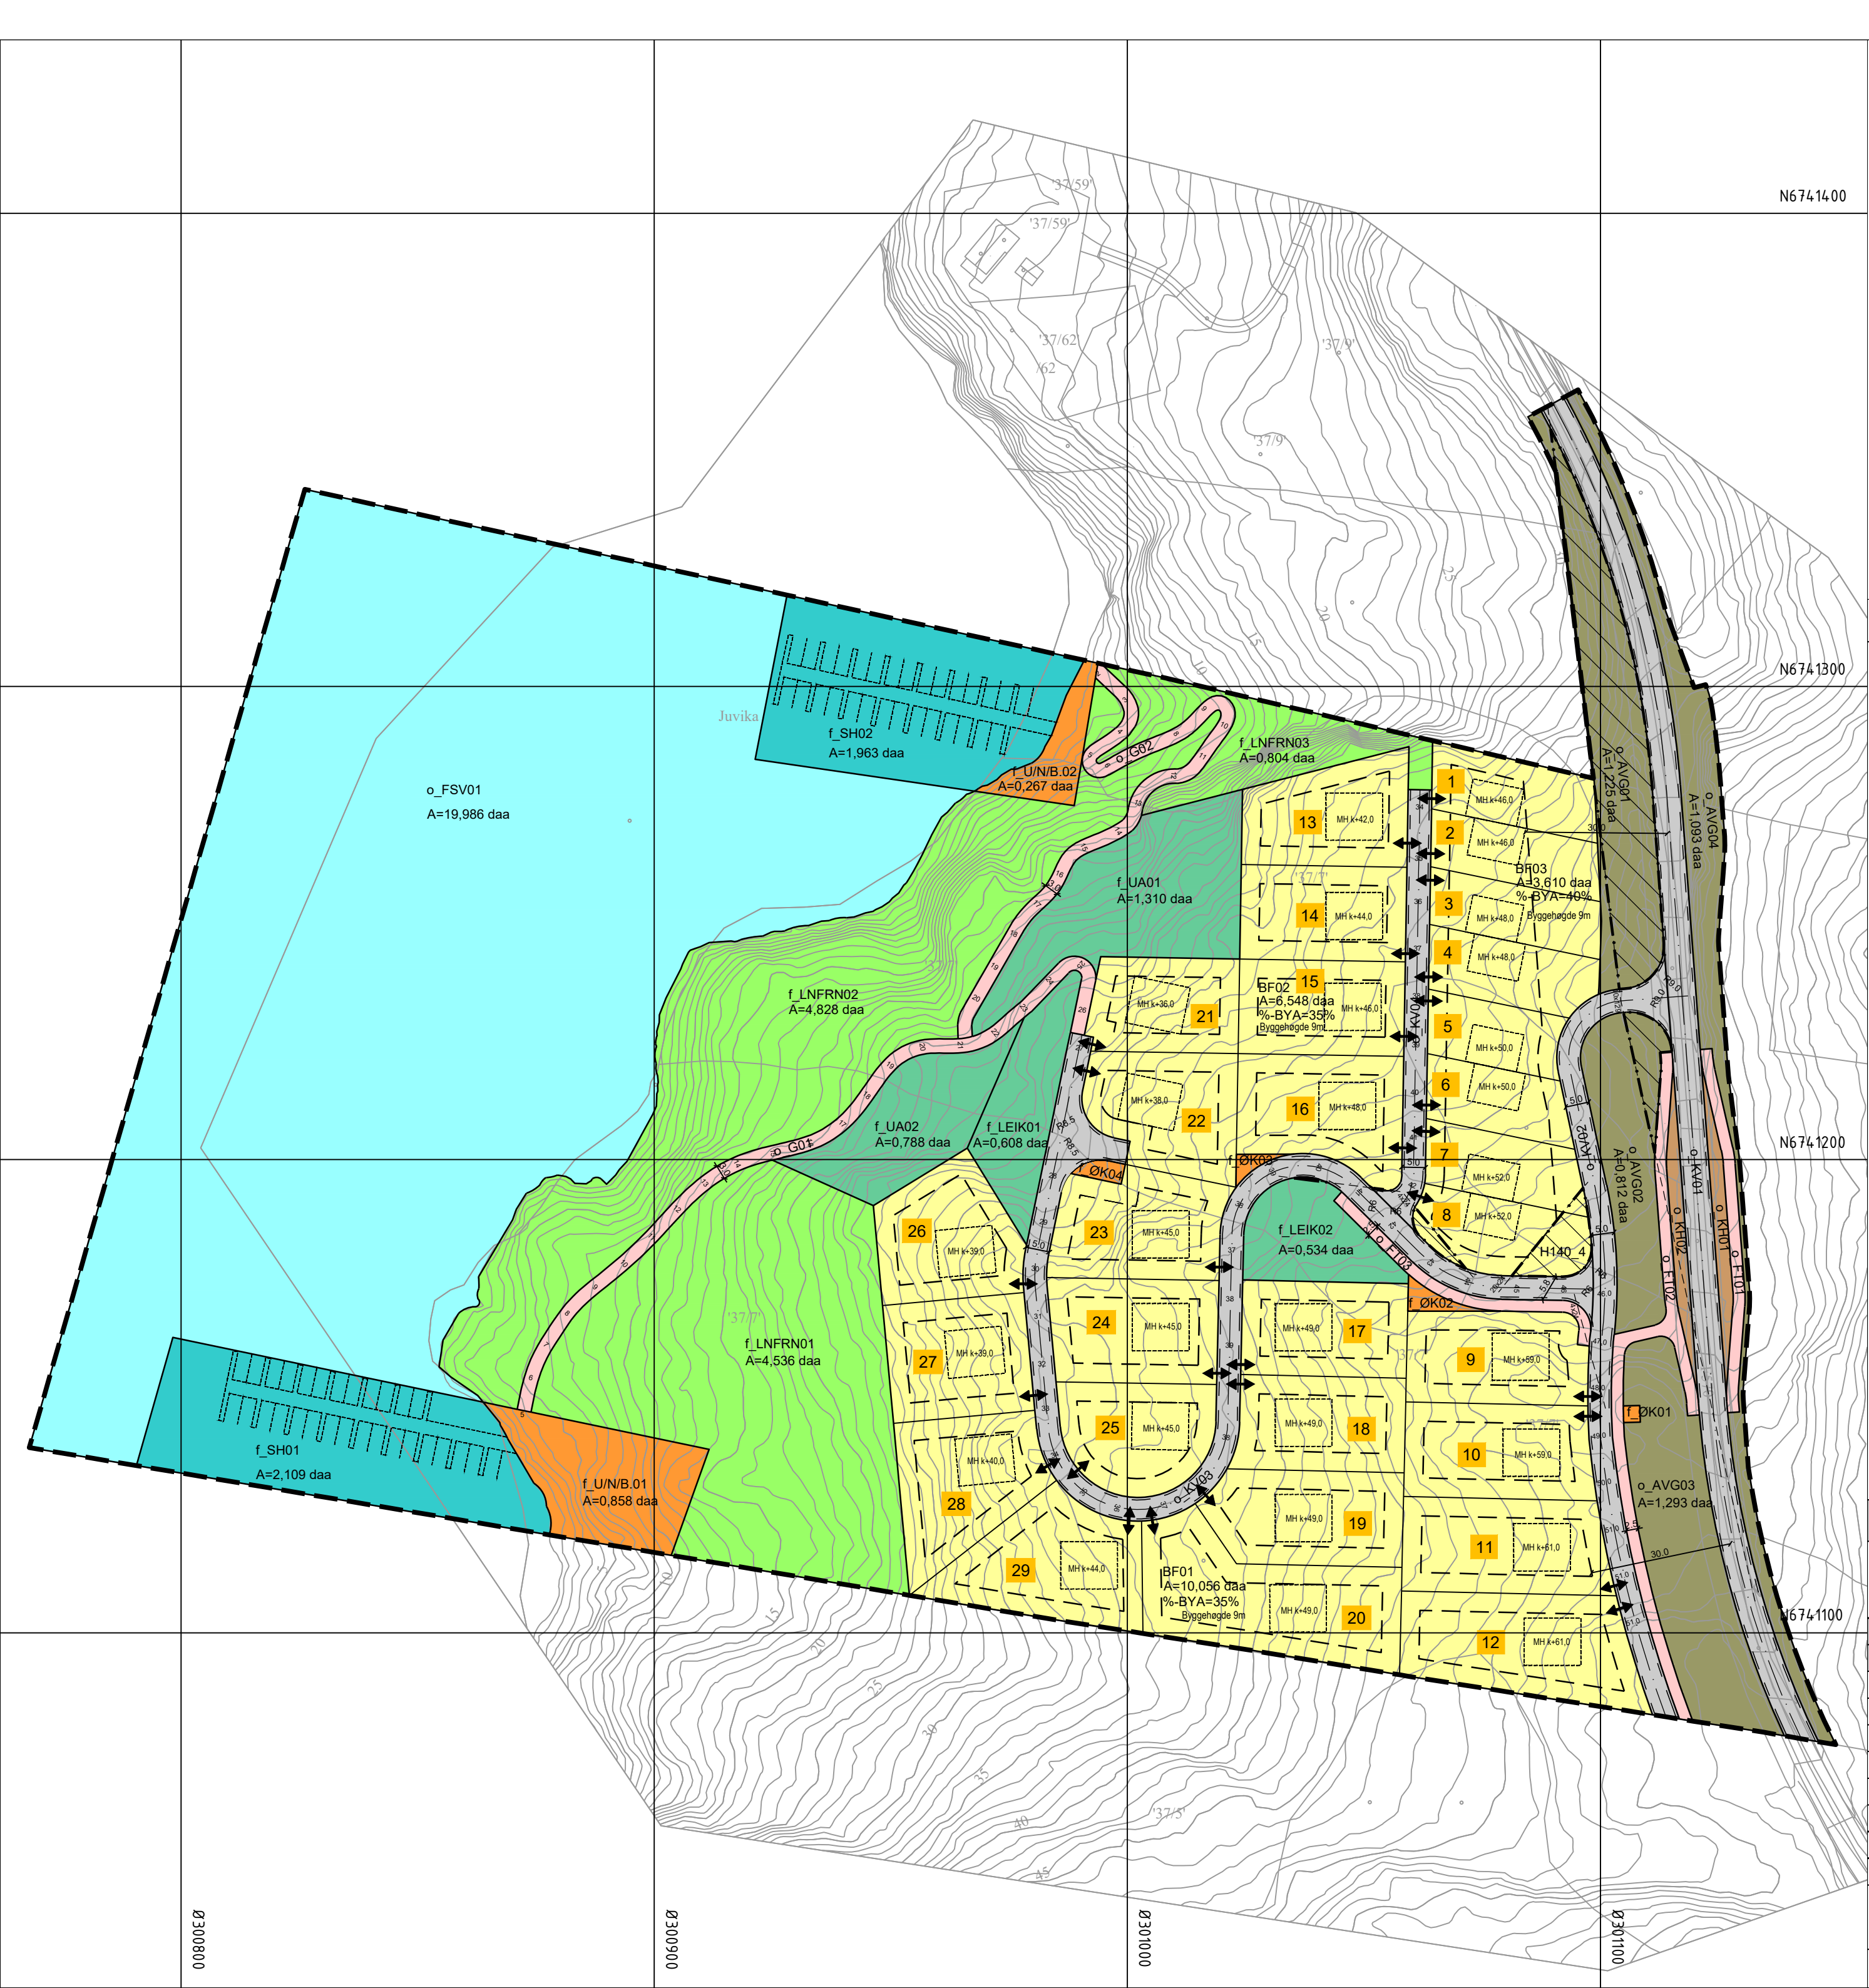

TEGNFORKLARING

AREALFØREMÅL (PBL §12-5)

BYGGNINGAR OG ANLEGG (PBL §12-5 nr.1)

- BF Bustader-frittliggjande-småhus (1111)
- ØK Andre kommunaltekniske anlegg (1560)
- U/N/B. Uthus/naust/badehus (1589)
- UA Uteoppfalsareal (1600)
- LEIK Leikeplass (1610)

SAMFERDSELSANLEGG OG TEKNISK INFRASTRUKTUR

(PBL §12-5 nr. 2)

- KV Kjøyreveg (2011)
- FT Fortau (2012)
- G Gangveg (2016)
- AVG Anna veggrunn - grøntareal (2019)
- KH Kollektivhaldeplass (2073)

LANDBRUKS-, NATUR- OG FRILUFTSFØREMÅL (PBL §12-5 nr.5)

- LNFRN Landbruksformål (5120)

BRUK OG VERN AV SJØ OG VASSDRAG, MED

TILHØYRANDE STRANDSONE (PBL §12-5 nr. 6)

- SH Småbåthamn (6230)
- FSV Friluftsområde i sjø og vassdrag (6710)

OMSYNSSONER (PBL §12-6 JF. §11-8)

SIKRINGS-, STØY- OG FARESONER (PBL §11-8a)

- Frisikt (140)

Plankart 1 av 1

SOSI ver. 4.5.2

JURIDISKE TEKSTER, FLATE-, LINJE- OG PUNKTSYMBOLER

(JF. REGULERINGSBESTEMMELSENE)

- Plangrense
- Formålsgrense (RpFormålGrense)
- Grense for omsynssone
- Regulert tomtegrense (1203)
- Byggjegrænse (1211)
- Regulert senterline (1221)
- Frisiktlíne (1222)
- Regulert kant køyrebane (1223)
- Avkjørsel (1242)
- Måle og avstandslíne (1259)
- Regulert kotehøgð (RpPåskrift)
- Regulert maks mønehøgð (RpPåskrift)
- Prosent bebygd areal
- Illustrasjonslíne

REG.EIERFORM (PBL §12-7 nr. 14)

- o_ Offentlig arealformål
- f_ Felles arealformål

BASISKART

- Eiendomsgrense
- Eksisterende bebyggelse

Geodetisk grunnlag: UTM32_Euref 89

Geodetisk høydegrunnlag: NN1954

Siste uttaksdato basiskart: 07.06.2011 (Infoland)

Ekvidistanse: 1m

Kartmålestokk: 1:1000 ved arkformat A2

0 25 50m

Reguleringsplan, detaljregulering for:

jf. plan- og bygningslovens (pbl) kap.12

Masfjorden kommune, gnr. 37 bnr. 87 mfl.
LIARINDEN
Nasjonal arealplan-ID 4634_20120002

Saksbehandling ifølge plan- og bygningsloven

Saksgang	Dato	Plankart datert	Bestemmelser datert
Kunngjering oppstart	21.05.2011		
Vedtak, offentlig ettersyn	04.09.2012	31.05.2012	05.06.2012
Offentlig ettersyn, frå - til	10.09.2012 - 29.10.2012	31.05.2012	05.06.2012
2.gangs handsaming, vedtak	12.02.2013	11.12.2012	11.12.2012
Masfjorden kommunestyre, vedtak	21.02.2013	11.12..2012	20.02.2013
Mindre endring, saksnr.038/2020	18.06.2020	01.07.2020	dd.mm.åå
Mindre endring, saksnr.@@@-@@@	dd.mm.åå	dd.mm.åå	dd.mm.åå
Kunngjering vedtatt reguleringsplan	21.03.2013	11.12.2012	20.02.2013
Forslagsstíllar:	Utarbeid av:	Saksnummer:	20120002
Lbobínvést AS	Ard arealplan	Siste revisjonsdato plankart:	02.10.2020

Det vert stadfesta at plankartet er í samsvar med kommunestyret sitt vedtak:

Seksjonsleder