


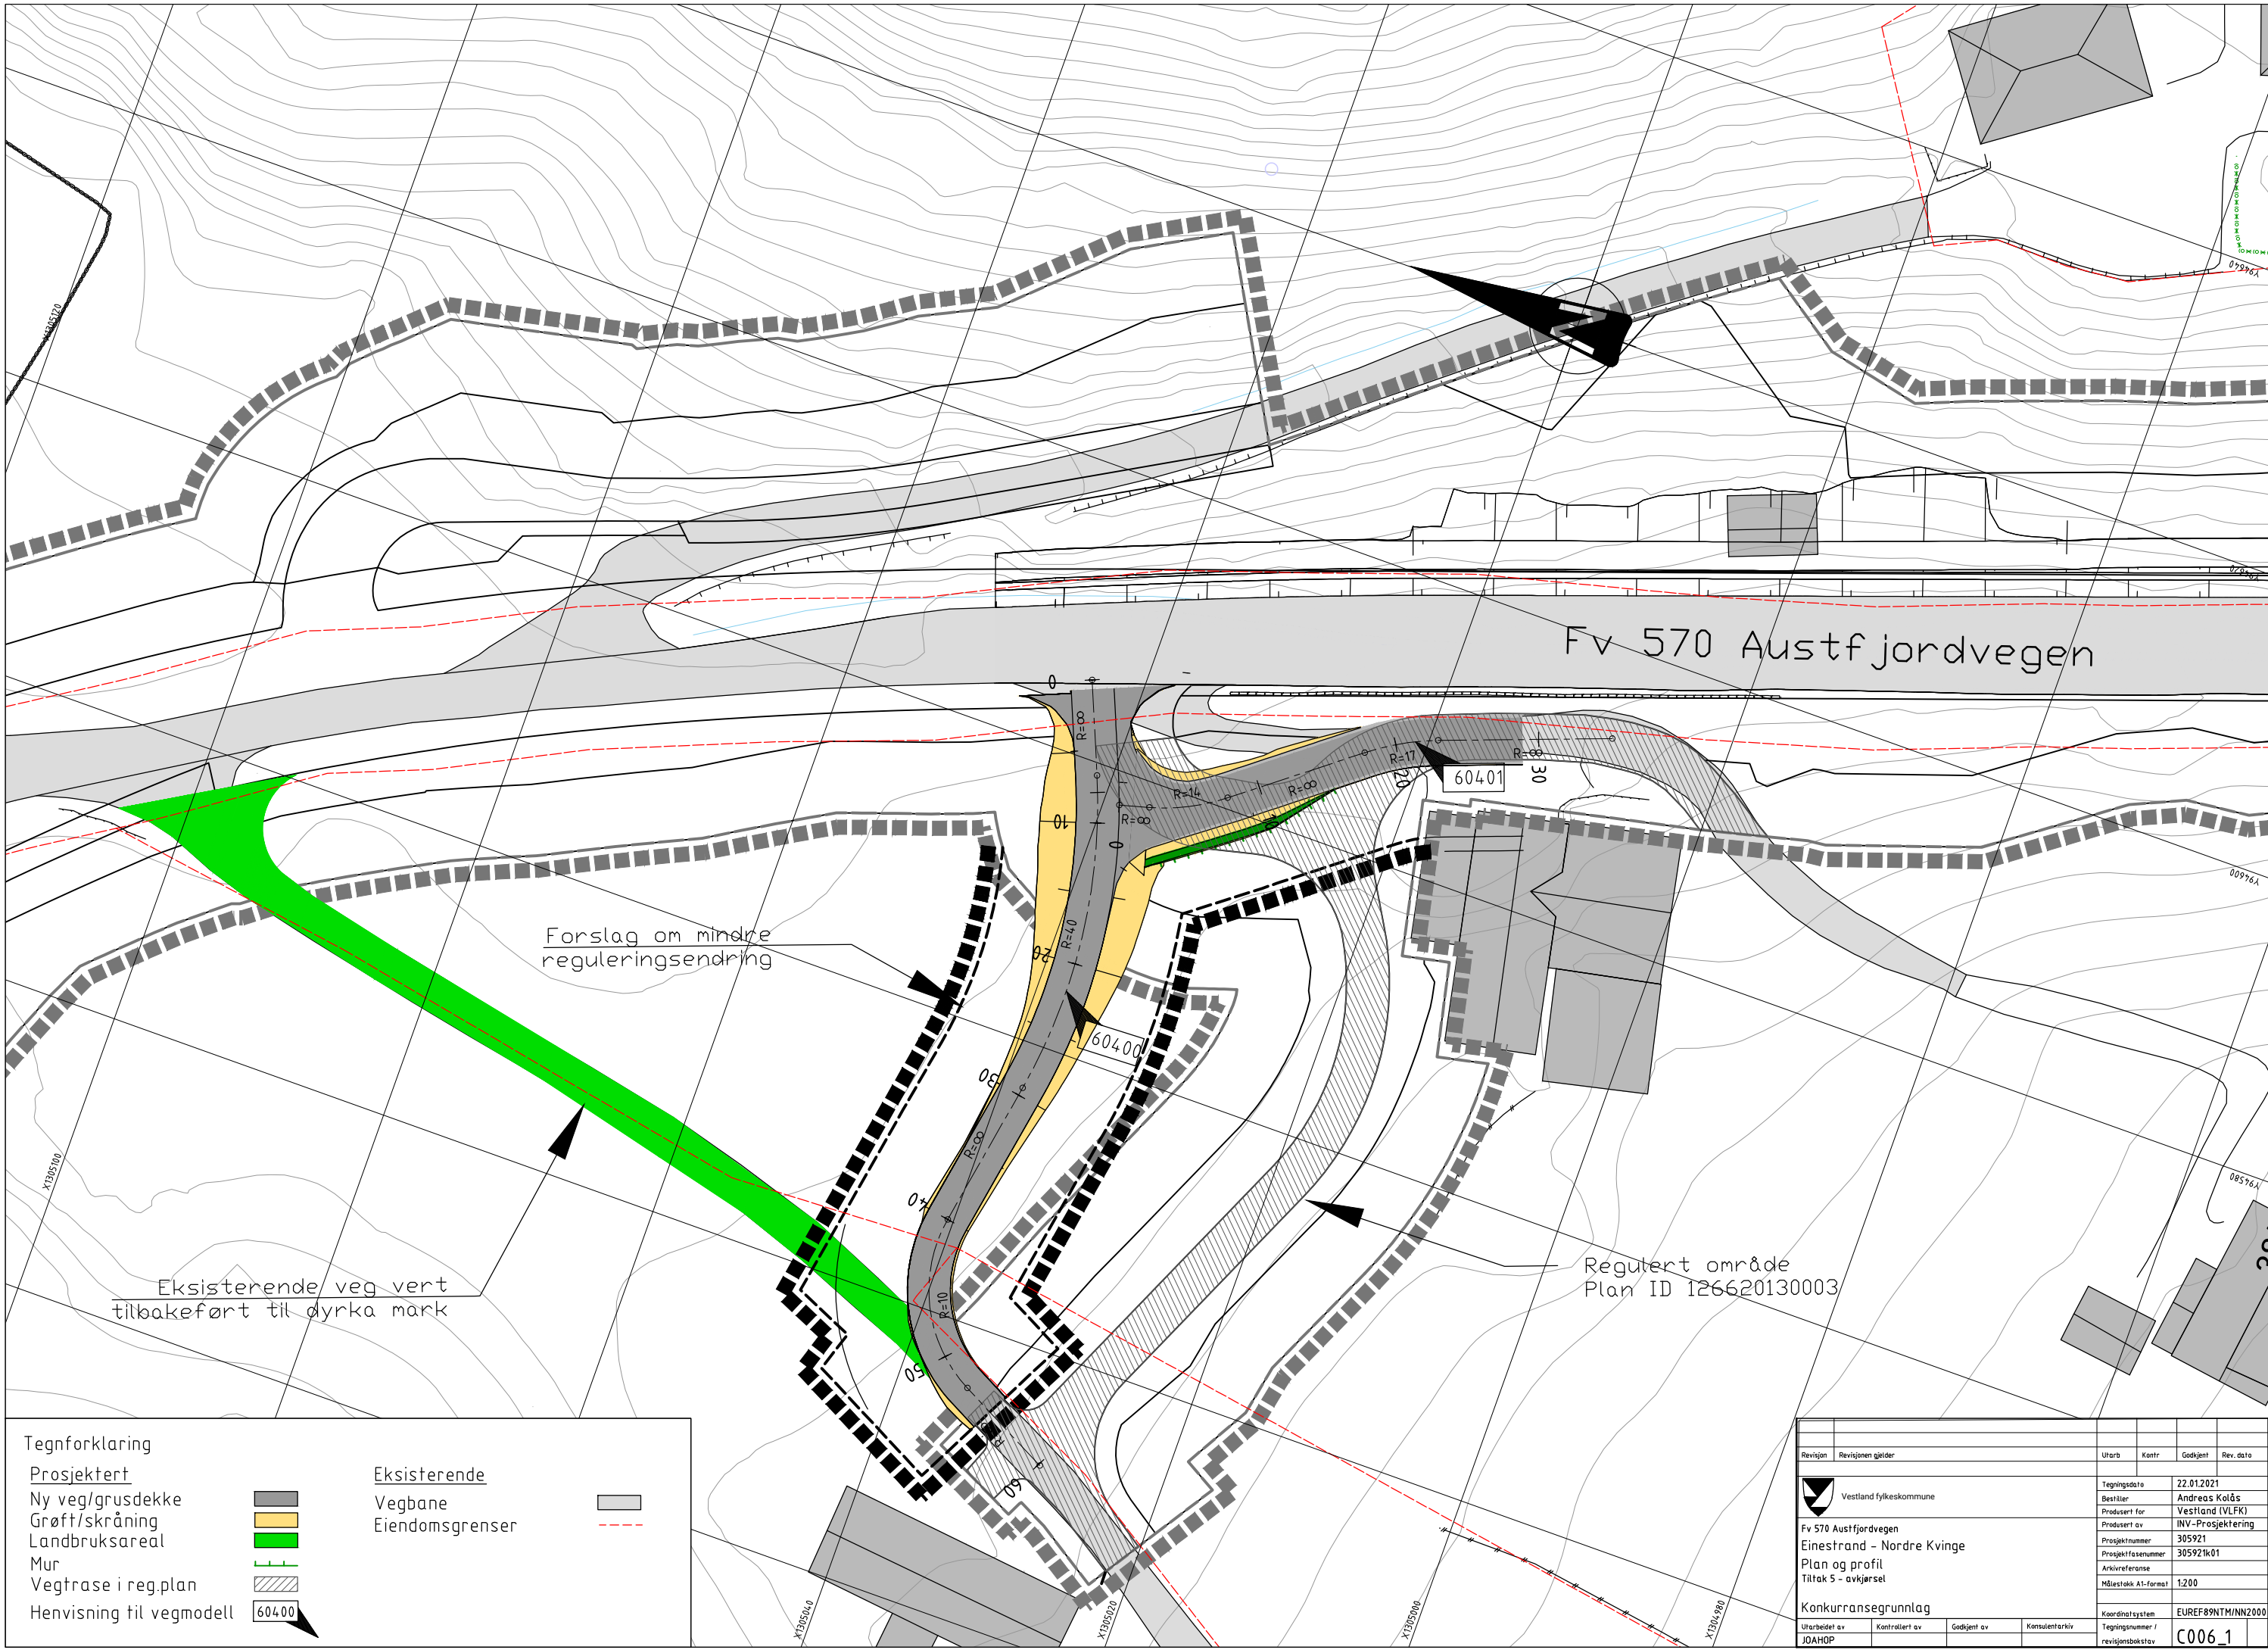

Tegnforklaring

- Prosjekttert
- Ny veg/grusdekke
- Grøft/skråning
- Landbruksareal
- Mur
- Vegtrase i reg.plan
- Hensvisning til vegmodell

Eksisterende

Vegbane

Eiendomsgrenser

Eksisterende veg vert
tilbakeført til dyrka mark

Forslag om mindre
reguleringsendring

Regulert område
Plan ID 126620130003

Fv 570 Austfjordvegen

Revisjon	Revisjonen gjelder	Utarb	Kontr	Godkjent	Rev. dato
	Vestland fylkeskommune				
Fv 570 Austfjordvegen		Tegningsdato			
Einestrاند - Nordre Kvinge		22.01.2021			
Plan og profil		Bestiller			
Tiltak 5 - avkjørse		Andreas Kolås			
Konkurransegrunnlag		Produkt for			
Utarbeidet av		Vestland (VLFK)			
JOAHOP		Produkt av			
		INV-Prosjektering			
		Prosjektnummer			
		305921			
		Prosjektfasennummer			
		305921k01			
		Arkivreferanse			
		Målestokk A1-format			
		1:200			
		Koordinatsystem			
		EUREF89NTM/NN2000			
		Tegningsnummer /			
		revisjonsboks			
		C006_1			