


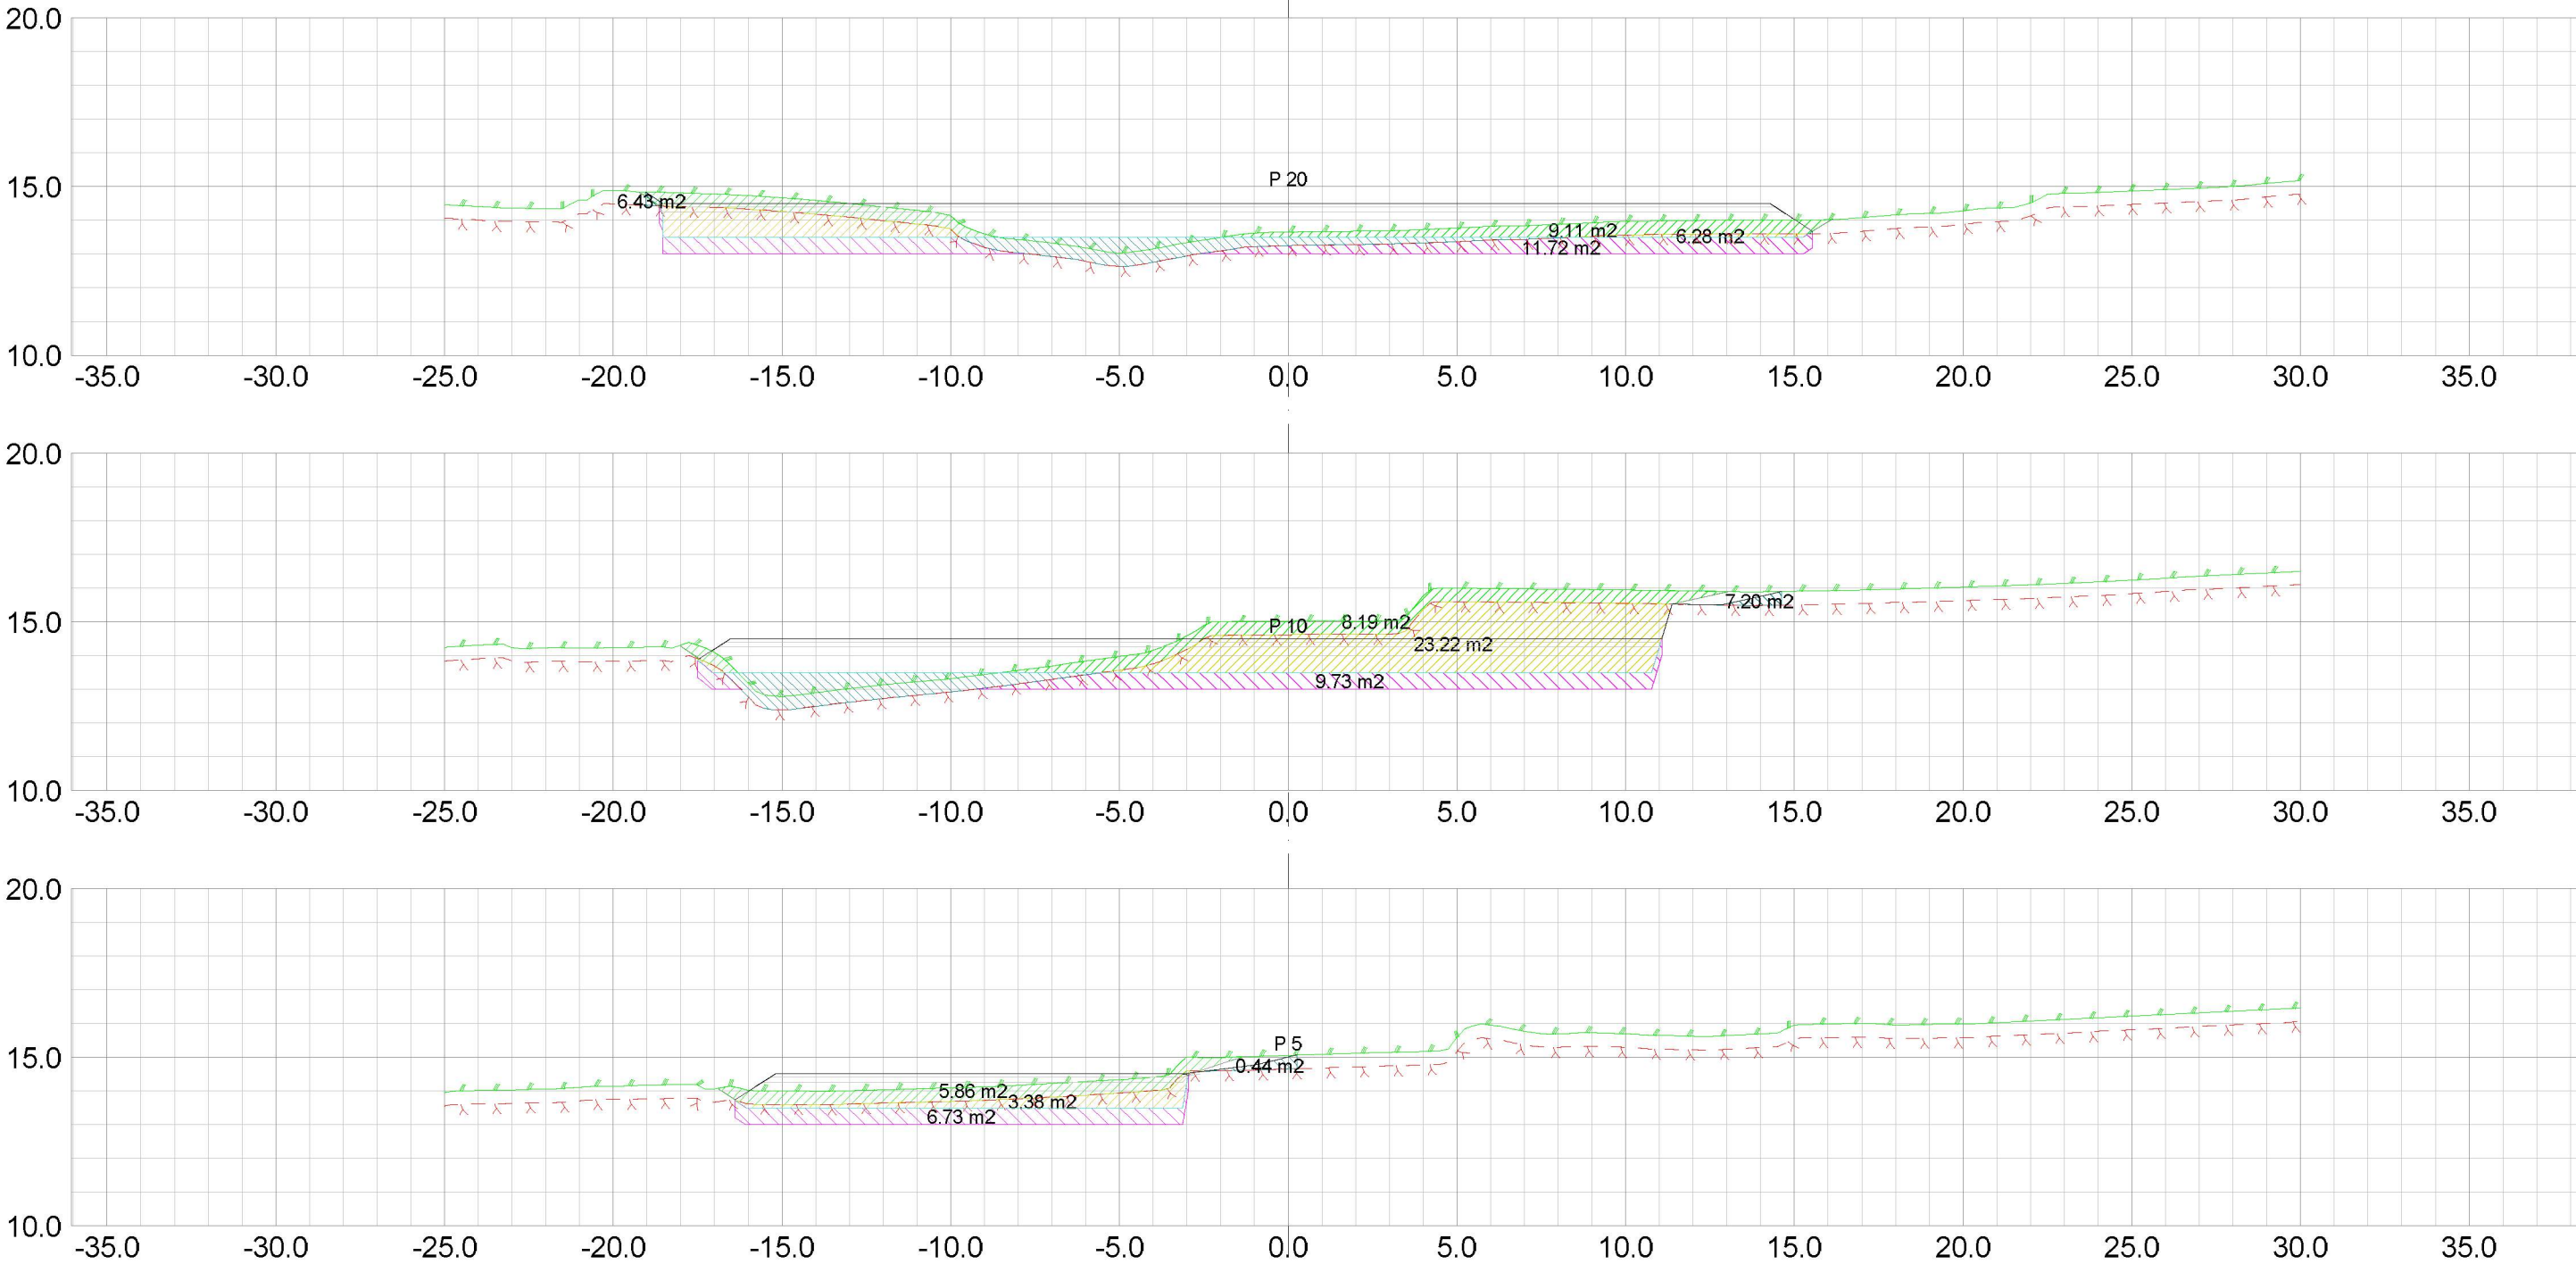
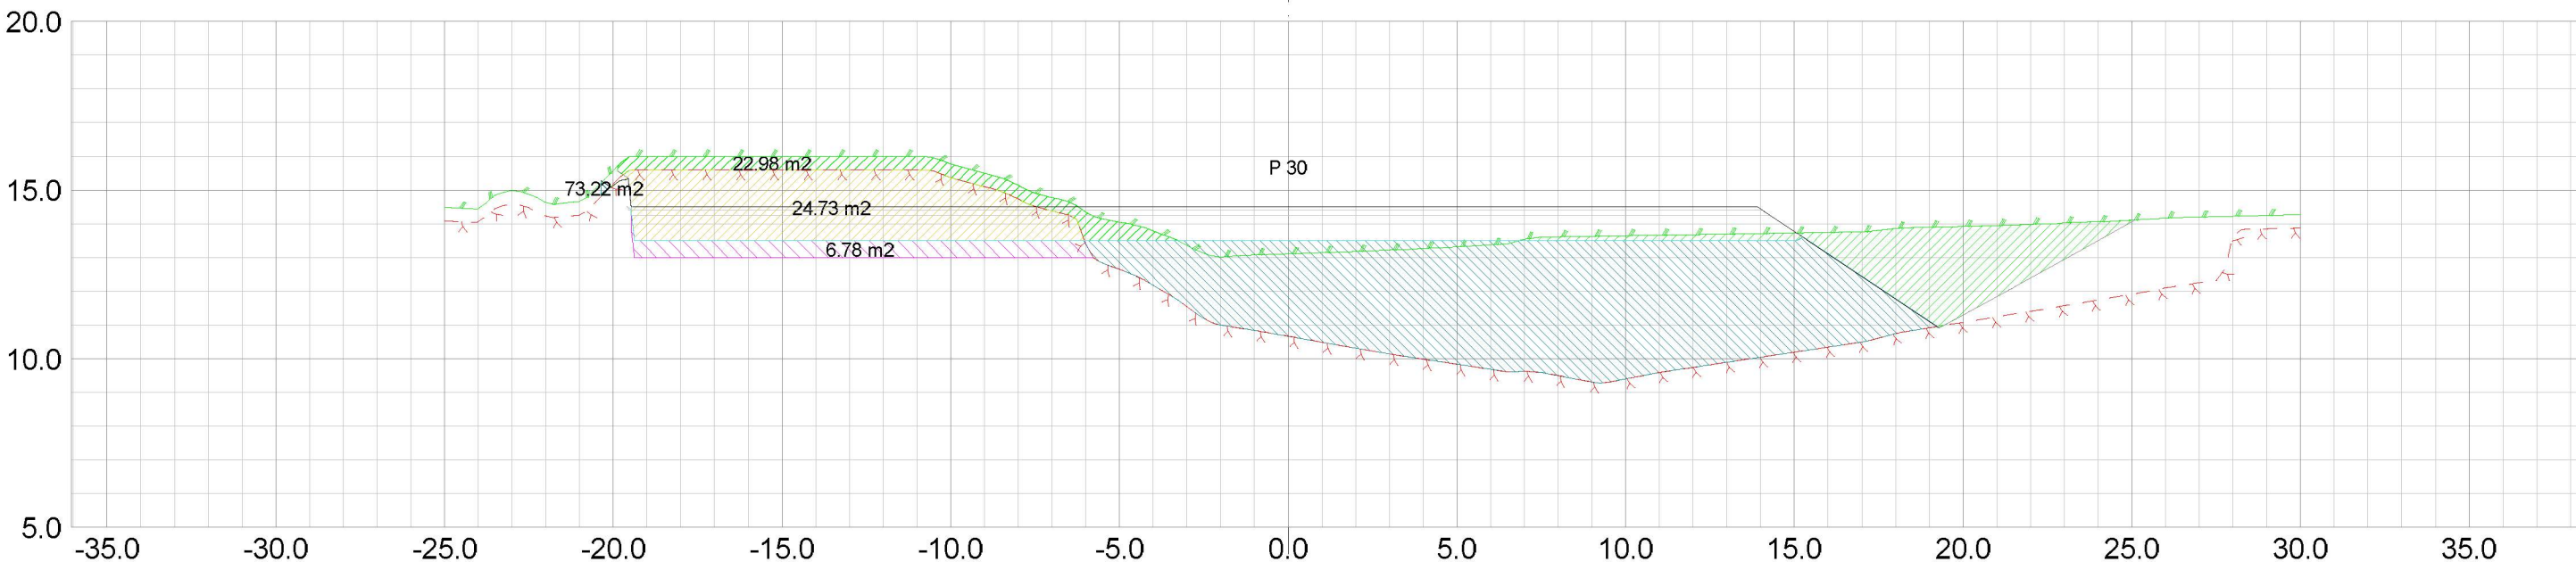
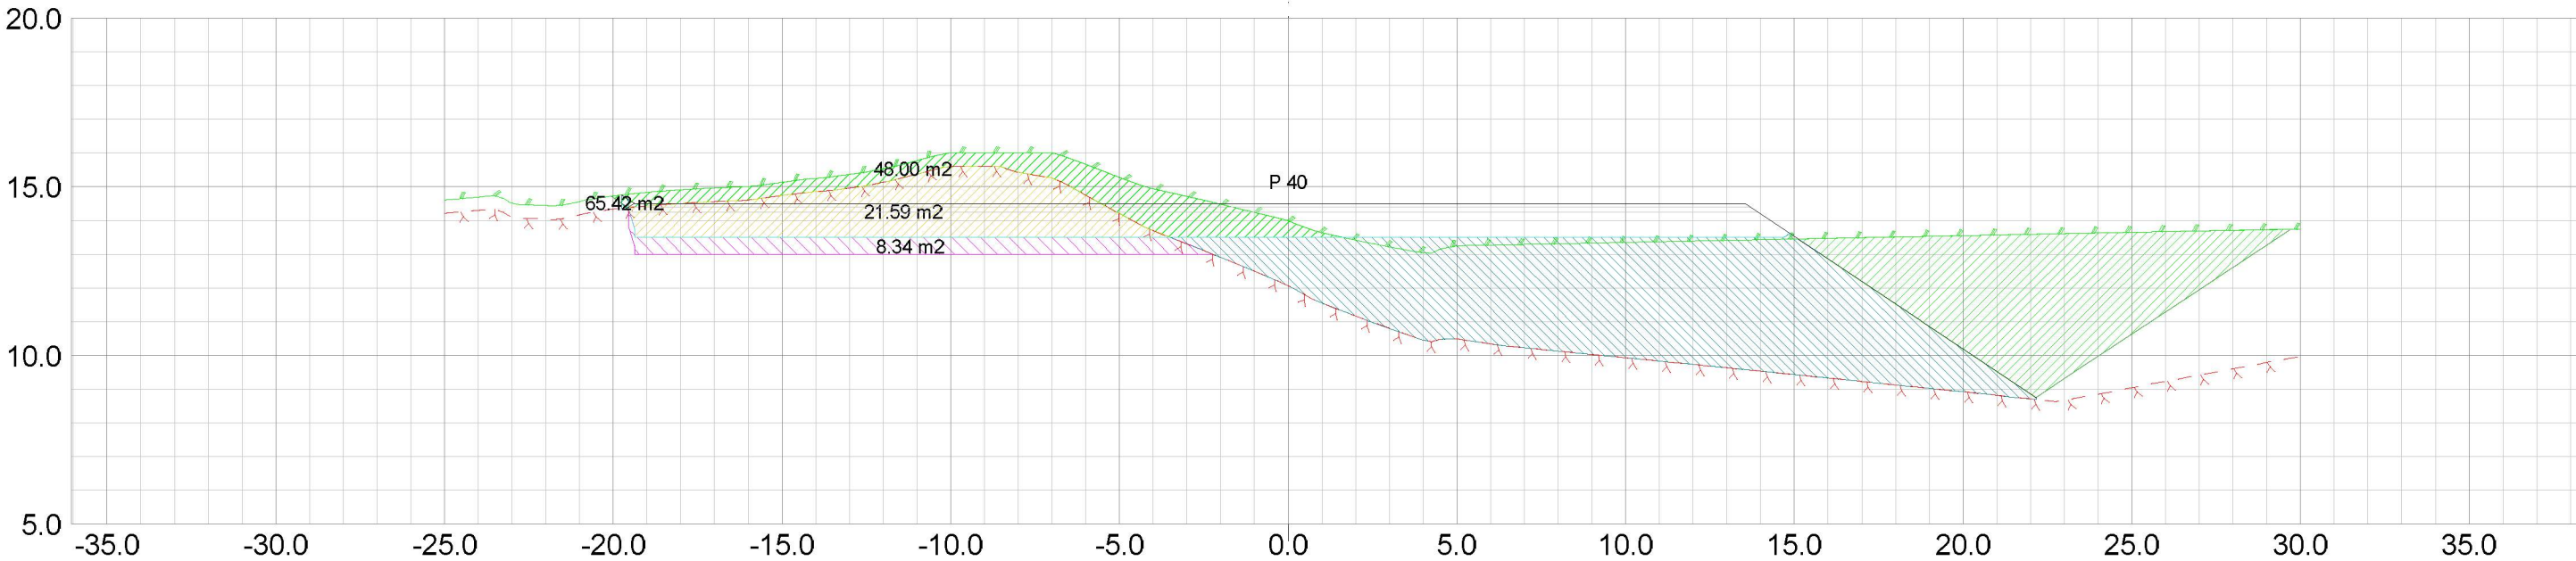


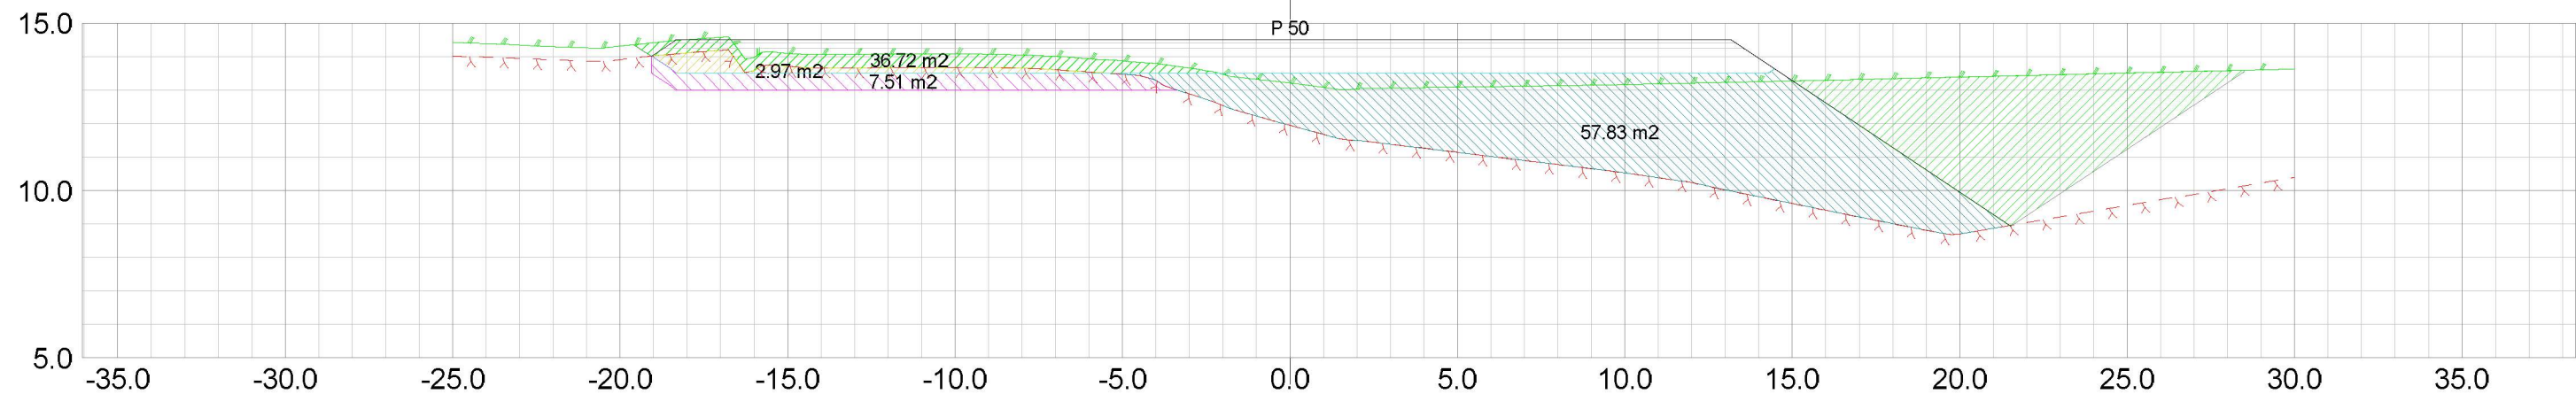


Masfjorden kommune Austfjordvegen 2724 5981 Masfjordnes				Kilde for basiskart Masfjorden kommune Koordinatsystem: UTM zone32 / Euref 89 Dato for basiskart: 13.05.2022 Høgdegrunnlag: NN 2000	
Dato 26.05.2022	Konstr./tegnst sh	Godkjent:	Målestokk 1:200	SH  Epost: post@sh-opplanning.no Tlf 472 99 092	
Risnes Næringsareal, tverrprofiler snitt tomt				Erstattet av:	002
Henvisning: 22037		Beregning:		Risnes Næringsareal	

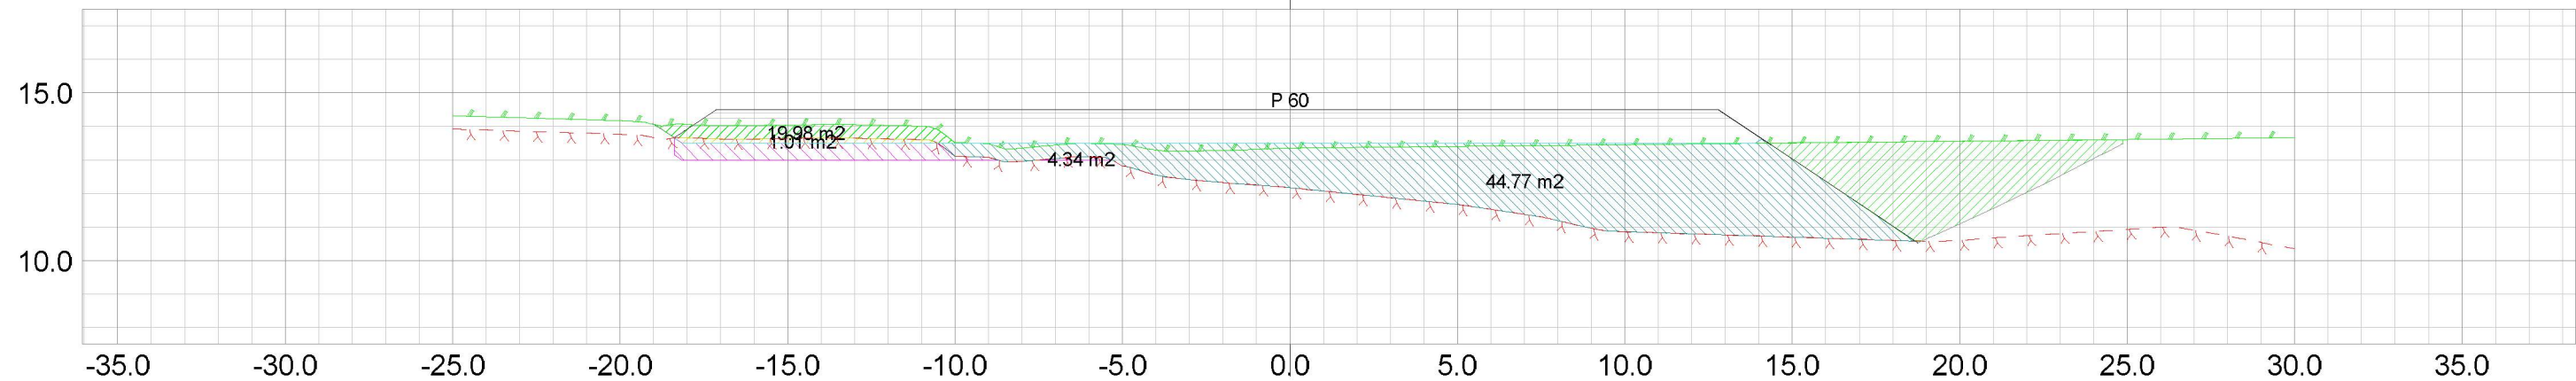

Masfjorden kommune Austfjordvegen 2724 5981 Masfjordnes				Kilde for basiskart Masfjorden kommune Koordinatsystem: UTM zone32 / Euref 89 Dato for basiskart: 13.05.2022 Høgdegrunnlag: NN 2000	
Dato 26.05.2022	Konstr./tegnst sh	Godkjent:	Målestokk 1:200	 Epost: post@sh-opplanning.no Tlf 472 99 092	Erstattet av: 002
Risnes Næringsareal, tverrprofiler snitt tomt					
Henvisning: 22037		Beregning:		Risnes Næringsareal	

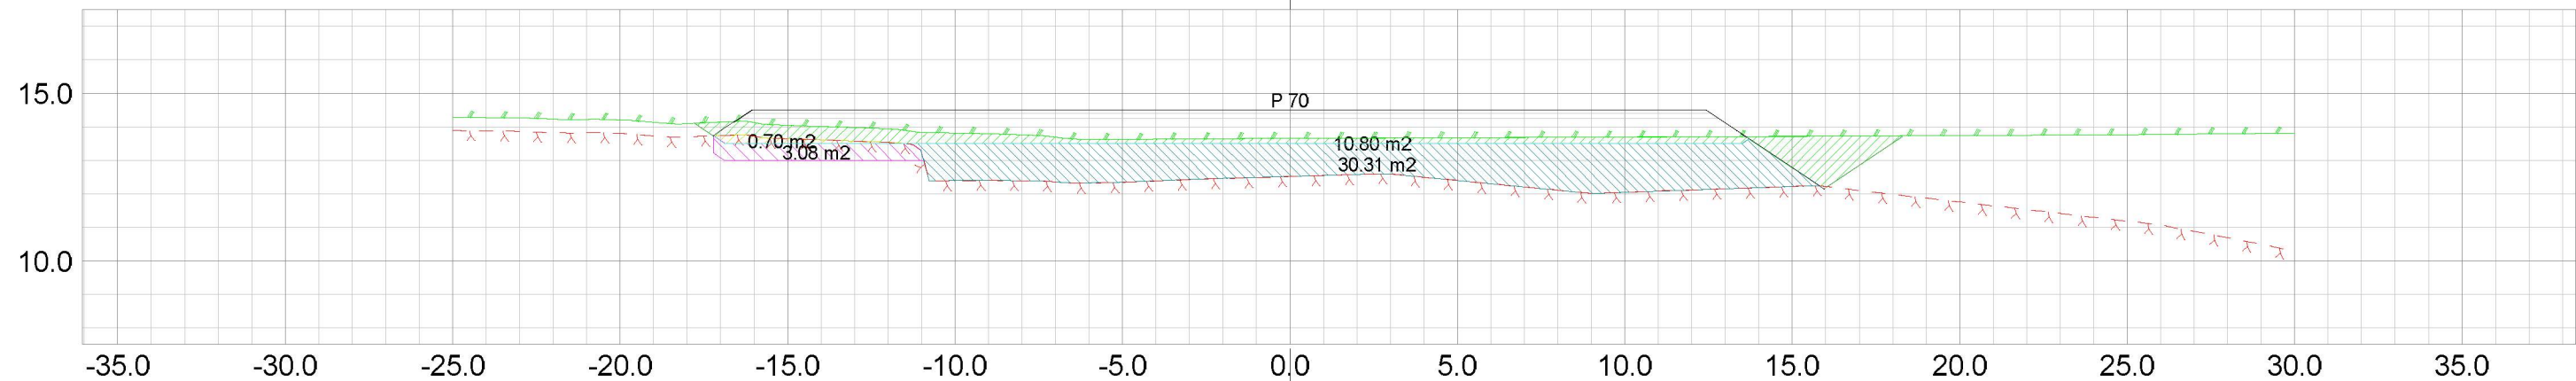

Masfjorden kommune Austfjordvegen 2724 5981 Masfjordnes			Kilde for basiskart Masfjorden kommune Koordinatsystem: UTM zone32/ Euref 89 Dato for basiskart: 13.05.2022 Høgdegrunnlag: NN 2000		
Dato: 26.05.2022	Konstr./tegnst: sh	Godkjent:	Målestokk: 1:200	 Epost: post@sh-oppmaling.no Tlf 472 99 092	
Risnes Næringsareal, tverrprofiler snitt tomt					
Henvisning: 22037		Beregning:		Erstatning for:	Erstattet av: 002
				Risnes Næringsareal	

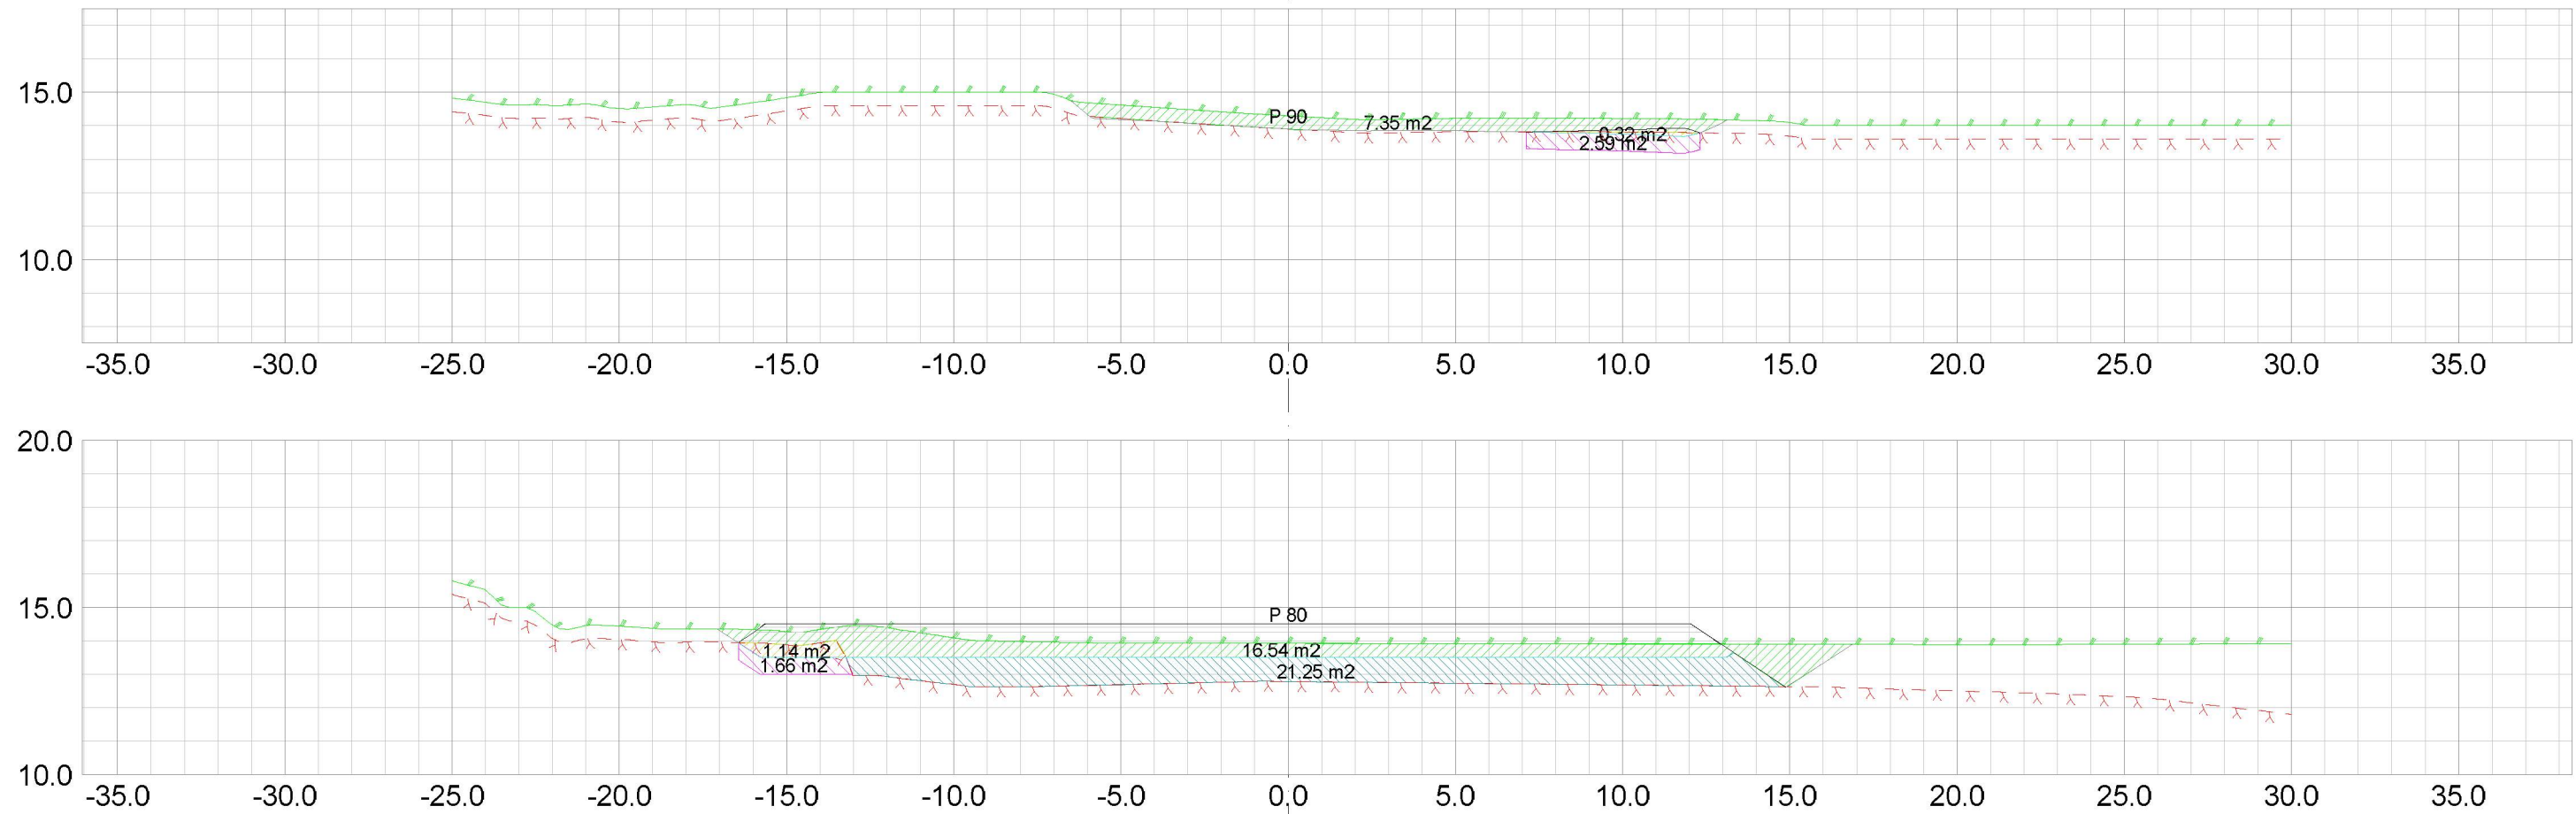

Masfjorden kommune Austfjordvegen 2724 5981 Masfjordnes				Kilde for basiskart Masfjorden kommune Koordinatsystem: UTM zone32 / Euref 89 Dato for basiskart: 13.05.2022 Høgdegrunnlag: NN 2000	
Dato 26.05.2022	Konstr./tegnst sh	Godkjent:	Målestokk 1:200	SH OPPHÅLLING Epost: post@sh-opplanning.no Tlf 472 99 092	
Risnes Næringsareal, tverrprofiler snitt tomt					
Henvisning: 22037		Beregning:		Erstatning for:	Erstattet av: 002
				Risnes Næringsareal	