
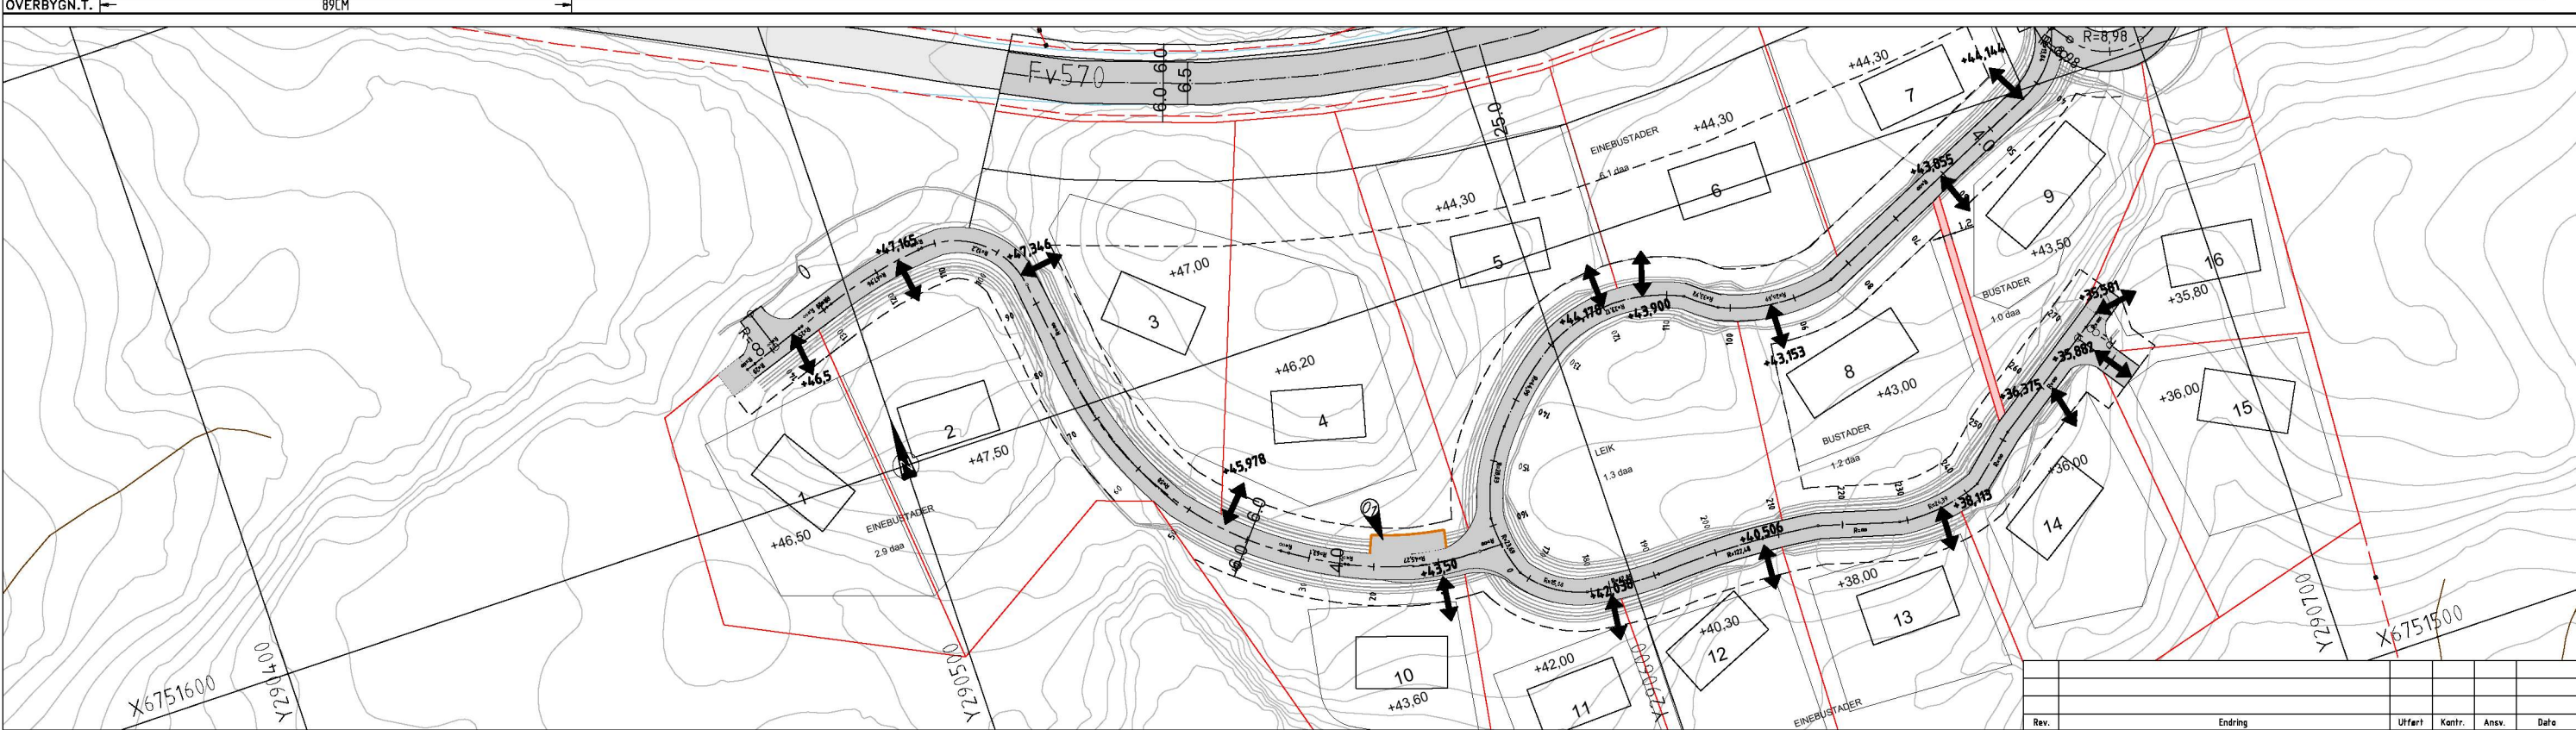


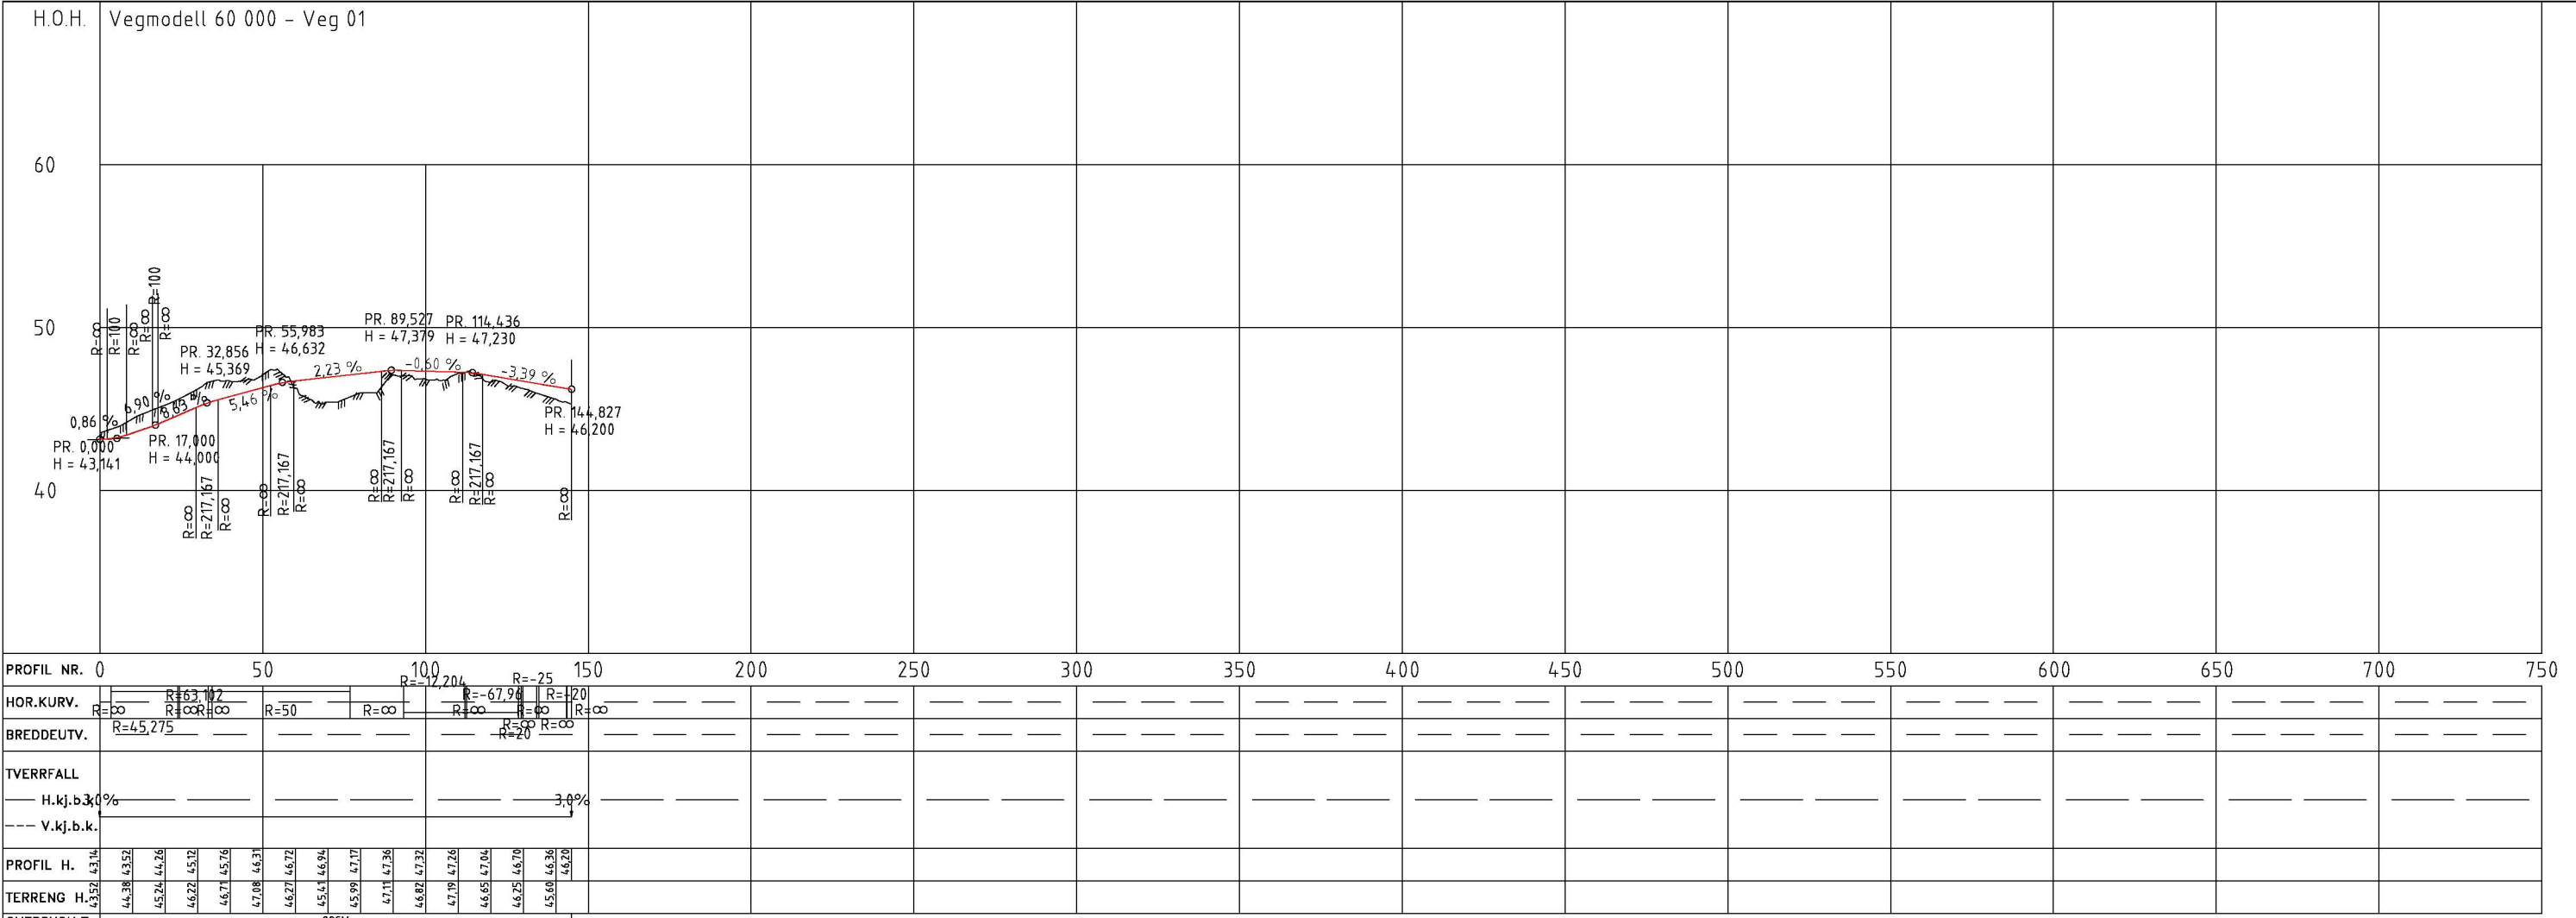

TEGNFORKLARING: Eks.: — Eiendomsgense — Bygninger		NYTT — Kjørebane — Skråningsutslag — Regulert tomtegrense — Levegg renovasjon — Gangveg, GS-veg		MERKNAD: Areal for søppeltømming og postkasser		HENVISNING		Masfjorden kommune Ytre Haugstad bustadfelt Plan- og profiltegn Vegmodell 60 100 - veg 02 Tilbudstegning		Ufført: ANDREK Kontr.: MALI Ansv.: MH Date: 27.01.23 Målestokk: 1:1000 Format: A3		Oppdragsansvarlig: Martin Halset Prosjekt nummer: 2214448		Fag: VEG Tegning nummer: C02 Rev: 00	
---	--	---	--	--	--	-------------------	--	---	--	--	--	--	--	--	--