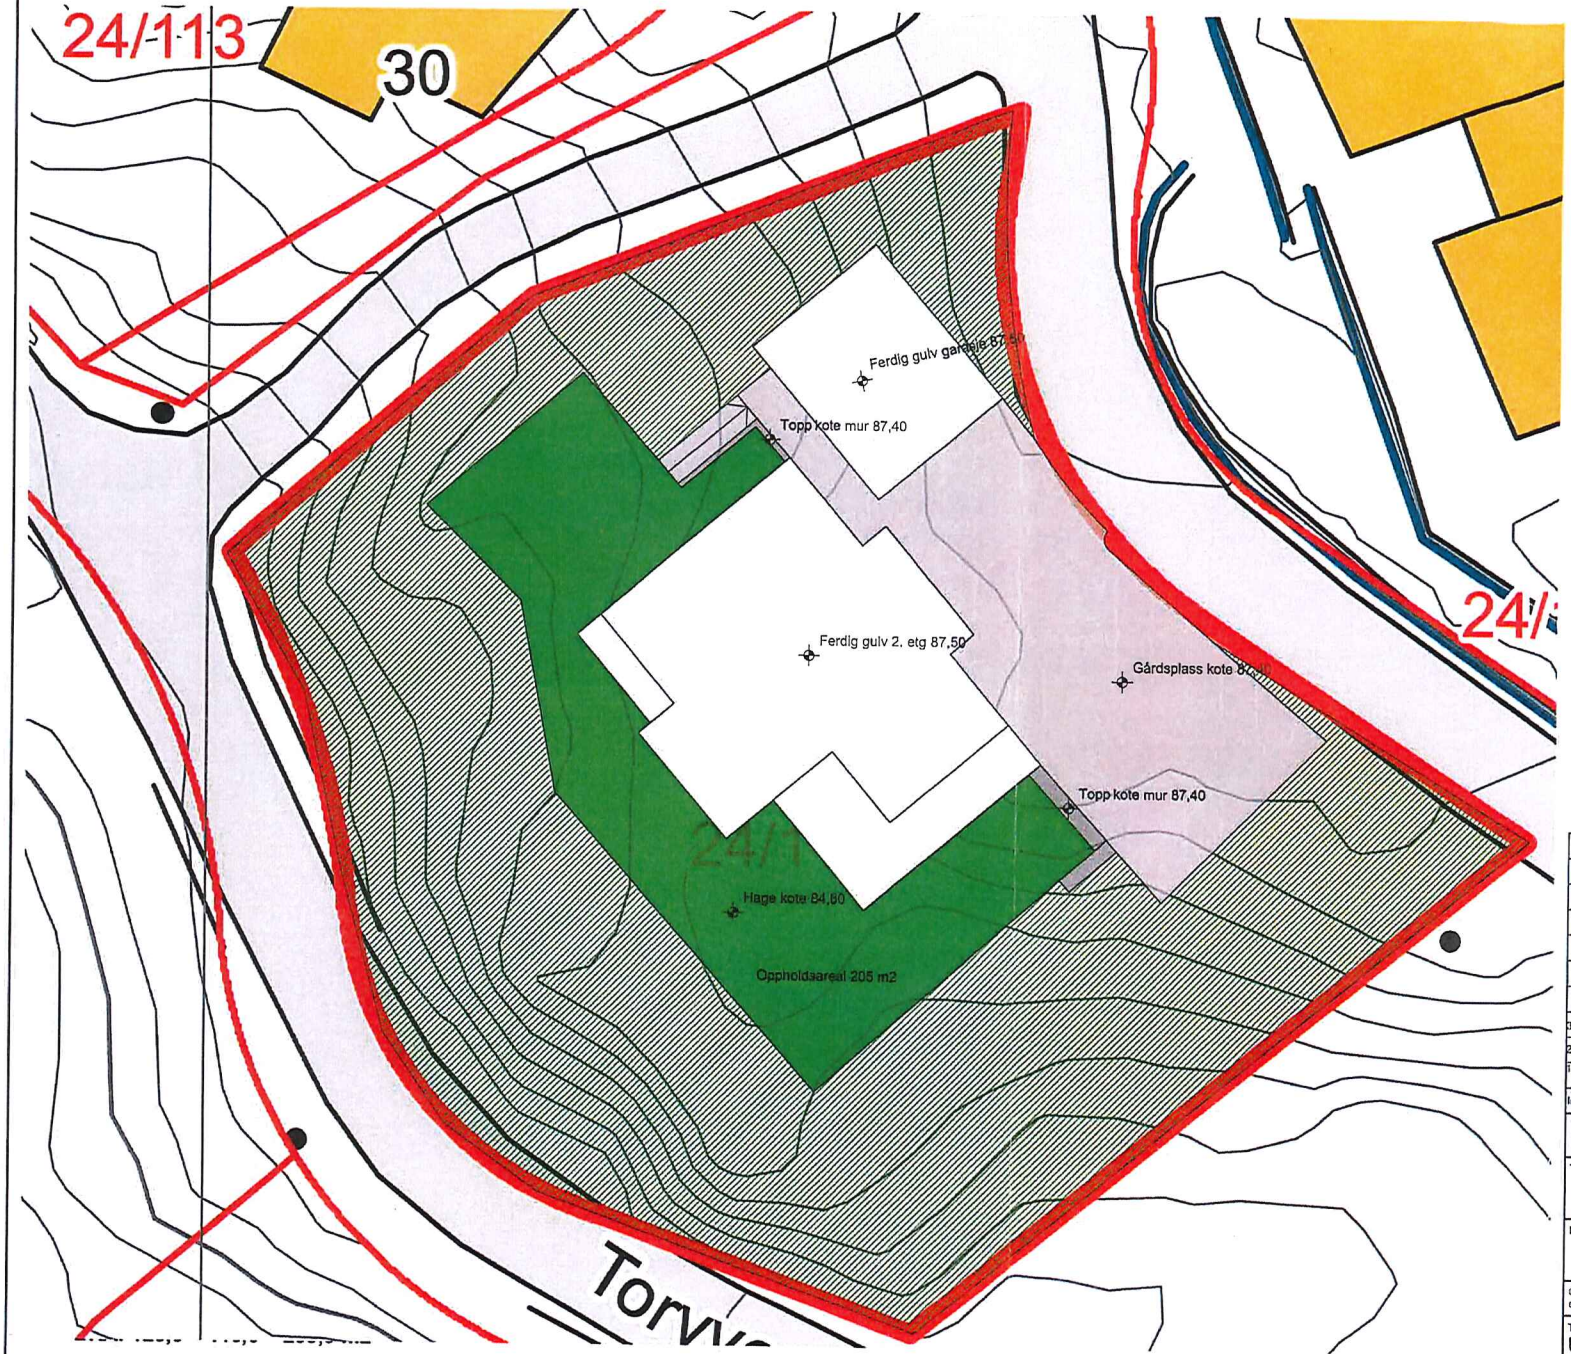

Skrått terreng D-1

Flatt opparbeidet terreng

Uteoppholdsareal:
Hage: 205 m2
Terrasser: 33,8 m2
Totalt: 238,8 m2

Index	Dato	Beskrivelse	Sign	Kontr.
3	28.01.16	Flyttet hus endret terreng	BS	
2	03.11.15	Flyttet hus mot nord	BS	
1	20.10.15	Endringer etter avtale	BS	

Prosjekt:
U- 470 variant

Tiltakshaver:
Stian Fjeldstad

Prosjekterende:
URBANHUS

© Alle rettigheter tilhører utførende for prosjekteringen, kopiering eller bruk av disse tegningene er forbudt uten skriftlig samtykke

Dato: 28.09.2015

Tegning: Utomhusplan

Målestokk: 1:200

Tegningsnr.: A10-2