

Snitt 1b




Snitt 1 og 1b

MELAND KOMMUNE
 ØVRE HOLSBERGSSTIEN
 Reguleringsplan ID 1256_20140001
 Illustrasjonsplan
 Landskapsnitt 1


målestokk: A1/ 1:200
 A3/ 1:400
 dato: 22/9 2016
 ansvarlig: MR
 tegnet av: RH



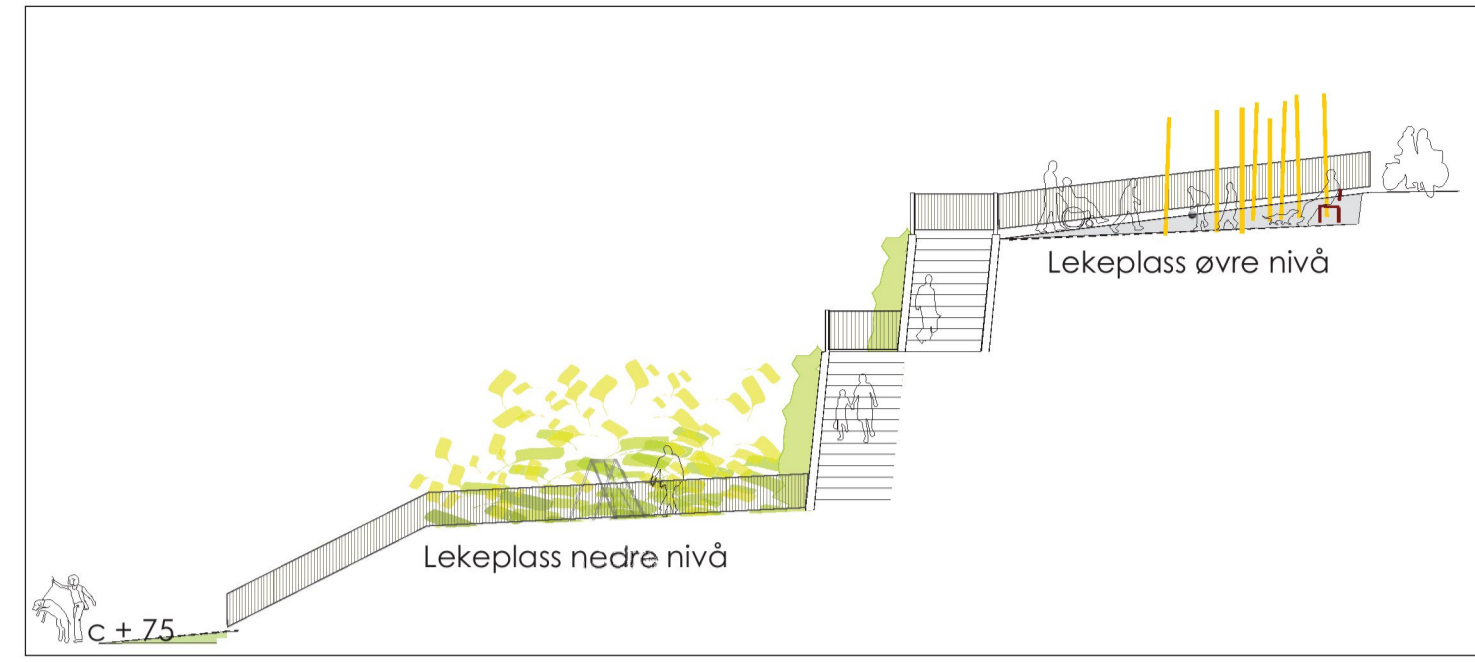


Prinsipp for bevegelse mellom gatetun (c+75) og øvre gatenivå (c+85)

f_BLK3

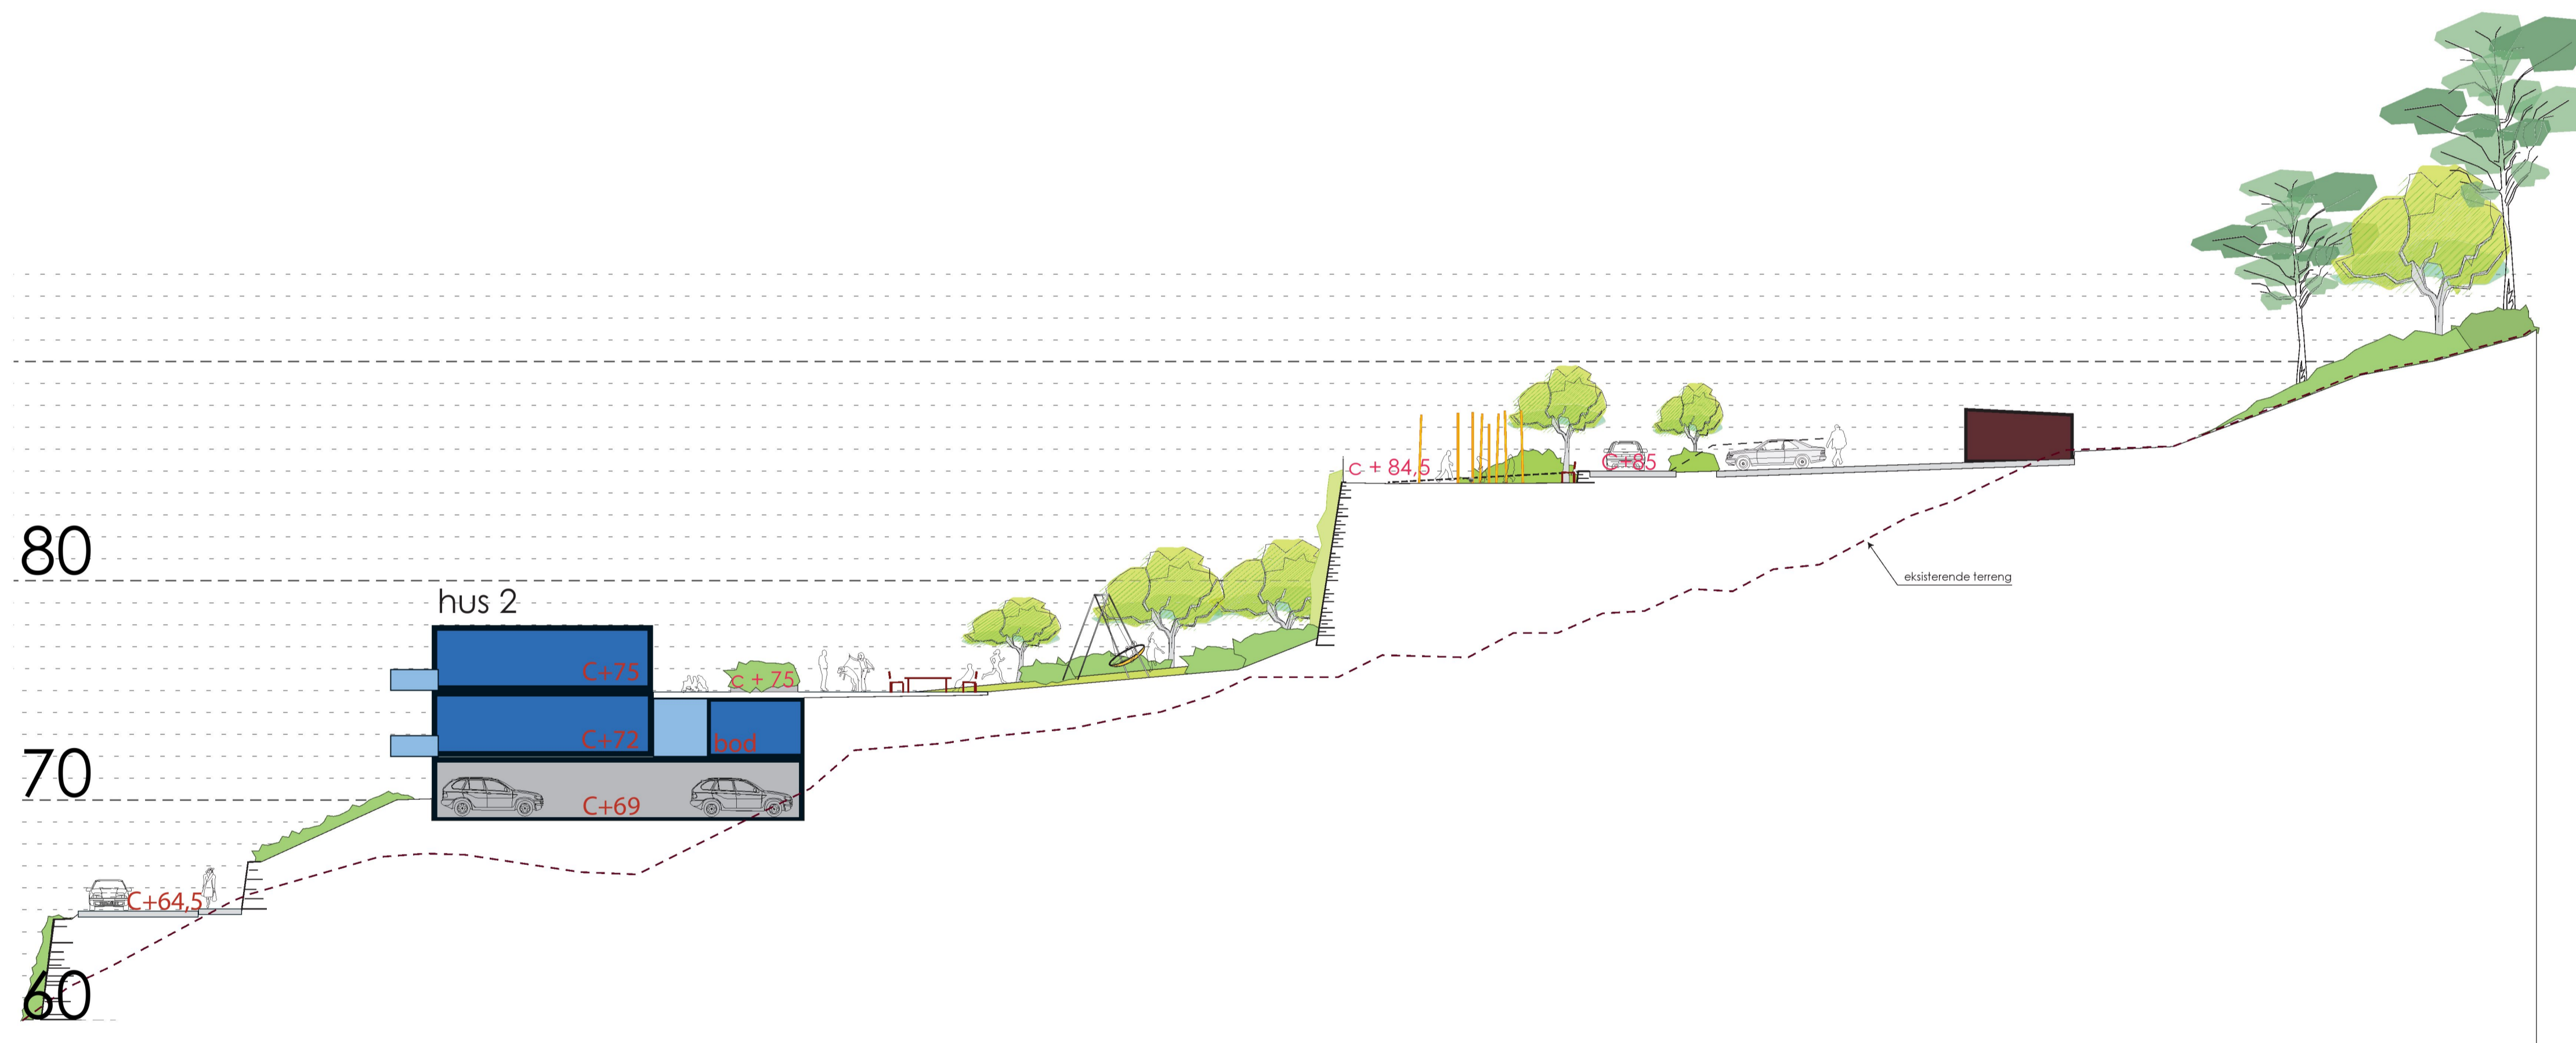

Snitt 2

MELAND KOMMUNE	målestokk: A1/ 1:200
ØVRE HOLSBERGSSTIEN	A3/ 1:400
Reguleringsplan ID 1256_20140001	dato: 22/9 2016
Illustrasjonsplan	ansvarlig: MR
Landskapsnitt 2	tegnet av: RH
QBO PLAN & ARKITEKTUR	

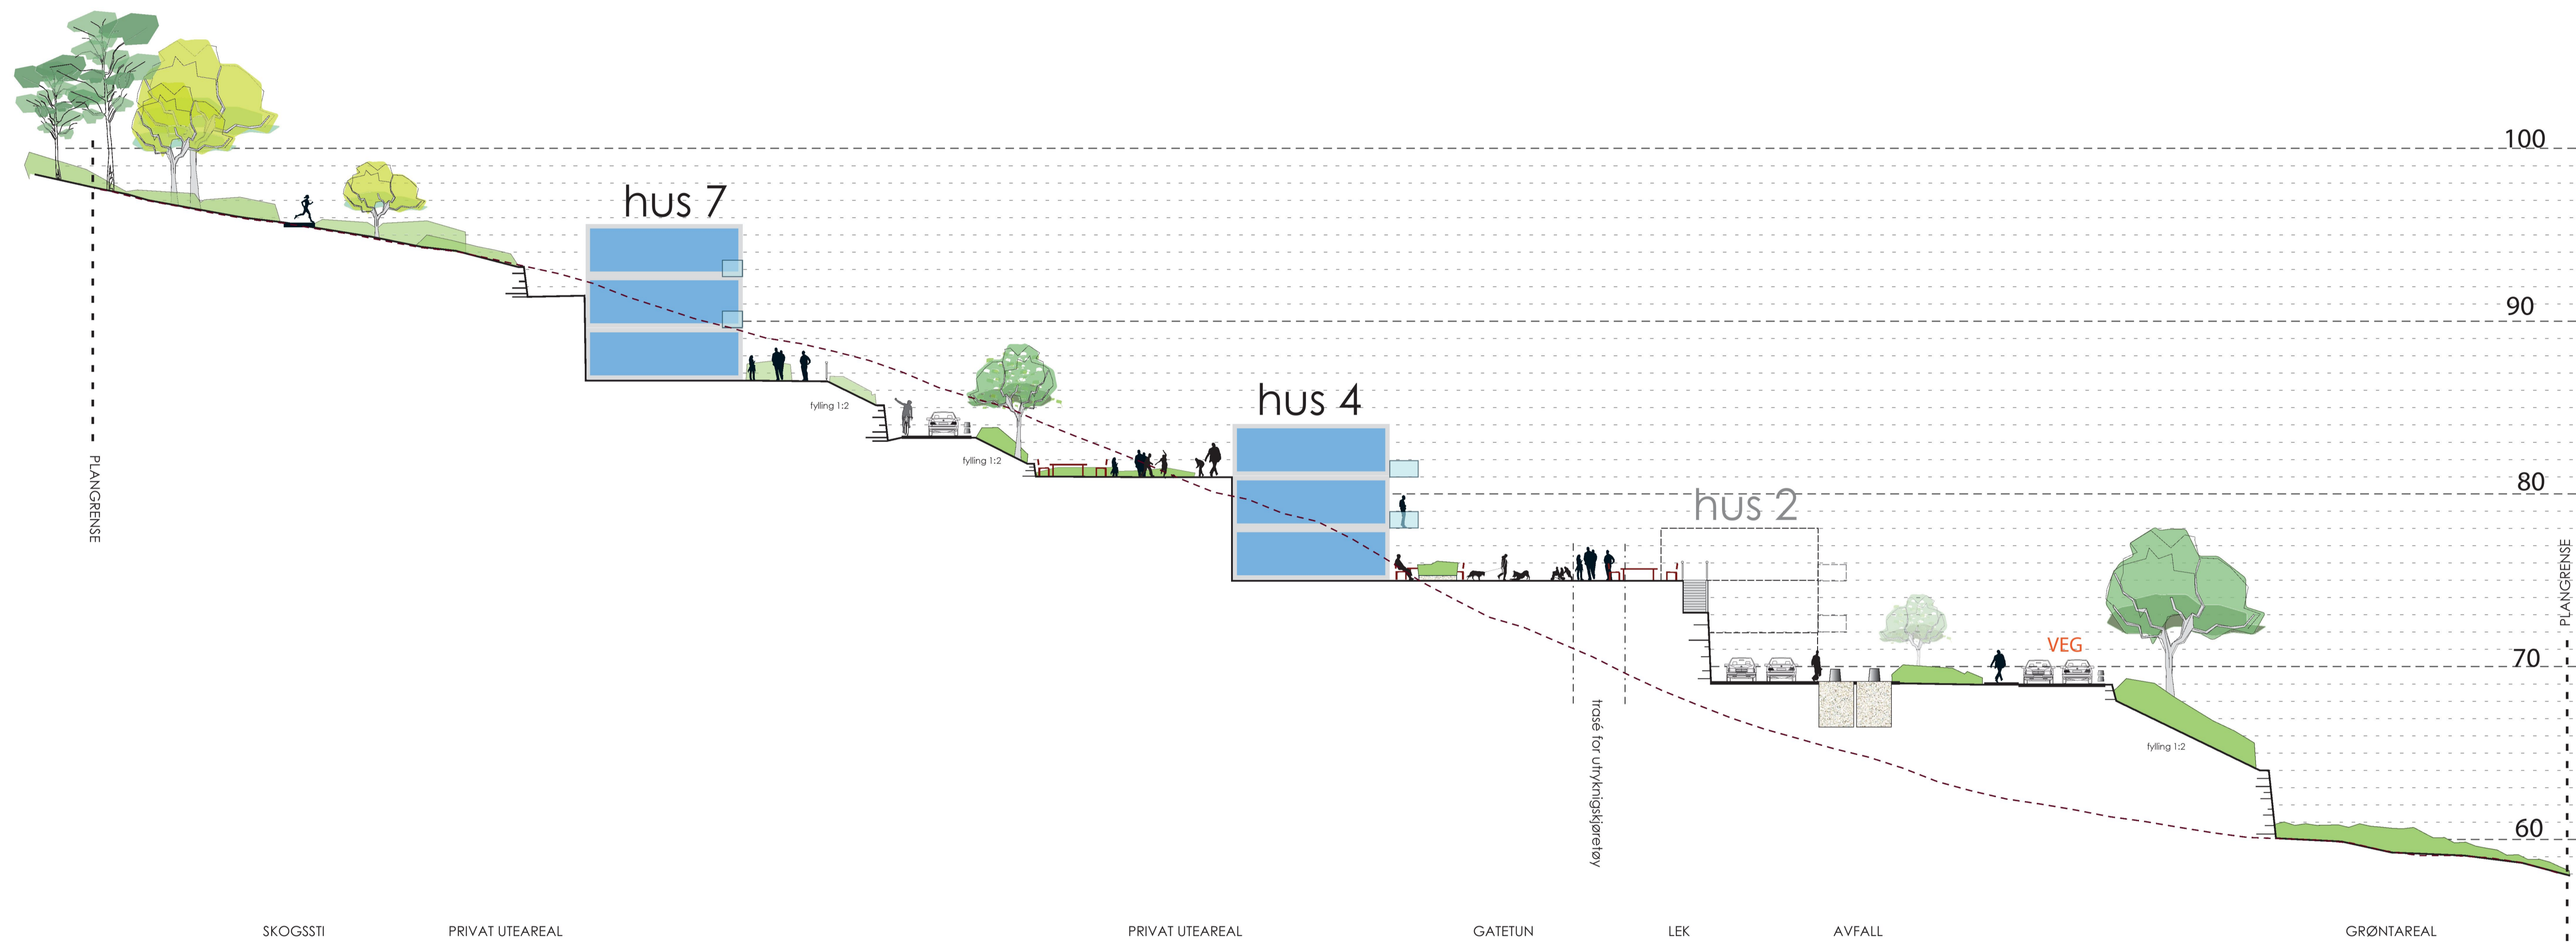


Snitt 3

MELAND KOMMUNE
ØVRE HOLSBERGSSTIEN

Reguleringsplan ID 1256_20140001
Illustrasjonsplan
Landskapsnitt 3

målestokk: A1/ 1:200
A3/ 1:400
dato: 20/3 2017
ansvarlig: MR
tegnet av: RH






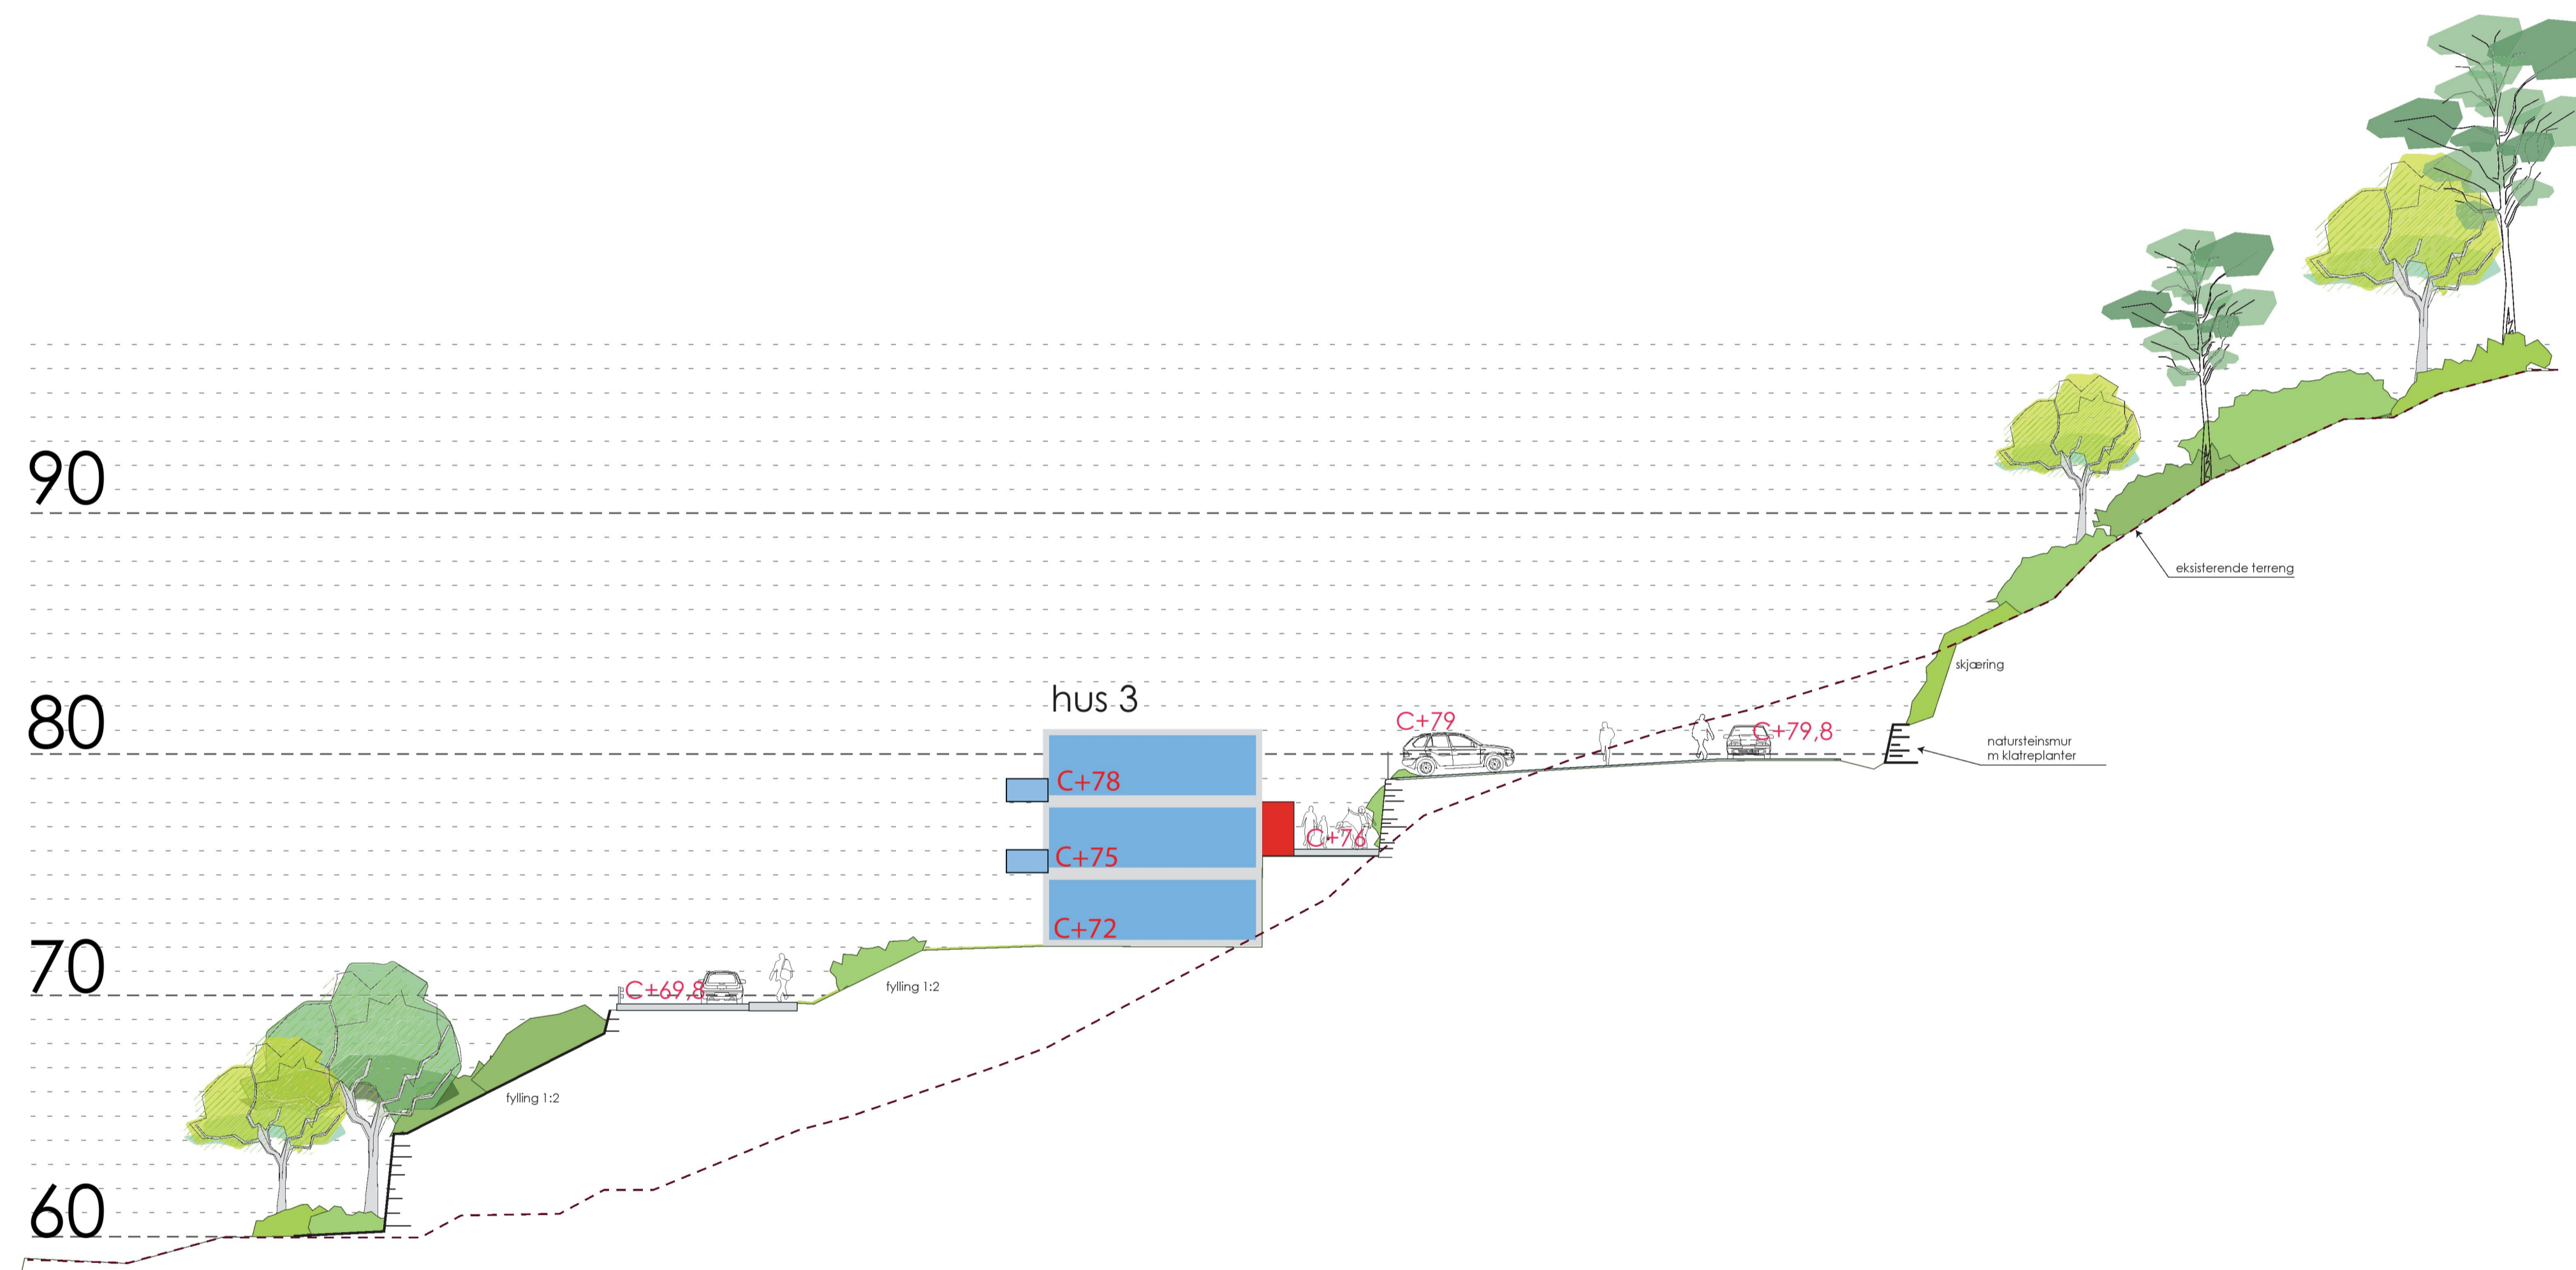

Snitt 4

MELAND KOMMUNE
 ØVRE HOLSBERGSSTIEN
 Reguleringsplan ID 1256_20140001
 Illustrasjonsplan
 Landskapsnitt 4

målestokk: A1/ 1:200
 A3/ 1:400
 dato: 27/9 2016
 ansvarlig: MR
 tegnet av: RH

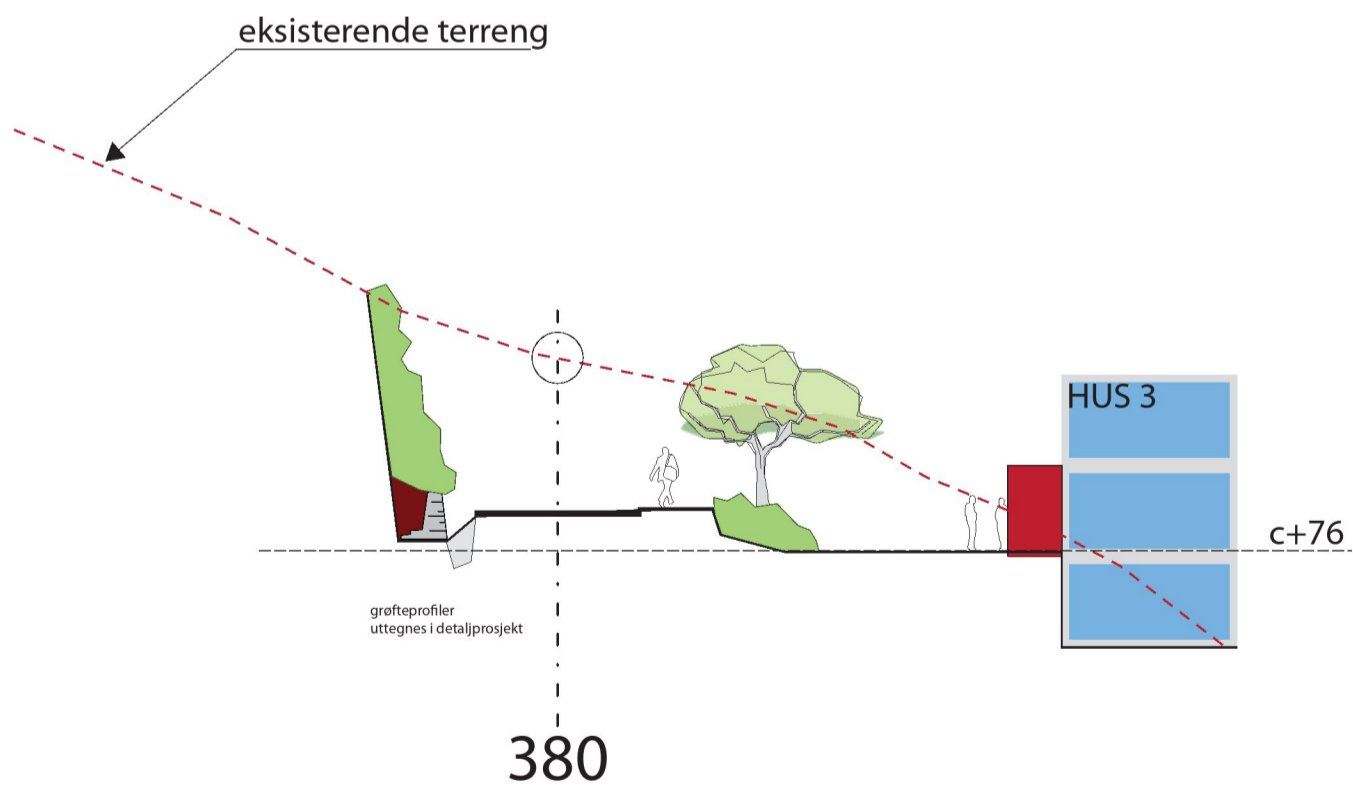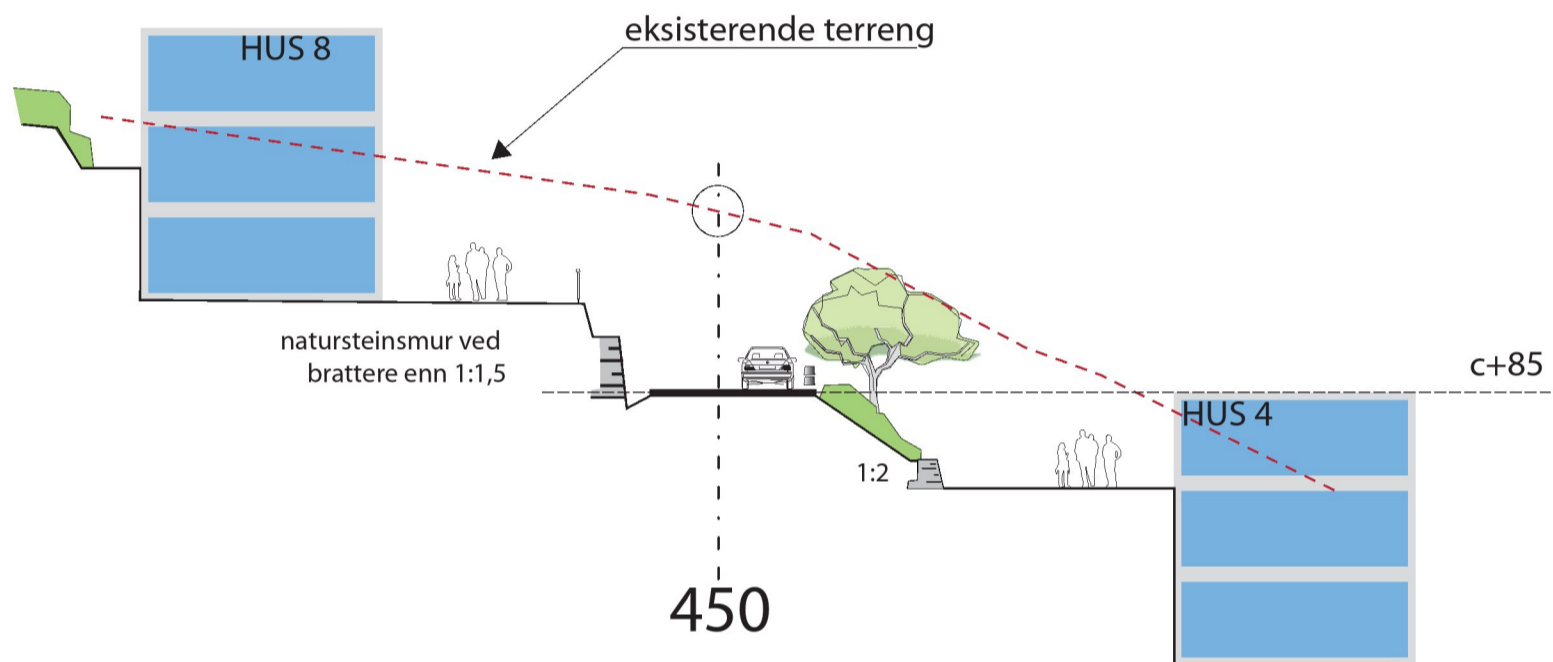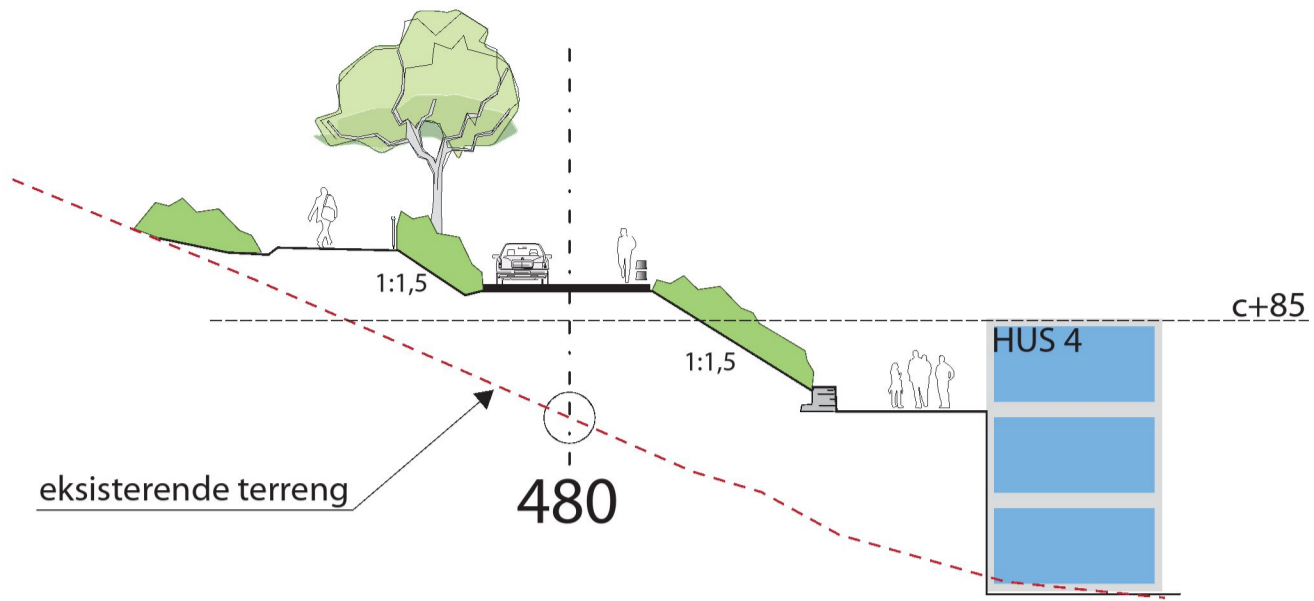

MELAND KOMMUNE
ØVRE HOLSBERGSSTIEN

Reguleringsplan ID 1256_20140001
Illustrasjonsplan
Detaljsnitt veg, profil 380 - 450 - 480



målestokk: A3/ 1:400
dato: 16/9 2016
ansvarlig: MR
tegnet av: RH