



Fasade Sør-Øst




Fasade Nord-Øst



Fasade Nord-Vest




Fasade Sør-Vest

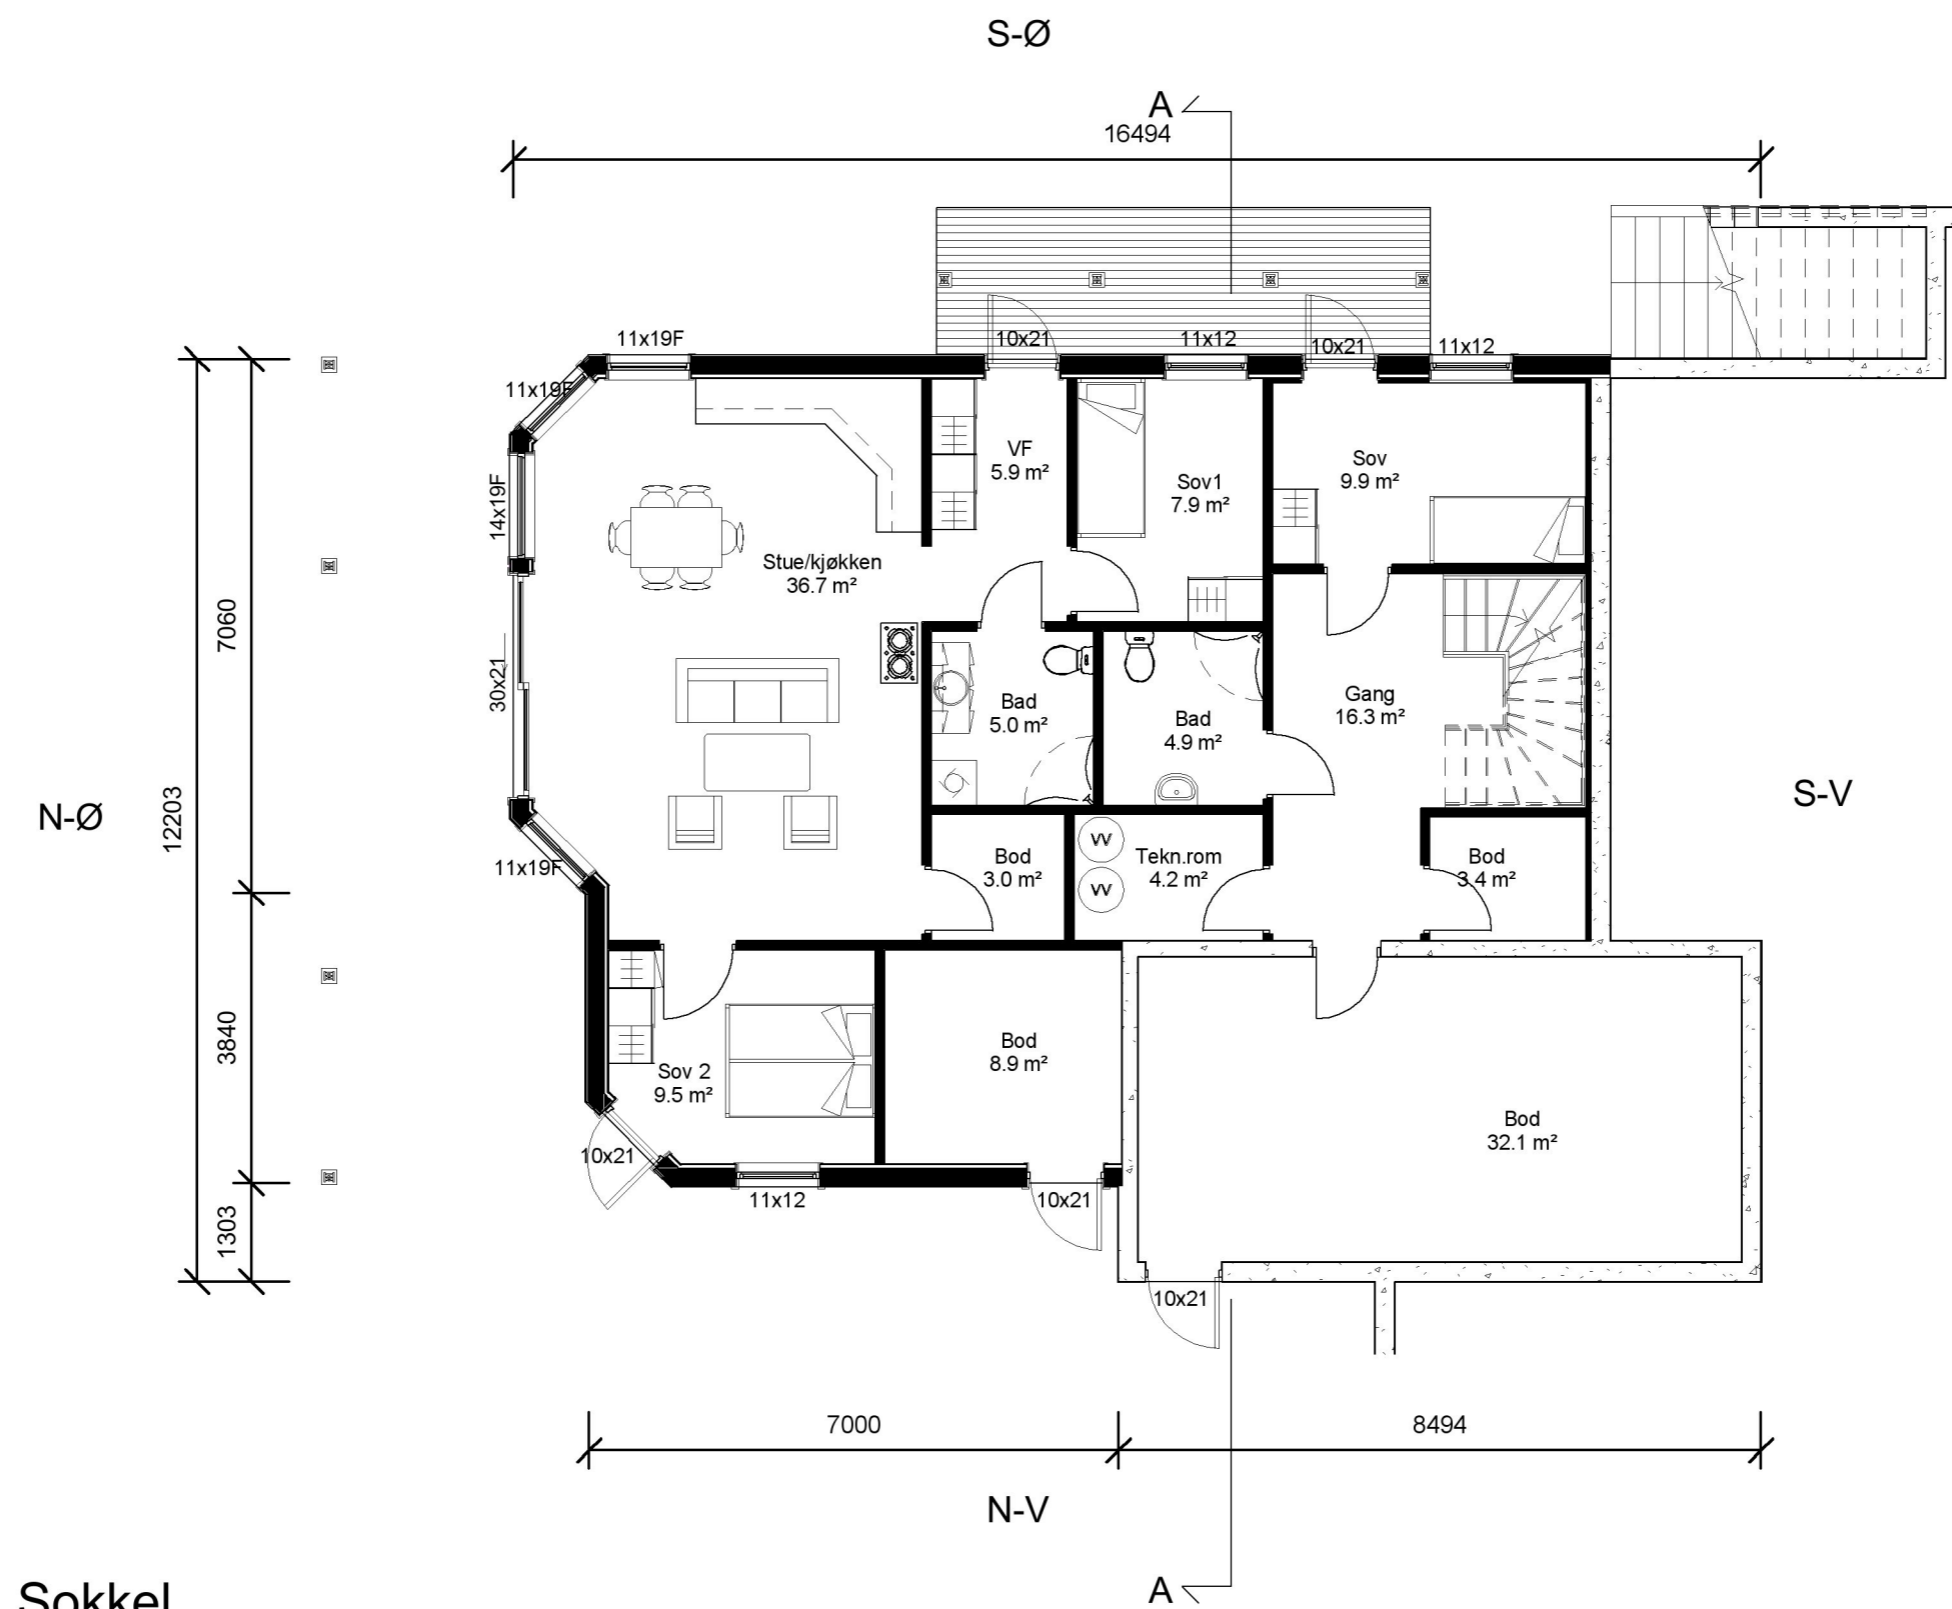


BYA: 228.1 m²
 BRA Sokkelleilighet: 70.0 m²
 BRA sokkel total: 155.3 m²

Sokkel

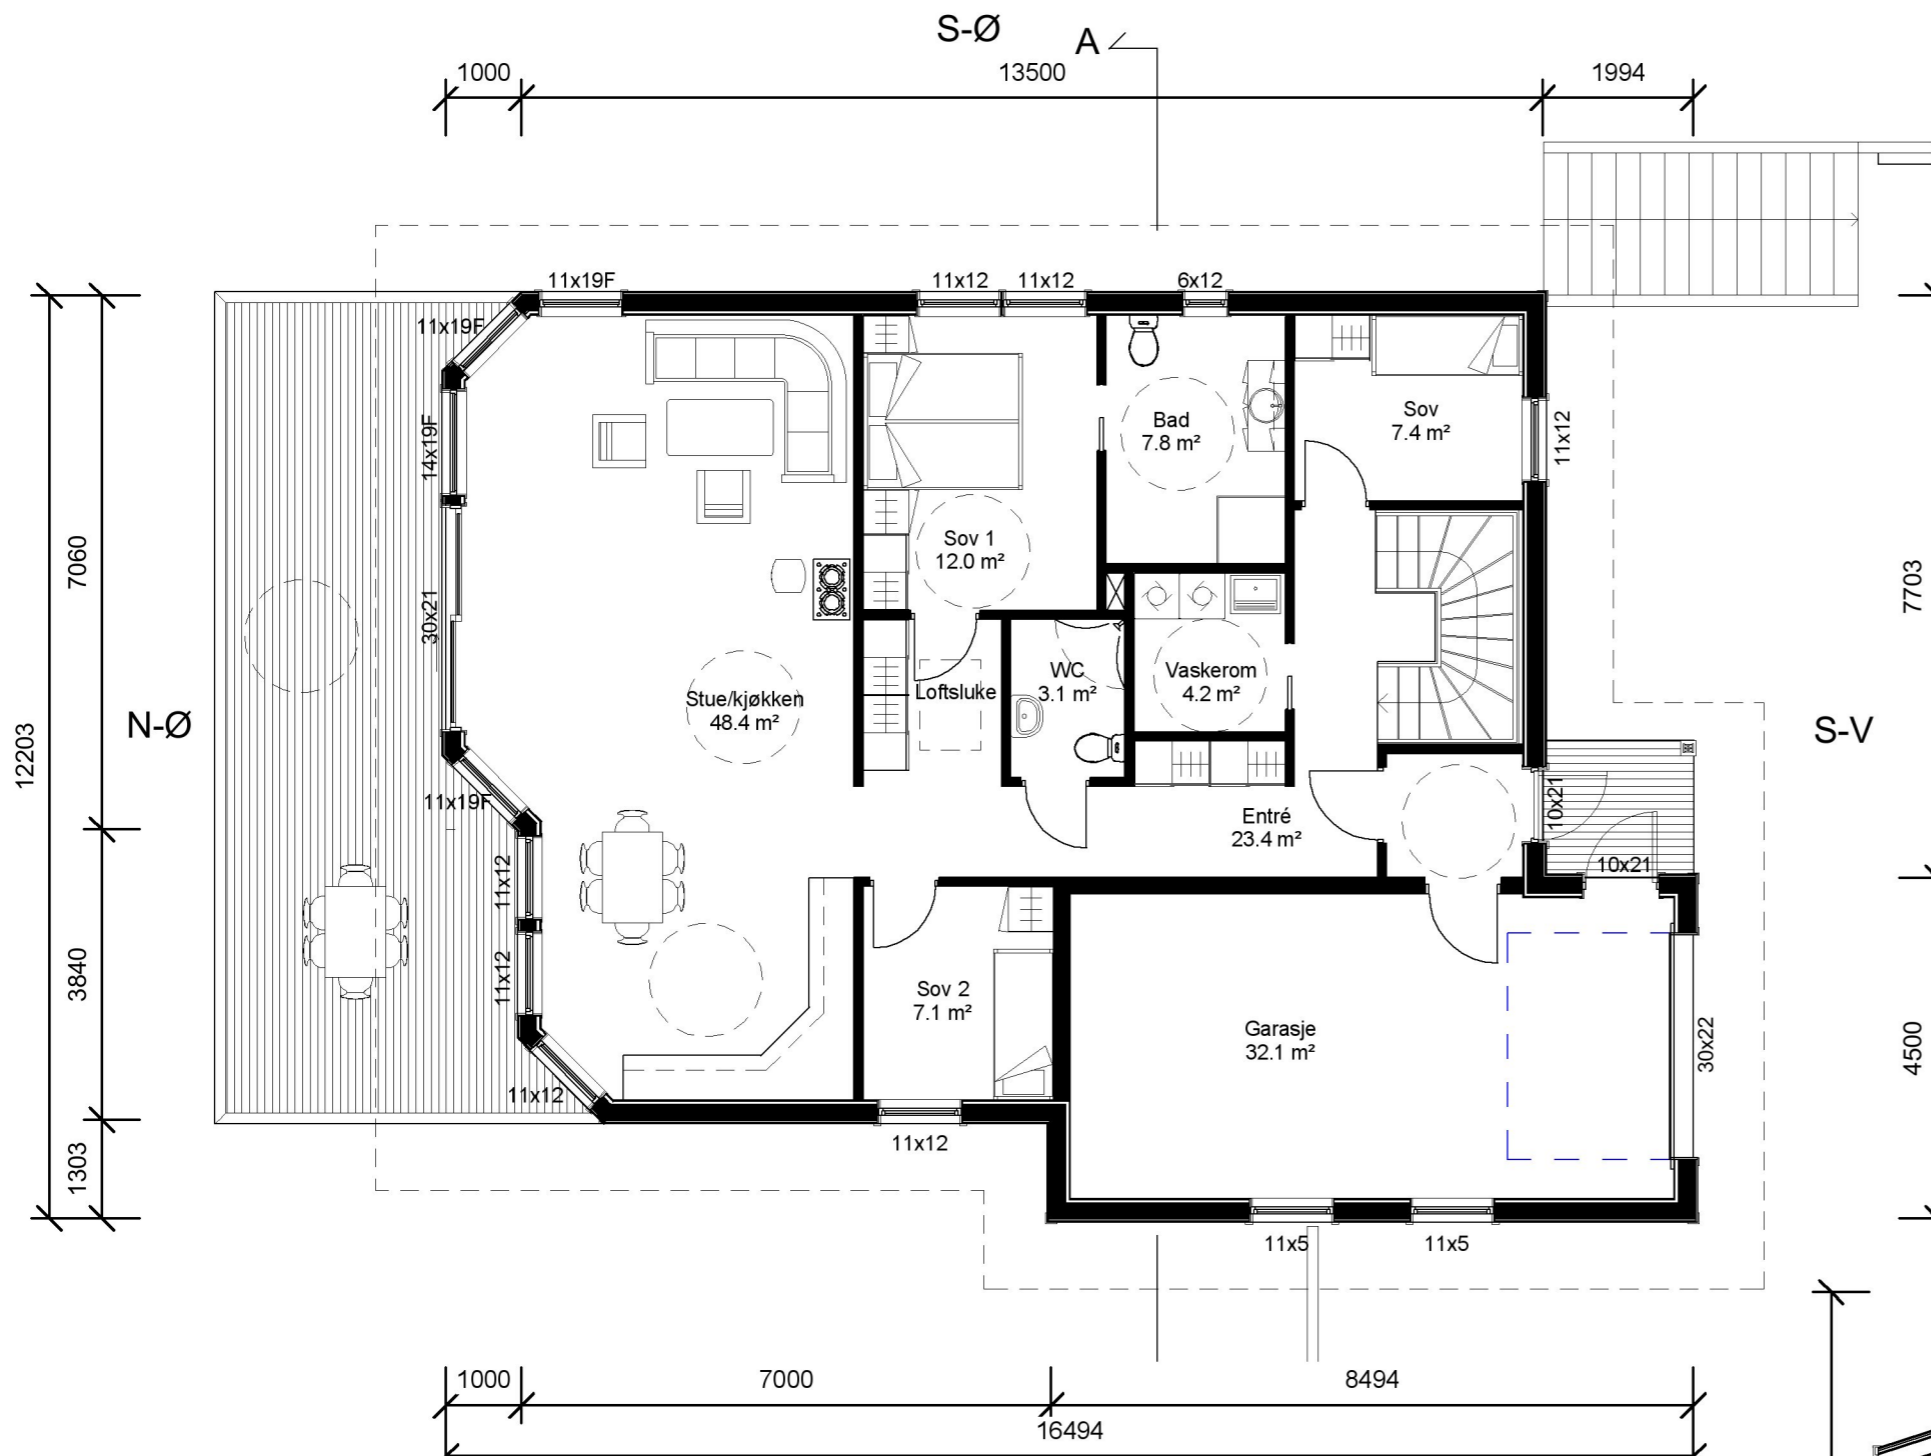

BYA: 228.1 m²
 BRA Hovedetg: 156.0 m²

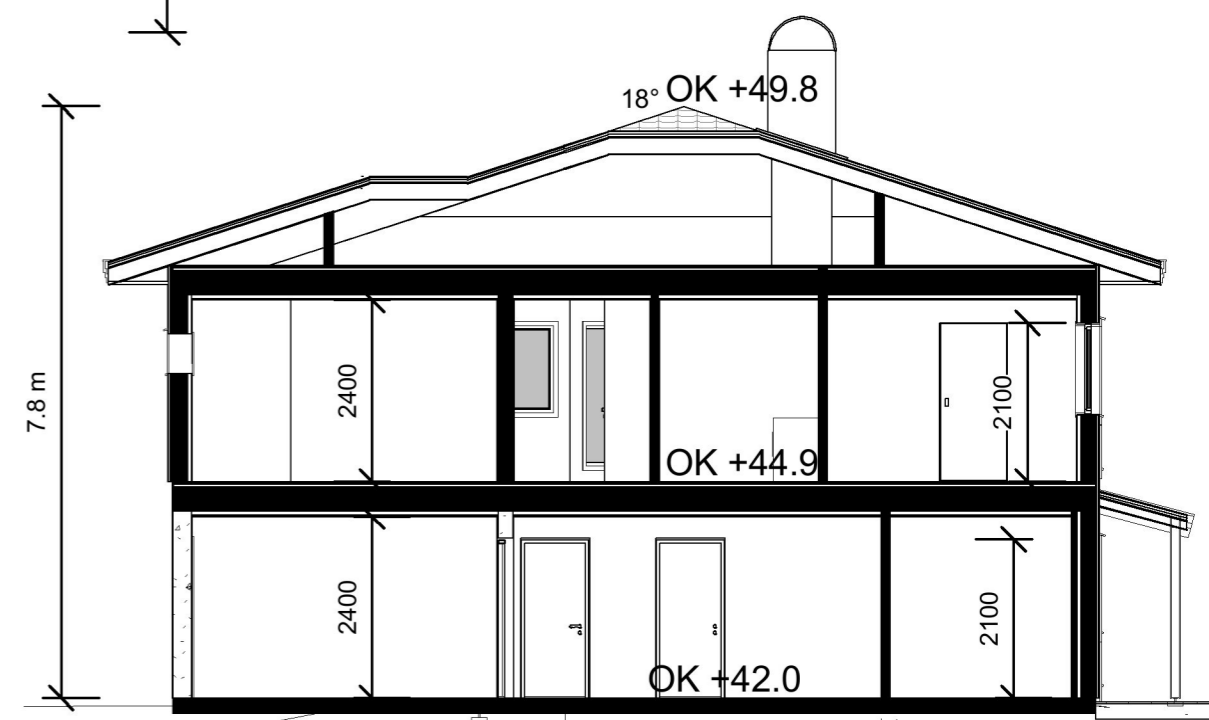

Snitt A-A

Hoved etg.

