


Før plantiltak

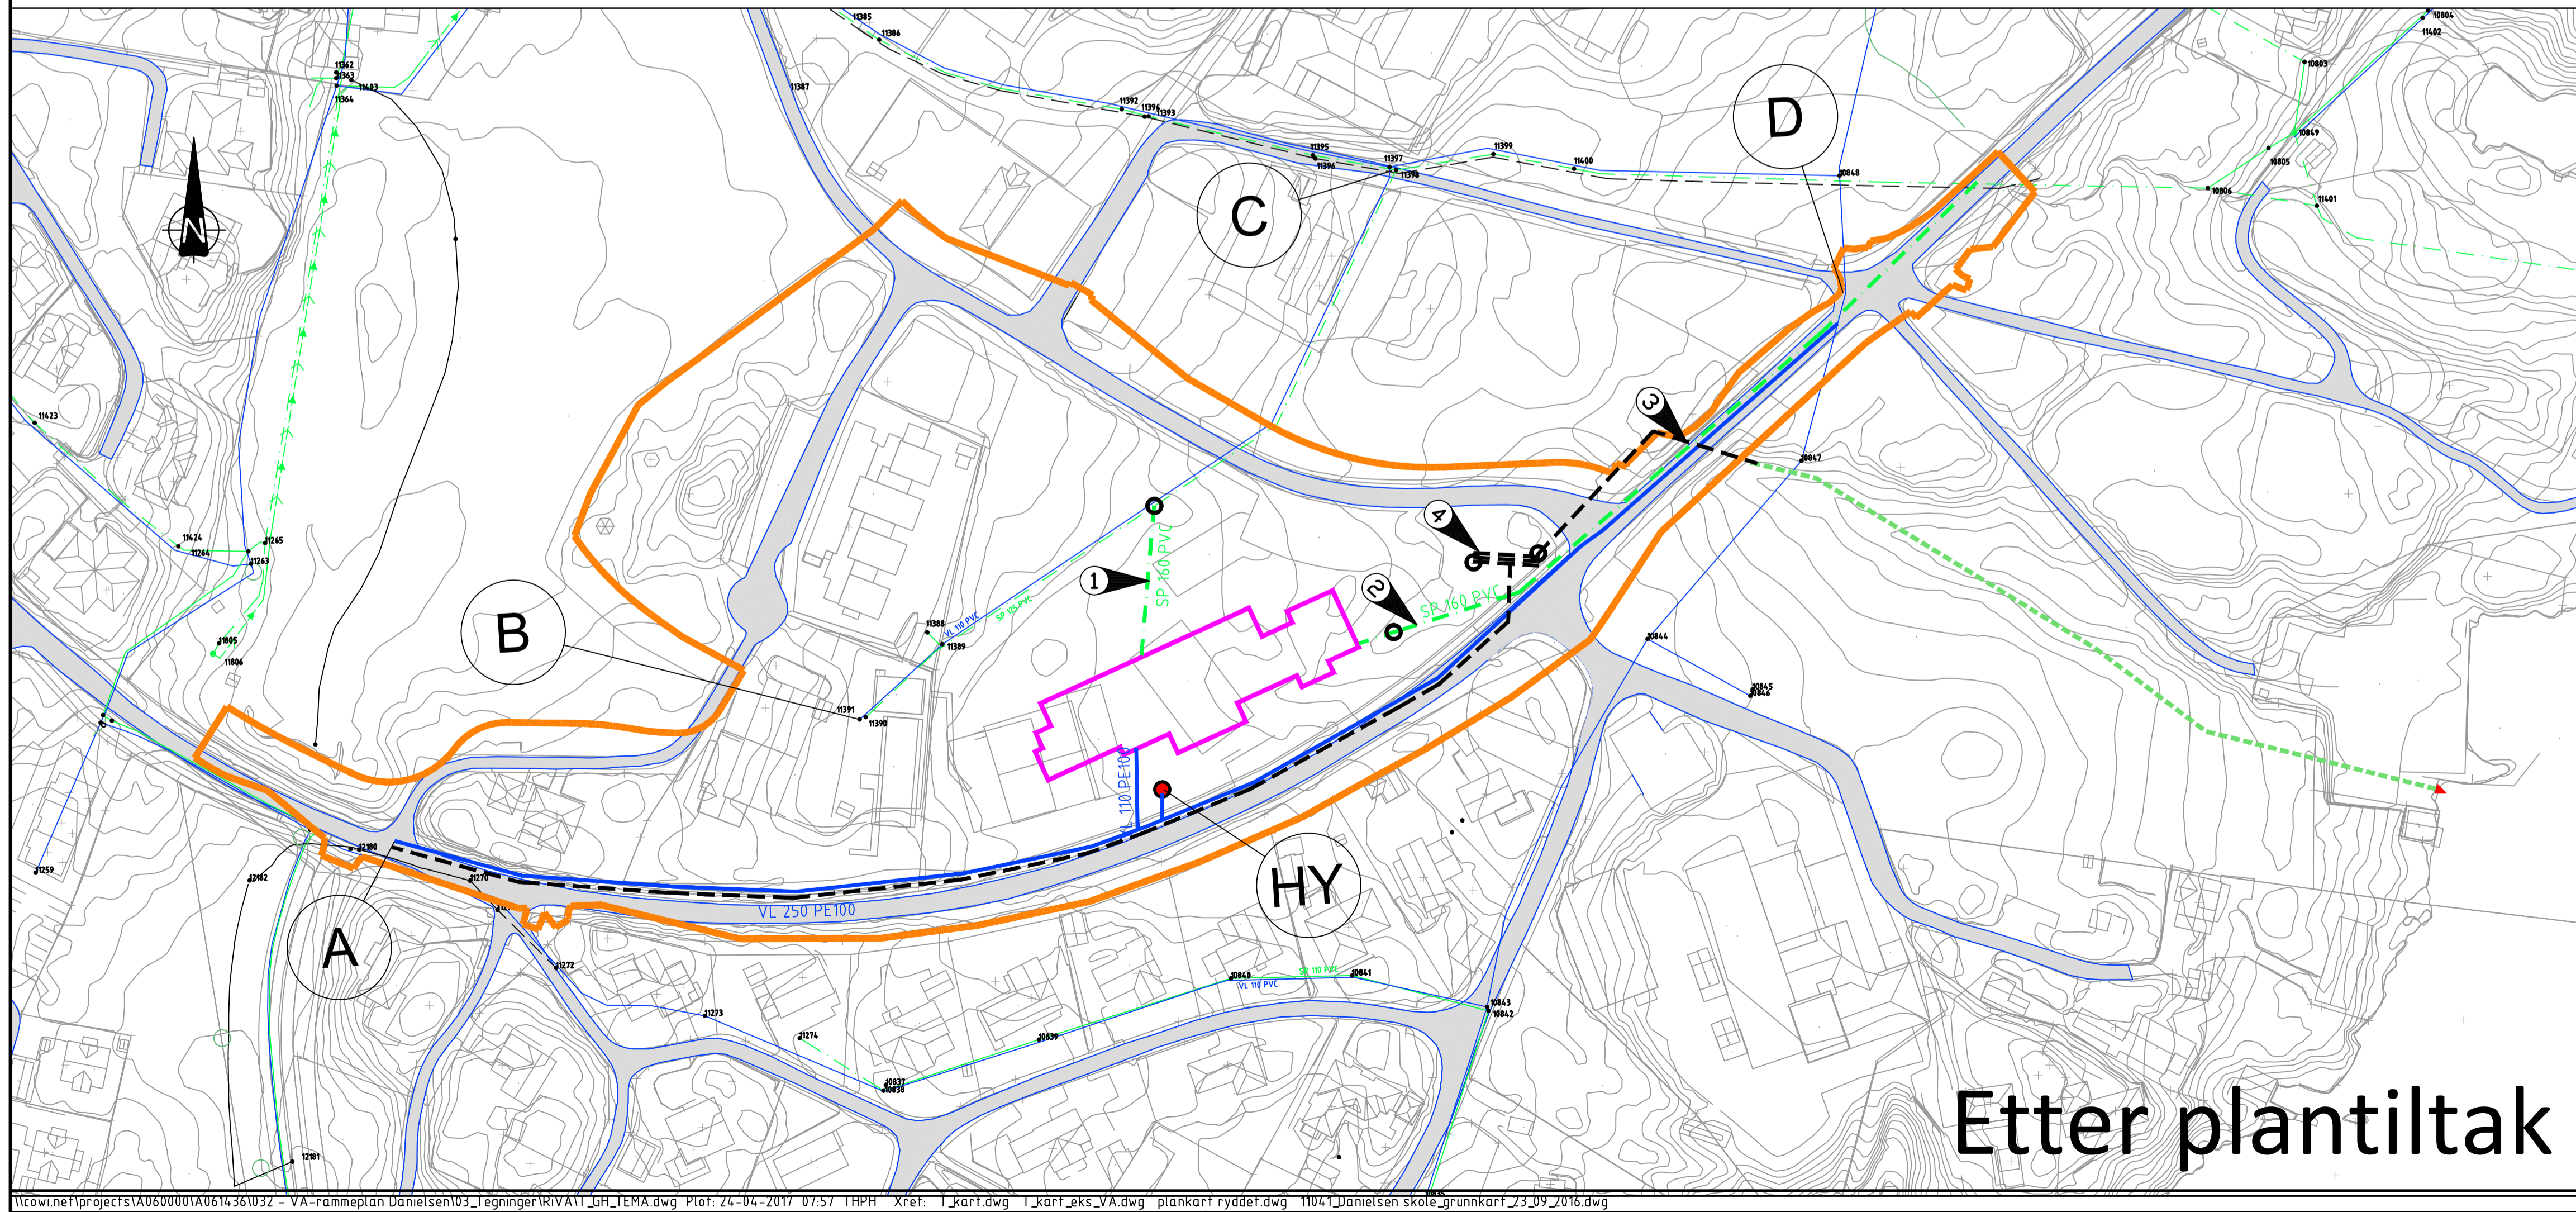

Etter plantiltak

TEGNFORKLARING:

	EKSISTERENDE	PROSJEKTERT
VANNLEDNING		
OVERVANNLEDNING		
SPILLVANNLEDNING		
DRENSGRØFT		
KUM/BRANNKUM		
BRANNHYDRANT/BRANNKUM		
Planavgrensning		

- Alternativ 1 for spillvannshåndtering
- Alternativ 2 for spillvannshåndtering
- Borehull under veg
- Fordrøyningsmagasin

Rev.	Dato	Revisjonen gjelder	Nr.	Saksb.	Sidem.k.	Oppdr.a.
Ard arealplan as			Tegnet av	THPH	Saksbehandler	THPH
Meland kommune, Frekhaug, GNR.23 BNR. 1 M.FL.			Sidemannskont.	ADGR	Oppdragsansvarlig	ADGR
Danielsen skule			Fag	VA	Målestokk	A1 (1:1000)
Nasjonal arealplanid 1256_20110005			Dato	24.04.2017	Målestokk	A3 (1:2000)
VA0-plan			Status	VA-rammeplan	Rev.	
Oppdragsnr. A0614.36-032			COWI		GH01	
Tegning nr.			RIF		Rev.	