

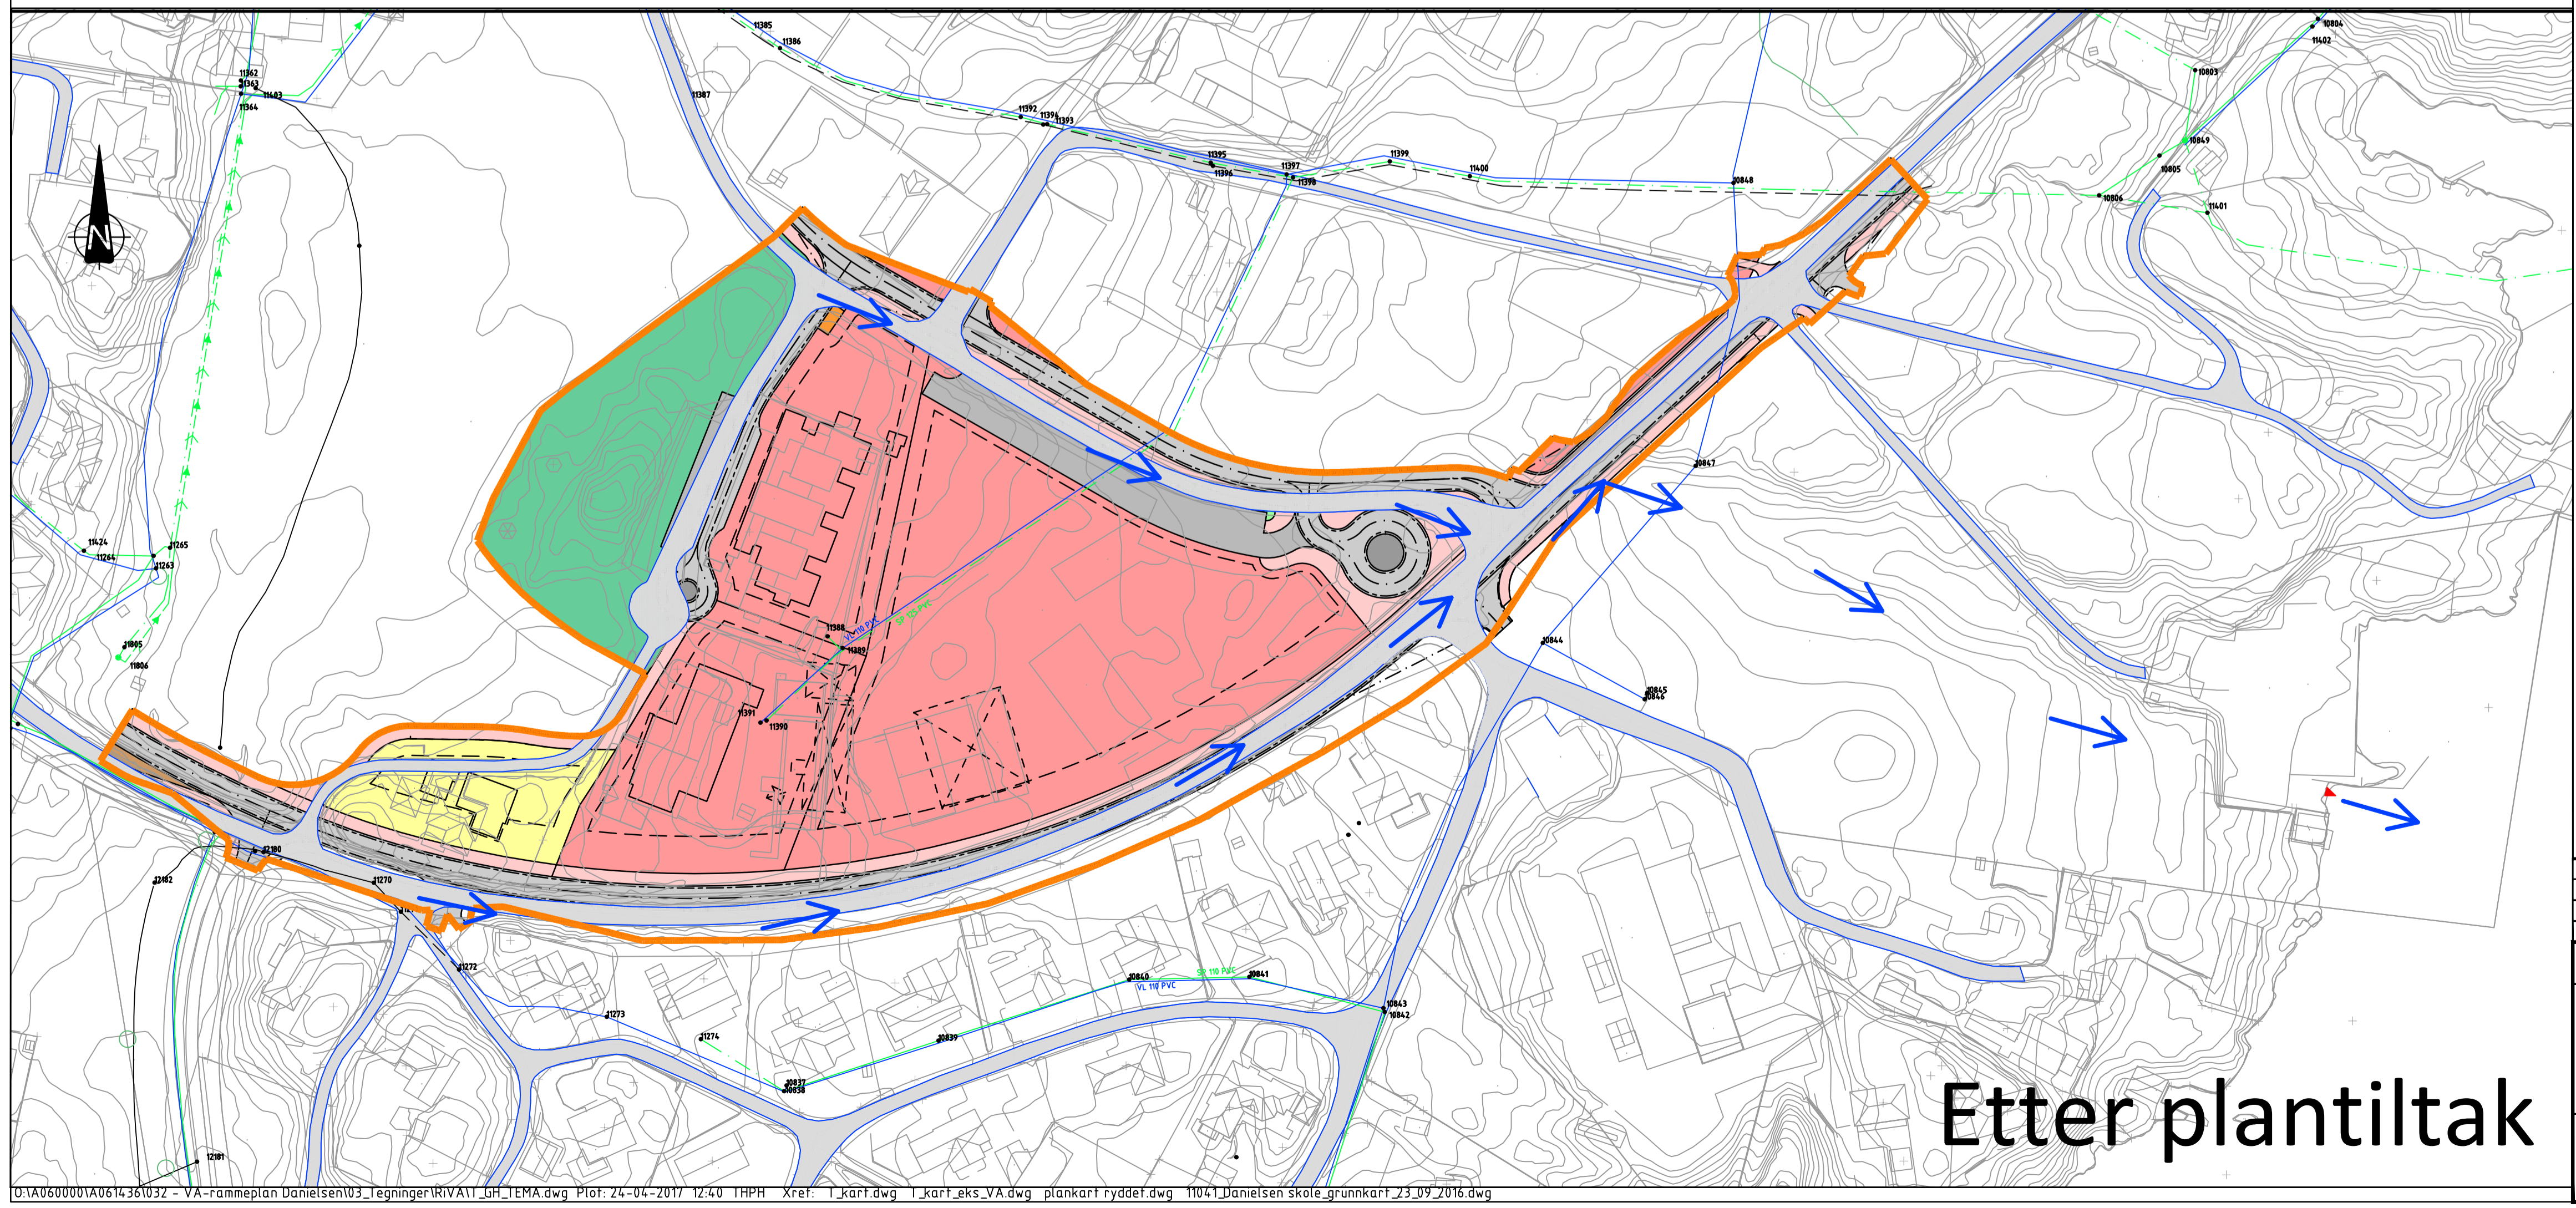


Før plantiltak

TEGNFORKLARING
 Flompiler før tiltak
 Flompiler etter tiltak



Etter plantiltak

Rev.	Dato	Revideringen gjelder	Nr.	Saksb.	Sidem.k.	Oppdr.a.
Ard arealplan as			Tegnet av	Saksbehandler		
Meland kommune, Frekhaug, GNR.23 BNR. 1 M.FL.			THPH	THPH		
			Sidemanskontr.	Oppdragsansvarlig		
			ADGR	ADGR		
Danielsen skule			Fag	Målestokk		
Nasjonal arealplanid 1256_20110005			VA	A1 (1:1000)		
Flomveier			Dato	A3 (1:2000)		
			20.04.2017			
			Oppdragsnr.	Status		
			A0614.36-032	VA-rammeplan		
			Tegning nr.	Rev.		
				GH03		

COWI

GH03